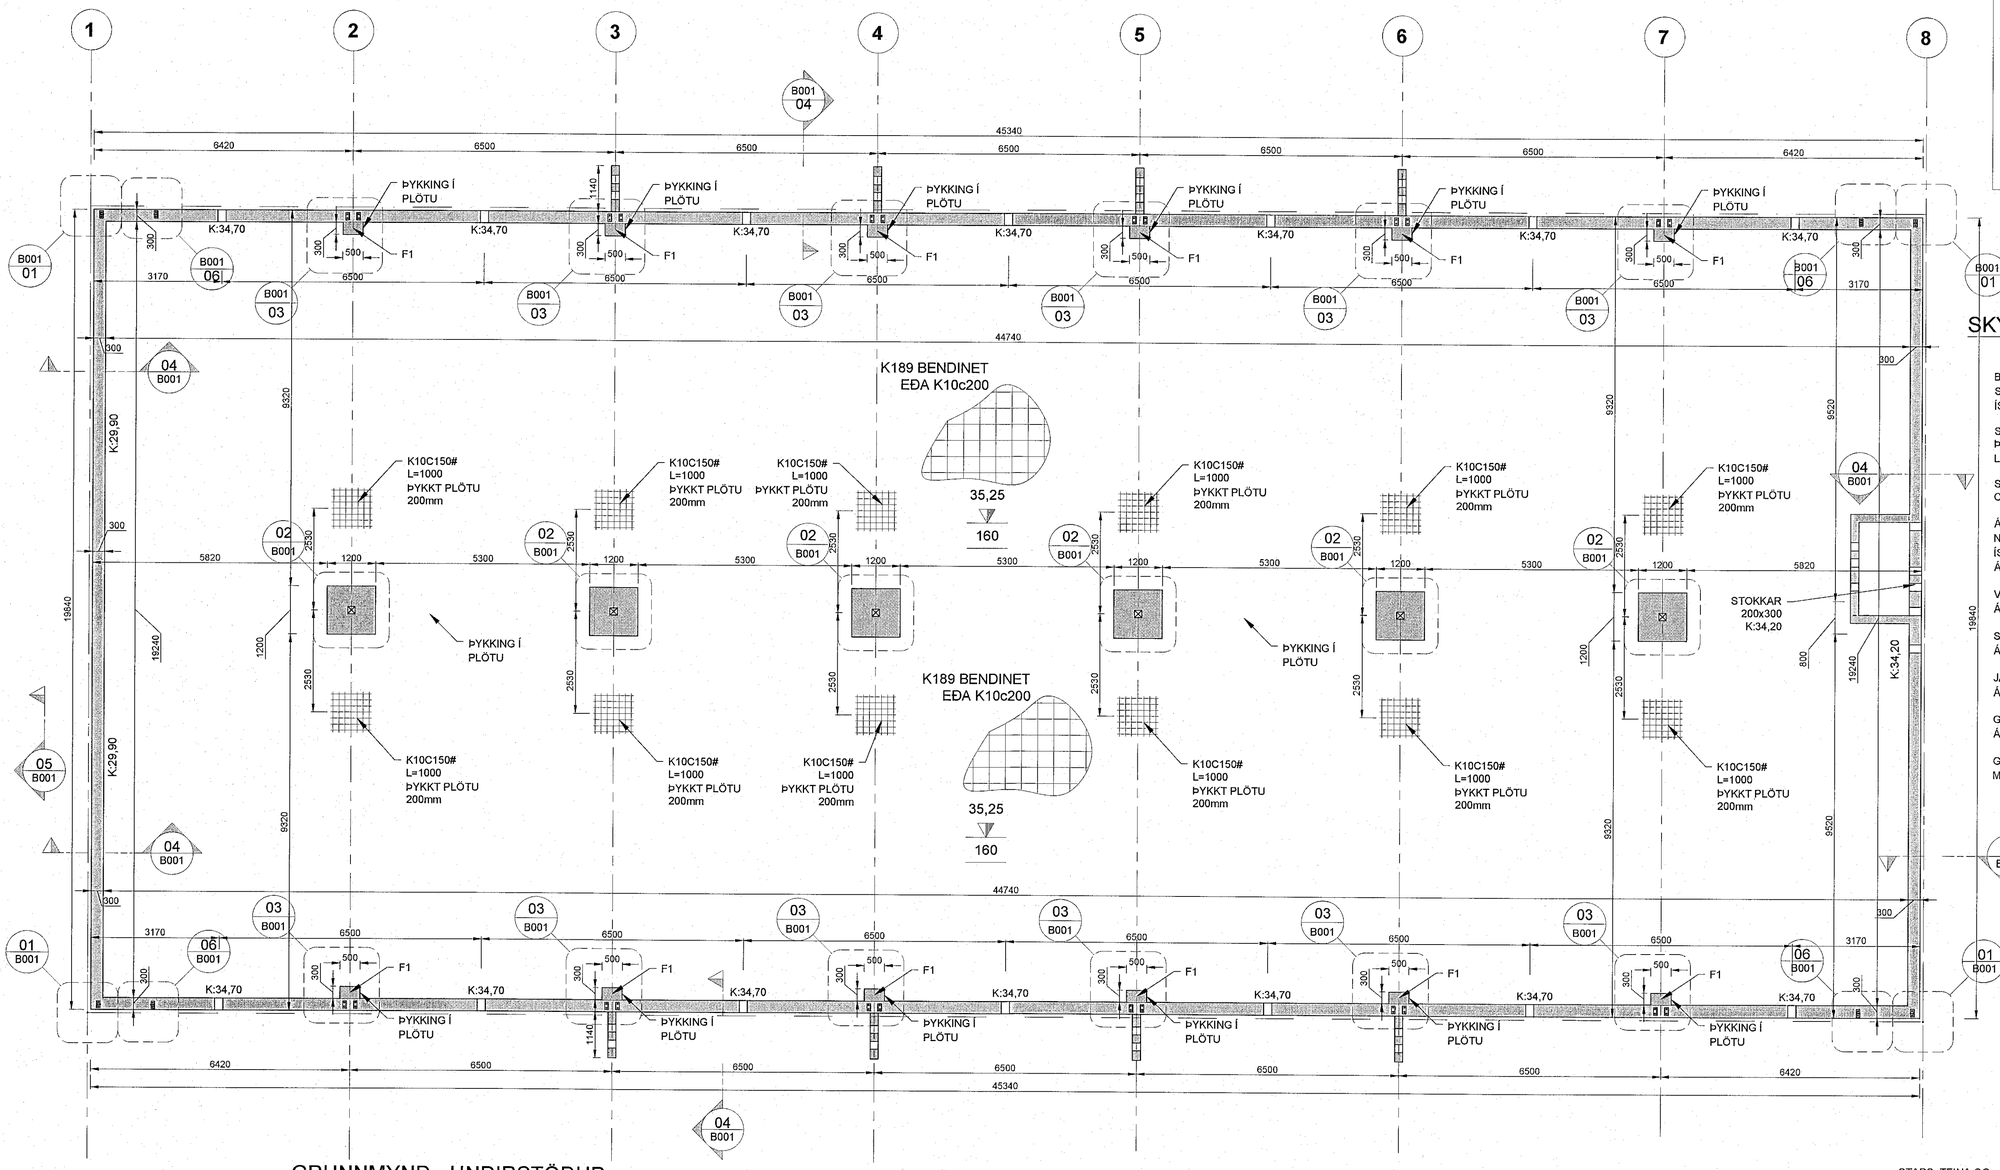

GRUNNMYND - UNDIRSTÖÐUR
1:75 (A1)

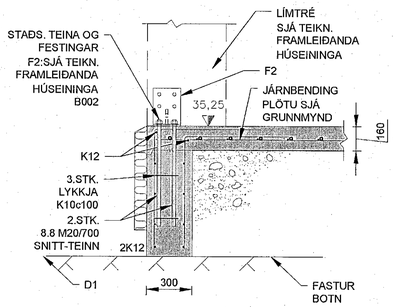

01 B001 DEILI 1:20

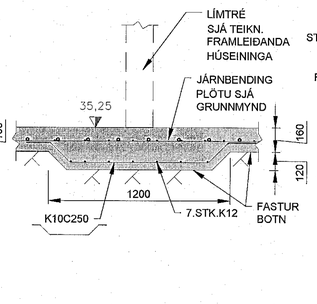

02 B001 DEILI 1:20

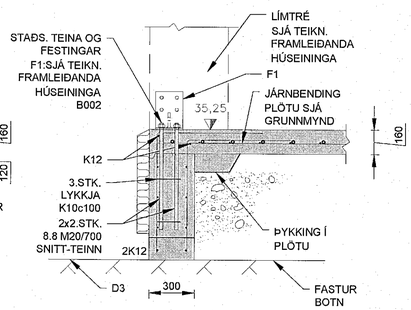

03 B001 DEILI 1:20

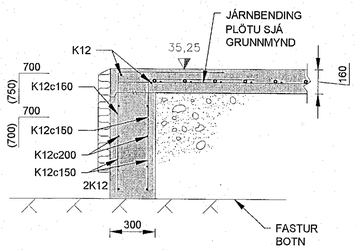

04 B001 SNIÐ 1:20

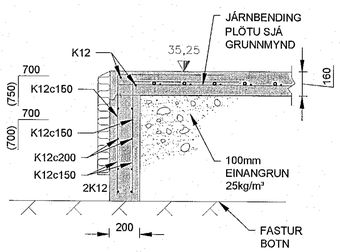

05 B001 SNIÐ 1:20

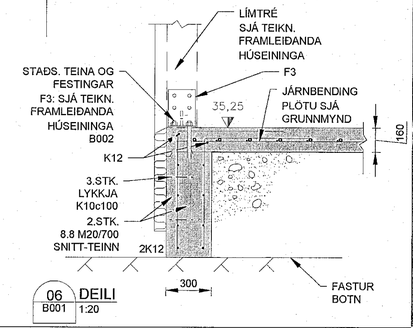

06 B001 DEILI 1:20

SKÝRINGAR:

BENDISTÁL
STÁL MERKT K ER KAMBSTÁL - B500NC SKV ÍST NS 3576-3:2005

STEYPUHULA:
ÞAR SEM STEYPA LEGST AÐ JARÐVEGI, 75mm
LÁGMARKSSTEYPUHULA 35mm

STEINSTEYPA
C25/30 - LOFT<5,0% - SEMENT>300kg/m³ V/S TALA <0,55

ÁLAGSFORSENDUR
NOTÁLAG: SAMKVÆMT ÍST EN 1990:2002, ÍST EN 191 1-1:2002, ÁSAMT ÞJÓÐARVIÐAUKA STAÐLARÁÐS ÍSLANDS.

VINDÁLAG: SAMKVÆMT ÍST EN 1991-1-4:2005, ÁSAMT ÞJÓÐARVIÐAUKA STAÐLARÁÐS ÍSLANDS.

SNJÓÁLAG: SAMKVÆMT ÍST EN 1991-1-3:2003, ÁSAMT ÞJÓÐARVIÐAUKA STAÐLARÁÐS ÍSLANDS.

JARÐSKJÁLFTAÁLAG: SAMKVÆMT ÍST EN 1998-1:2004, ÁSAMT ÞJÓÐARVIÐAUKA STAÐLARÁÐS ÍSLANDS.

GRUNDUN: SAMKVÆMT ÍST EN 1997-1:2004, ÁSAMT ÞJÓÐARVIÐAUKA STAÐLARÁÐS ÍSLANDS.

GRUNDAÐ ER Á VEL ÞJAPPAÐA FYLLINGU MESTA ÁLAG Á UNDIRSTÖÐU ER MINNA EN 0,3 MN/m²

Samþykkt þann
25. nóv. 2022
fh. byggingarfulltrúans í Hafnarfirði
Róbert A. Róbertsson

DOFRAHELLA 6 - HAFNARFIRÐI

Mhl.01 - GRUNNMYND
UNDIRSTÖÐUR
SNIÐ

Mkv. 1:75 1:20
Hannað EV
Teiknað
Dags. 26. OKT.2022 Blað - AF - Nr. B001
Yfirfarið

SÖ 071070-5069
Hönnunarstjóri

Eyjólfur Valgarðsson

Eyjólfur Valgarðsson Kt:280857-4169

Eyjólfur Valgarðsson
Byggingatæknifræðingur B.cs.
Hraunprýði 6 210 Garðabæ,
gsm:8917257 evraust@gmail.com

Nr.	Dags.	Breyting	Af