



Móttekið
 25. nóv. 2022
 fh. byggingarfulltrúans í Hafnarfirði
 Róbert A. Róbertsson

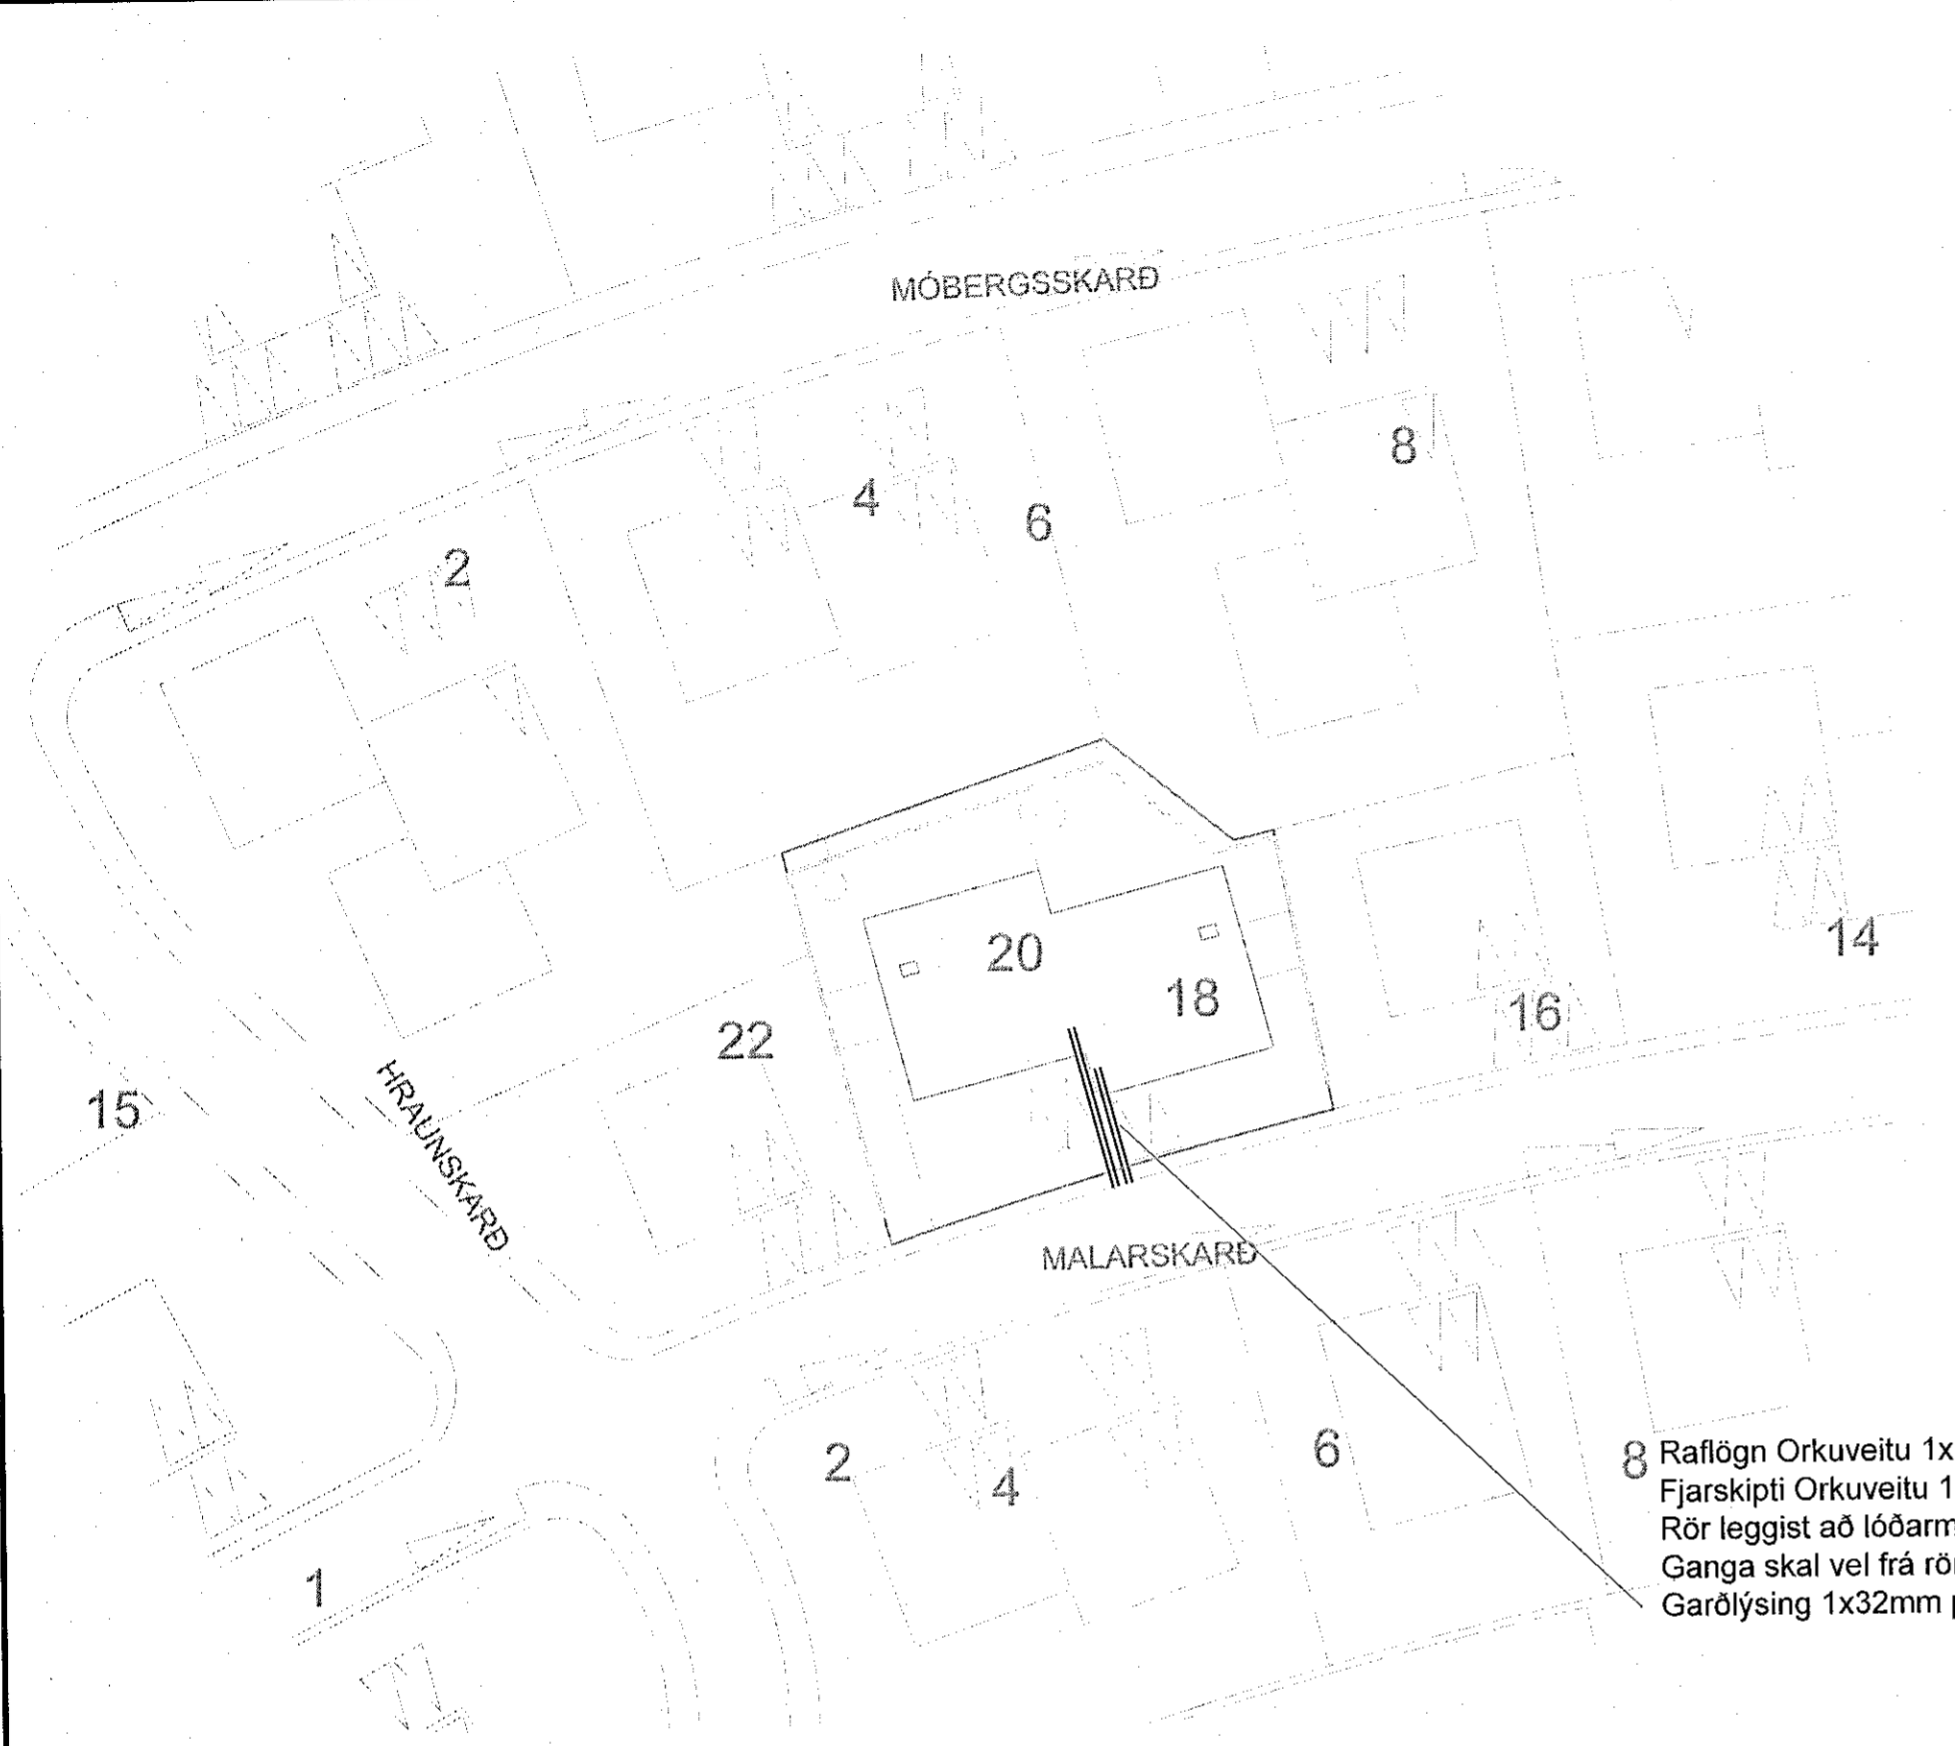

8 Raflögn Orkuveitu 1x50mm plaströr
 Fjarskipti Orkuveitu 1x50mm plaströr
 Rör leggjast að lóðarmörkum og upp úr jörð.
 Ganga skal vel frá rörendum og þeir merkt
 Garðlýsing 1x32mm plaströr

Afstöðumynd
 1:500

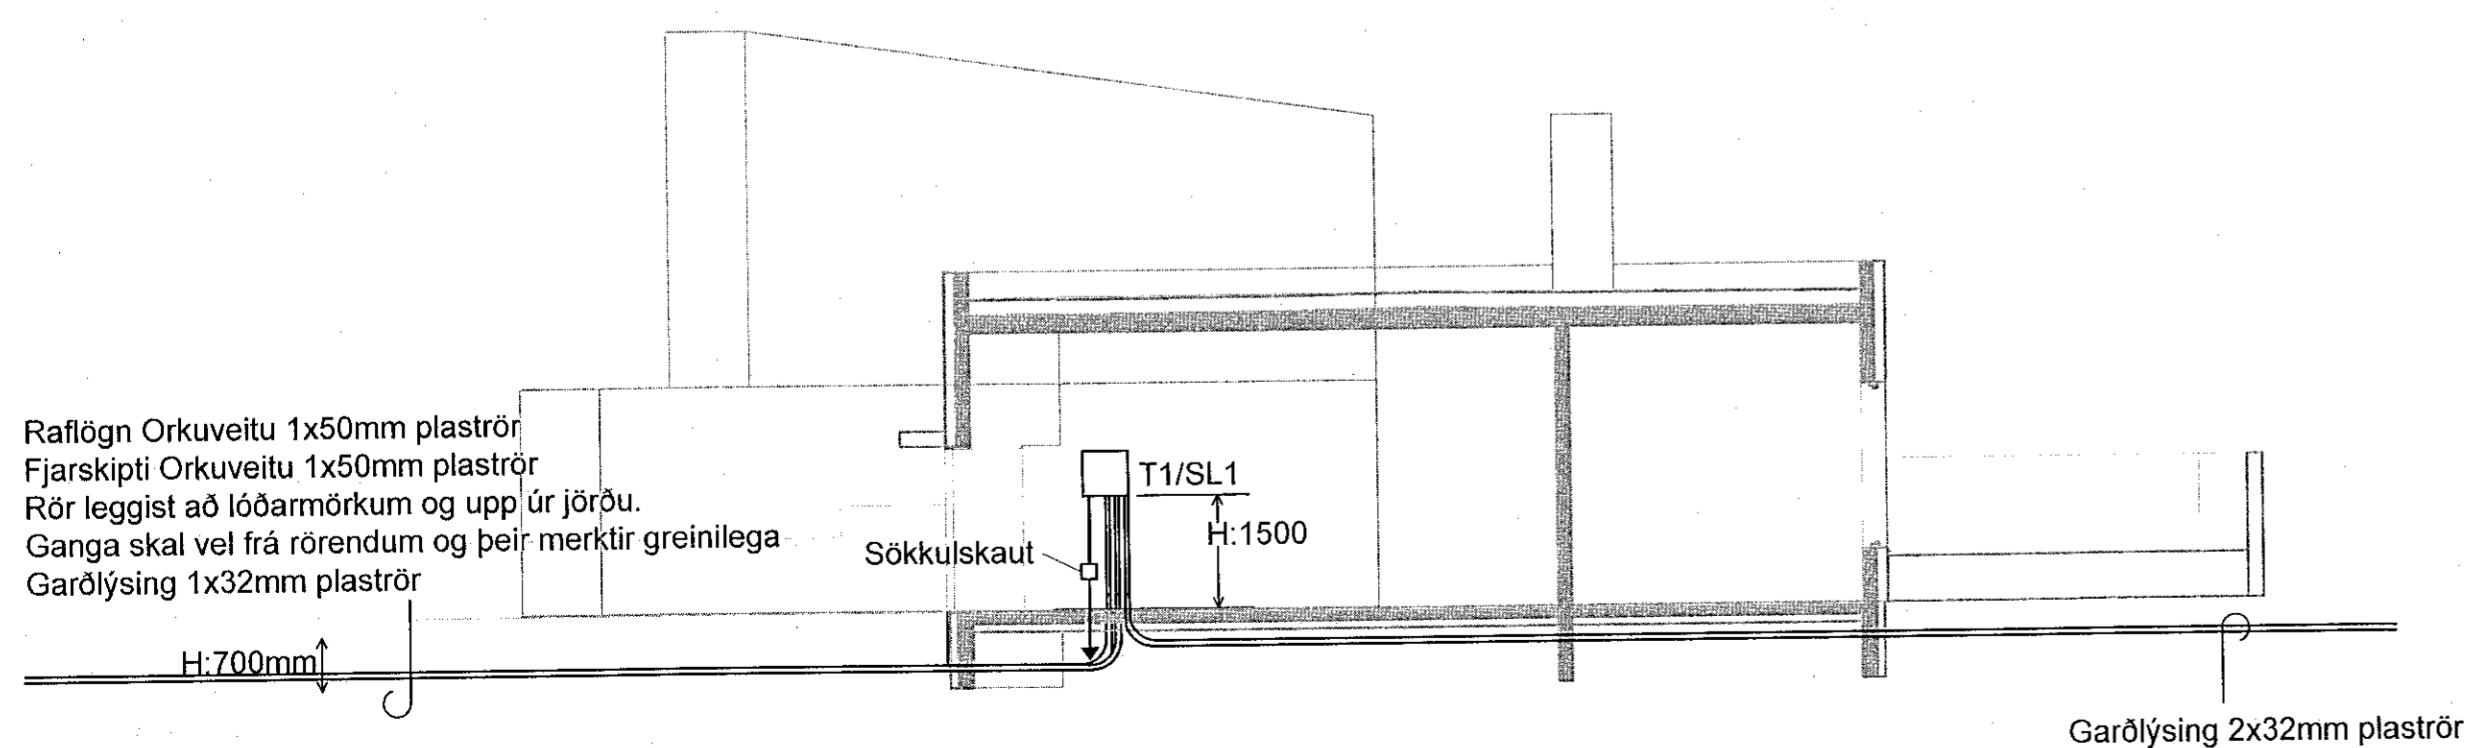

Sniðmynd
 1:100

		LÝSING & HÖNNUN Skipholt 35 - 105 Reykjavík lysingoghonnun@lysingoghonnun.is www.lysingoghonnun.is	
Verkefni	SKIPHOLT 35 REYKJAVÍK	Dagsetning	08.11.2022
Verkhúti	Heimtaug Afstöðu- og Sniðmynd	Verknúmer	22-030
Hannað	Heimír Jónasson	Mælikvarði	1:500 - 1:100
Samþykkt	Heimír Jónasson	Teikning nr.	3 af 7
Undirskrift og kennitala aðalhönnuðar	Heimír Jónasson Kennitala 3008764550	Yfirfarið	Utgáfa 00
		Undirskrift	
		TRÍPÓL ARKITEKTAR Andri G. I. Andrésson // kt. 240182-394	