


Móttekið
25. nóv. 2022
fh. byggingarfulltrúans í Hafnarfríð
Róbert A. Róbertsson

Aðaltafi T1

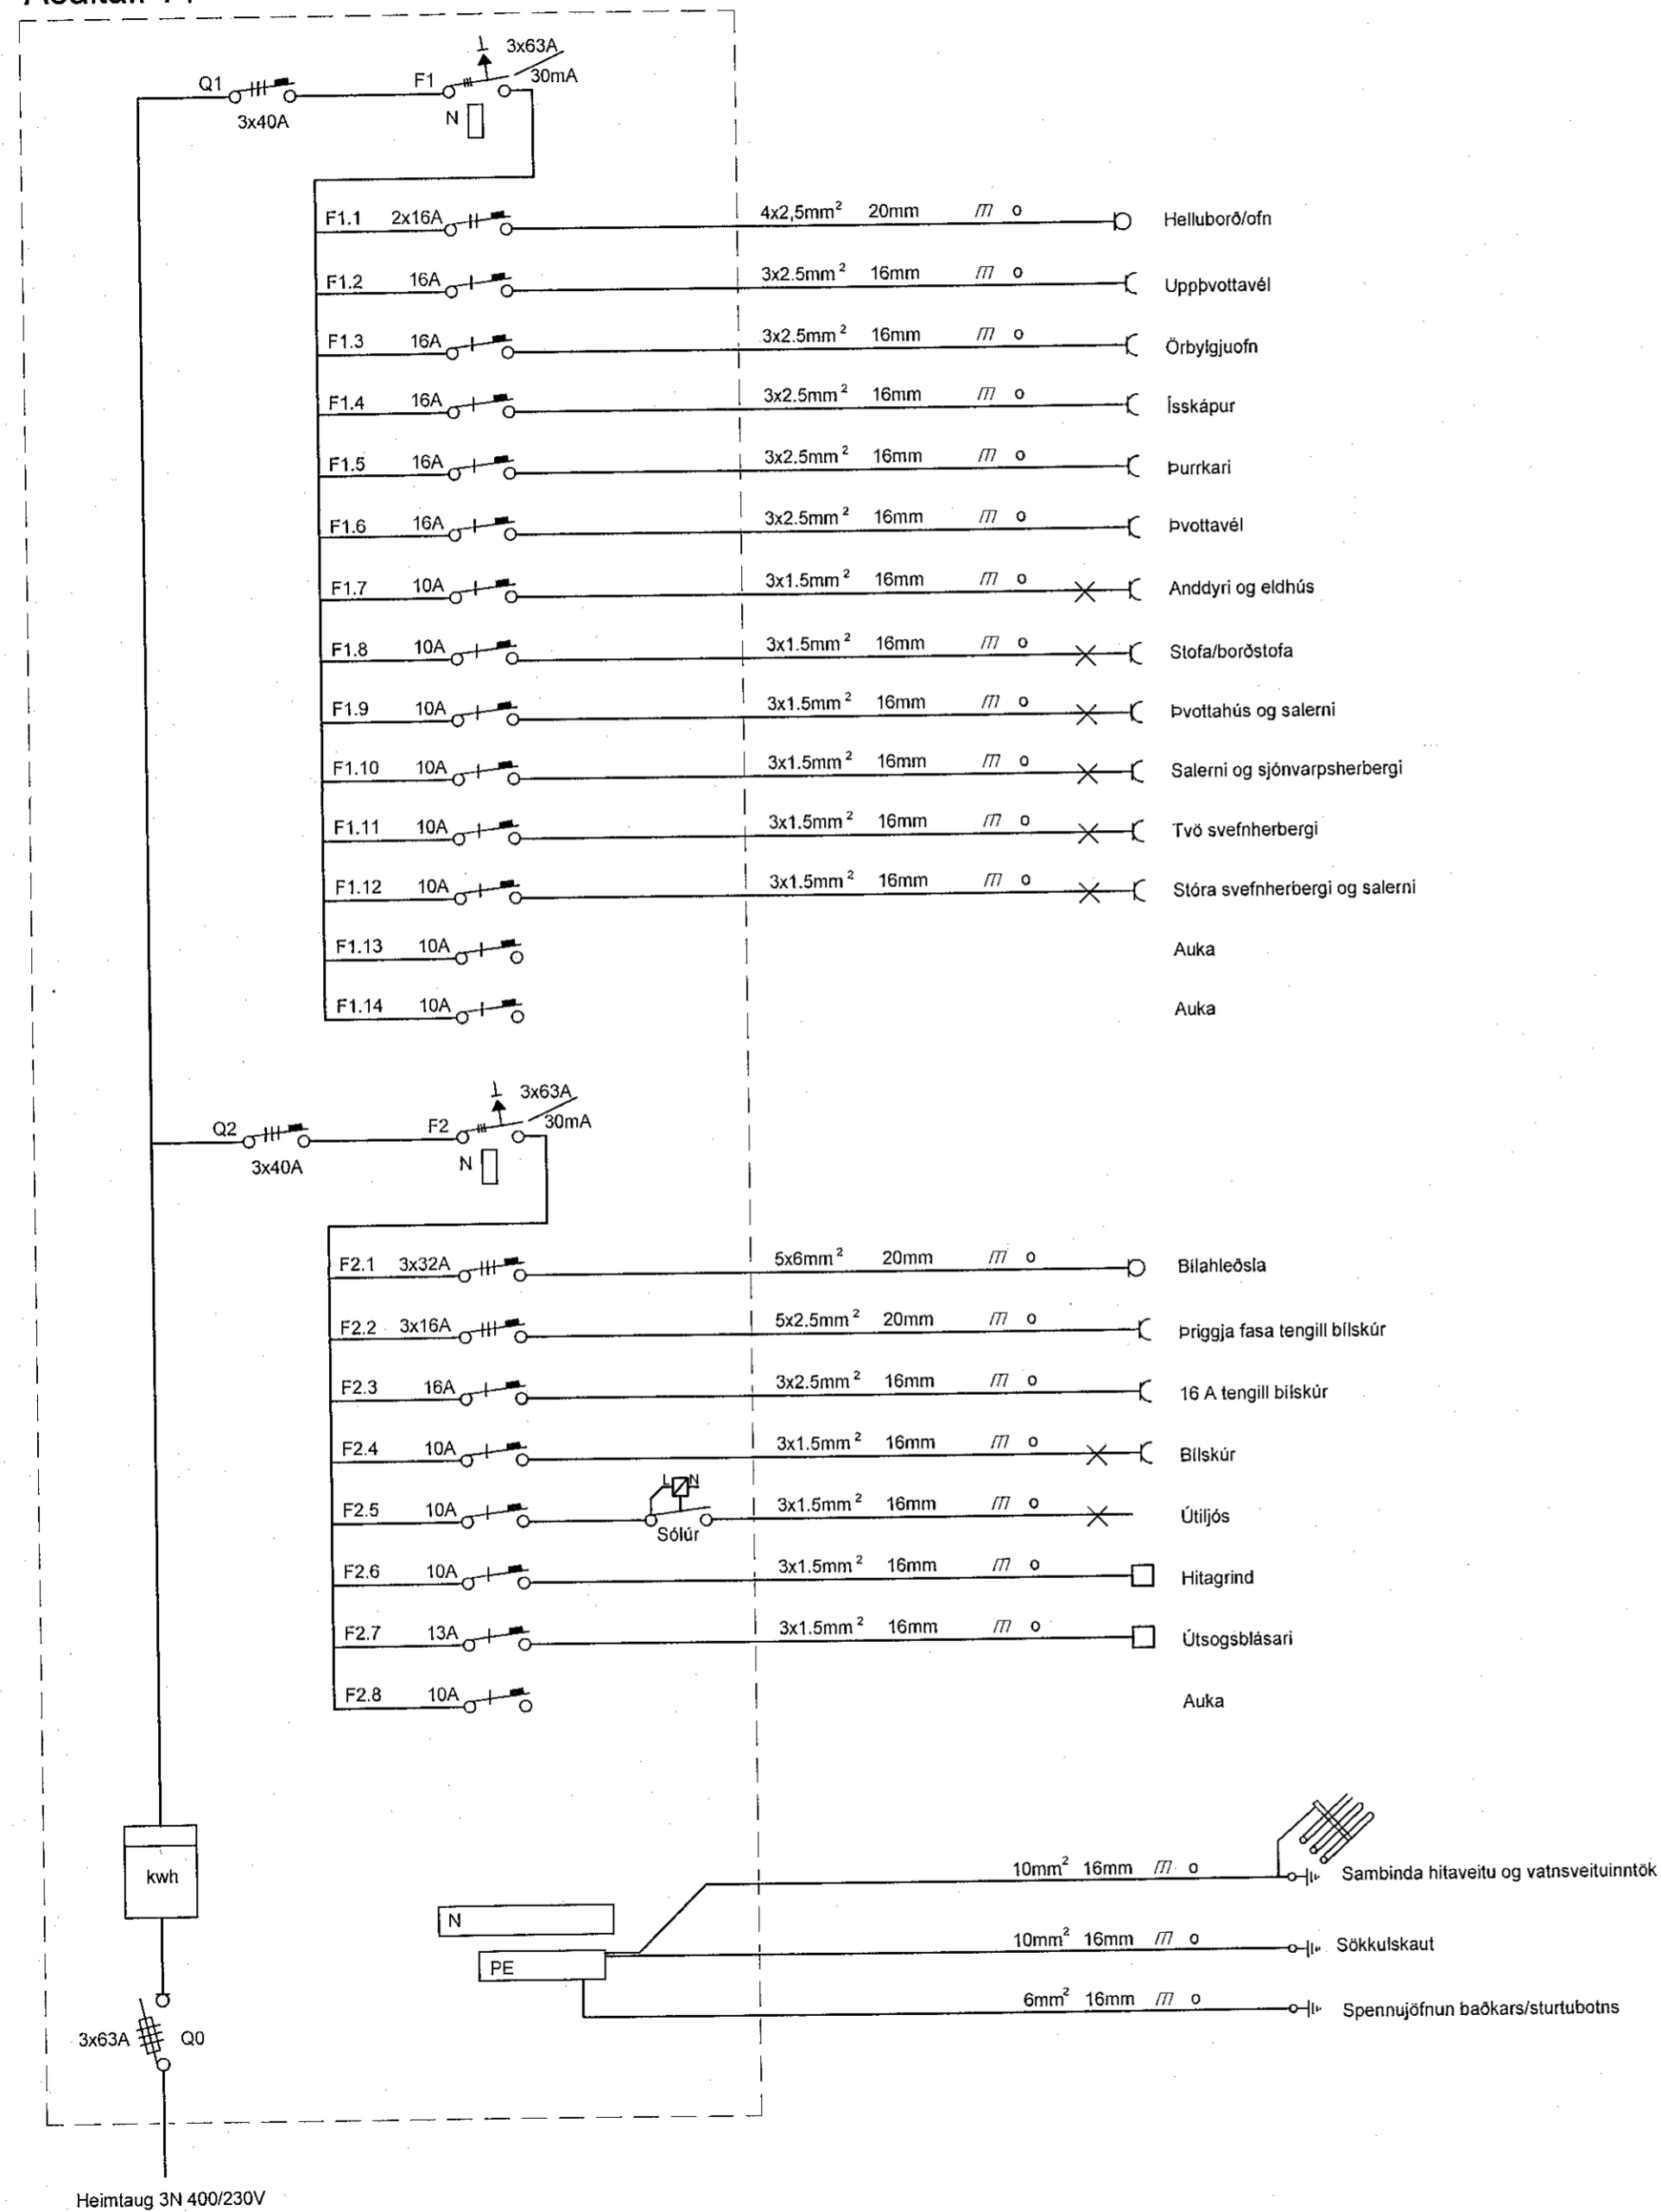

LÝSING & HÖNNUN		LÝSING & HÖNNUN Skipholtí 35 - 105 Reykjavík lysingoghonnun@lysingoghonnun.is www.lysingoghonnun.is	
Verkefni SKIPHOLT 35 REYKJAVÍK		Dagsetning 08.11.2022	
Verkhúti Einlínuyndir		Verknúmer 22-030	
Hannað Heimir Jónasson		Mælikvarði Enginn	
Sampykkt Heimir Jónasson		Teikning nr. 6 af 7	
Undirskrift og kennitala aðalhönnuðar Heimir Jónasson 3008764559		Útgáfa 00	
Undirskrift og kennitala aðalhönnuðar TRÍPÓLÍ ARKITEKTAR		Undirskrift	