



Öll mál takist/staðfestis á staðnum áður en smíði hefst.  
 Misræmi í teikningum skal tafarlaust tilkynna hönnuðum.  
 Teikningar arkitekta skal lesa með teikningum meðhönnuða.

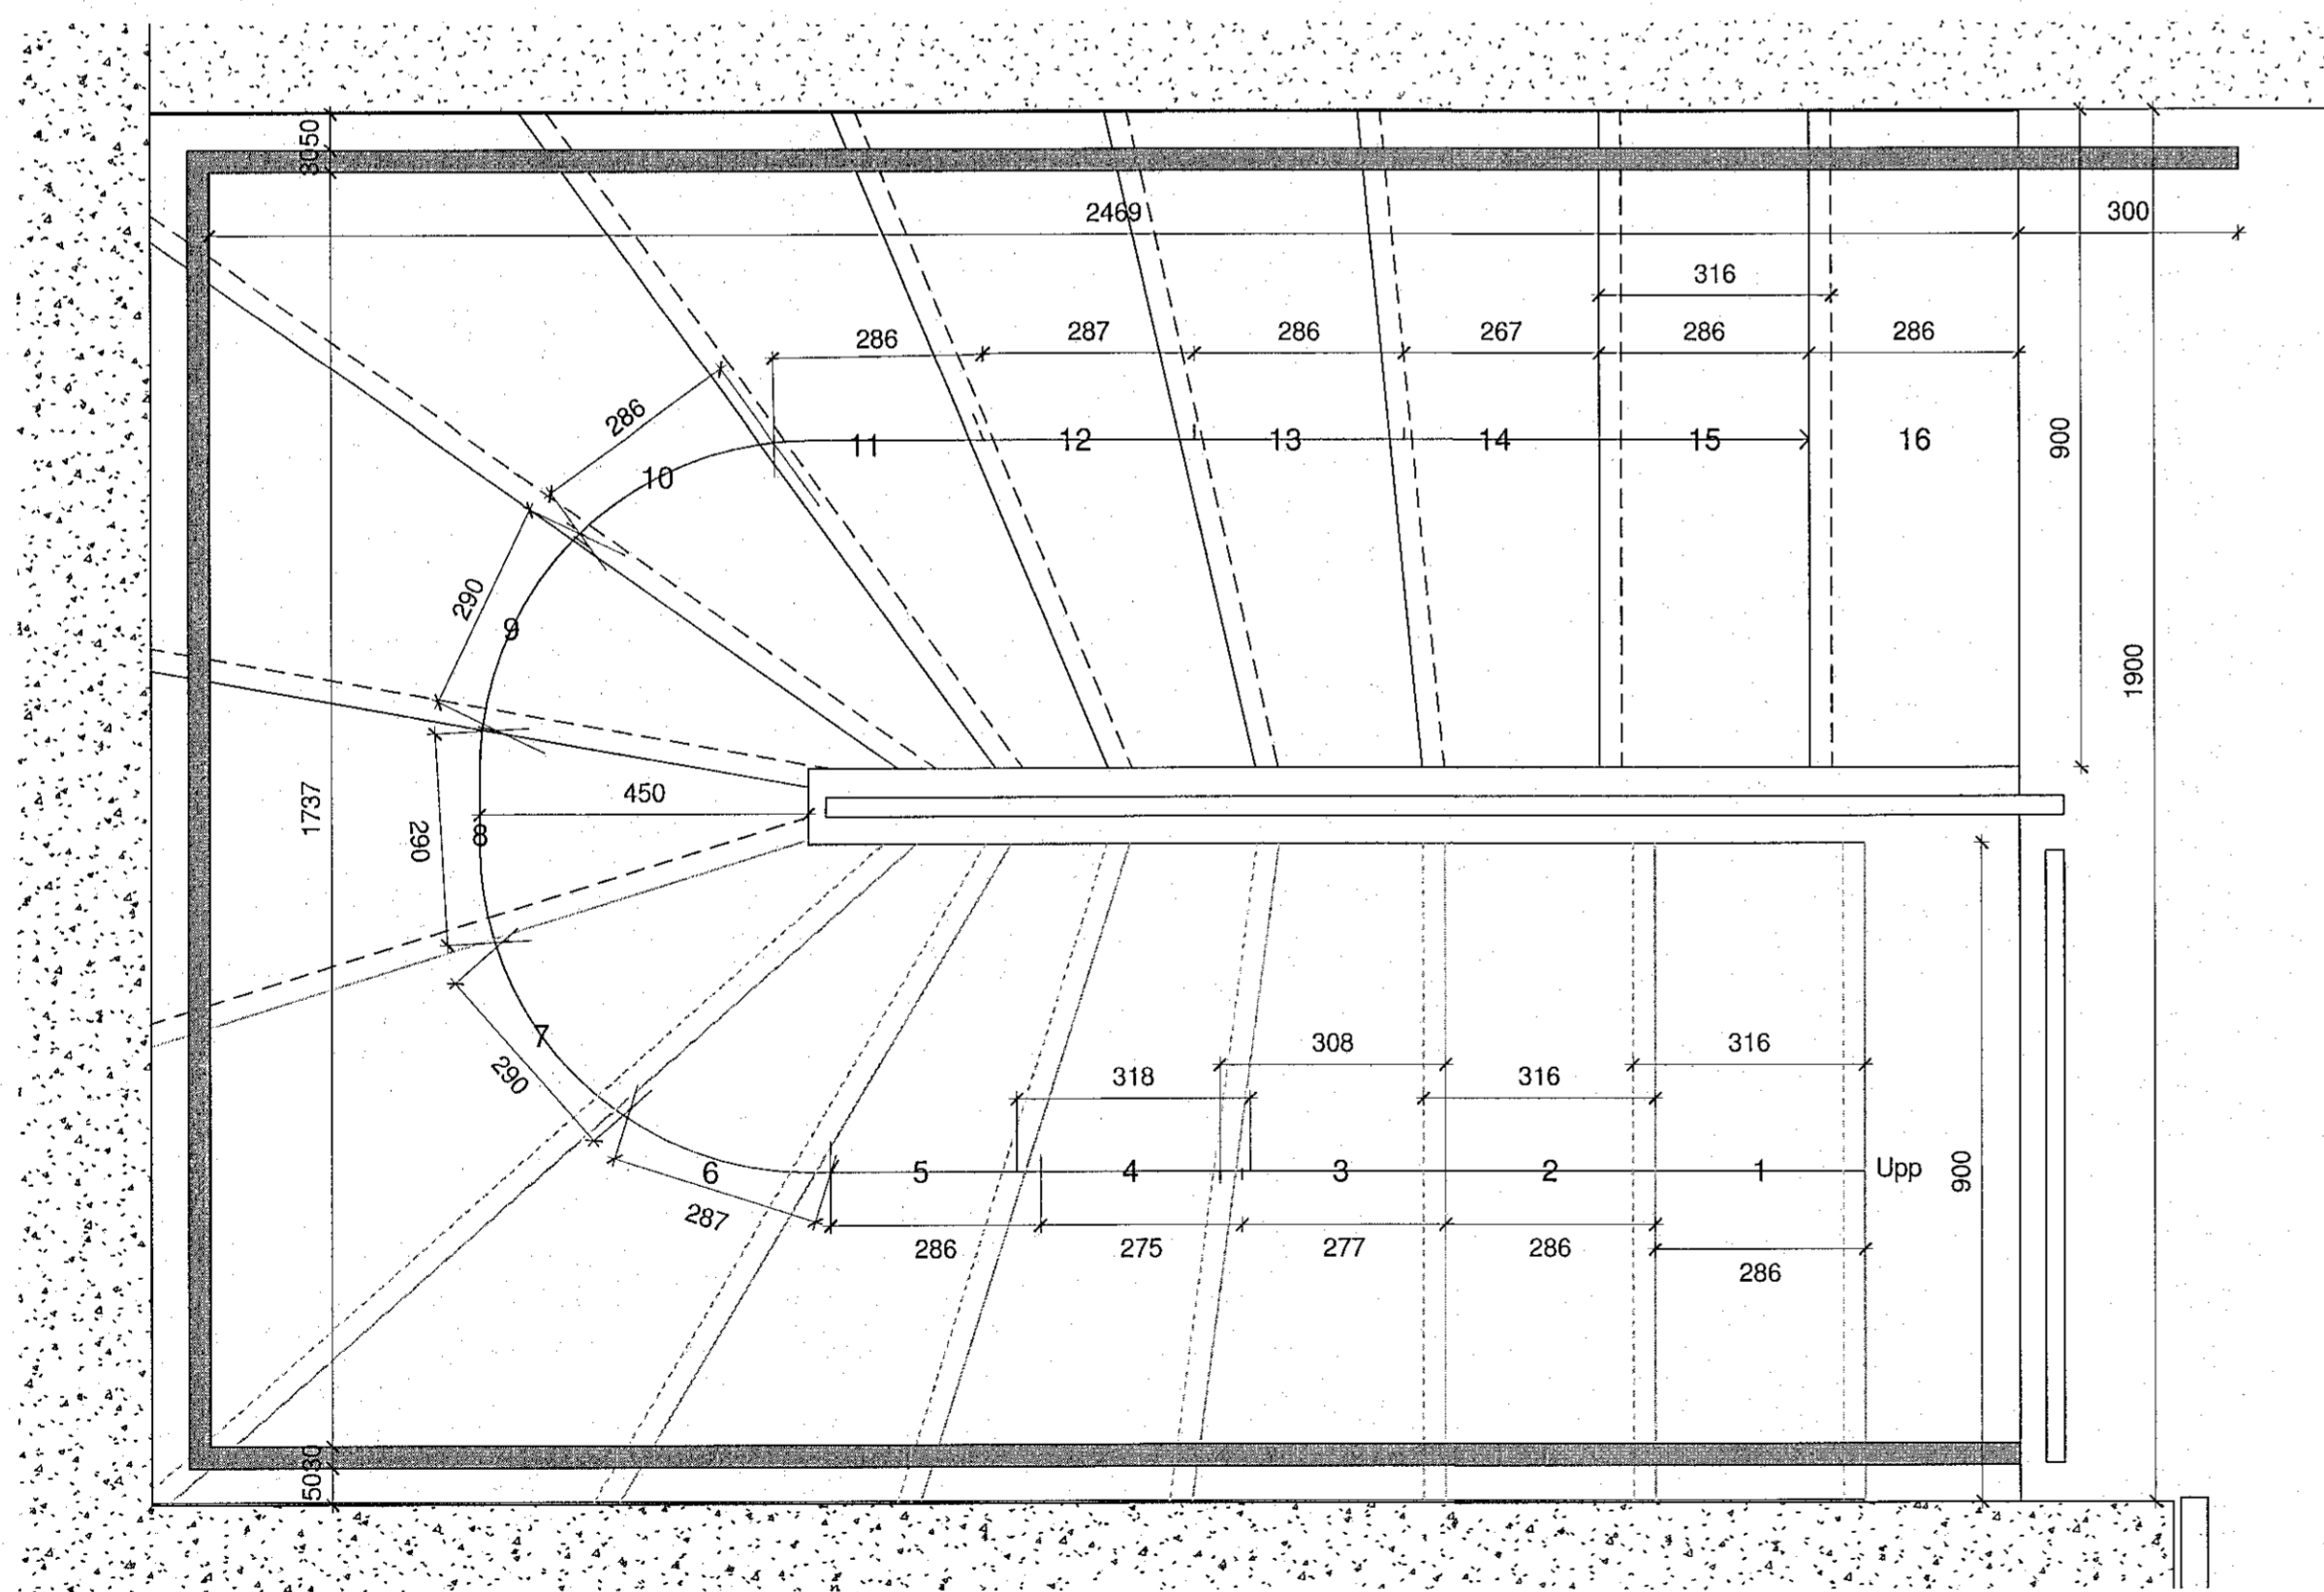

1 01-Hæð 1 Verkteikning - Callout 1  
 1:10

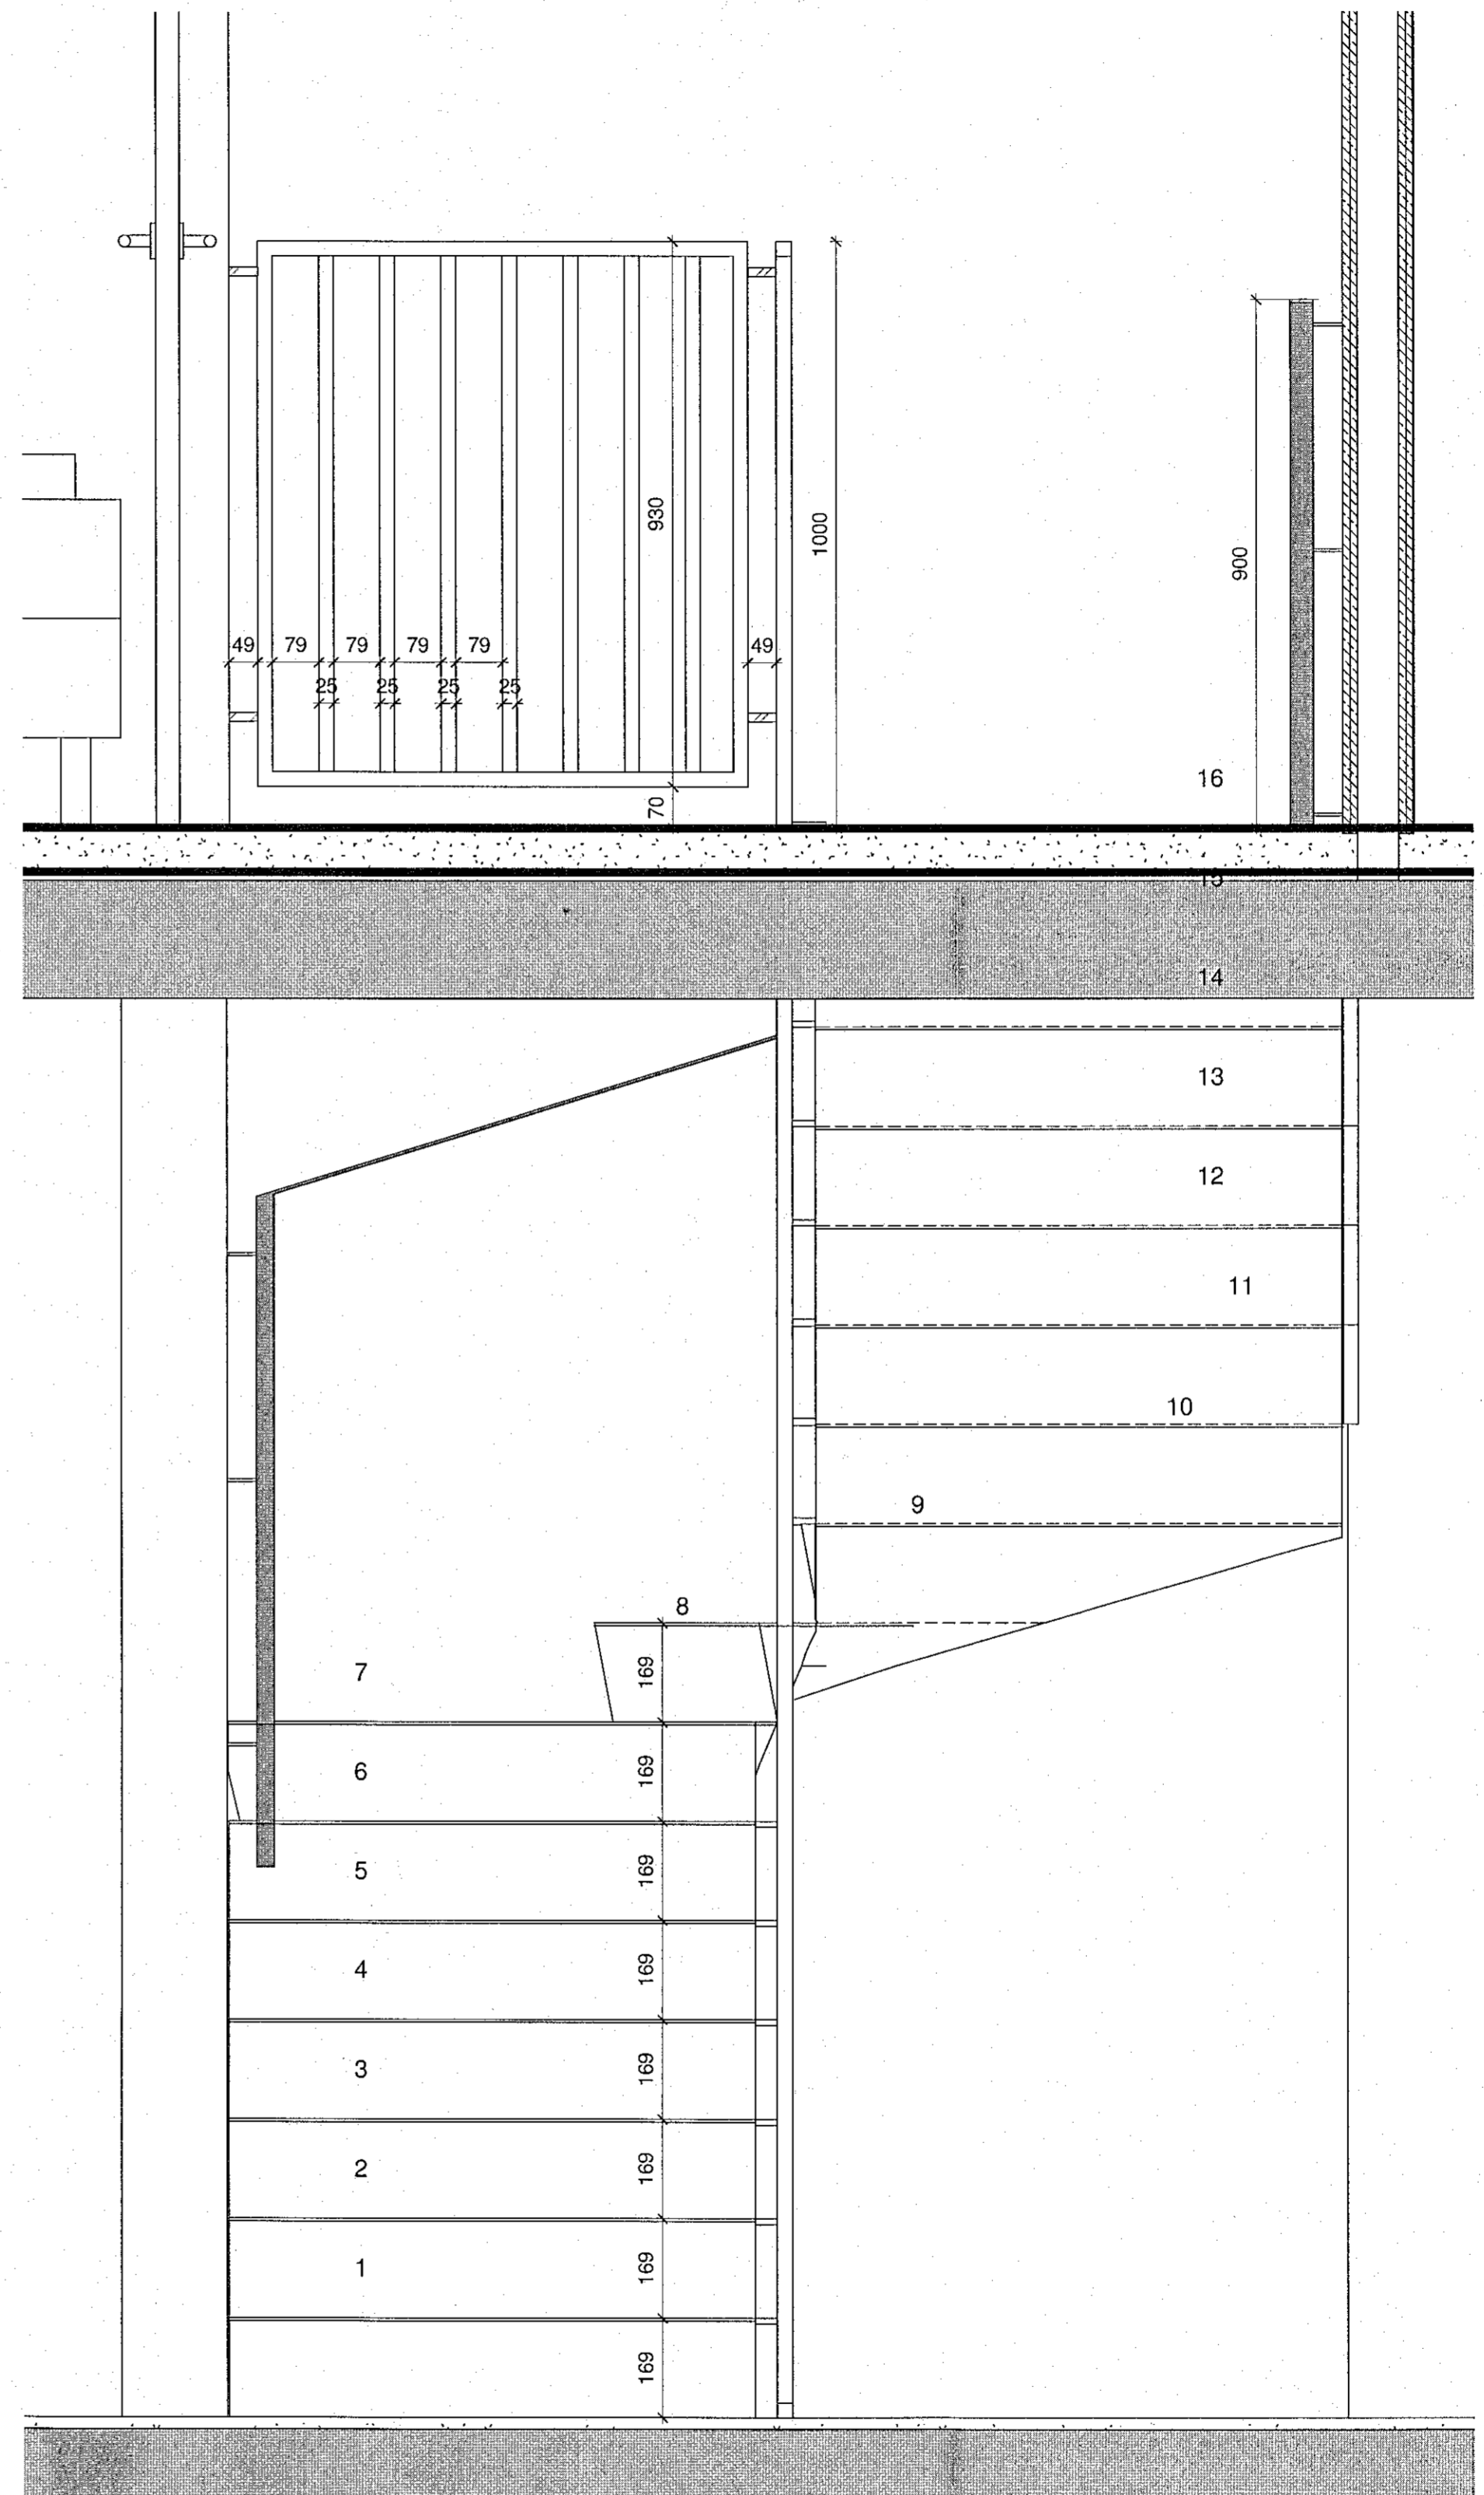

2 Ásýnd stigi  
 1:10

A	11.11.2022	Vinnuteikningar	SA
Útg.	Dags.	Skýring	Br. af:

Verkefni:	Mávahraun 16
Verkhúti:	Einbýlishús
Verkhúti:	Stigi 1
Teikninganúmer:	2.04.010
Verknúmer:	01-24
Staðgreinir:	1400-1-59700160
Landnúmer:	L121935
Matshluti:	
Mælikvarði:	1:10
Ábæthönnuður / Hönnunarstjóri:	SA
Teiknað af:	SA
Yfirarið af:	EA
Dagsetning:	11.11.2022
Útgáfa:	A

Samþykkt:  
  
**ARKOTEK**  
 Nýbýlavegur 56 - kt. 5501982239 - arkotek@arkotek.is  
 Sigríður Arngrímsdóttir, kt. 010778-4099 Arkitekt