



5 Sneiðmynd A Þakkantur
 1:5

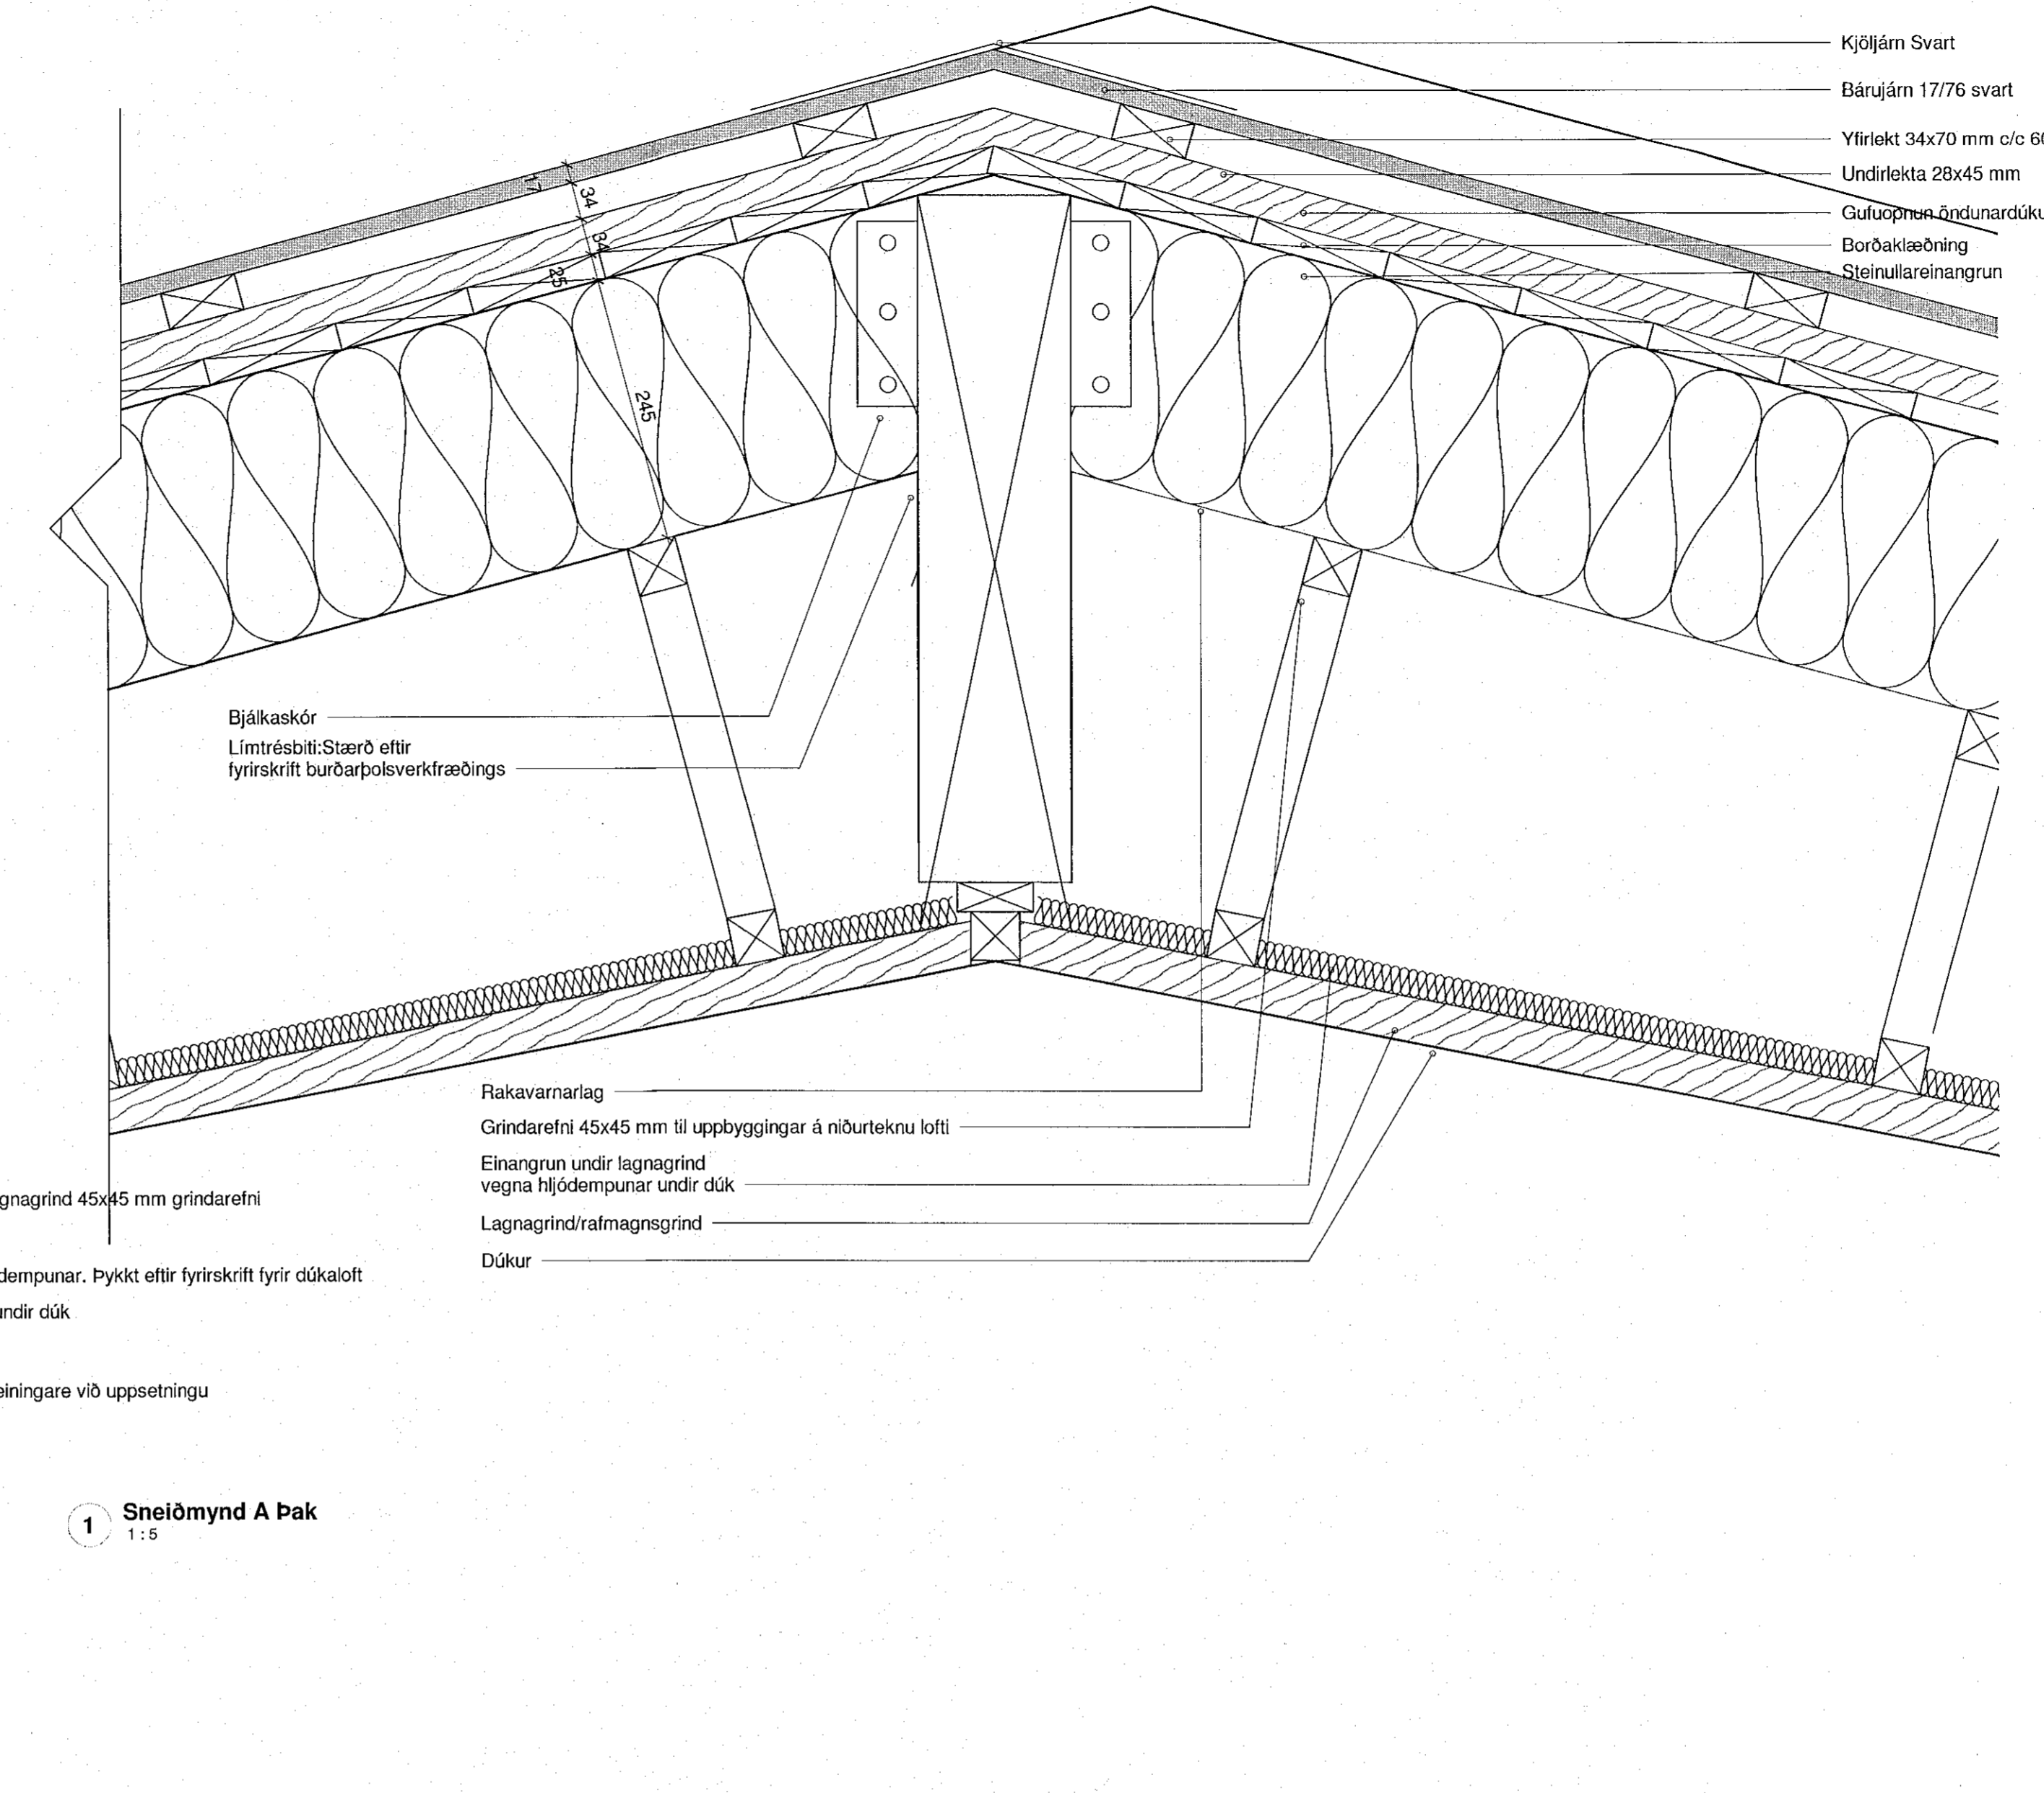

1 Sneiðmynd A Þak
 1:5

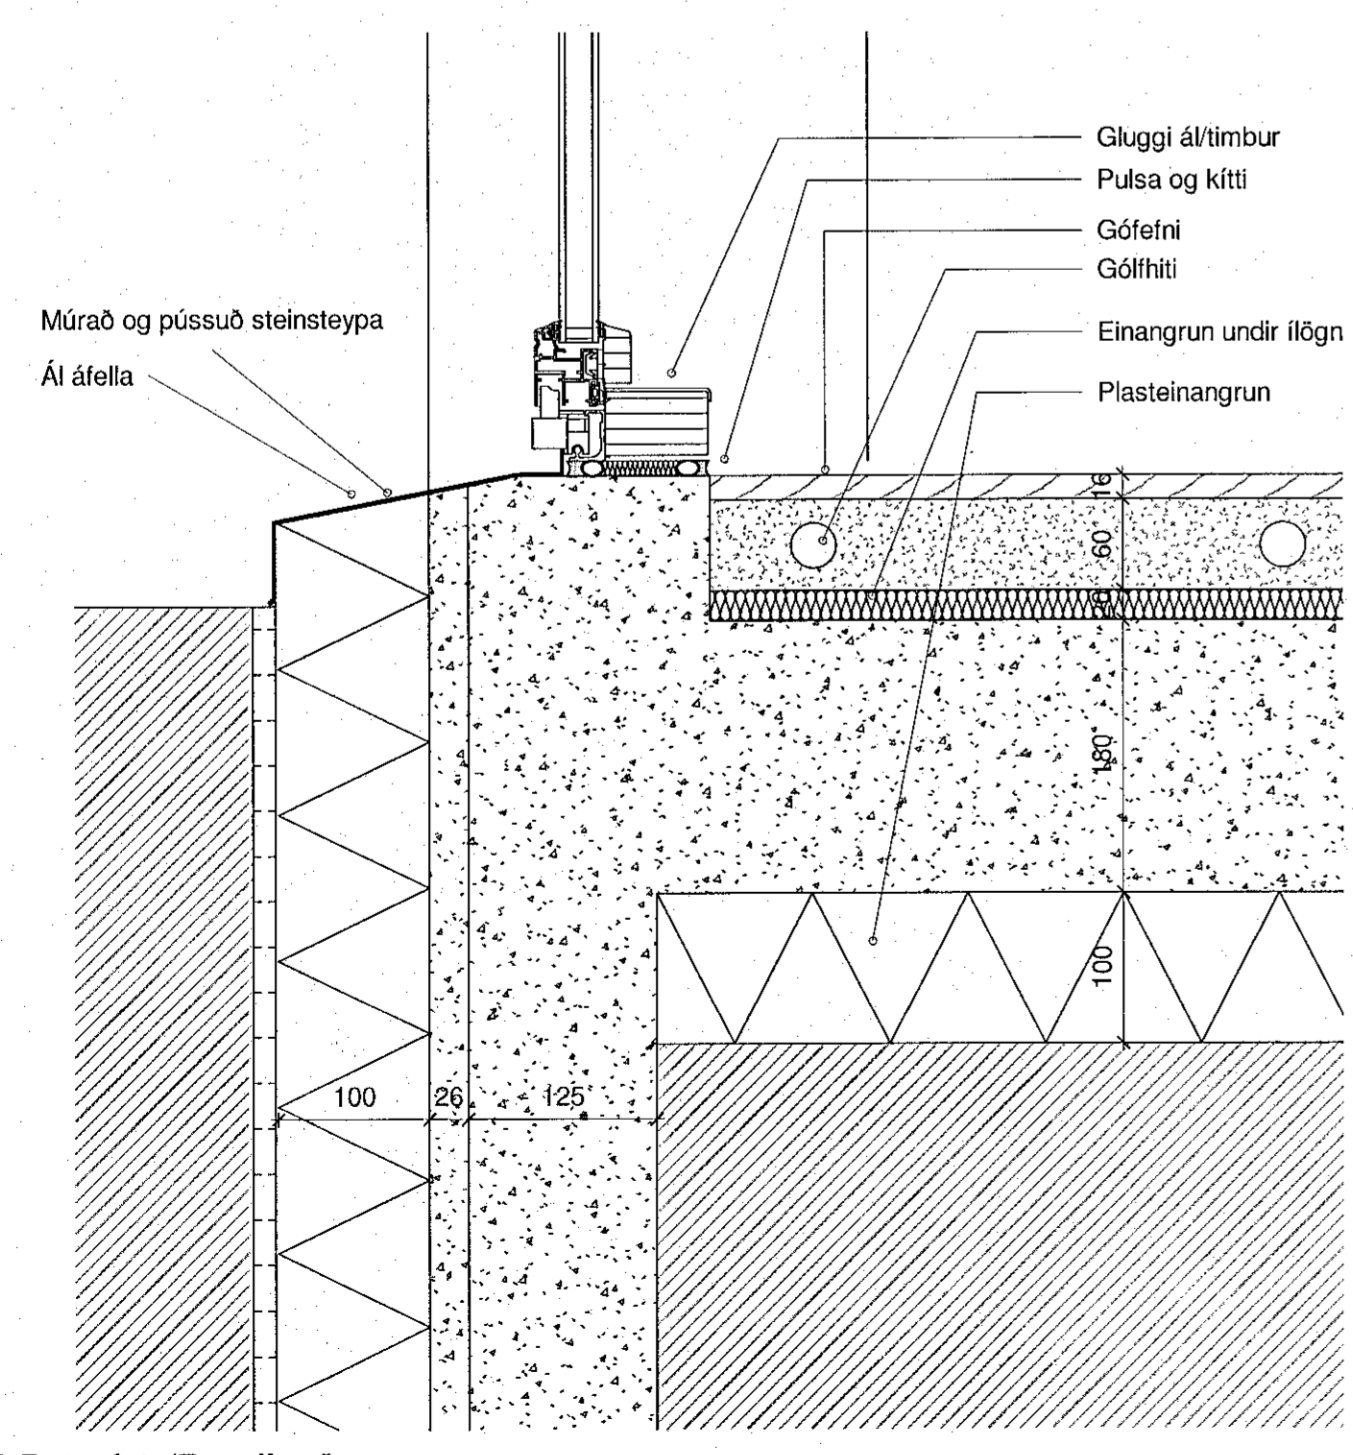

4 Sneiðmynd A Botnplata/Rennihurð
 1:5

A	03.11.2022	Deiliteikning	SA
Útg.	Dags.	Skýring	Br.af.
Verkhelti:	Mávahraun 16		
Verkhelti:	Einbýlishús		
Verkhelti:	Deiliteikning 1		
Teikninganúmer:	2.05.010		
Verknúmer:	01-24		
Staðgreinir:	1400-1-59700160		
Landnúmer:	L121935		
Matshluti:			
Mælikvarði:	1:5		
Aðalhönnuður / Hönnunarstjóri:	SA		
Teiknað af:	SA		
Yfirfarið af:	EA		
Dagsetning:	03.11.2022		
Útgáfa:	A		

Samþykkt:

ARKOTEK
 Nýkölvægur 56 - Kt. 5501962239 - arkotek@arkotek.is
 Sigríður Amgrímsdóttir, At. 010778-4099 Arkitekt