



Öll mál takist/staðfæriss á staðnum áður en smíði hefst.  
Misræmi í teikningum skal tafarlaust tilkynna hönnuðum.  
Teikningar arkitekta skal lesa með teikningum meðhönnuða.

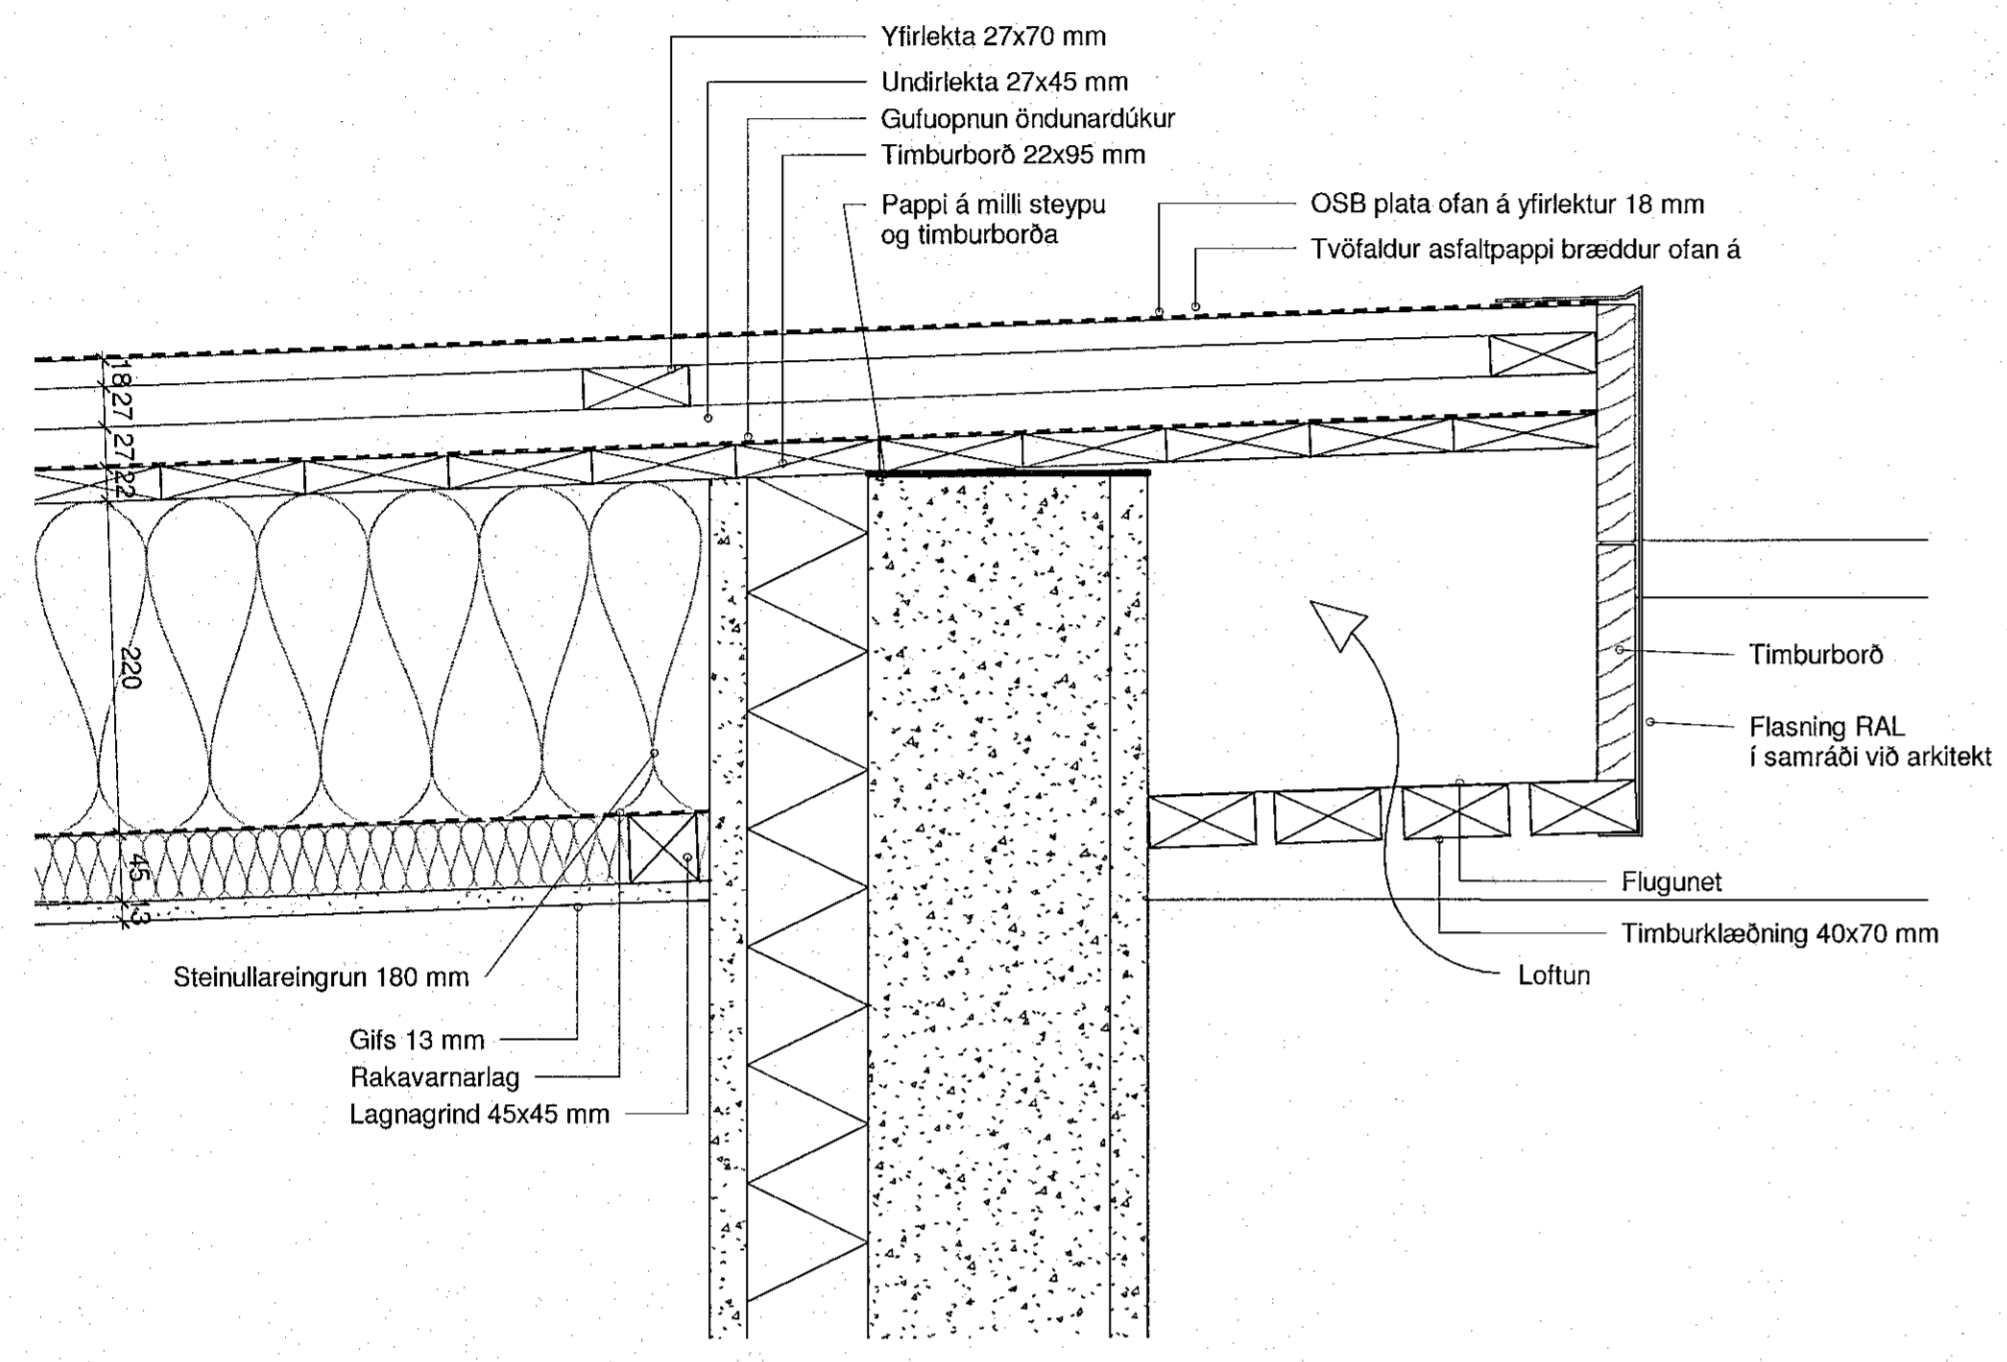

1 Sneiðmynd D Pak á bilskúr  
1:5

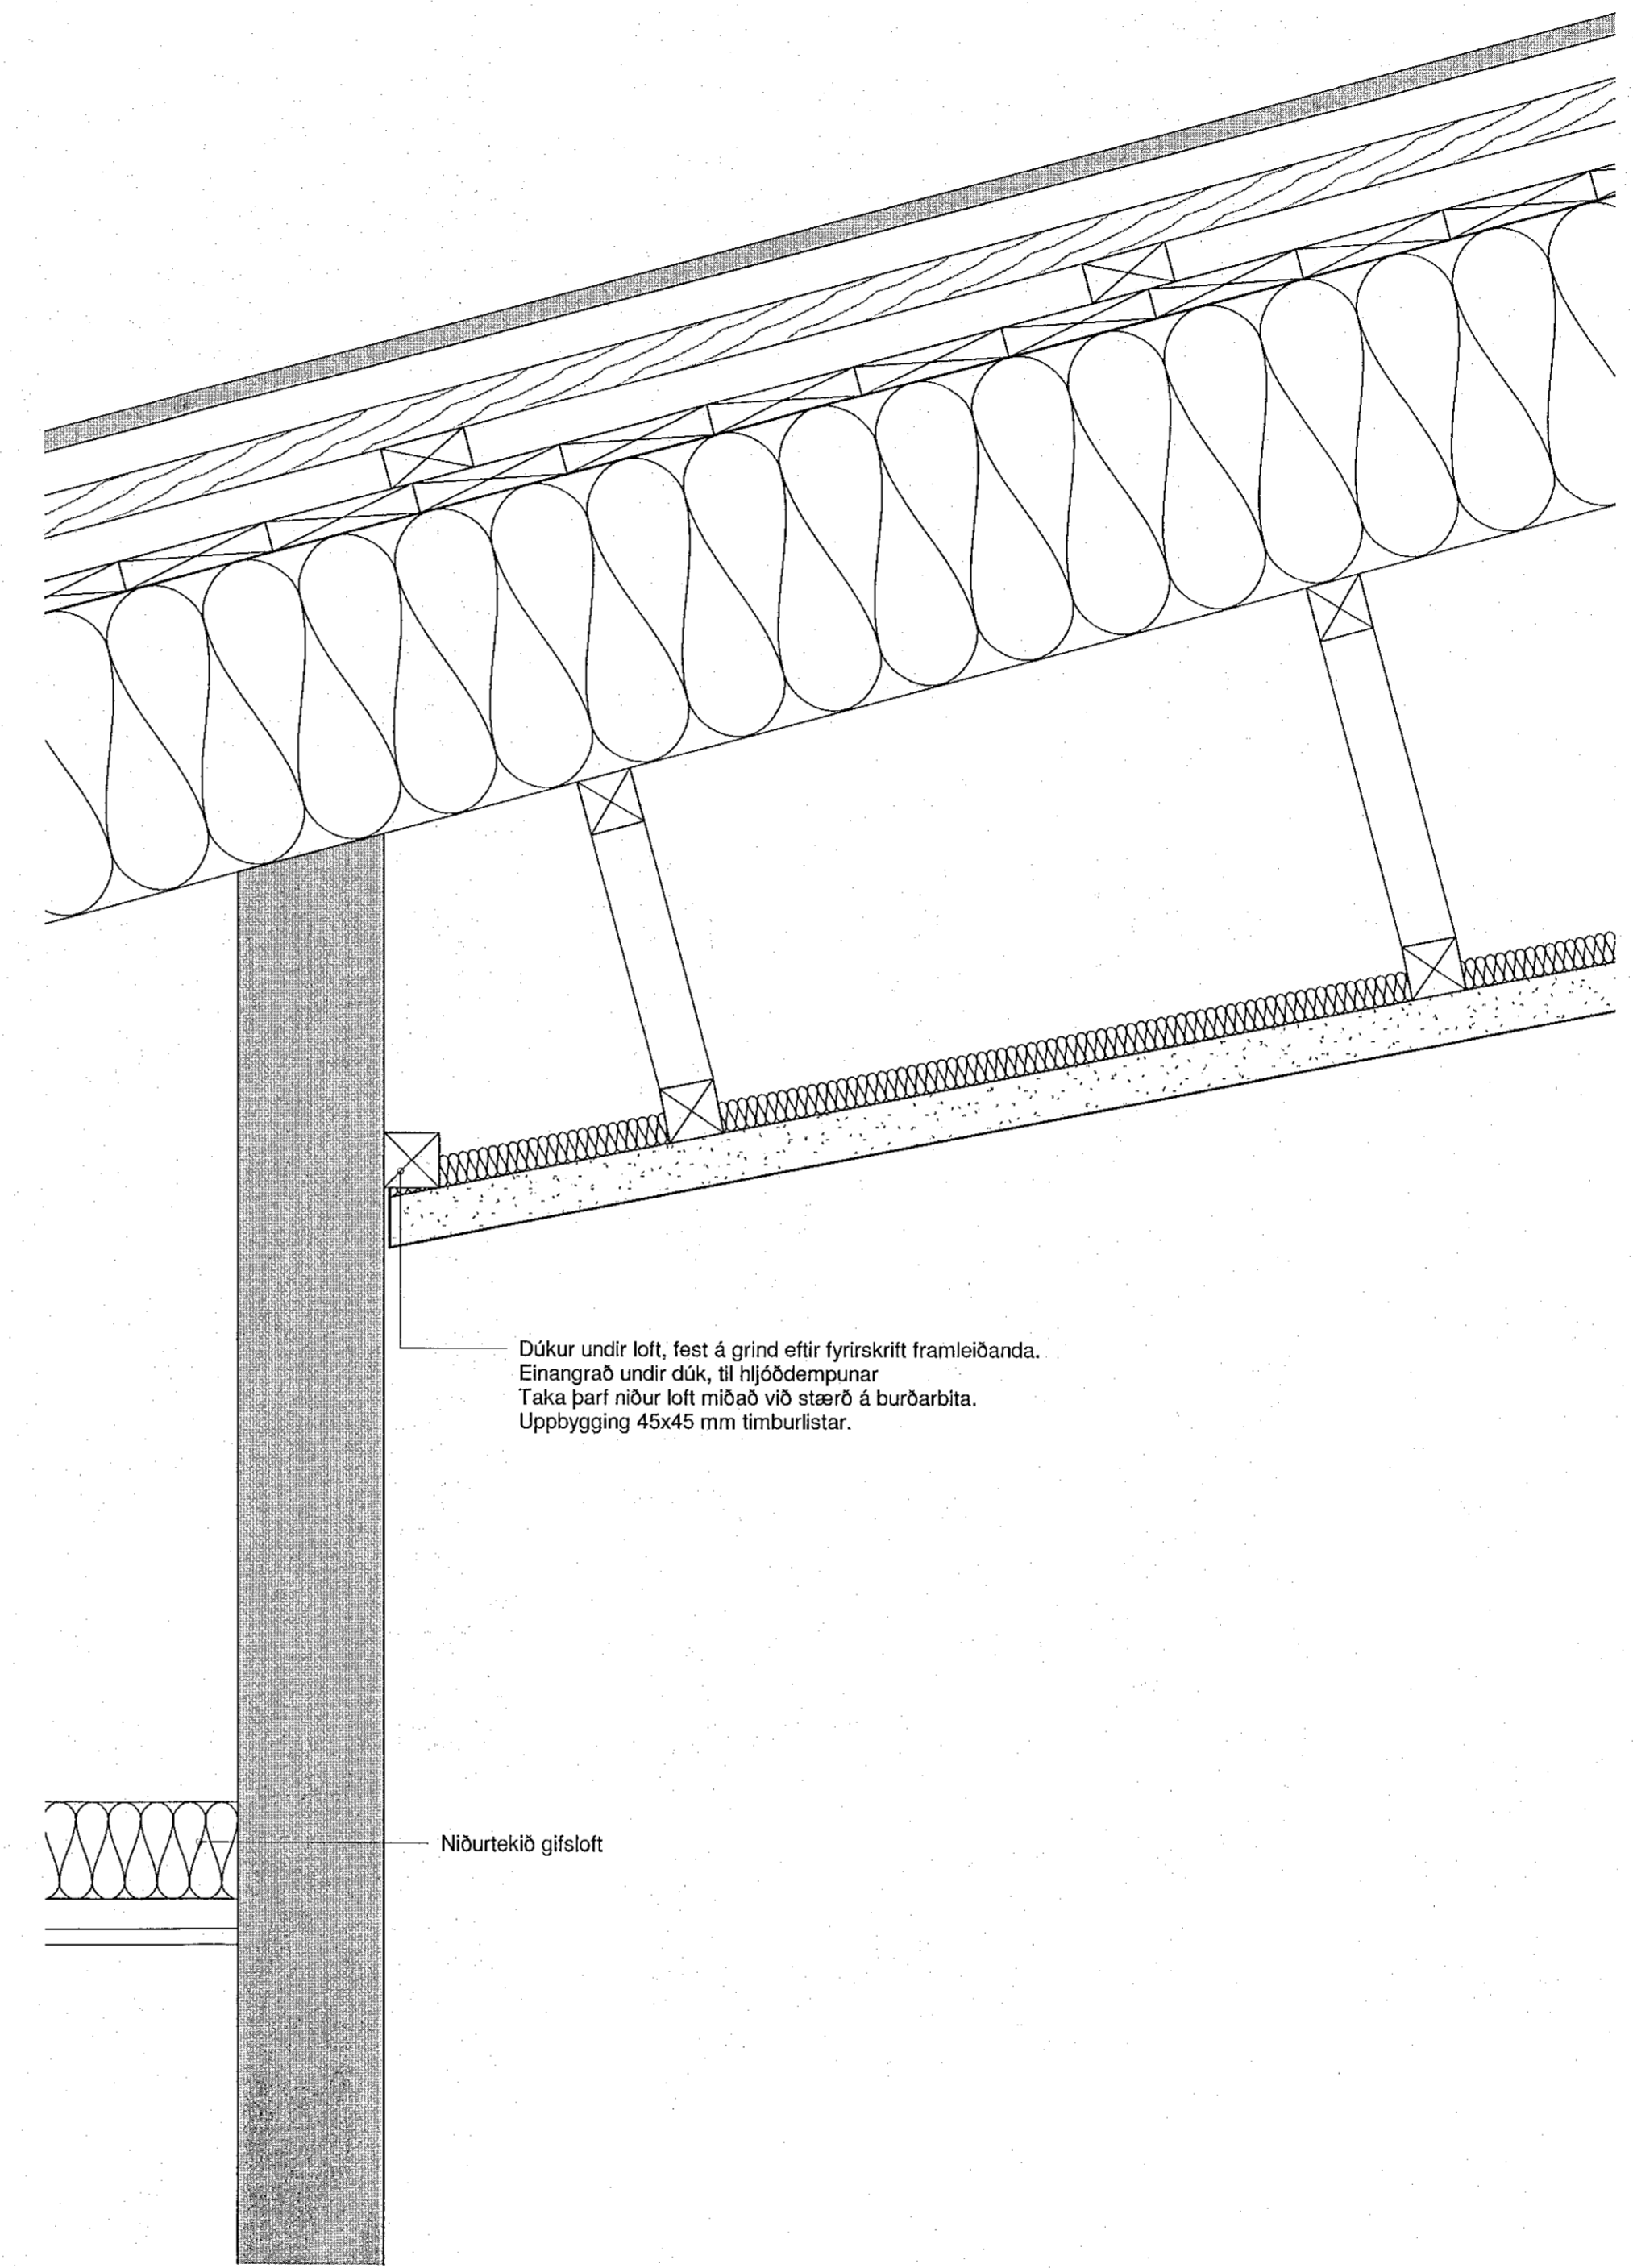

2 Sneiðmynd C Loft  
1:5

A	03.11.2022	Deiliteikning	SA
Útg.	Dags.	Skýring	Br. af:

Verkefni:	Mávahraun 16
Verkhli:	Einbýlishús
Verkhli:	Deiliteikning 2
Teikninganúmer:	2.05.020
Verknúmer:	01-24
Staðgreinir:	1400-1-59700160
Landnúmer:	L121835
Matshluti:	
Mælikvarði:	1:5
Aðalhönnuður / Hönnunarstjóri:	SA
Teiknað af:	SA
Yfirarið af:	EA
Dagsetning:	03.11.2022
Útgáfa:	A

Samþykkt:  
*Stjarna A*  
**ARKOTEK**  
Nýbýlavegur 56 - kt. 5501982239 - arkotek@arkotek.is  
Sigríður Arngrímsdóttir, kt. 010778-4099 Arkotek