PRENTAÐ: 2022. 11. 07. 9:42:26

Samþykkt þann
28. nóv. 2022
fh. byggingarfulltrúans í Hafnarfirði
Róbert A. Róbertsson

LYKILMYND

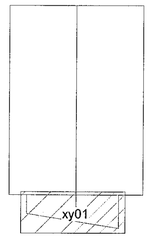

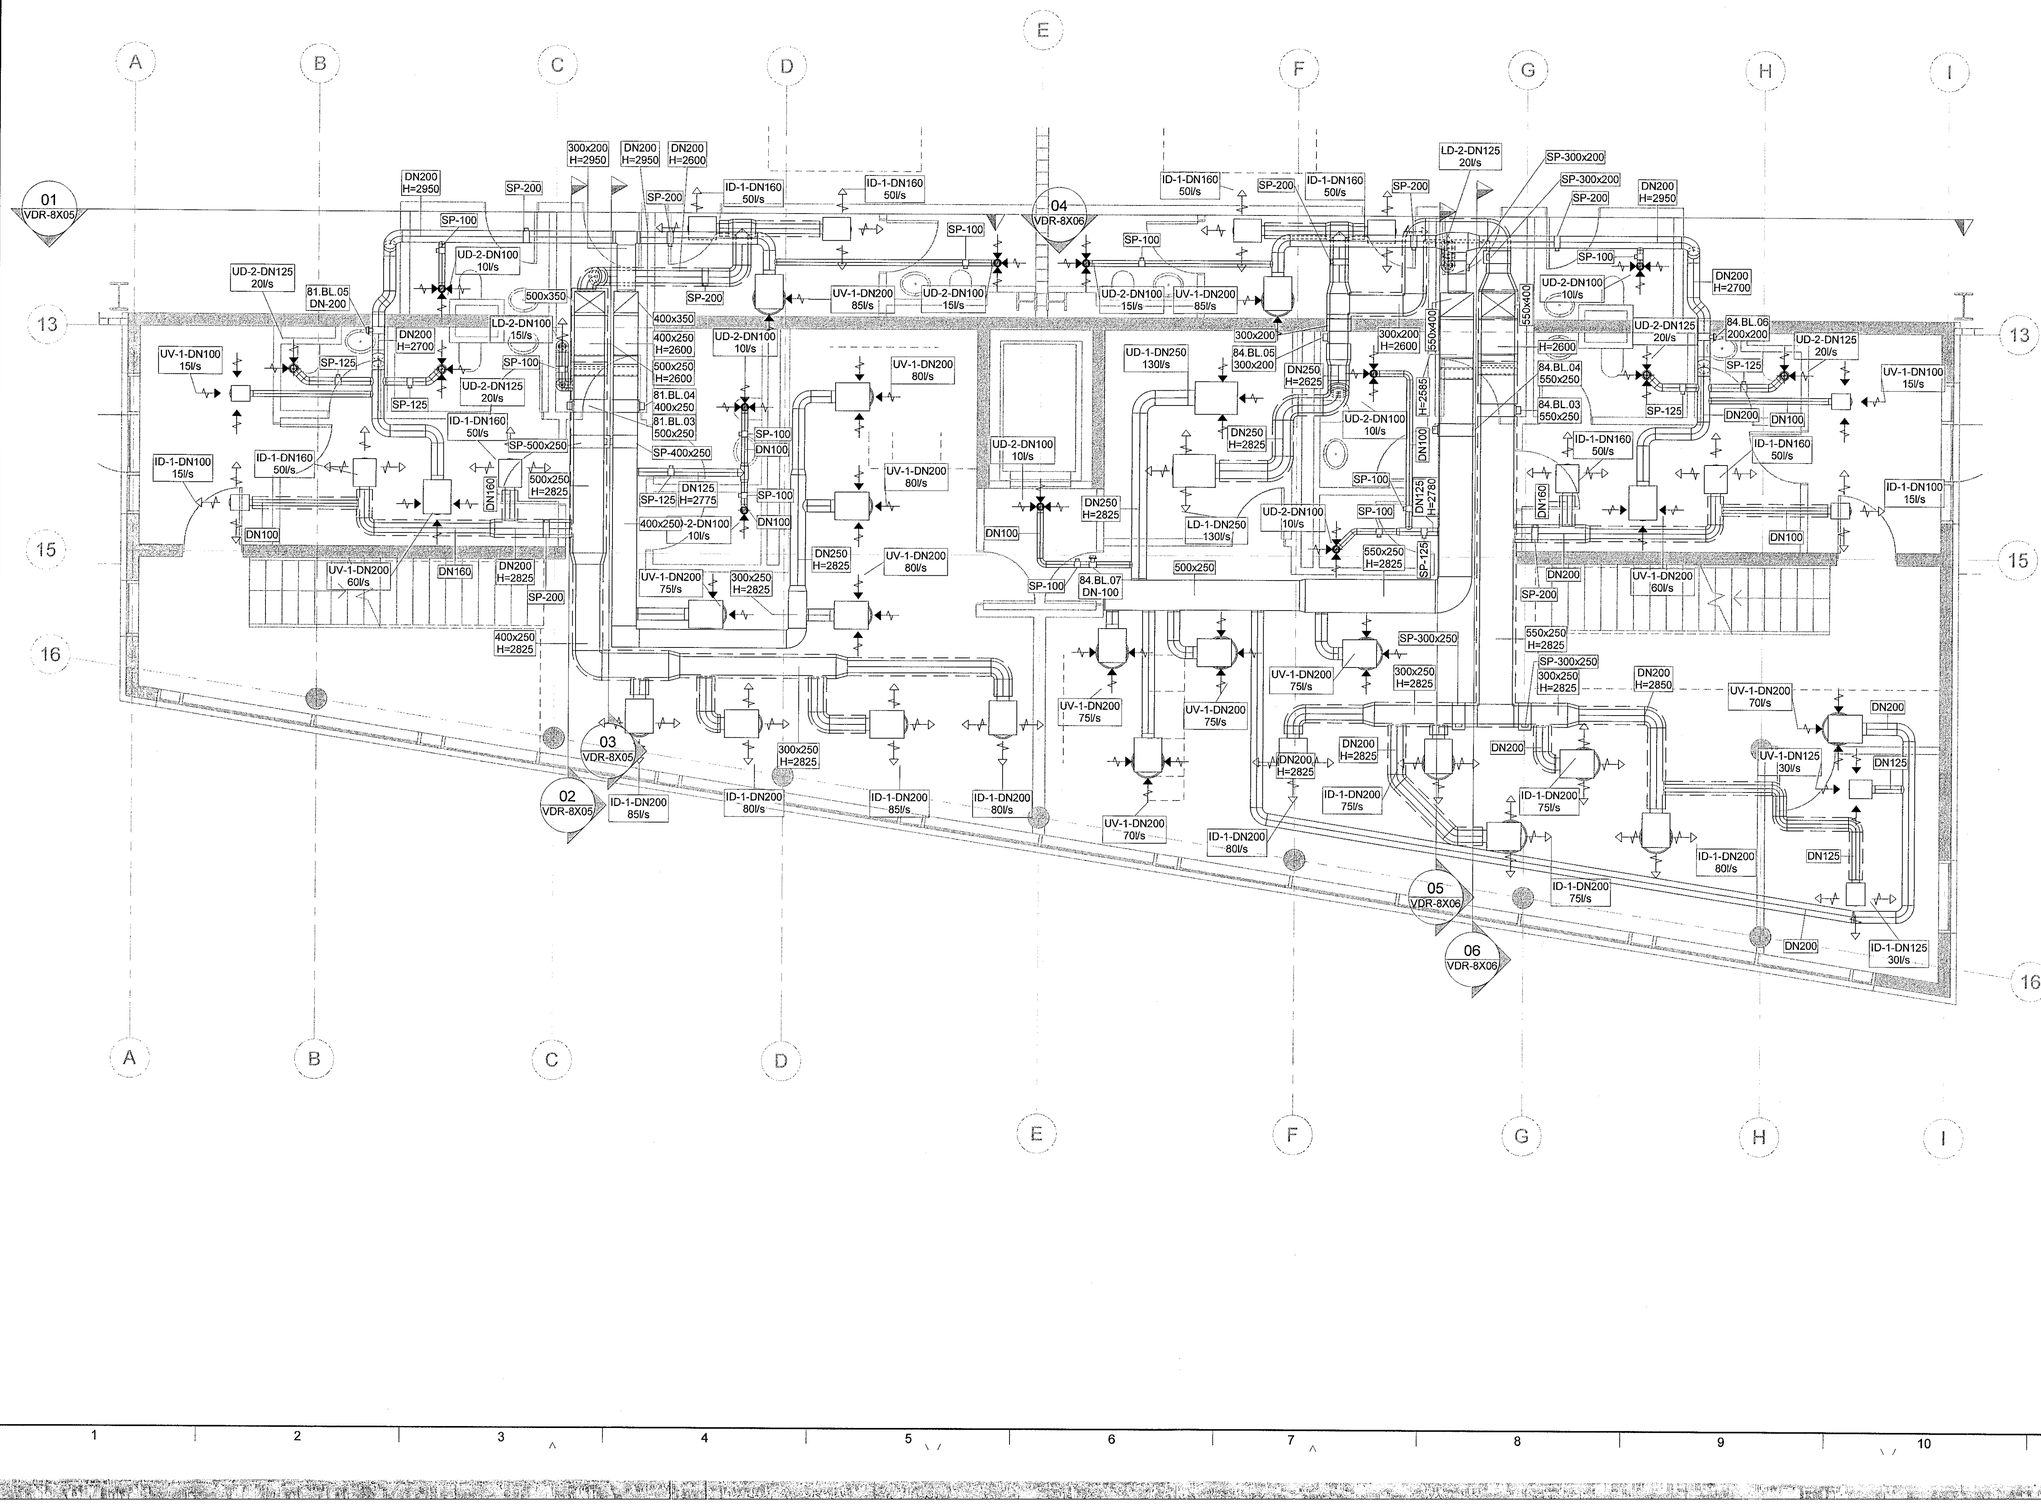

SKÝRINGAR:

ID-X-Y	INNBLÁSTURSDREIFARI, NR.X, STÆRÐ Y
AL-X-Y	AÐLOFTSVENTILL, NR.X, STÆRÐ Y
UV-X-Y	ÚTSOGSVENTILL, NR.X, STÆRÐ Y
UR-X-Y	ÚTKAST LOFTRÆSIKERFIS
IT-X-Y	INNTAK LOFTRÆSIKERFIS
UB	ÚTBLÁSARI
IB	INNBLÁSARI
SP-Y	SPJALDLOKA, STÆRÐ Y
HG-X-Y	HLJÓÐGILDRA, LENGD X, STÆRÐ Y
BL-X-Y	BRUNALOKA, NR.X, STÆRÐ Y
SM	SPJALDLOKA MÓTORDRIFIN
H	MIÐLÍNUHÆÐ FRÁ FULLBÚNU GÓLFI

SANNREYNA SKAL ÖLL MÁL OG AÐSTÆÐUR Á VERKSTAÐ, ÞAR MEÐ TALIÐ STAÐSETNINGU ANNARA TÆKNIKERFA, ÁÐUR EN SMÍÐI OG UPPSETNING HEFST.

UMSJÓNARMANNI VERKKAUPA SKAL TAFARLAUST TILKYNNA ÖLL FRÁVIK OG MISRÆMI.

0m 1m 2m 3m 4m 5m
1:50 (A1)

ÚTGÁFUFERILL

ÚTG.	DAGS.	SKÝRINGAR	HANNAÐ	YFIRF.	SAMÞ.
01	04.11.2022	VERKTEIKNING	ZSH	SÞ	PB

DAGS. UNDIRSKRIFTAR: 07. 11. 2022
F.H. MANNVITS (NAFN OG KT.): MANNVIT hf. Pétur Björnsson Kt. 301269-3589

DAGS. UNDIRSKRIFTAR:
SAMRÆMINGARHÖNNUÐUR / HÖNNUNARSTJÓRI (NAFN OG KT.)

BYGGT Á AÐALUPPDRÁTTUM - DAGS.: - ÚTGÁFA:

HÖNNUÐUR

MANNVIT
Urðarhvarfi 6 203 Kópavogi Sími: 422 3000 Fax: 422 3001
www.mannvit.is mannvit@mannvit.is Kt: 430572-0169

© ÖLL AFNOT OG AFRITUN TEIKNINGAR, AÐ HLUTA EÐA HEILD, ER HÁÐ SKRIFLEGU LEYFI HÖFUNDA.

HEITI VERKS
ÓSEYRARBRAUT 25

230 HAFNARFJÖRÐUR

HEITI TEIKNINGAR
LOFTRÆSING
GRUNNMYND 1. HÆÐ - BLAÐ 1

FRUMÚTGÁFA	MKV.		STÆRÐ
04.11.2022	1:50		A1
VERKNÚMER	VERKHLUTI	TEIKNINGANÚMER	ÚTGÁFA
3.151.348	000	VDR-8101	01

TÖLVUSKRÁ: C:\Users\viktor\Documents\348-OBR-HVAC-2022_Viktorhlava.rvt