


PRENTAD: 2022 október 31., héftó 11:04:48


TOLUSKGRÁ: 03-VNR151348 - Öseyrarbraut 25/UTGÁFA/FRÆNNISL - SÉRMYNDIR.dwg

**SAND- OG OLÍUSKILJA FYRIR ÞUNGA UMFERÐ**

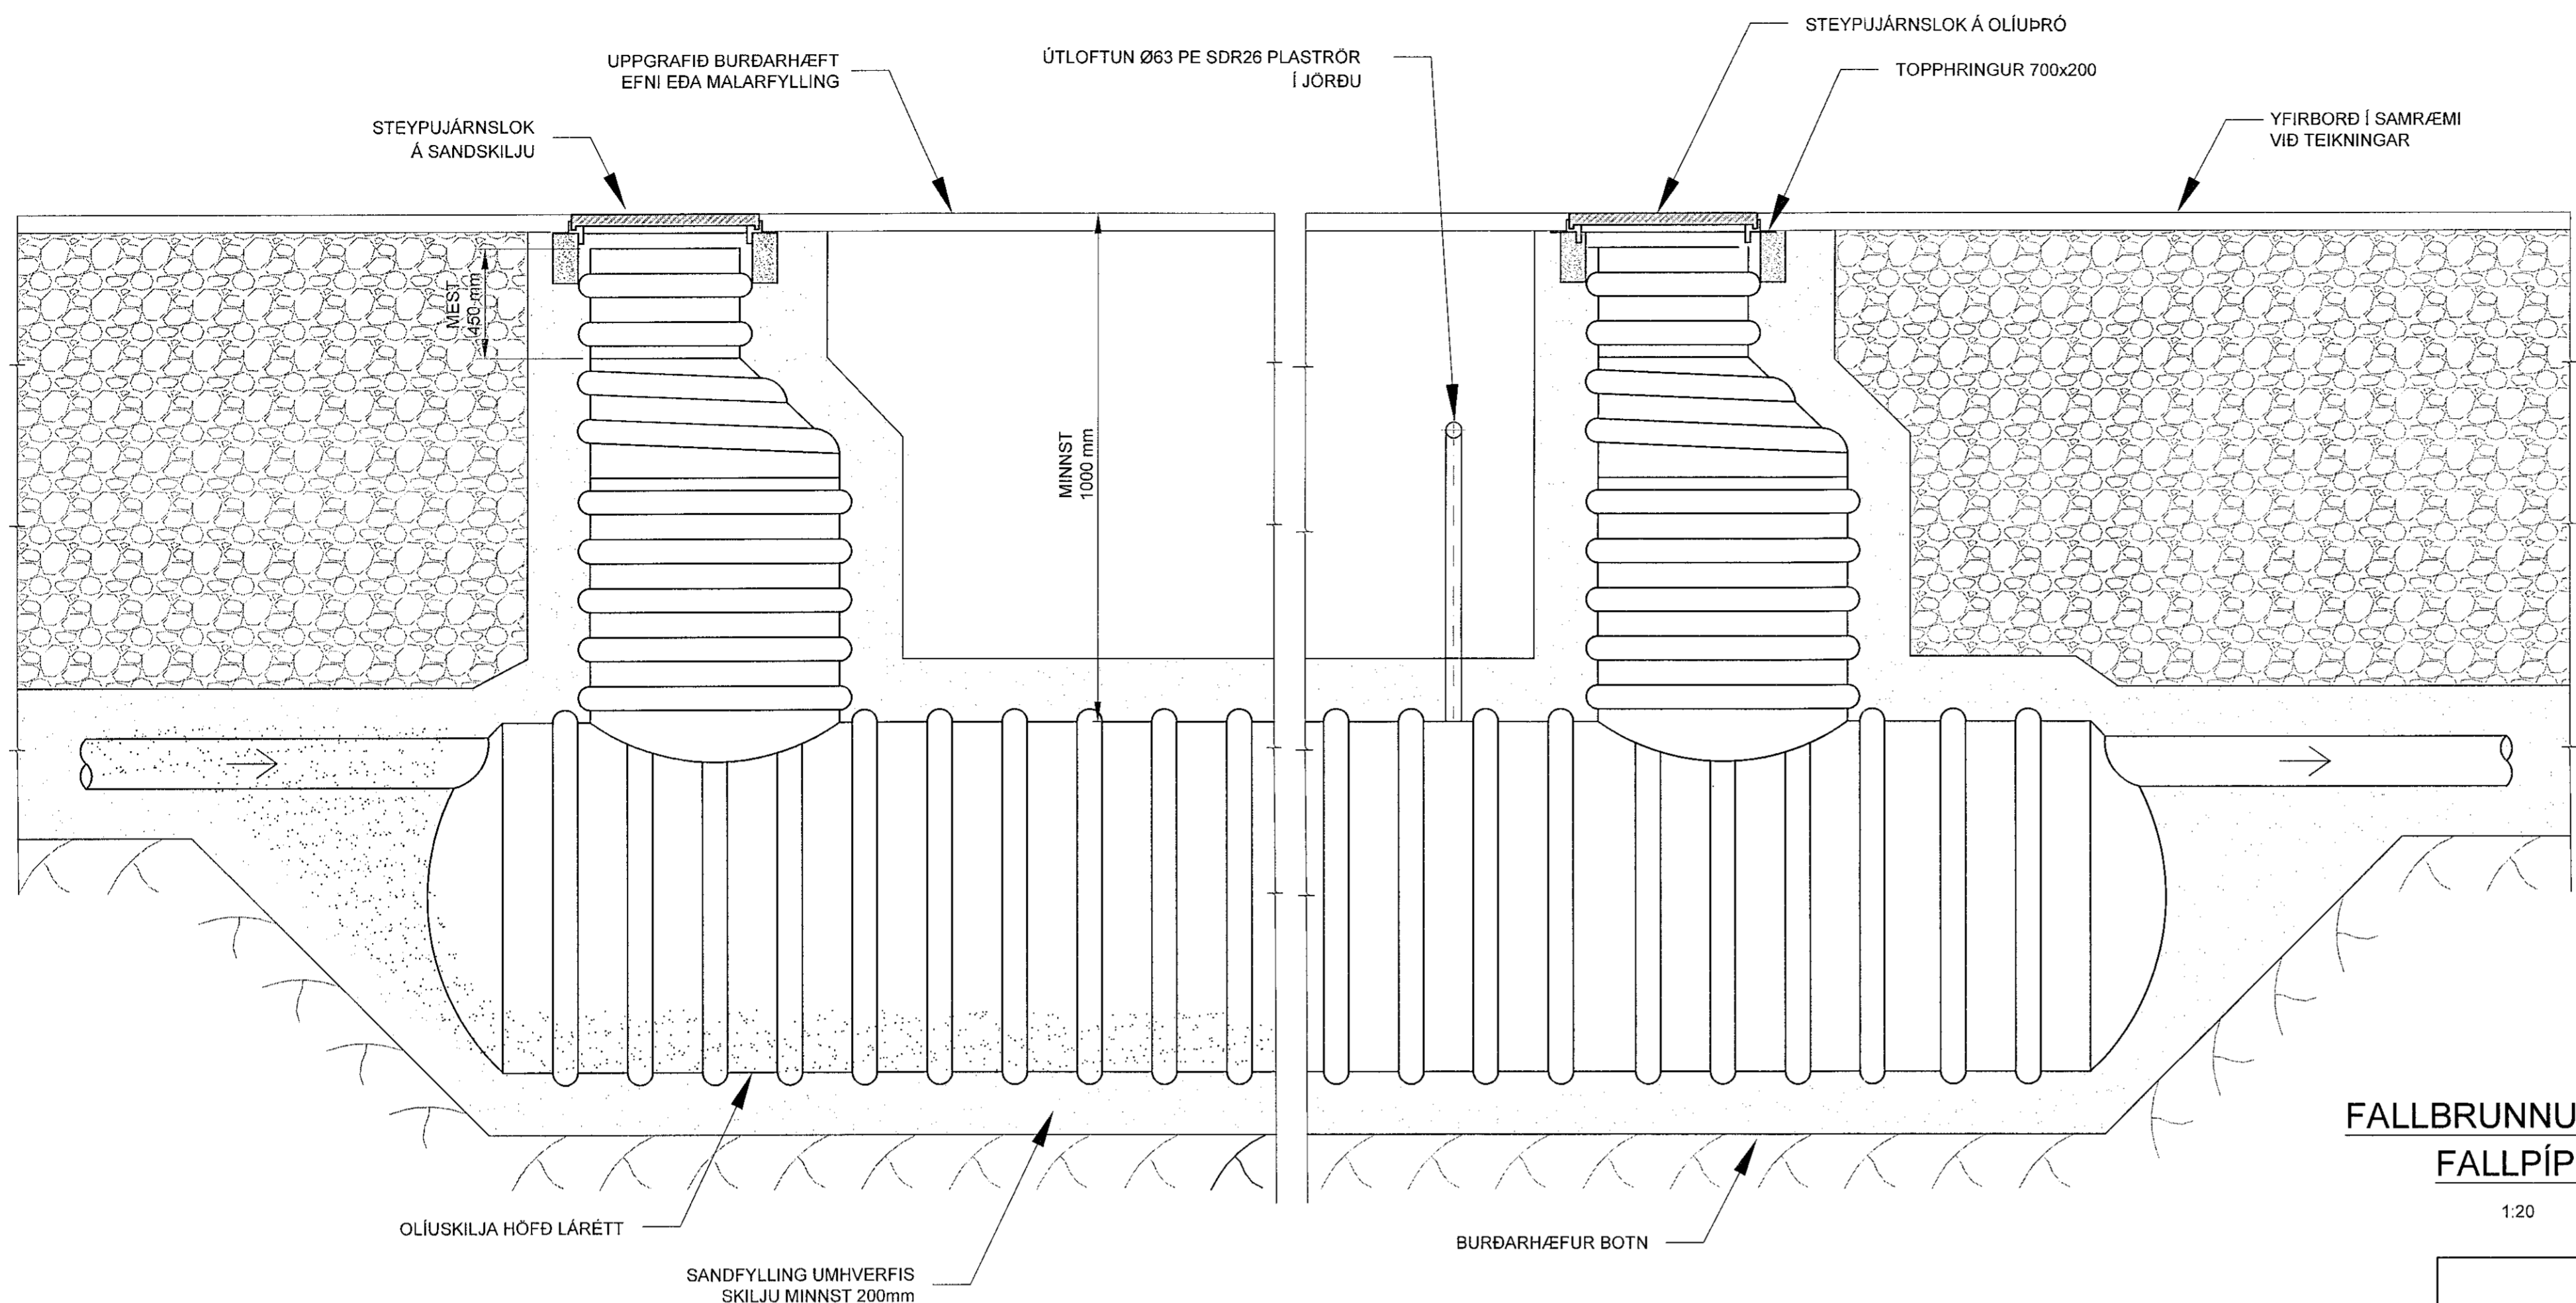


**REGNVATNSBRUNNUR**  
1:20


DN600. ÚR PPDW - PLASTI MEÐ STEYPUJÁRNSLOKI OG SANDFANGI 300mm

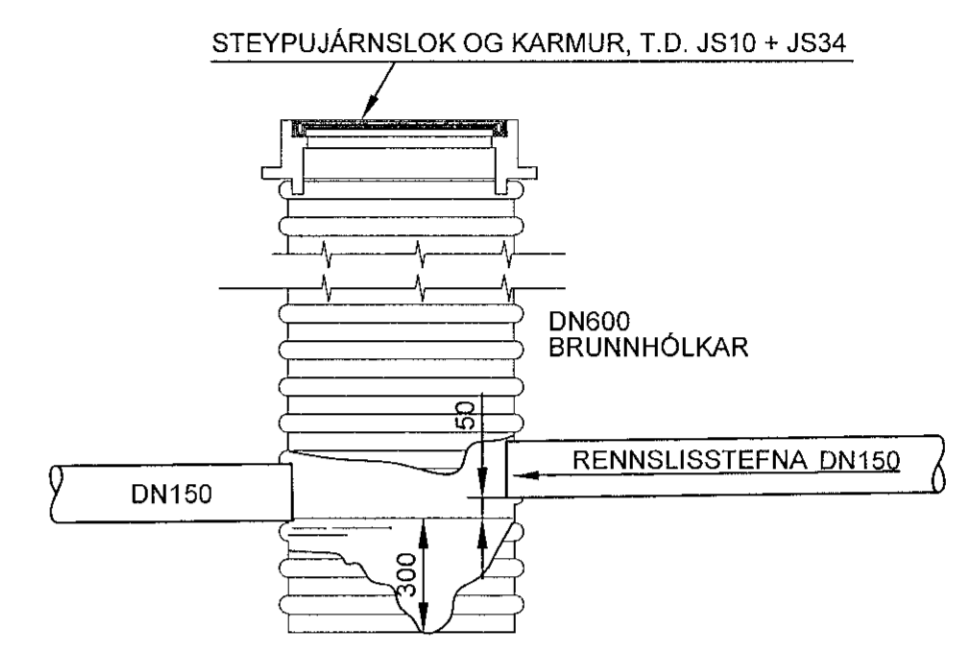



**SKOLPBRUNNUR Ø600 mm**  
1:20

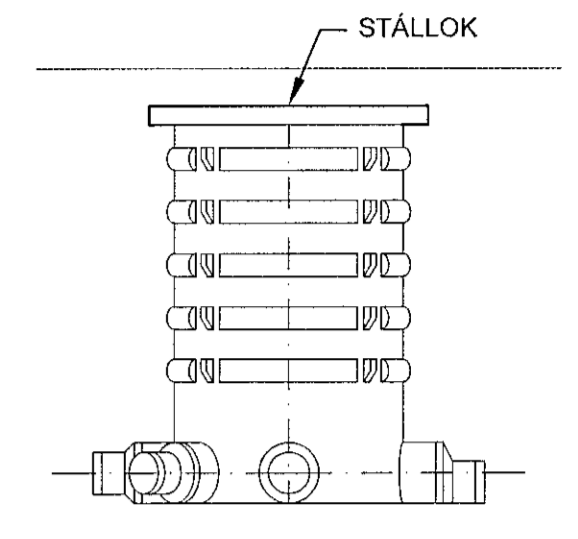


**FALLBRUNNUR MEÐ FALLPÍPU**  
1:20

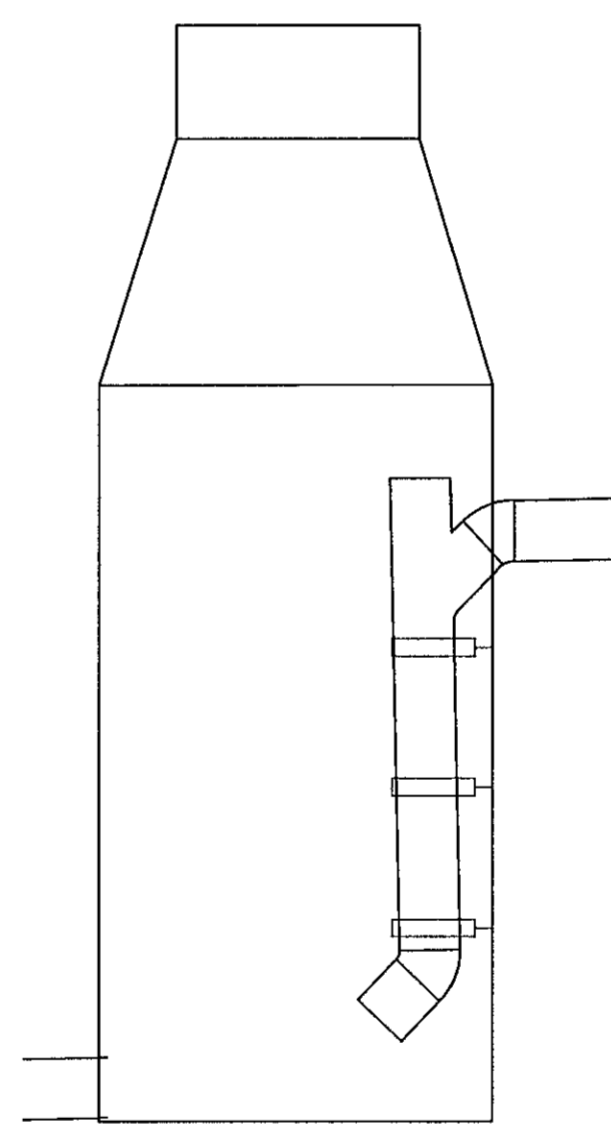


**BRUNNUR Ø1000 mm**  
1:20

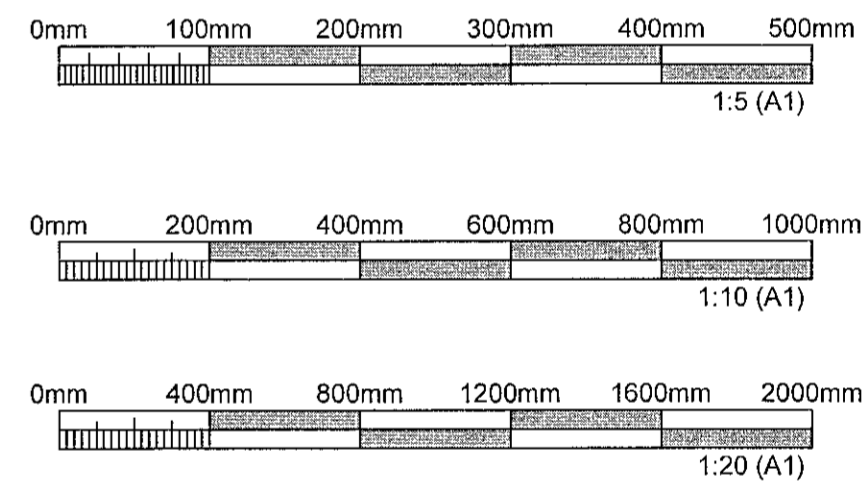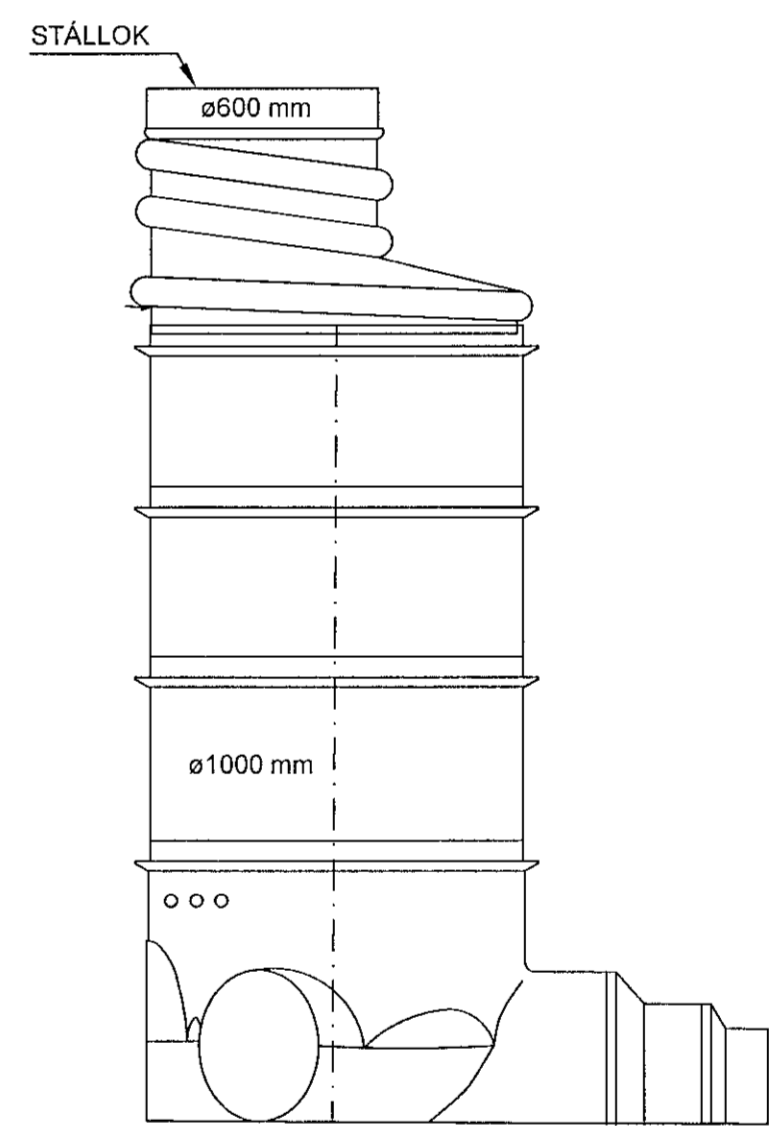


**GN-3500 - NIÐURFALLSRENNNA MEÐ VATNSLÁS**  
1:10

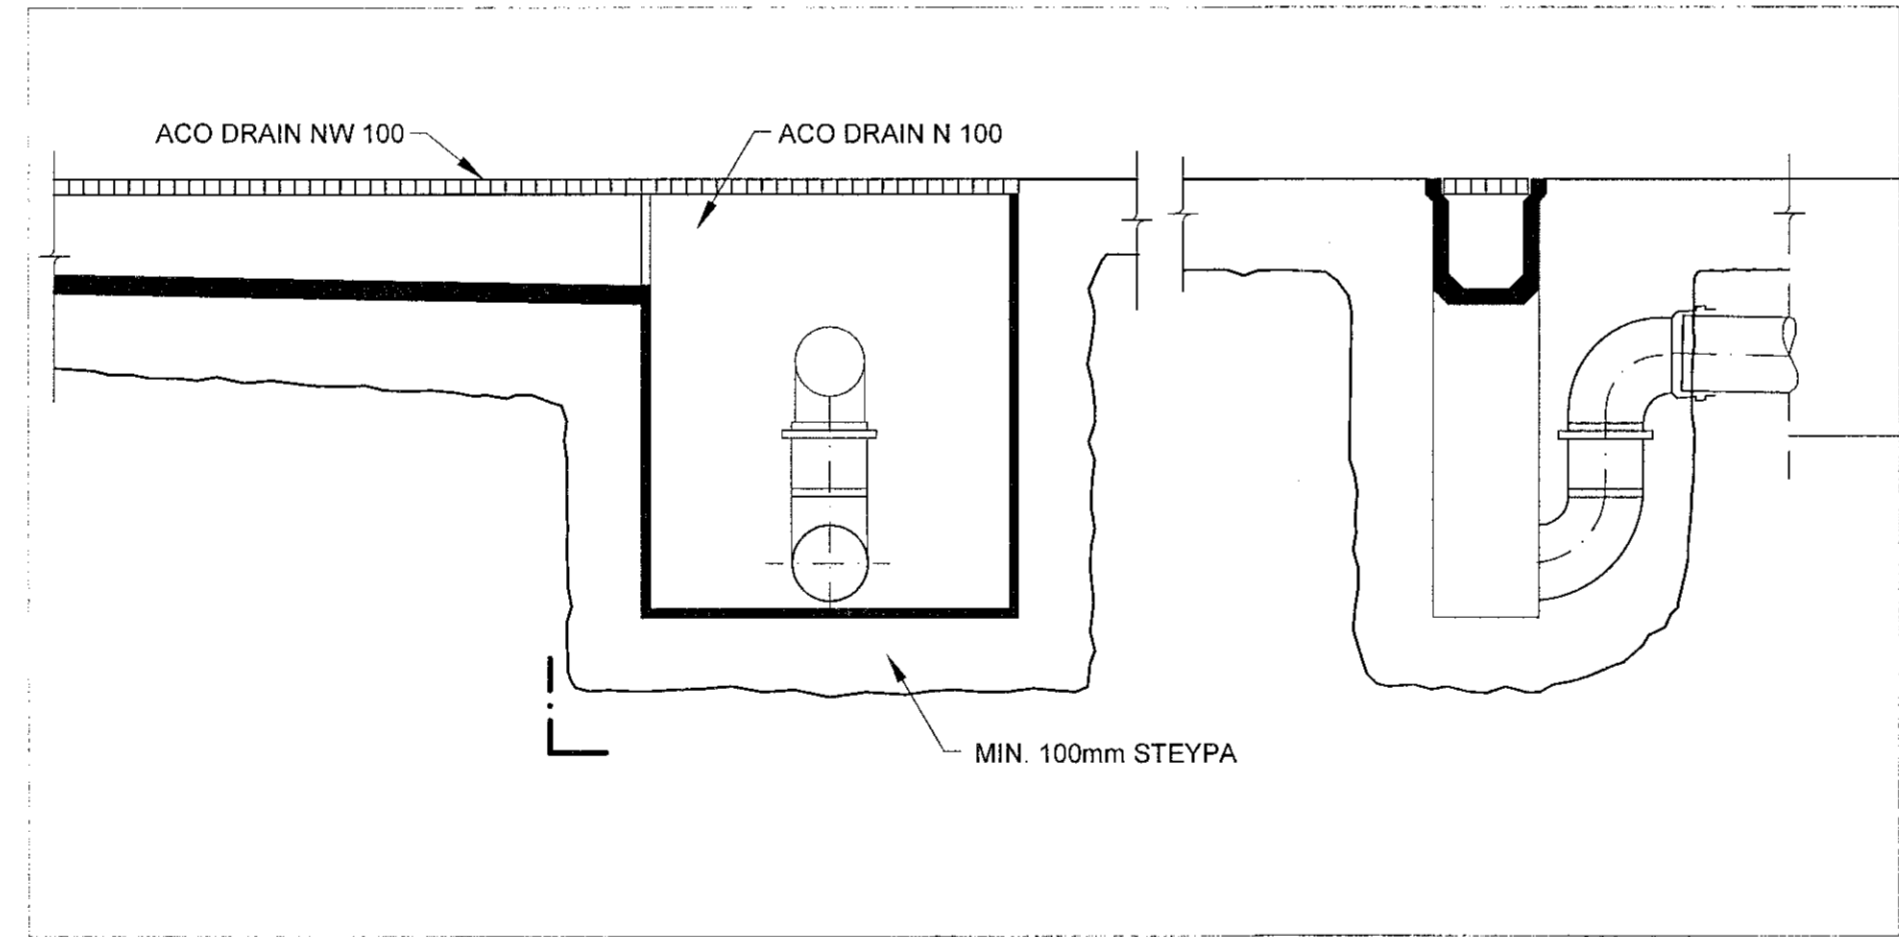


**NIÐURFALL MED SANDFANGI**  
1:10

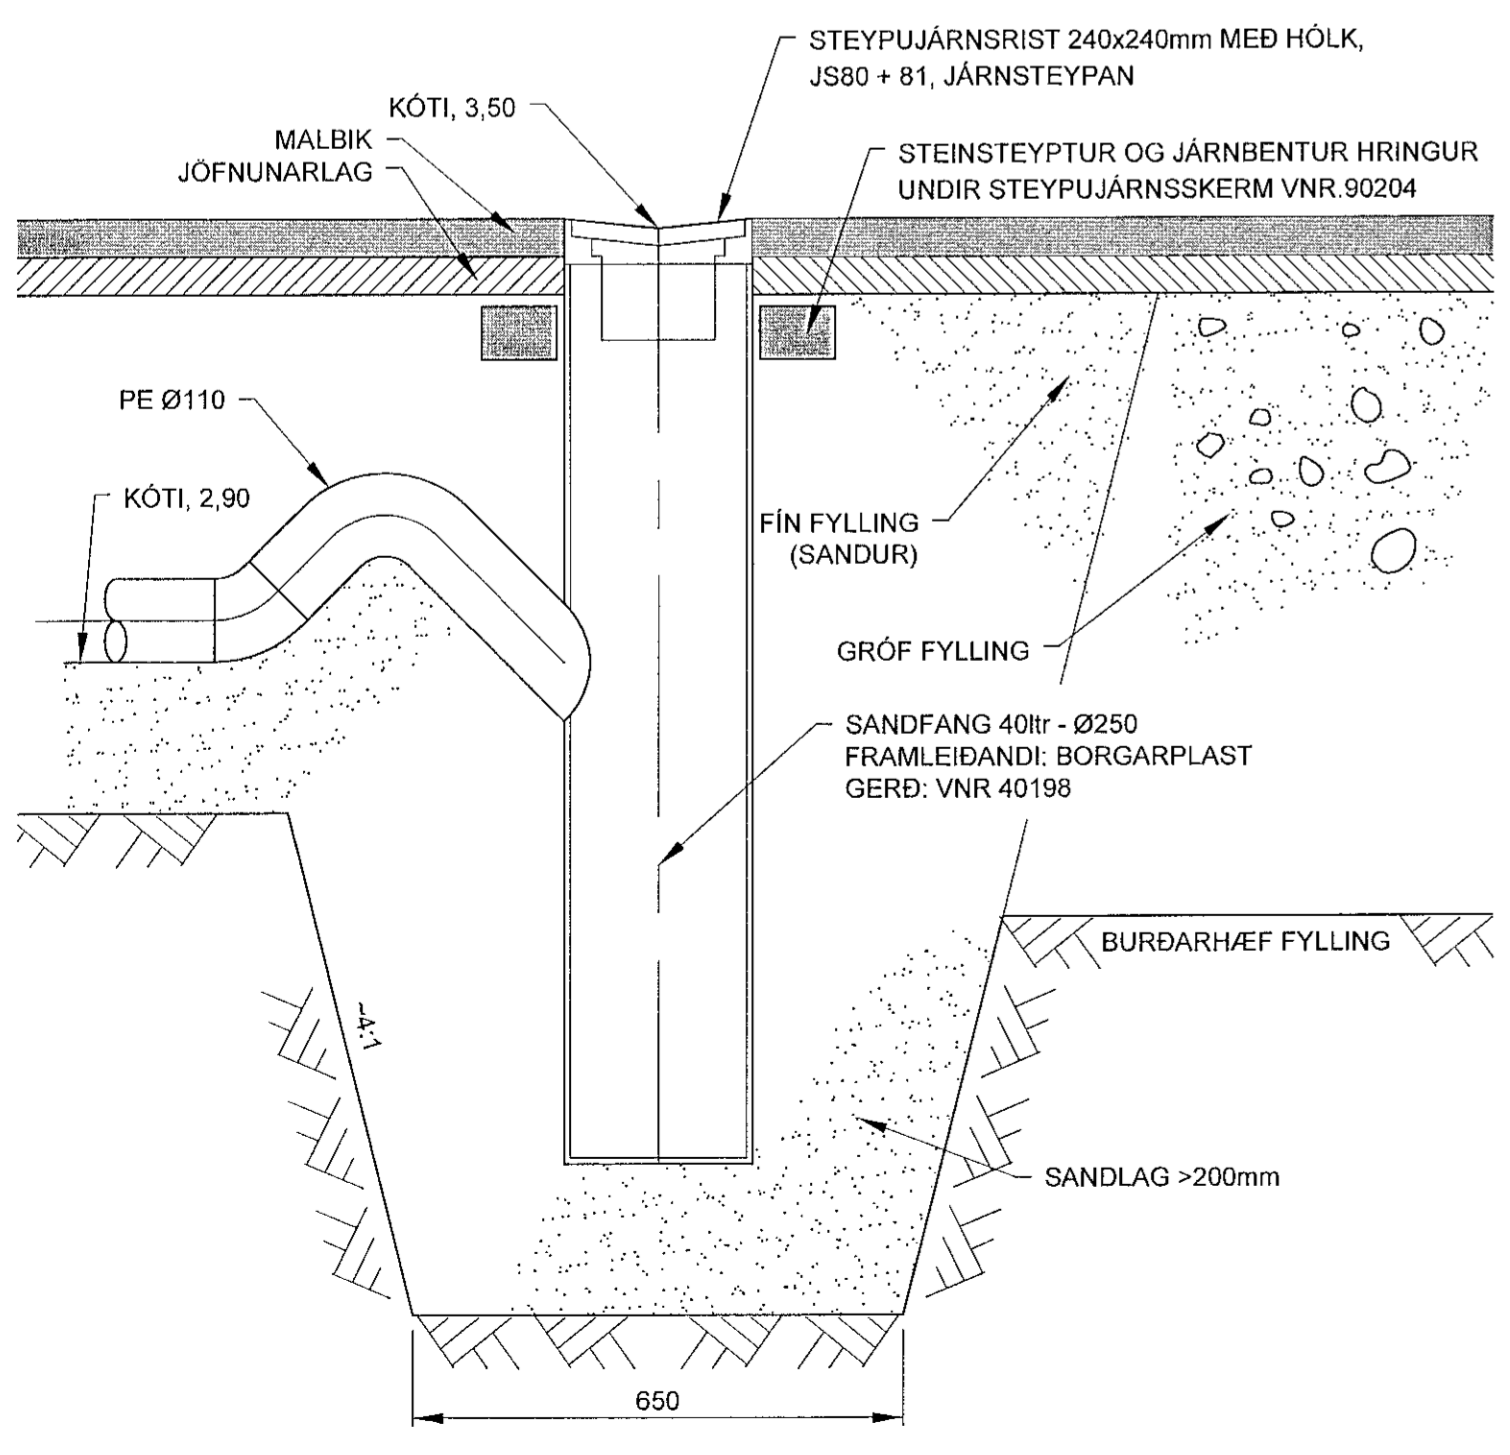


**NF - GÓLFNIÐURFALL - INNSTEYPT**  
1:5

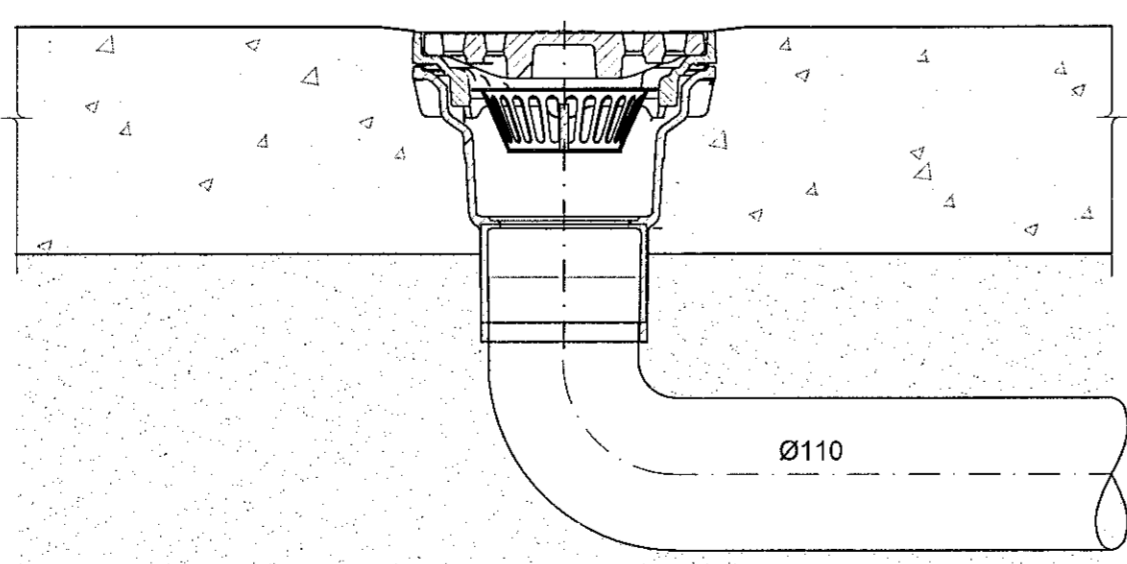

**FRÁGANGUR LAGNAR Í SKURÐI**  
1:20

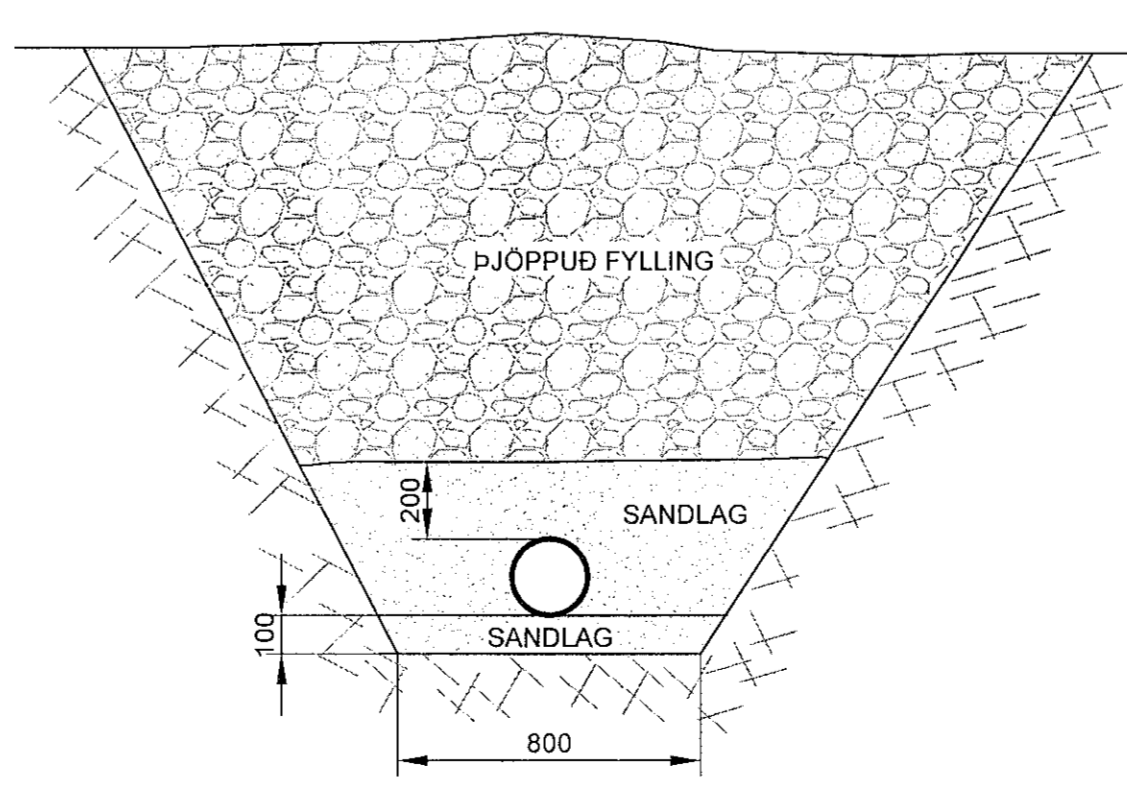

**FRÁGANGUR LAGNA Í SKURÐI**  
1:20

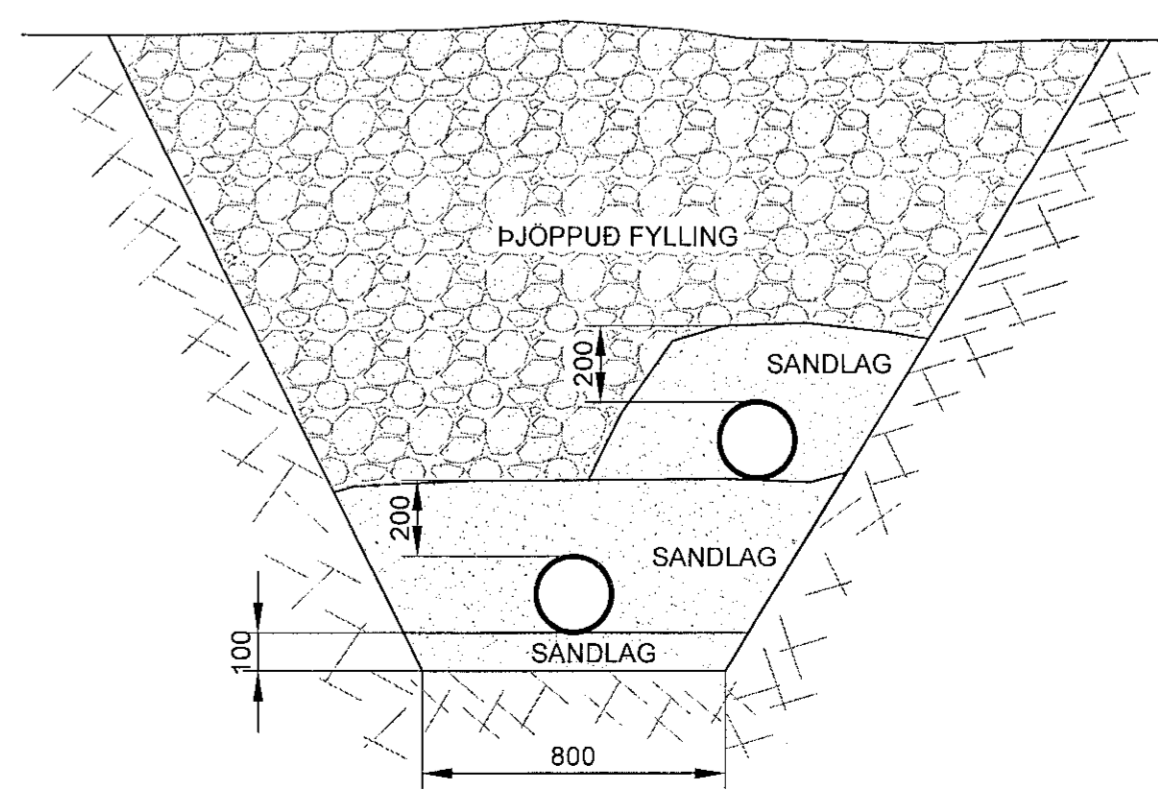

ÚTGÁFUFRILL					
ÚTG.	DAGS.	SKYRANGAR	HANNAÐ	YFRF.	SAMP.
01	27.10.2022	VERKTEIKNING	ZSH	PB	PB

DAGS. UNDRISKRIFAR	F.H. MANNVIT (NAFN OG KT.)	MANNVIT hf.
01.11.2022	Pétur Björnsson	Kl. 201269-3589
DAGS. UNDRISKRIFAR	SAMRÆMINGARHÖNNUNDIR / HÖNNUNARSTJÓRI (NAFN OG KT.)	

BYGGT Á AÐALUPPDRÁTTUM - DAGS: - ÚTGÁFA:

HÖNNUNDIR

**MANNVIT**  
Údvaldi 6 203 Kópavogi Sími: 422 3000 Fax: 422 3001  
www.mannvit.is mannvit@mannvit.is Kl. 430572-0169

© ÖLL A'NOT OG AFRITUN TEIKNINGAR, AÐ HLUTA EÐNA HEILD, ER HÁÐ BIRKILEGU LEYFI HÖFUNDA.

HEITI VERKS

**ÓSEYRARBRAUT 25**  
**220 HAFNARFJÖRÐUR**

HEITI TEIKNINGAR

**FRÆNNISLAGNIR**  
**SÉRMYNDIR**

FRUMÚTGÁFA	MKV.	ST/ERD
27.10.2022	1:2/5/10/20	A1
VERKNUMER	VERKHLOTI	TEIKNINGANUMER
3.151.348	000	VDR-1X02
		ÚTGÁFA
		01