


PRENTAD: 2022 október 31., hólfé 11:06:28


DÆMIGERT SNIÐ Í OFN

1:5

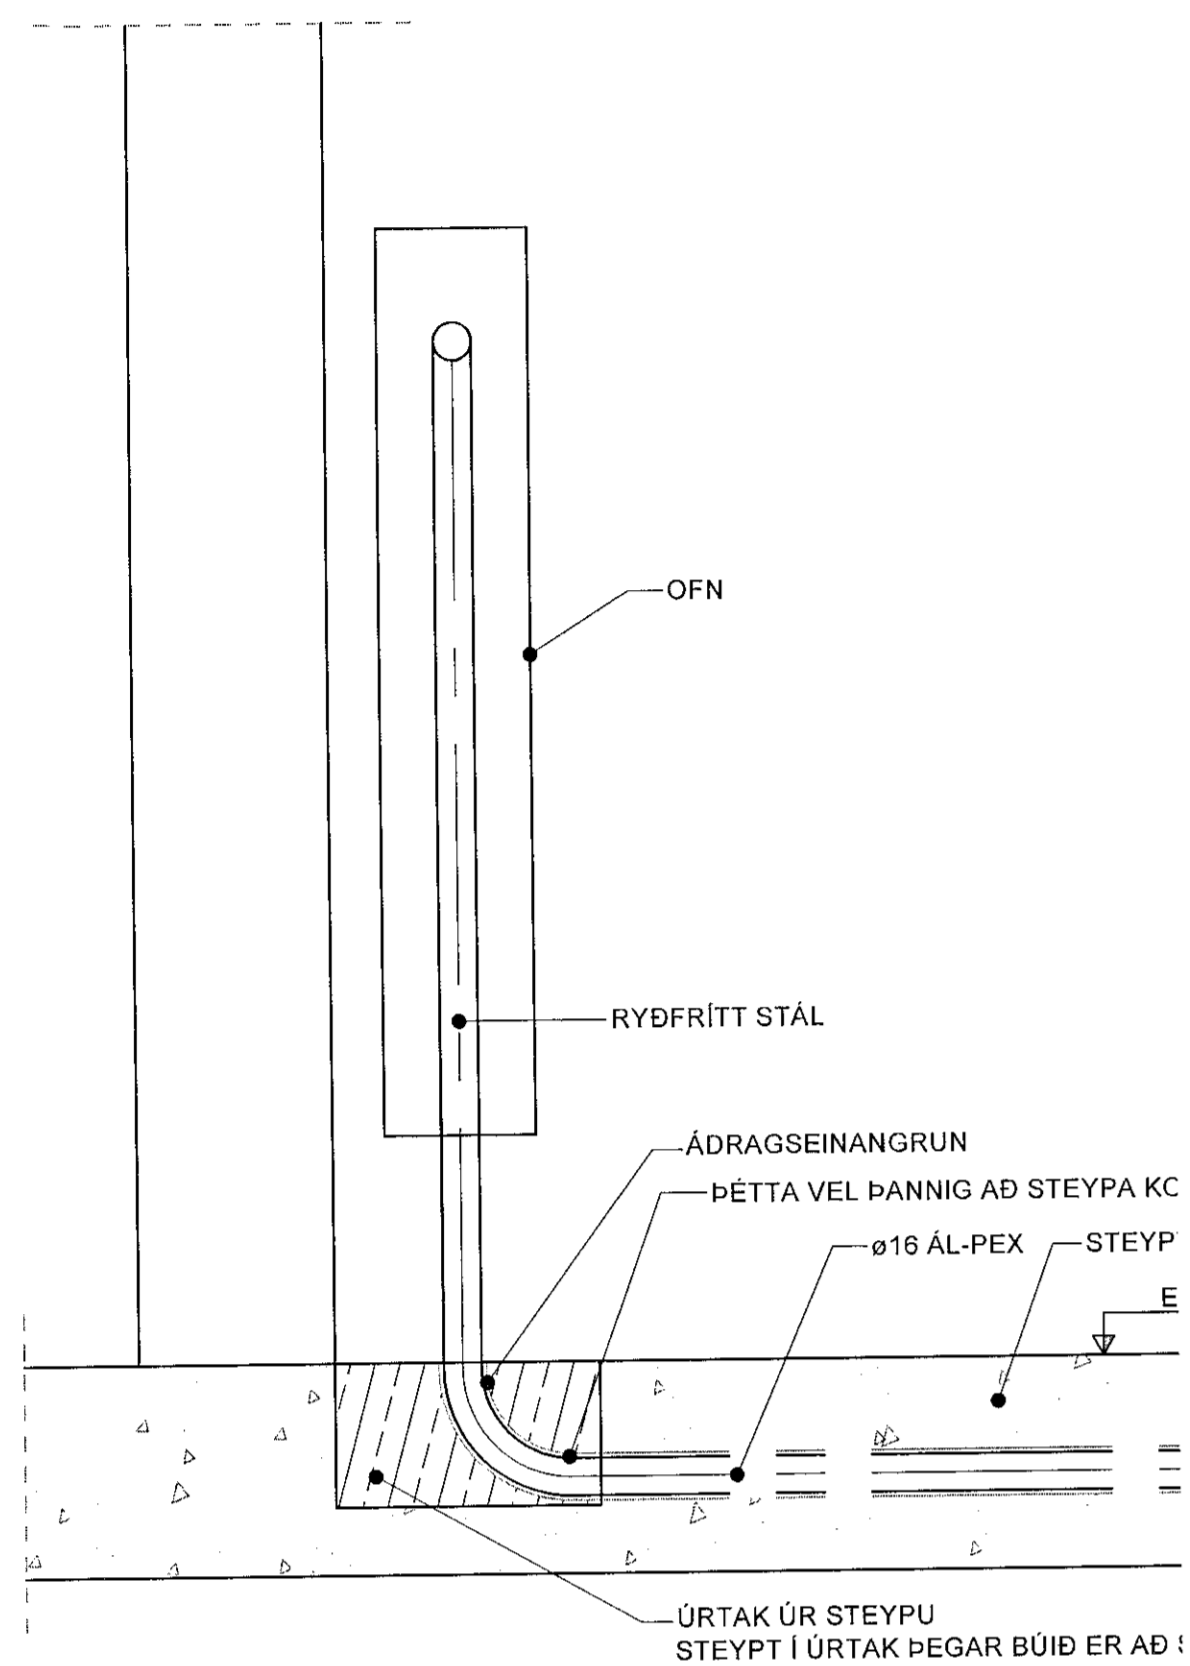

GÓLFHITI - DEILIKISTUR - DÆMIGERÐUR FRÁGANGUR

1:5

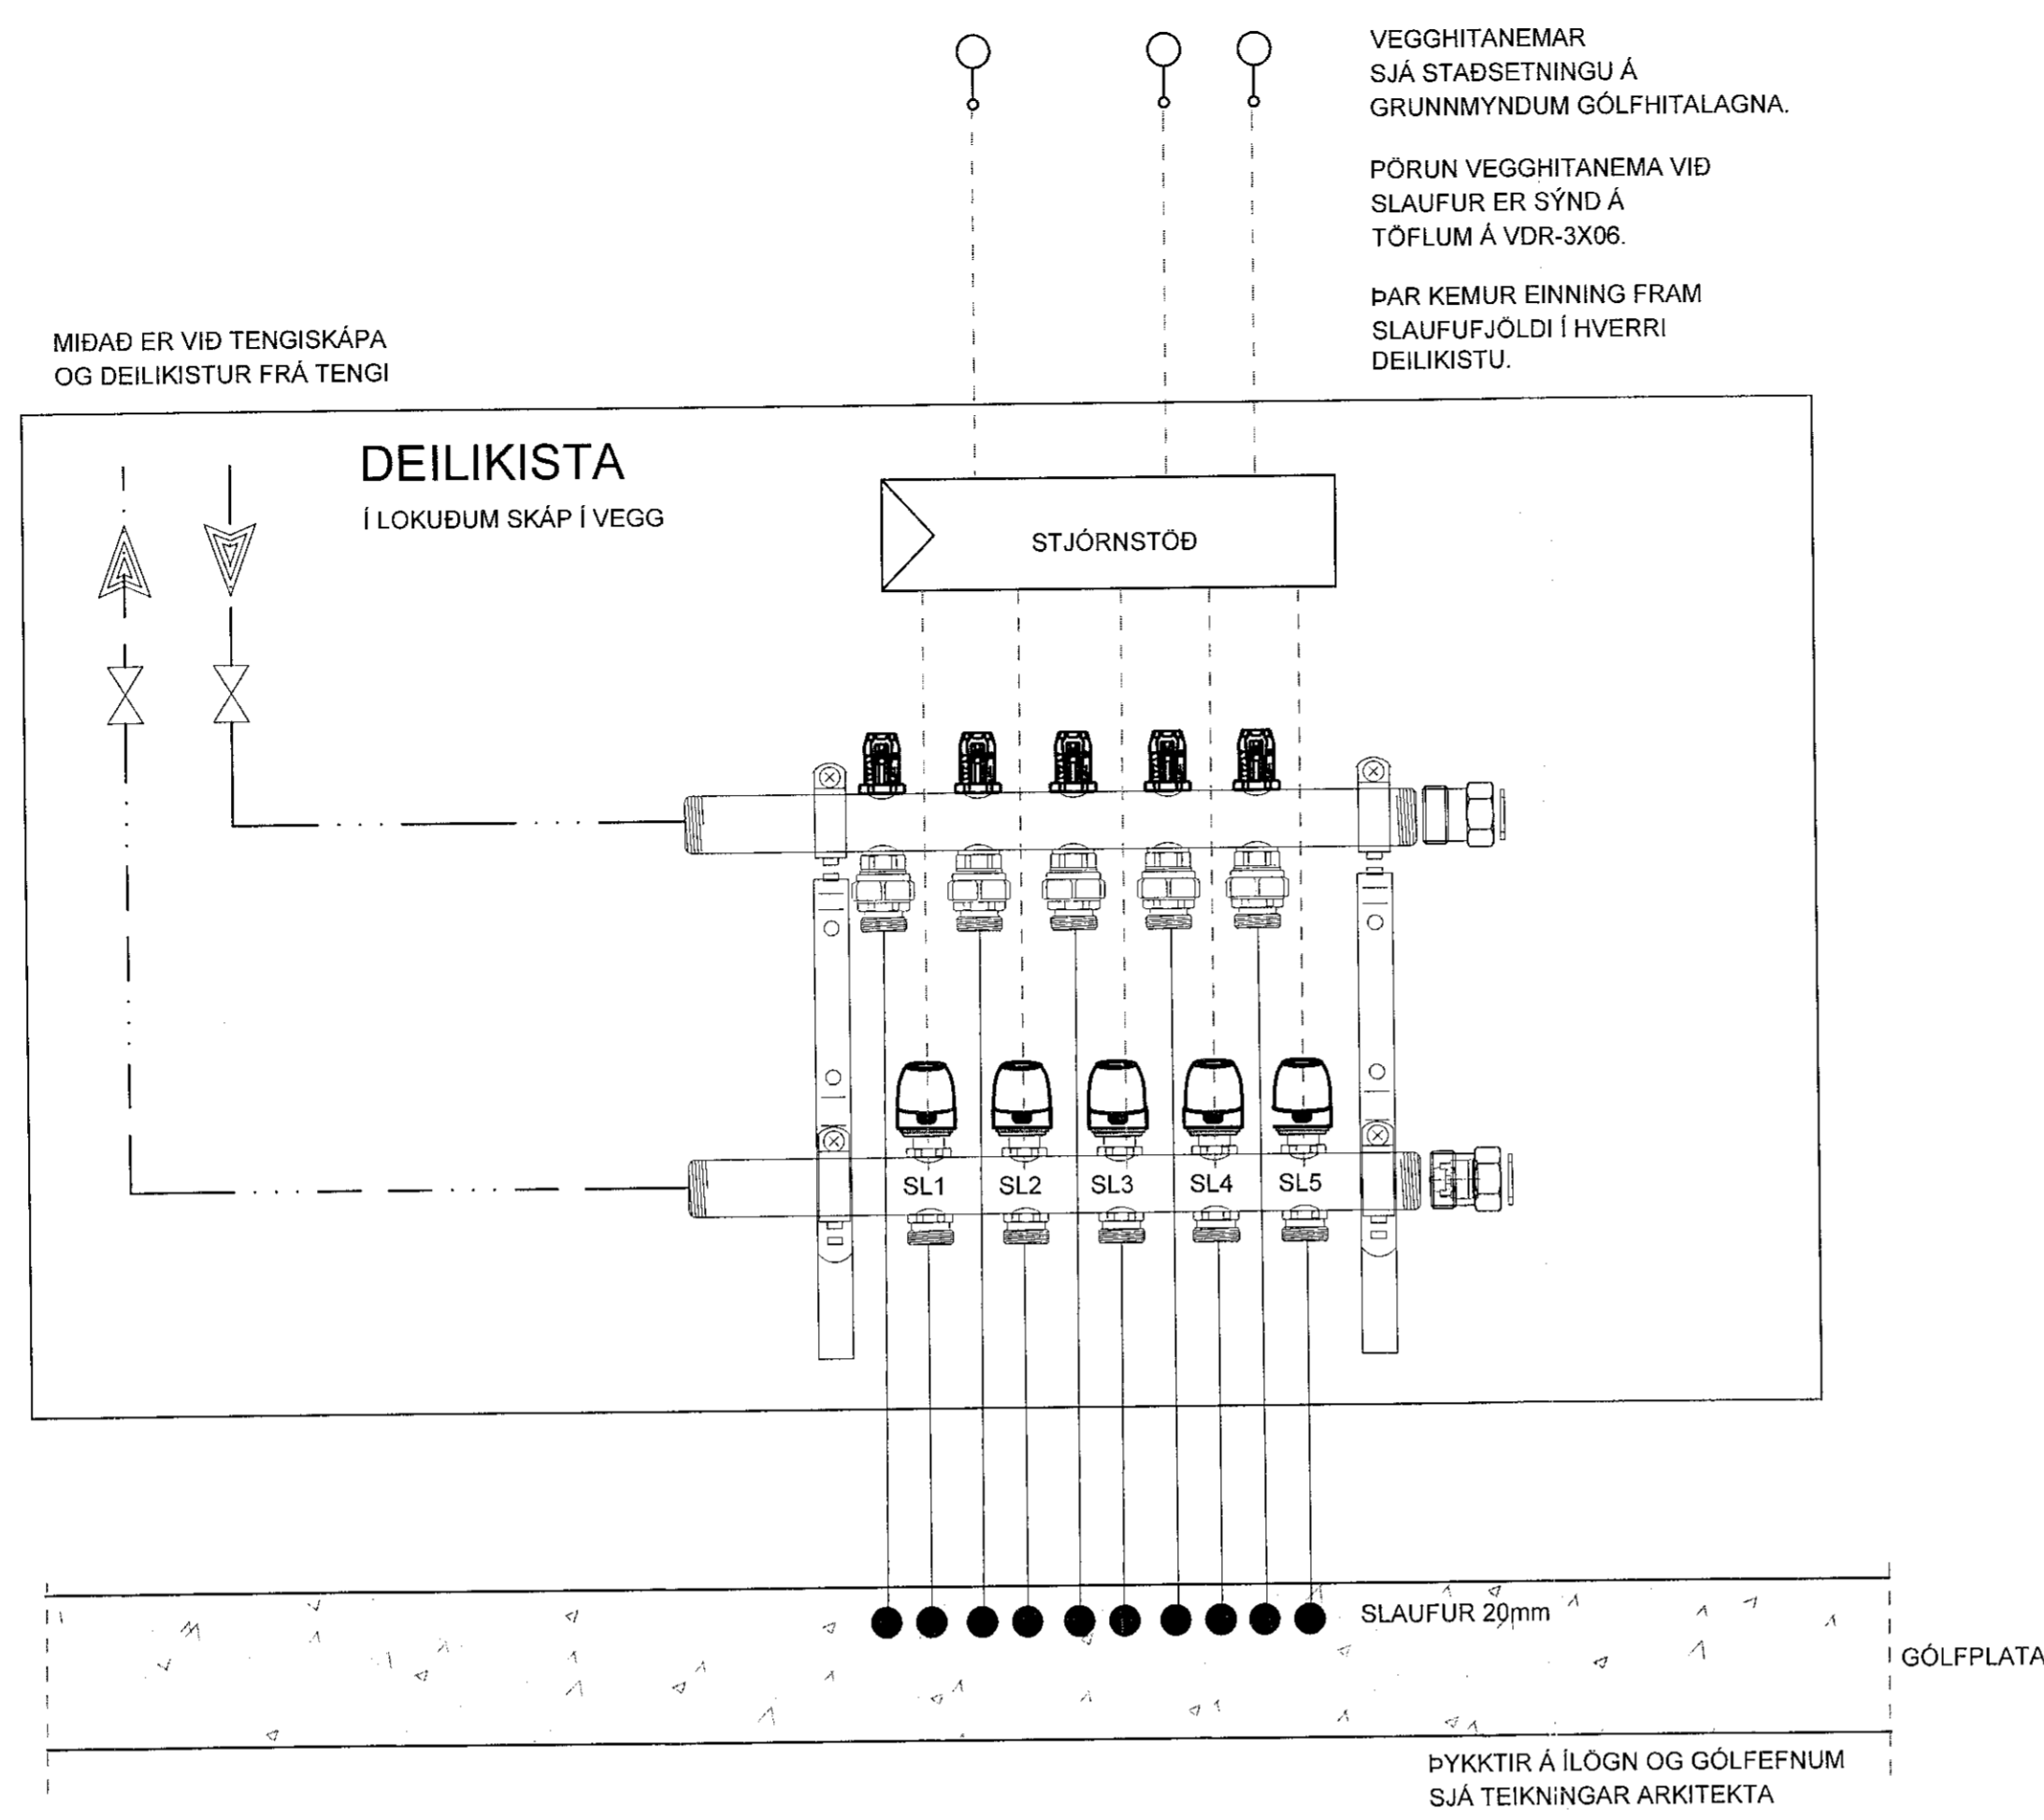

VEGGHITANEMAR SJÁ STAÐSETNINGU Á GRUNNMYNDUM GÓLFHITALAGNA.

ÞORUN VEGGHITANEMA VIÐ SLAUFUR ER SÝND Á TÖFLUM Á VDR-3X06.

ÞAR KEMUR EINNIG FRAM SLAUFUFJÖLDI Í HVERRI DEILIKISTU.

MÍÐAÐ ER VIÐ TENGISKÁPA OG DEILIKISTUR FRÁ TENGI

DEILIKISTA Í LOKUBUM SKÁP Í VEGG

STJÓRNSTÓÐ

SL1

SL2

SL3

SL4

SL5

SLAUFUR 20mm


GÓLFPLATA

ÞYKKTIR Á ÍLÖGN OG GÓLFEFNUM SJÁ TEIKNINGAR ARKITEKTA

DÆMIGERT SNIÐ Í GÓLFHITAPIPUR


1:5

ÞYKKTIR Á ÍLÖGN OG GÓLFEFNUM SJÁ TEIKNINGAR ARKITEKTA

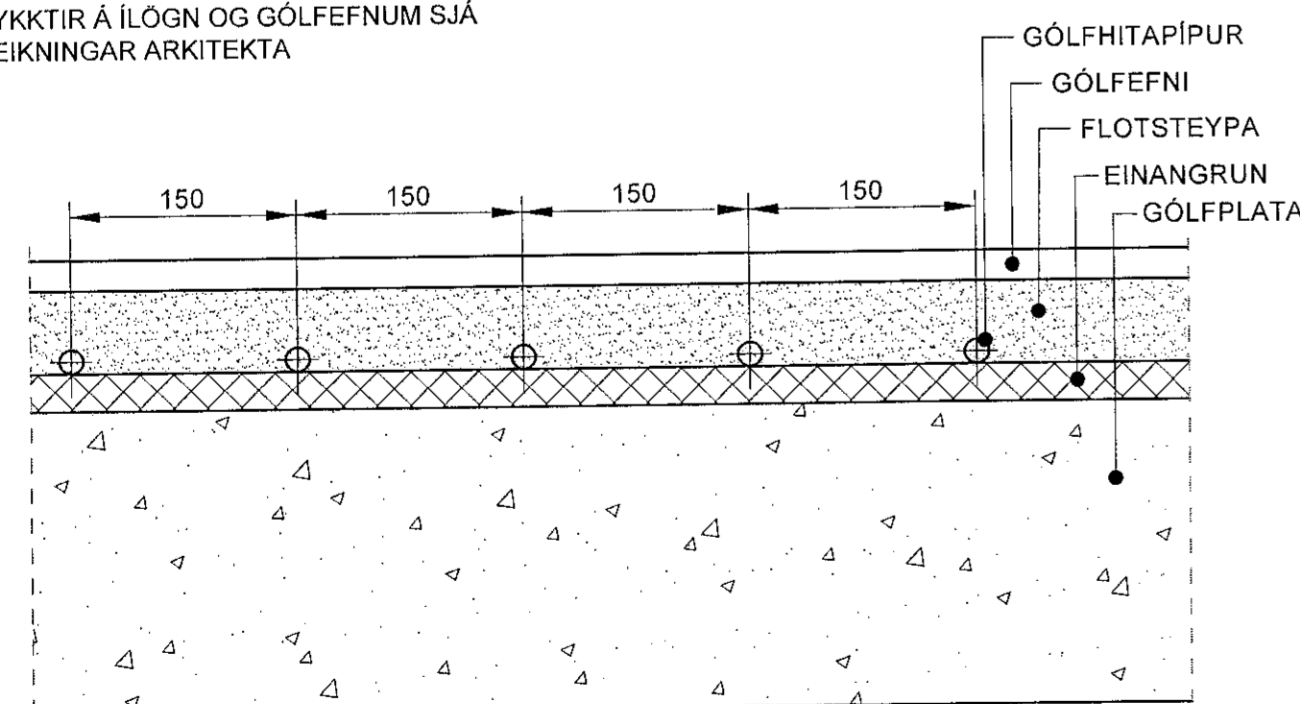

ANDDYRI

ÞYKKTIR Á ÍLÖGN OG GÓLFEFNUM SJÁ TEIKNINGAR ARKITEKTA

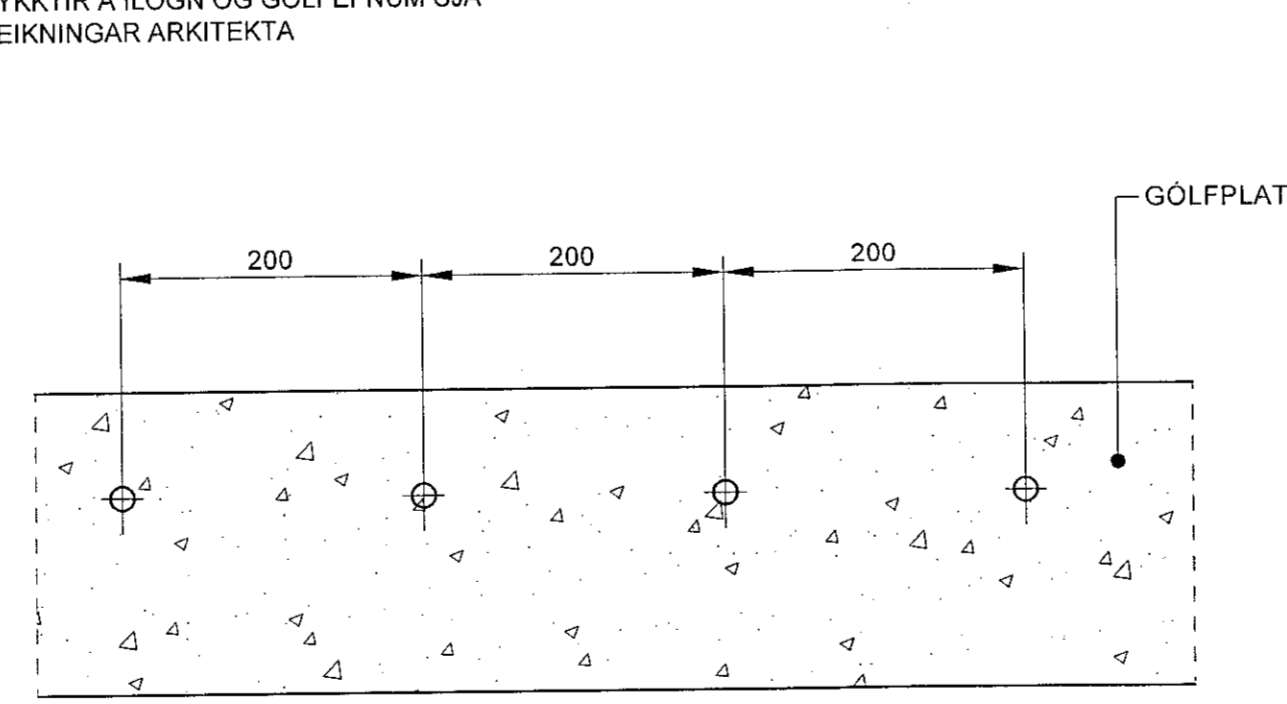

IDNADARBIL

HITALAGNIR - SKÝRINGAR:

MERKINGAR:

- FRAMRÁS HITALAGNAR
- - - - - BAKRÁS HITALAGNAR
- FRAMRÁS GÓLFHITAKERFI
- - - - - BAKRÁS GÓLFHITAKERFI
- FRAMRÁS KÆLIKERFI
- - - - - BAKRÁS KÆLIKERFI
- ⊗ RENNLOKI / SÆTISLOKI
- ⊗ STILLILOKI
- ⊗ EINSTREYMISLOKI
- ⊗ MÓTORLOKI
- ⊗ SEGULLOKI
- ⊗ HITASTYRÐUR LOKI
- ⊗ ÖRYGGISLOKI
- ⊗ ÞRÝSTIJAFNARIMÓTSTOÐULOKI
- ⊗ LOFTSKILJA
- ⊗ SÍA
- ⊗ RENNSLISM/ELIR
- ⊗ DÆLA
- ⊗ ÞENSLUKER
- ⊗ VARMASKIPTIR
- ⊗ LOFTTÆMING
- ⊗ HITAMÆLIR
- ⊗ HITANEMI
- ⊗ OLJUFYLLTUR ÞRÝSTIMÆLIR MEÐ LOKA
- ⊗ ÞRÝSTINEMI
- ⊗ TÆMING

- PU ÞÝÐIR AD PÍPA FER UPP Á NÆSTU HÆÐ FYRIR OFAN
- PN ÞÝÐIR AD PÍPA FER NIÐUR Á NÆSTU HÆÐ FYRIR NEÐAN
- H=3200 MERKIR HÆÐ Á MIÐRI PÍPU Í MILLIMETNUM YFIR FRÁGANGNU GÓLFI
- DN40 CS STENDUR FYRIR PÍPU ÚR SVORTU STÁLI (Sv) MEÐ NAFNMÁL 40 mm
- ø32 PEX STENDUR FYRIR PÍPU ÚR PEX MEÐ YTRA ÞVERMÁL 32 mm

- 101 MERKING OFNA:
- 22-600-1200 - NÚMER OFNS
- 870W-AD - ÞYKKT, HÆÐ OG LENGÐ OFNS
- AFKOST OFNS OG STÚTASTAÐSETNING

ADRAR SKÝRINGAR:

OFNALÖGN: ÖLL OFNENGI SKULU VERA 10 mm. LOFTSKRÚFUR KOMI Á ALLA OFNA. Á HVERN OFNA KOMI AUK OFNLOKA STILLITÉ ÞEIM MEGIN SEM OFNLOKI ER EKKI. OFNAR SÉU Í SAMRÆMI VIÐ ÍST EN 442.

EFNI Í HITALÖGN Í TÆKNIRÝMUM OG ALLSSTAÐAR ÞAR SEM HITAVEITUVATN RENNUR UM PÍPUR ER ÚR SVORTU STÁLI SAMKVÆMT ÍST EN 10255 FYRIR 40 mm OG MINNI PÍPUR, EN ÍST EN 10220 FYRIR PÍPUR SEM ER 50 mm OG STÆRRI. STOFNLAGNIR AD GÓLFHITAKISTUM (T = <70°C) ERU PEX MEÐ KLEMMDUM TENGISTYKKJUM.

PEX ER KROSSBUNDIÐ POLYETHYLEN SAMKVÆMT DIN 16892/3 MEÐ SÝREFNISFLÆÐIVORN SAMKVÆMT DIN 4726.

TENGISTYKKI SKULU HÆFA PÍPUM.

BIL MILLI FESTINGA SÝNILEGAR LEIÐSLNA SKAL VERA SAMKV. FORSKRIFT FRAMLEIÐANDA RÖRANNA EN ÞÓ MEST MEÐ 2 m MILLIBILI.

BIL MILLI FESTINGA ANNARRA LÁRÉTTRA LEIÐSLNA SÉ MEST: ø10 - ø32: 2,5 m ø32: 3,0 m

SÝNILEGAR LEIÐSLUR AD OFNUM OG LEIÐSLUR AD SNJÖBRÆÐSLULÖGN SKULU VERA ÖEINANGRADAR.

ADRAR EINANGRADAR LEIÐSLUR SKAL EINANGRA MEÐ STEINULLAR. EDA GLERULLARHÖLKUM. ÞYKKT EINANGRUNAR SKAL VERA SEM HÉR SEGIR:

- 10 - 20 mm (3/8"-3/4") RÖR: 15 mm
- 25 - 40 mm (1"-1 1/2") RÖR: 20 mm
- 50 - 100 mm (2"-4") RÖR: 30 mm



YSTA LAG EINANGRUNAR SKAL VERA TREFJASTYRKT ÁLKÁPA.

KERFID SKAL ÞOLA 400 kPa VINNUPRÝSTING OG PRÓFAST MEÐ 600 kPa ÁÐUR EN LEIÐSLUR ERU RÖDAR.

ALLT EFNI OG FRÁGANGUR KERFISINS SÉ Í SAMRÆMI VIÐ ÁKVÆÐI ÍST-67 OG GILDANDI REGLUGERÐIR.

ALLT EFNI SKAL HAFNA LAGNAEFNISVOTTUN FRÁ MANNVIRKJASTOFNUM EDA JAFNGILDUM ADILA.

STAÐSETNING STÚTA Á OFNUM:

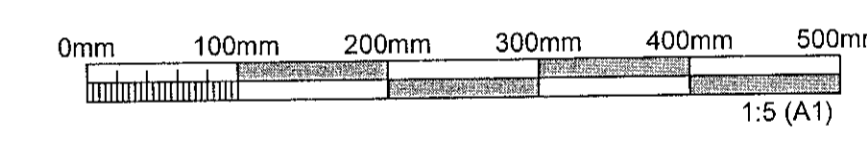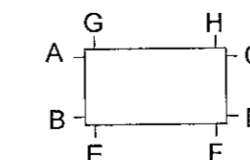

ÚTGÁFUFRILL					
ÚTG.	DAGS.	SKÝRINGAR	HANNAÐ	YFRF.	SAMB.
01	27.10.2022	VERKTEIKNING	ZSH	PB	PB
DAGS. UNDRISKRIFTAR		F.H. MANNVITS (NAFN OG KT.)		MANNVIT hf.	
01.11.2022		PB		Pjetur Bjarnason	
DAGS. UNDRISKRIFTAR		SAMRÆMINGARHÖNNUNUR / HÖNNUNARSTJÓRI (NAFN OG KT.)		Kl. 301260.3589	
		BYGGT Á AÐALUPPDRÁTTUM - DAGS:		- ÚTGÁFA	
<p>MANNVIT Úrdarhvarfi 6 203 Kópavogi Sími: 422 3000 Fax: 422 3001 www.mannvil.is mannvit@mannvil.is Kt: 430572-0169</p>					
<p>ÓLL AFMÖT OG AFRIÐUN TEIKNINGAR, AÐ HLUTA EDA HEILD, ER HÁÐ SKRIFLEÐU LEYFI HÖFUNDA.</p> <p>HEITI VERKS</p> <p>ÓSEYRARBRAUT 25 220 HAFNARFJÖRÐUR</p>					
HEITI TEIKNINGAR					
HITALAGNIR					
ALMENNAR SKÝRINGAR OG SÉRMYNDIR					
FRUMUTGÁFA	27.10.2022	MKV.	-	STÆRD	A1
VERKNÚMUR	3.151.348	VERKHUUTI	000	TEIKNINGANÚMUR	VDR-3X01
				ÚTGÁFA	01

TOLUSKIRÁ: 013-VNR151348 - Óseyrarbraut 25/UTGÁFUFRILL/HITALAGNIR-SKÝRINGAR.rwg