PRENTAÐ: 2022. 10. 31. 11:01:25

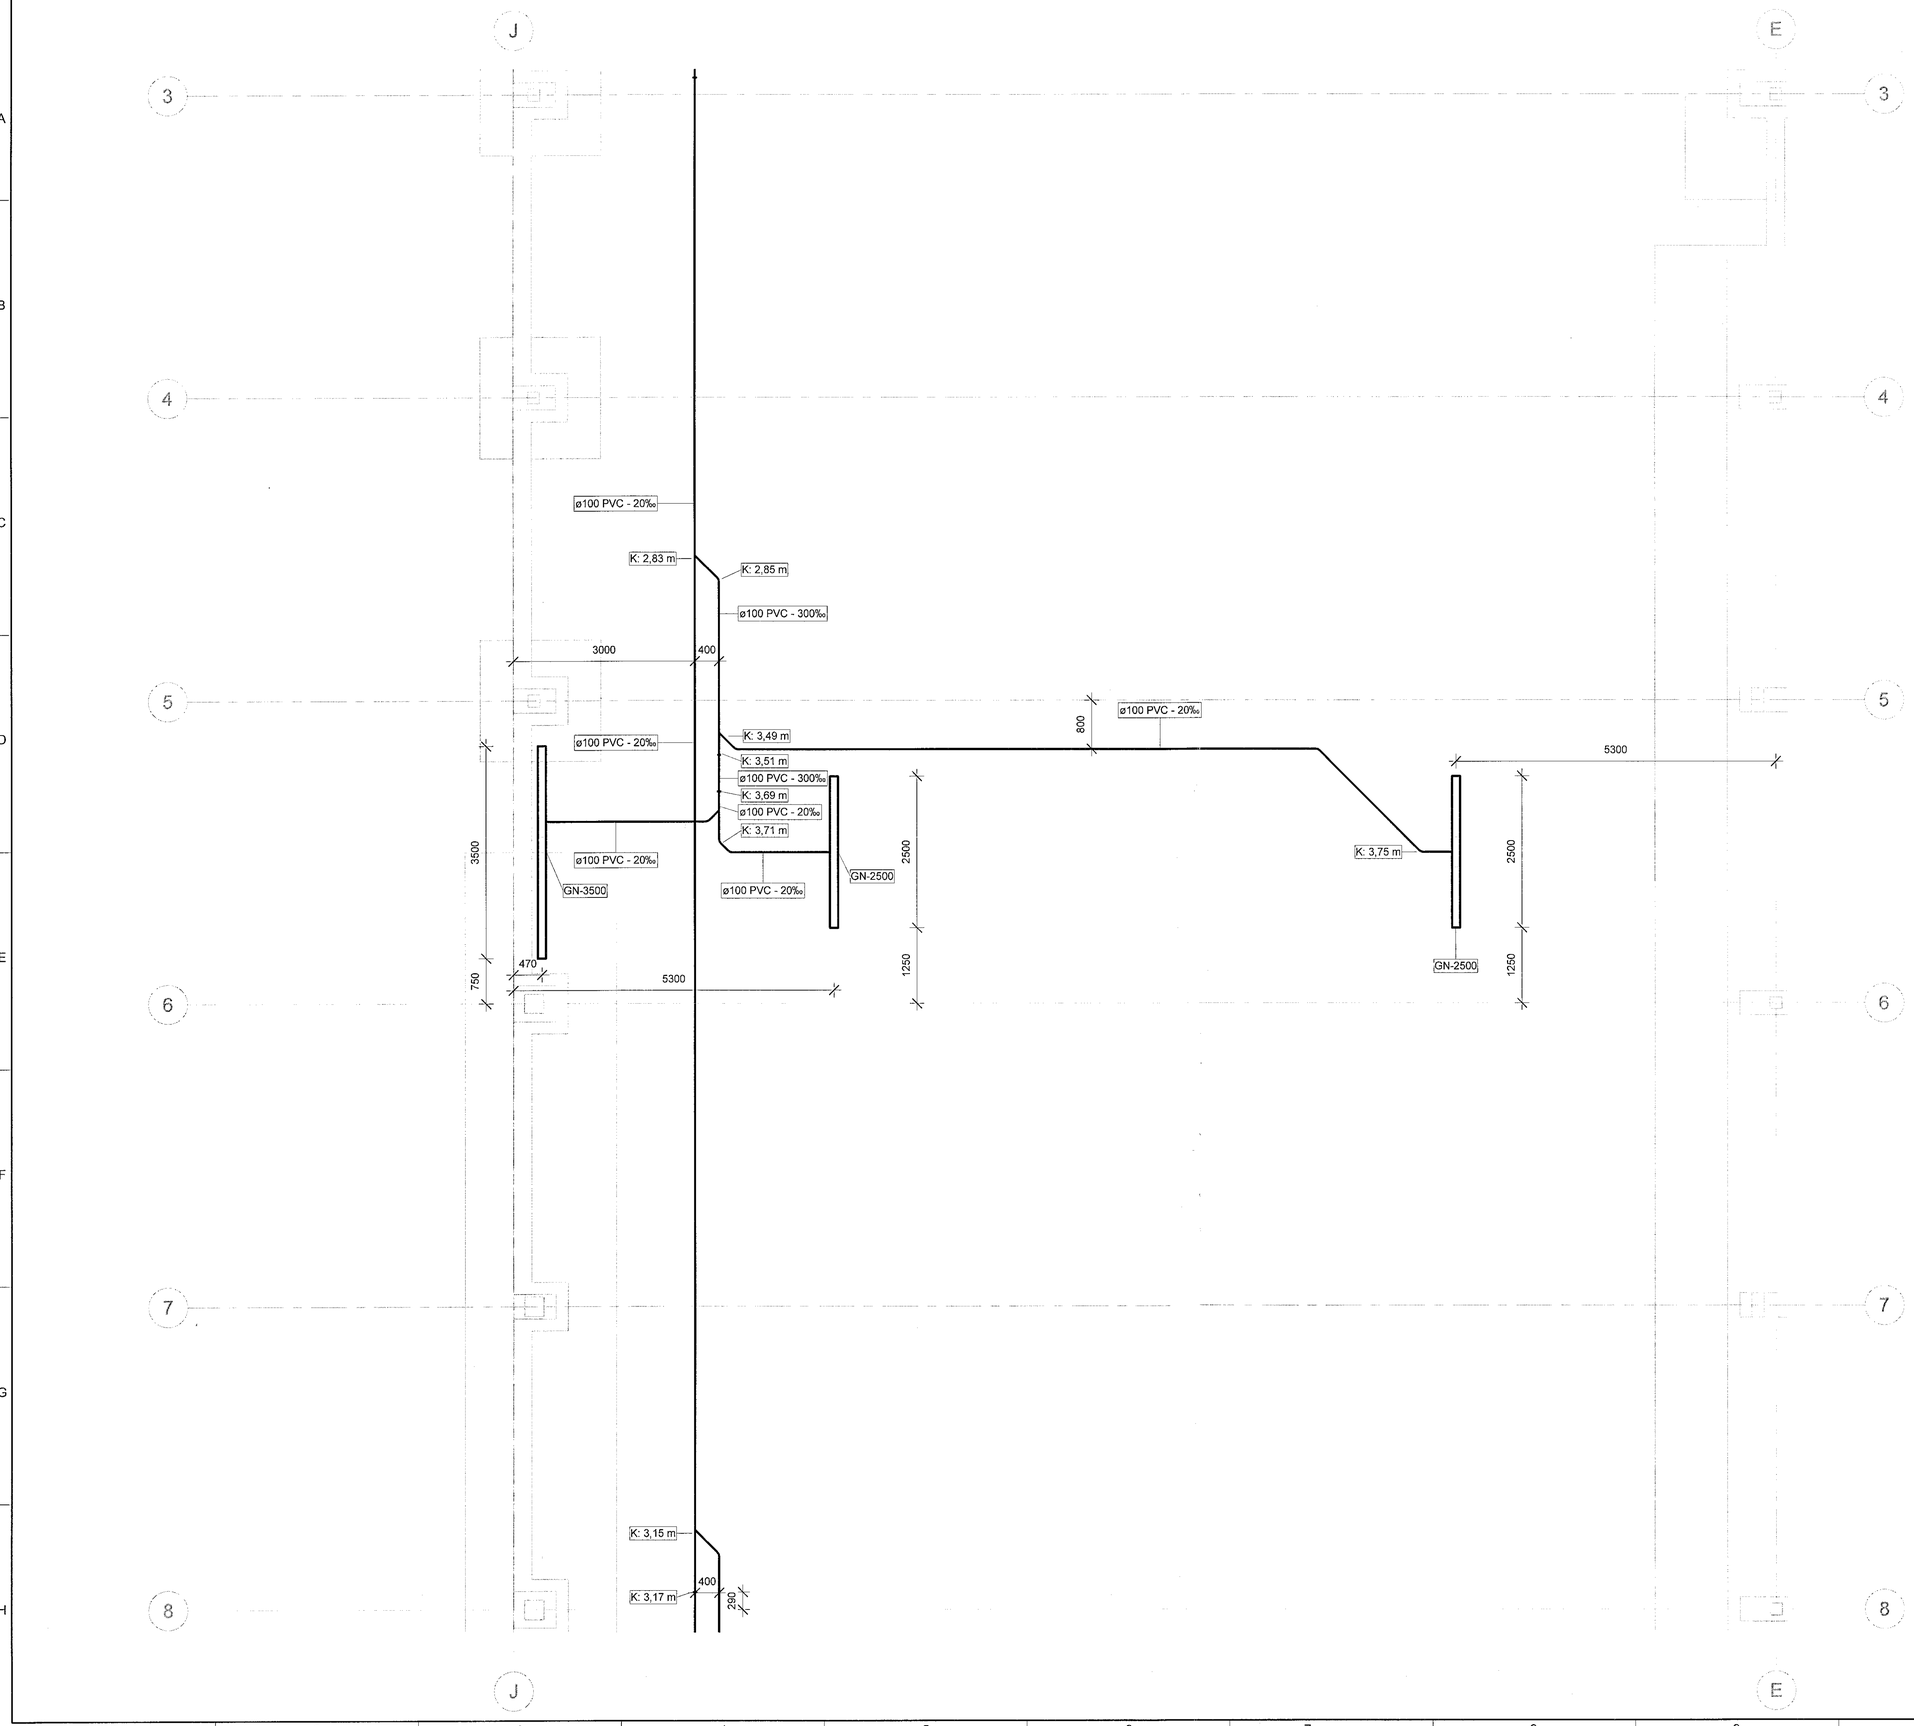

Samþykkt þann
28. nóv. 2022
fh. byggingarfulltrúans í Hafnarfirði
Róbert A. Róbertsson

LYKILMYND

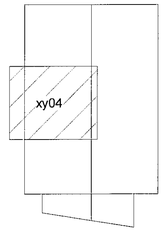

SKÝRINGAR:

KALT NEYSLUVATN
HEITT NEYSLUVATN
HRINGRÁS NEYSLUVATNS
FRÁRENNSLI
FRÁRENNSLI FRÁ ELDHÚSI
REGNVATN
DRENLAGNIR
SITURLAGNIR

K:	RENNSLISKÓTI LAGNA
BK:	BOTNKÓTI BRUNNS
TK:	TOPPKÓTI BRUNNS

NF	NIÐURFALL	HL	HANDLAUG
GN	GÓLFNIÐURFALL	EV	ELDHÚSVASKUR
ÞN	ÞAKNIÐURFALL	SV	SKOLVASKUR
ST	STÚTUR Í GÓLFI	RV	RÆSTIVASKUR
VS	VATNSSALERNI	ÞV	ÞVOTTAVÉL
SB	STEYPIBAÐ	UÞ	UPPÞVOTTAVÉL
ÞS	ÞVAGSKÁL		
VB	DRYKKJARBRUNNUR		
GNG	GÓLFNIÐURFALL MEÐ GEGNUMSTREYMI		

ALLAR ÓMERKTAR FRÁRENNSLISLAGNIR ERU DN100 MEÐ 20‰ HALLA
ALLAR ÓMERKTAR REGNVATSLAGNIR ERU DN100 MEÐ 10‰ HALLA
ALLAR ÓMERKTAR DRENLAGNIR ERU DN100 MEÐ 5‰ HALLA

SANNREYNA SKAL ÖLL MÁL OG AÐSTÆÐUR Á VERKSTAÐ, ÞAR MEÐ TALIÐ STAÐSETNINGU ANNARA TÆKNIKERFA, ÁÐUR EN SMÍÐI OG UPPSETNING HEFST.

UMSJÓNARMANNI VERKKAUPA SKAL TAFARLAUST TILKYNNA ÖLL FRÁVIK OG MISRÆMI.

0m 1m 2m 3m 4m 5m
1:50 (A1)

ÚTGÁFUFERILL

ÚTG.	DAGS.	SKÝRINGAR	HANNAÐ	YFIRF.	SAMÞ.
01	27.10.2022	VERKTEIKNING	RD	PB	PB

DAGS. UNDIRSKRIFTAR: 01. 11. 2022
F.H. MANNVITS (NAFN OG KT.): F.h. MANNVIT hf. Pétur Bjarnason, Kt. 301269-3589

DAGS. UNDIRSKRIFTAR:
SAMRÆMINGARHÖNNUÐUR / HÖNNUNARSTJÓRI (NAFN OG KT.)

BYGGT Á AÐALUPPDRÁTTUM - DAGS.: - ÚTGÁFA:

HÖNNUÐUR

MANNVIT
Urðarhvarfi 6 203 Kópavogi Sími: 422 3000 Fax: 422 3001
www.mannvit.is mannvit@mannvit.is Kt: 430572-0169

© ÖLL AFNOT OG AFRITUN TEIKNINGAR, AÐ HLUTA EÐA HEILD, ER HÁÐ SKRIFLEGU LEYFI HÖFUNDA.

HEITI VERKS
ÓSEYRARBRAUT 25
230 HAFNARFJÖRÐUR

HEITI TEIKNINGAR
LAGNIR Í JÖRÐU
GRUNNMYND 1. HÆÐ - BLAÐ 4

FRUMÚTGÁFA	MKV.		STÆRÐ
27.10.2022	1:50		A1
VERKNÚMER	VERKHLUTI	TEIKNINGANÚMER	ÚTGÁFA
3.151.348	000	VDR-1004	01

TÖLVUSKRÁ: C:\Users\viktor\Documents\346-OBR-HVAC-2022_ViktorHava.rvt