PRENTAÐ: 2022.10.31. 11:03:30

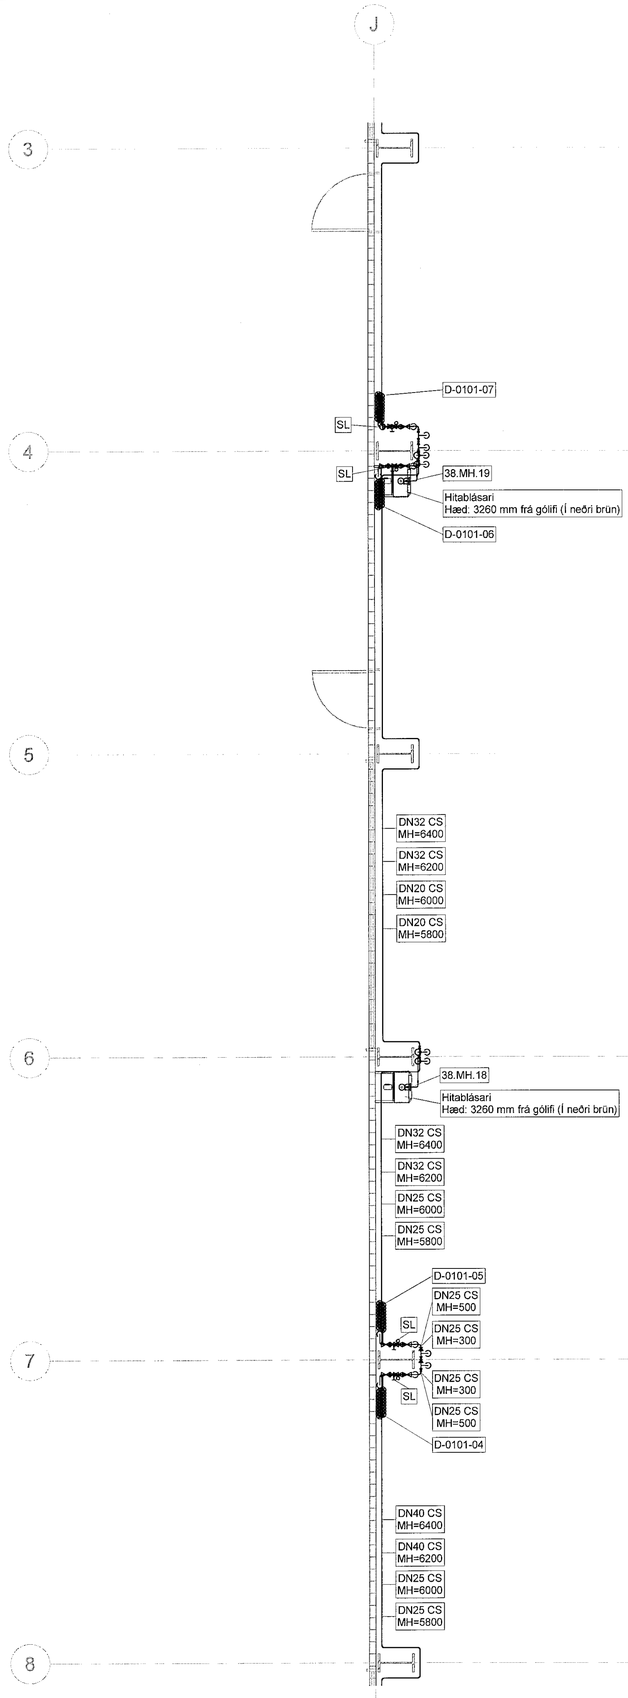

Salur 1
1215,4 m²

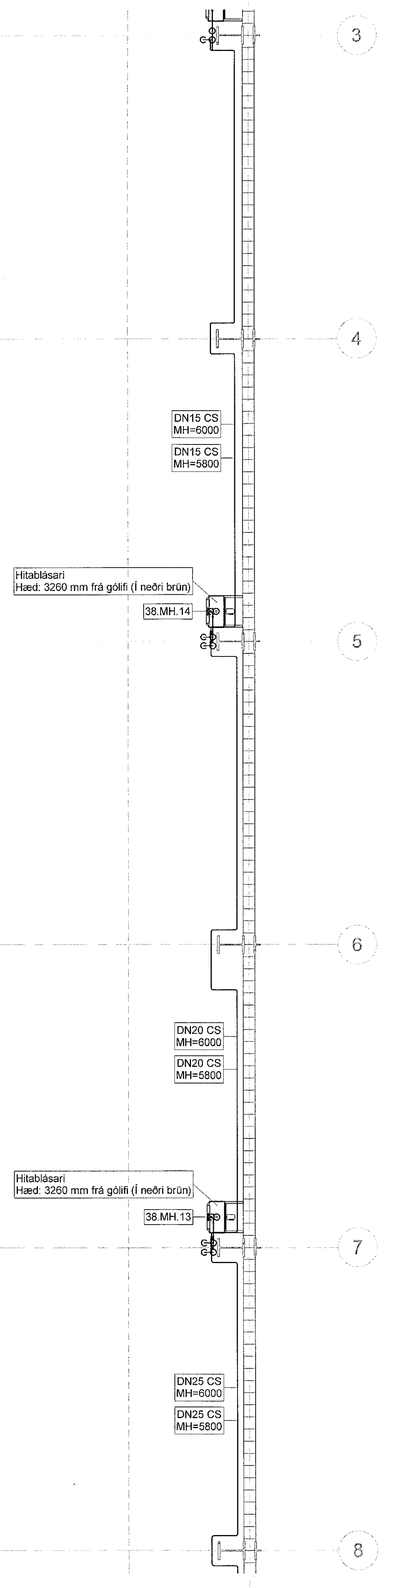

Samþykkt þann
28. nóv. 2022
fh. byggingarfulltrúans í Hafnarfirði
Róbert A. Róbertsson

LYKILMYND

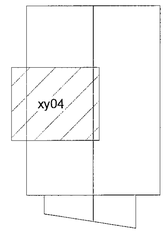

SKÝRINGAR:

OPIÐ HITAKERFI - FRAMRÁS
OPIÐ HITAKERFI - BAKRÁS
LOKAÐ HITAKERFI - FRAMRÁS
LOKAÐ HITAKERFI - BAKRÁS
LOKAÐ KÆLIKERFI - FRAMRÁS
LOKAÐ KÆLIKERFI - BAKRÁS

MH= MIÐLÍNUHÆÐ PÍPU FRÁ FULLFRÁGENGNU GÓLFI

PU PÍPA FER UPP
PN PÍPA FER NIÐUR
D-1-0103 NÚMER DEILIKISTA
DN20 CS LÖGN ÚR SVÖRTU STÁLI

ALLAR INNSTEYPTAR LAGNIR ERU RÖR Í RÖR
INNRA RÖR ER ø16 NEMA ANNAÐ SÉ TEKIÐ FRAM

1234
22-600-1200
870W - AD

MERKINGAR OFNA:
- NÚMER OFNS
- ÞYKKT, HÆÐ OG LENGD OFNS
- AFKÖST OFNS OG STÚTASTAÐSETNING

SANNREYNA SKAL ÖLL MÁL OG AÐSTÆÐUR Á VERKSTAÐ, ÞAR MEÐ TALIÐ STAÐSETNINGU ANNARA TÆKNIKERFA, ÁÐUR EN SMÍÐI OG UPPSETNING HEFST.

UMSJÓNARMANNI VERKKAUPA SKAL TAFARLAUST TILKYNNA ÖLL FRÁVIK OG MISRÆMI.

0m 1m 2m 3m 4m 5m
1:50 (A1)

ÚTGÁFUFERILL

ÚTG.	DAGS.	SKÝRINGAR	HANNAÐ	YFIRF.	SAMÞ.
01	27.10.2022	VERKTEIKNING	ZSH	PB	PB

DAGS. UNDIRSKRIFTAR: 01. 11. 2022
F.H. MANNVITS (NAFN OG KT.): MANNVIT hf. Pétur Björnsson Kt. 301269-3589

DAGS. UNDIRSKRIFTAR:
SAMRÆMINGARHÖNNUÐUR / HÖNNUNARSTJÓRI (NAFN OG KT.)

BYGGT Á AÐALUPPDRÁTTUM - DAGS.: - ÚTGÁFA:

HÖNNUÐUR

MANNVIT
Urðarhvarfi 6 203 Kópavogi Sími: 422 3000 Fax: 422 3001
www.mannvit.is mannvit@mannvit.is Kt: 430572-0169

© ÖLL AFNOT OG AFRITUN TEIKNINGAR, AÐ HLUTA EÐA HEILD, ER HÁÐ SKRIFLEGU LEYFI HÖFUNDA.

HEITI VERKS
ÓSEYRARBRAUT 25

230 HAFNARFJÖRÐUR

HEITI TEIKNINGAR
HITALAGNIR
GRUNNMYND 1. HÆÐ - BLAÐ 4

FRUMÚTGÁFA	MKV.	STÆRÐ
27.10.2022	1:50	A1

VERKNÚMER	VERKHLUTI	TEIKNINGANÚMER	ÚTGÁFA
3.151.348	000	VDR-3104	01

TÖLVUSKRÁ: C:\Users\viktor\Documents\348-OBR-HVAC-2022_ViktorHavs.rvt