PRENTAÐ: 2022.10.31. 11:04:14

Samþykkt þann
28. nóv. 2022
fh. byggingarfulltrúans í Hafnarfirði
Róbert A. Róbertsson

LYKILMYND

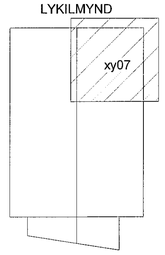

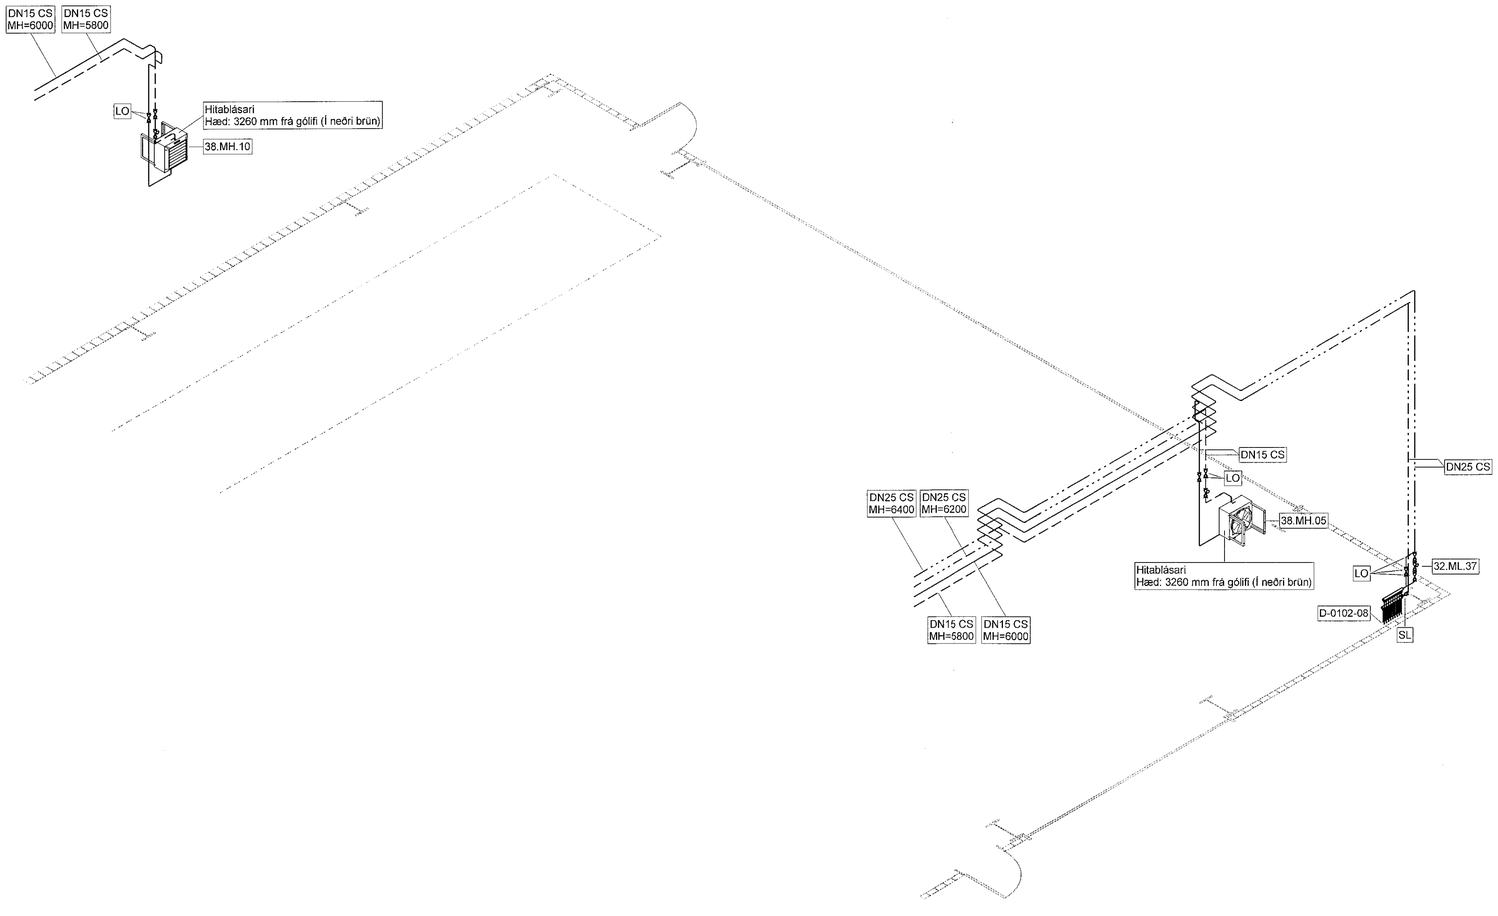

SKÝRINGAR:

OPIÐ HITAKERFI - FRAMRÁS
OPIÐ HITAKERFI - BAKRÁS
LOKAÐ HITAKERFI - FRAMRÁS
LOKAÐ HITAKERFI - BAKRÁS
LOKAÐ KÆLIKERFI - FRAMRÁS
LOKAÐ KÆLIKERFI - BAKRÁS

MH= MIÐLÍNUHÆÐ PÍPU FRÁ FULLFRÁGENGNU GÓLFI

PU	PÍPA FER UPP
PN	PÍPA FER NIÐUR
D-1-0103	NÚMER DEILIKISTA
DN20 CS	LÖGN ÚR SVÖRTU STÁLI

ALLAR INNSTEYPTAR LAGNIR ERU RÖR Í RÖR
INNRA RÖR ER ø16 NEMA ANNAÐ SÉ TEKIÐ FRAM

1234
22-600-1200
870W - AD

MERKINGAR OFNA:
- NÚMER OFNS
- ÞYKKT, HÆÐ OG LENGD OFNS
- AFKÖST OFNS OG STÚTASTAÐSETNING

SANNREYNA SKAL ÖLL MÁL OG AÐSTÆÐUR Á VERKSTAÐ, ÞAR MEÐ TALIÐ STAÐSETNINGU ANNARA TÆKNIKERFA, ÁÐUR EN SMÍÐI OG UPPSETNING HEFST.

UMSJÓNARMANNI VERKKAUPA SKAL TAFARLAUST TILKYNNA ÖLL FRÁVIK OG MISRÆMI.

ÚTGÁFUFERILL

ÚTG.	DAGS.	SKÝRINGAR	HANNAÐ	YFIRF.	SAMÞ.
01	27.10.2022	VERKTEIKNING	ZSH	PB	PB

DAGS. UNDIRSKRIFTAR: 01. 11. 2022

F.H. MANNVITS (NAFN OG KT.): F.h. MANNVIT hf. Pétur Bjarnason, Kt. 301269-3569

DAGS. UNDIRSKRIFTAR

SAMRÆMINGARHÖNNUÐUR / HÖNNUNARSTJÓRI (NAFN OG KT.)

BYGGT Á AÐALUPPDRÁTTUM - DAGS.: - ÚTGÁFA:

HÖNNUÐUR

MANNVIT
Urðarhvarfi 6 203 Kópavogi Sími: 422 3000 Fax: 422 3001
www.mannvit.is mannvit@mannvit.is Kt: 430572-0169

© ÖLL AFNOT OG AFRITUN TEIKNINGAR, AÐ HLUTA EÐA HEILD, ER HÁÐ SKRIFLEGU LEYFI HÖFUNDA.

HEITI VERKS

ÓSEYRARBRAUT 25

230 HAFNARFJÖRÐUR

HEITI TEIKNINGAR

HITALAGNIR
RÚMMYND 1. HÆÐ - BLAÐ 7

FRUMÚTGÁFA	MKV.	STÆRÐ
27.10.2022		A1

VERKNÚMER	VERKHLUTI	TEIKNINGANÚMER	ÚTGÁFA
3.151.348	000	VDR-3127	01

TÖLVUSKRÁ: C:\Users\viktor\Documents\348-OBR-HVAC-2022_Viktorhlava.rvt