PRENTAÐ: 2022. október 31., hétfö 11:03:59 vektor

TÖLUSKRÁ: Ó:\3-VNR\151348 - Óseyrarbraut 25\AUTOCAD\PLUMBING\Floor_heating.dwg

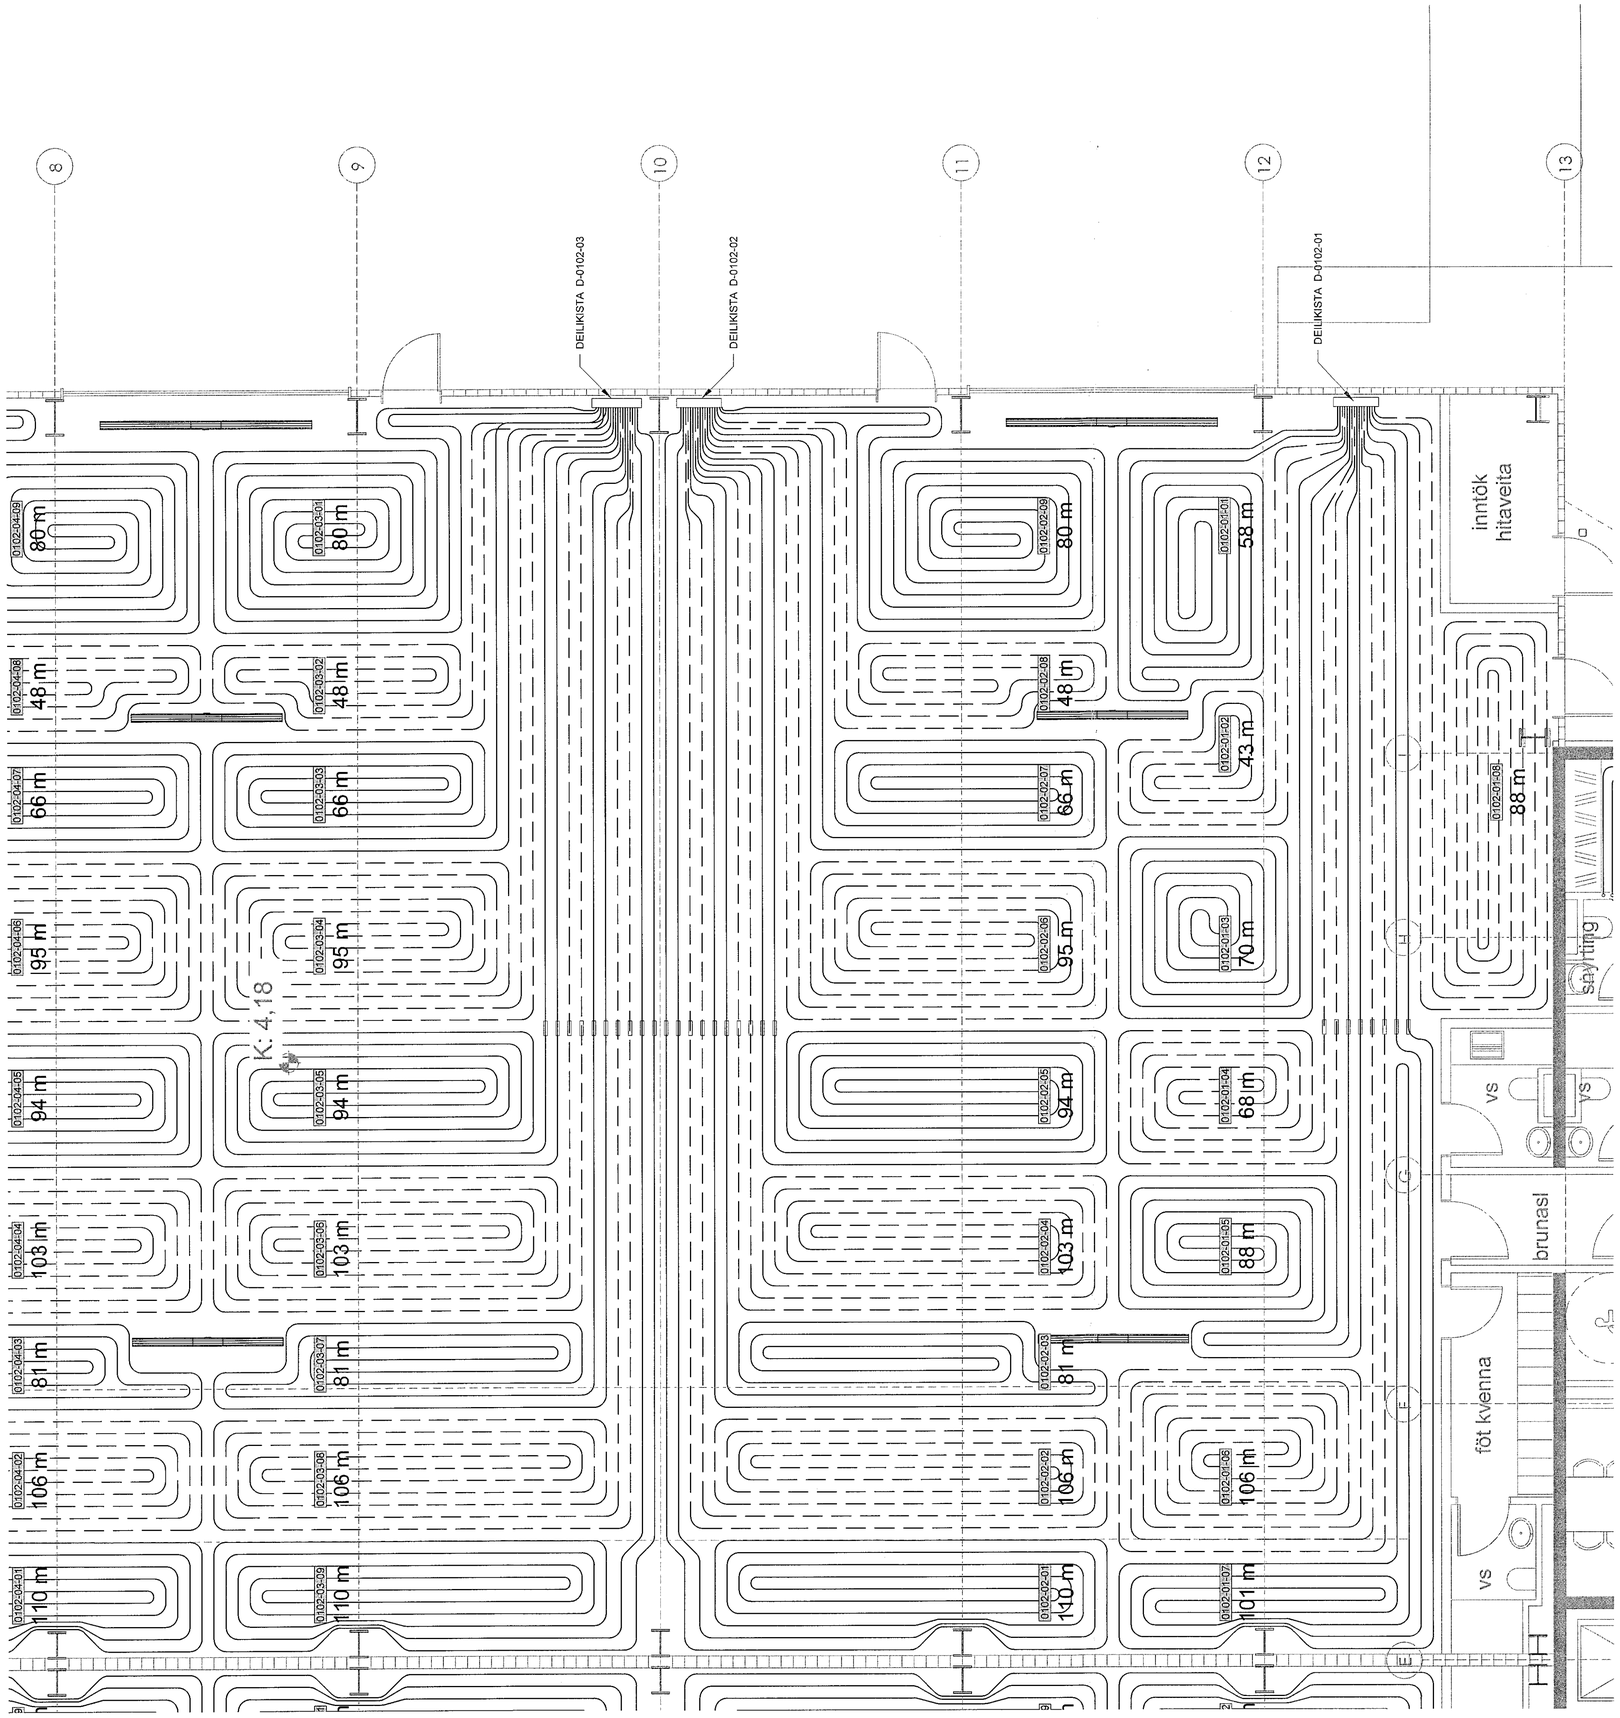

TILVÍSANIR Í AÐRAR TEIKNINGAR:

- ALMENNAR SKÝRINGAR Á 3151348-000-VDR-3X01
- TAFLA YFIR SLAUFULENGDIR Á 3151348-000-VDR-3X05
- OFNATAFLA Á 3151348-000-VDR-3X05

Samþykkt þann 28. nóv. 2022
fh. byggingarfulltrúans í Hafnarfirði
Róbert A. Róbertsson

LYKILMYND

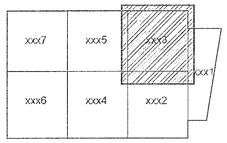

SKÝRINGAR:

GÓLFHITALAGNIR

EFNI Í GÓLFHITALÖGN SKAL VERA KROSSBUNDIÐ POLYETHYLEN (PEX) SAMKVÆMT DIN16892/3 MEÐ SÚREFNISFLÆÐIVÖRN SAMKVÆMT DIN 4726.

ALLAR GÓLFHITASLAUFUR ERU ø20 mm OG SKAL LEGGJA MEÐ 200 mm MILLIBILI NEMA AÐ ANNAÐ SÉ TEKIÐ FRAM Á TEIKNINGU.

ÞAR SEM GÓLFHITASLAUFUR FARA UNDIR LÉTTA VEGGI SKAL SETJA RÖRBÚT (JÁRN) UTAN UM SEM NÆR 5 cm ÚTFYRIR VEGG HVORU MEGIN TIL AÐ VERJA PÍPU FYRIR BORUN. ÞETTA ER EKKI NAUÐSYNLEGT UNDIR STEYPTUM VEGGJUM.

ÞAR SEM GÓLFHITASLAUFUR LIGGJA ÞÉTT SAMAN ÞAR SEM ÞÆR KOMA FRÁ TENGIKISTUM SKAL DRAGA ÞÆR Í ÁDRAGSEINANGRUN, MIÐA SKAL VIÐ UM 150 mm c/c Á MILLI ÓEINANGRAÐRA LAGNA Á ÞEIM SVÆÐUM.

OFNALAGNIR

ALLAR LAGNIR SEM TENGJAST OFNUM SKULU VERA DN10 NEMA AÐ ANNAÐ SÉ TEKIÐ FRAM Á TEIKNINGU.

CS SVART STÁL: STÁL AF MEÐALÞYKKT OG SKRÚFAÐAR SAMTENGINGAR, SKV. DIN 2440, EFNI ST. 33-2 SKV. DIN 17100. LAGNIR ERU EINANGRAÐAR MEÐ EINANGRUNARHÓLKUM MEÐ ÁLFILMU.

HITASKYNJARI Á VEGG

ÍDRÁTTARRÖR Á ÞENSLUSKILUM, L=200 mm. ENDUM LOKAÐ MEÐ LÍMBANDI ÞANNIG AÐ STEYPA FARA EKKI INN Í ÞAU

H MIÐLÍNUHÆÐ
PN PÍPUR NIÐUR
PU PÍPUR UPP
BÞ BRUNAÞÉTTING

FRAMRÁS OFNAR
BAKRÁS OFNAR
FRAMRÁS SNJÓBÆÐSLA
BAKRÁS SNJÓBRÆÐSLA

0m 1m 2m 3m 4m 5m
1:50 (A1)

ÚTGÁFUFERILL

ÚTG.	DAGS.	SKÝRINGAR	HANNAÐ	YFIRF.	SAMÞ.
01	27.10.2022	VERKTEIKNING	ZSH	PB	PB

DAGS. UNDIRSKRIFTAR: 01. 11. 2022
F.H. MANNVITS (NAFN OG KT.) F.h. MANNVIT hf. Pétur Bjarnason Kt. 301269-3589

DAGS. UNDIRSKRIFTAR
SAMÞ./EÍNINGARHÖNNUÐUR / HÖNNUNARSTJÓRI (NAFN OG KT.)

BYGGT Á AÐALUPPDRÁTTUM - DAGS.: - ÚTGÁFA:

HÖNNUÐUR

MANNVIT
Urðarhvarfi 6 203 Kópavogi Sími: 422 3000 Fax: 422 3001
www.mannvit.is mannvit@mannvit.is Kt: 430572-0169

© ÖLL AFNOT OG AFRITUN TEIKNINGAR, AÐ HLUTA EÐA HEILD ER HÁÐ SKRIFLEGU LEYFI HÖFUNDA.

HEITI VERKS
ÓSEYRARBRAUT 25
220 HAFNARFJÖRÐUR

HEITI TEIKNINGAR
HITALAGNIR
GRUNNMYND GÓLFHITI 1. HÆÐ - BLAÐ 3

FRUMÚTGÁFA	MKV		STÆRÐ
27.10.2022	1:50		A1
VERKNÚMER	VERKHLUTI	TEIKNINGANÚMER	ÚTGÁFA
3.151.348	000	VDR-3133	01