PRENTAÐ: 2022.10.31. 11:04:21

Samþykkt þann
28. nóv. 2022
fh. byggingarfulltrúans í Hafnarfirði
Róbert A. Róbertsson

LYKILMYND

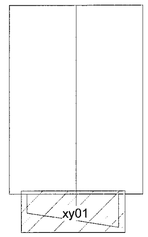


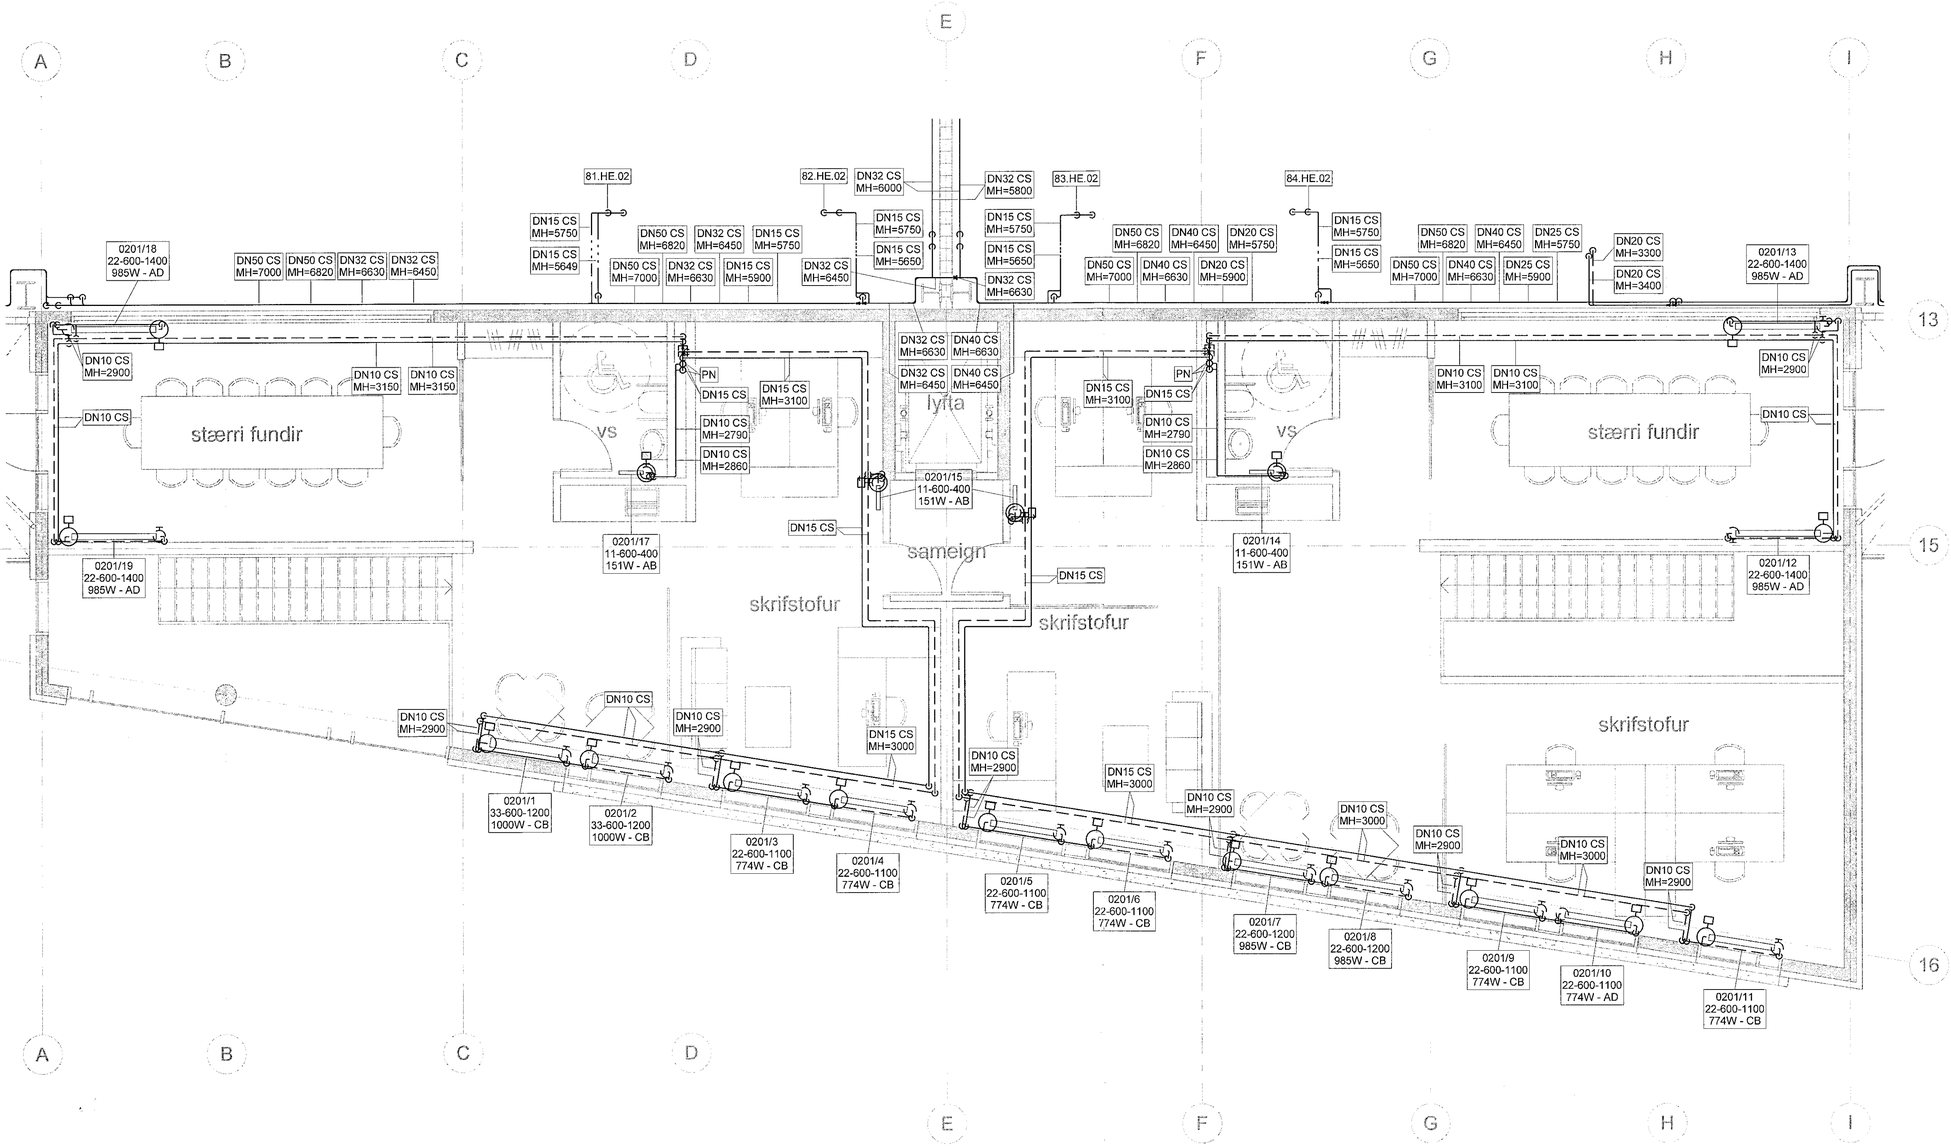


**SKÝRINGAR:**

OPIÐ HITAKERFI - FRAMRÁS
OPIÐ HITAKERFI - BAKRÁS
LOKAÐ HITAKERFI - FRAMRÁS
LOKAÐ HITAKERFI - BAKRÁS
LOKAÐ KÆLIKERFI - FRAMRÁS
LOKAÐ KÆLIKERFI - BAKRÁS

MH= MIÐLÍNUHÆÐ PÍPU FRÁ FULLFRÁGENGNU GÓLFI

| | |
|---|---|
| PU | PÍPA FER UPP |
| PN | PÍPA FER NIÐUR |
| D-1-0103 | NÚMER DEILIKISTA |
| DN20 CS | LOGN ÚR SVÖRTU STÁLI |

ALLAR INNSTEYPTAR LAGNIR ERU RÖR Í RÖR
INNRA RÖR ER ø16 NEMA ANNAÐ SÉ TEKIÐ FRAM

| | |
|---|---|
| 1234<br>22-600-1200<br>870W - AD | MERKINGAR OFNA:<br>- NÚMER OFNS<br>- ÞYKKT, HÆÐ OG LENGD OFNS<br>- AFKÖST OFNS OG STÚTASTAÐSETNING |

**SANNREYNA SKAL ÖLL MÁL OG AÐSTÆÐUR Á VERKSTAÐ, ÞAR MEÐ TALIÐ STAÐSETNINGU ANNARA TÆKNIKERFA, ÁÐUR EN SMÍÐI OG UPPSETNING HEFST.**

**UMSJÓNARMANNI VERKKAUPA SKAL TAFARLAUST TILKYNNA ÖLL FRÁVIK OG MISRÆMI.**

0m 1m 2m 3m 4m 5m
1:50 (A1)

## ÚTGÁFUFERILL

| ÚTG. | DAGS. | SKÝRINGAR | HANNAÐ | YFIRF. | SAMÞ. |
|---|---|---|---|---|---|
| 01 | 27.10.2022 | VERKTEIKNING | ZSH | PB | PB |

DAGS. UNDIRSKRIFTAR: 01. 11. 2022
F.H. MANNVITS (NAFN OG KT.): F.h. MANNVIT hf. Pétur Bjarnason Kt. 301269-3589

DAGS. UNDIRSKRIFTAR:
SAMRÆMINGARHÖNNUÐUR / HÖNNUNARSTJÓRI (NAFN OG KT.)

BYGGT Á AÐALUPPDRÁTTUM - DAGS.: - ÚTGÁFA:

HÖNNUÐUR

MANNVIT
Urðarhvarfi 6 203 Kópavogi Sími: 422 3000 Fax: 422 3001
www.mannvit.is mannvit@mannvit.is Kt: 430572-0169

© ÖLL AFNOT OG AFRITUN TEIKNINGAR, AÐ HLUTA EÐA HEILD, ER HÁÐ SKRIFLEGU LEYFI HÖFUNDA.

HEITI VERKS
ÓSEYRARBRAUT 25
230 HAFNARFJÖRÐUR

HEITI TEIKNINGAR
HITALAGNIR
GRUNNMYND 2. HÆÐ - BLAÐ 1

| FRUMÚTGÁFA | MKV. | STÆRÐ |
|---|---|---|
| 27.10.2022 | 1:50 | A1 |

| VERKNÚMER | VERKHLUTI | TEIKNINGANÚMER | ÚTGÁFA |
|---|---|---|---|
| 3.151.348 | 000 | VDR-3201 | 01 |

TÖLVUSKRÁ: C:\Users\viktor\Documents\348-OBR-HVAC-2022_Viktorsava.rvt