Samþykkt þann
30. nóv. 2021
f.h. Byggingarfulltrúans í Hafnarfirði
Hjálmar A. Jónsson

HM3

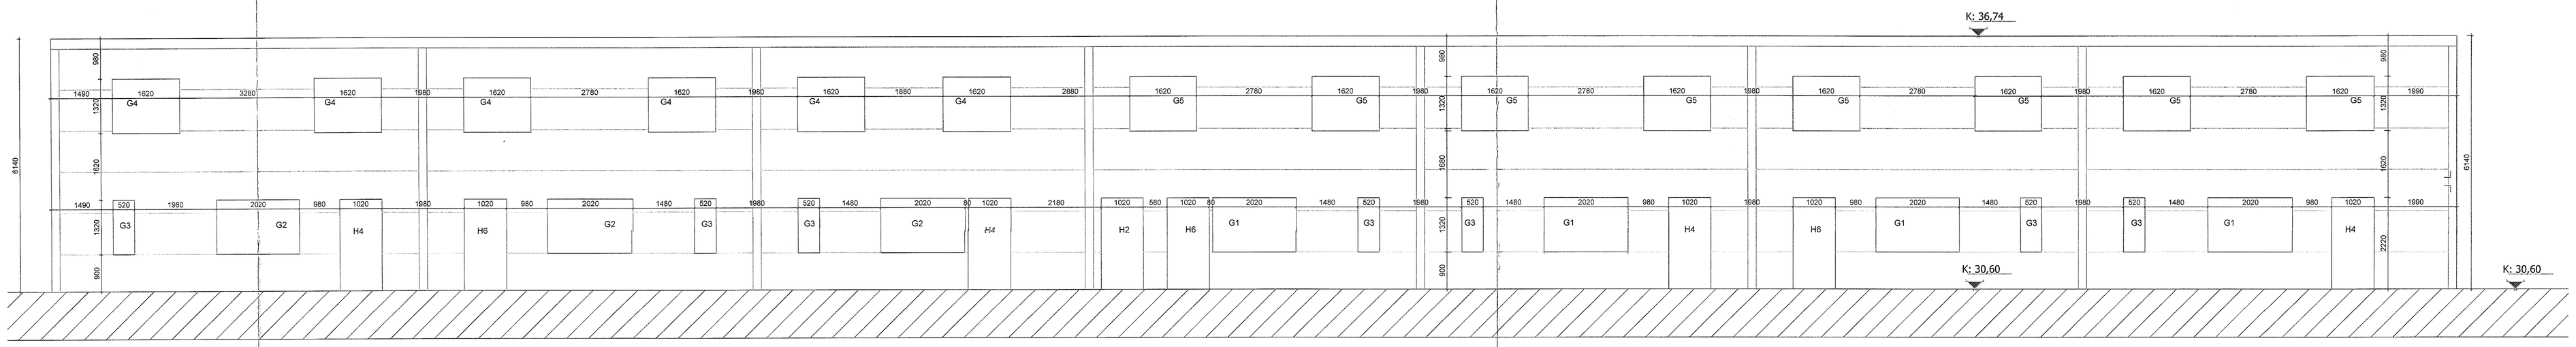

ÚTLIT VESTUR
1:50

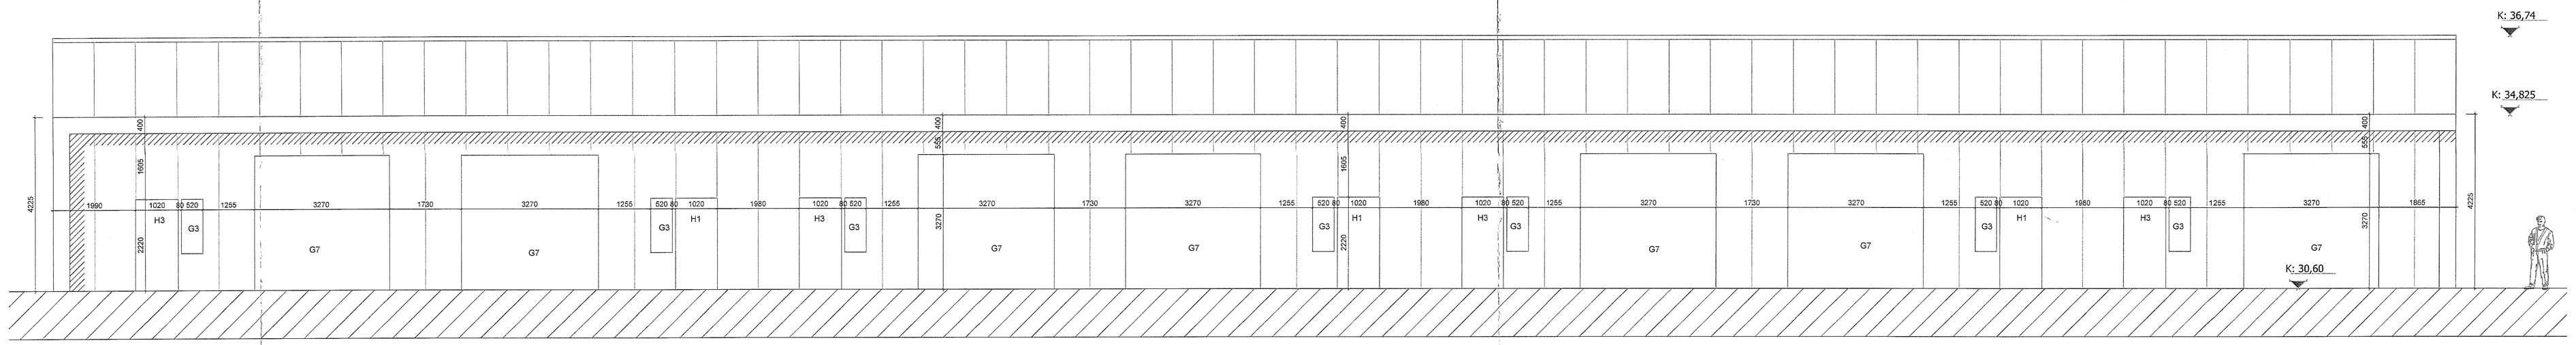

ÚTLIT AUSTUR
1:50

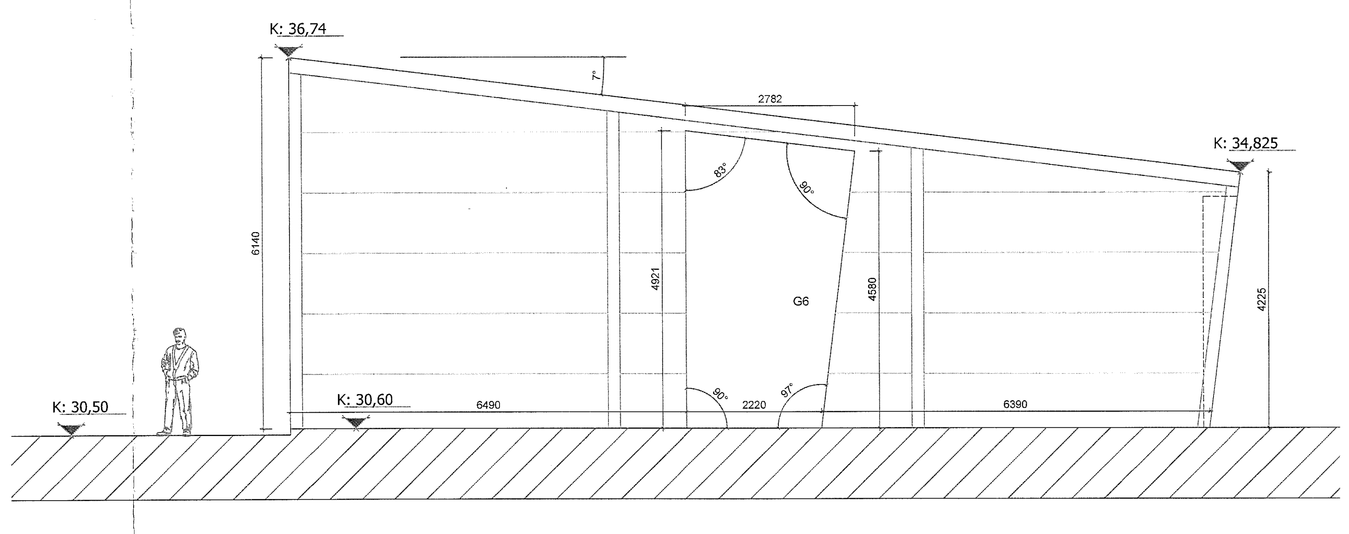

ÚTLIT SUÐUR
1:50

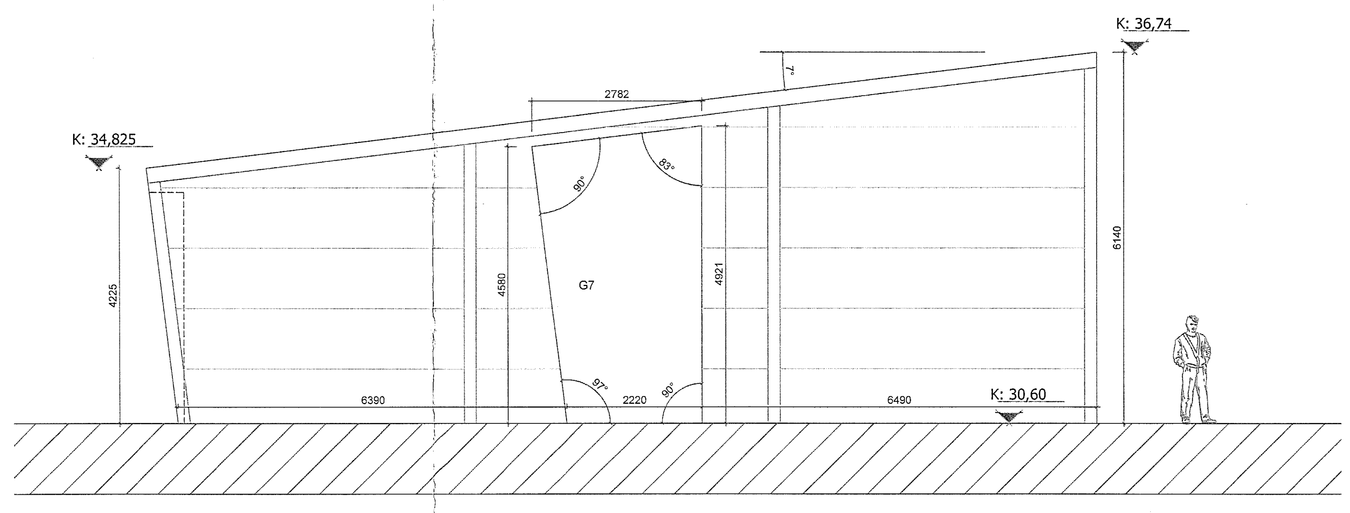

ÚTLIT NORÐUR
1:50

MÁL ATHUGIST Á STAÐNUM ÁÐUR EN FRAMKVÆMD HEFST

BREYTINGAR

NR.	DAGS	BREYTING	Sh.

K.J. ARK. slf
650319-0300
TEL: 896-3234
E-MAIL kjartan@khonnun.is
E-MAIL jon@khonnun.is

HÖNNUN - SKIPULAG - RÁÐGJÖF
KJARTAN RAFNSSON FIRÐBA 270360-2539
JÓN K.HALLDÓRSSON IFHÚSAGNAFR. 091152-3500

VERK
BORGAHELLA 7 - MHL 01
HAFNARFJÖRÐUR

TEIKNING
GAFLMÁL

KVARÐI
1:50

DAGS.
17.11.2021

TEIKNAÐ AF
KR, JNH

TEIKNING NR.
13-03