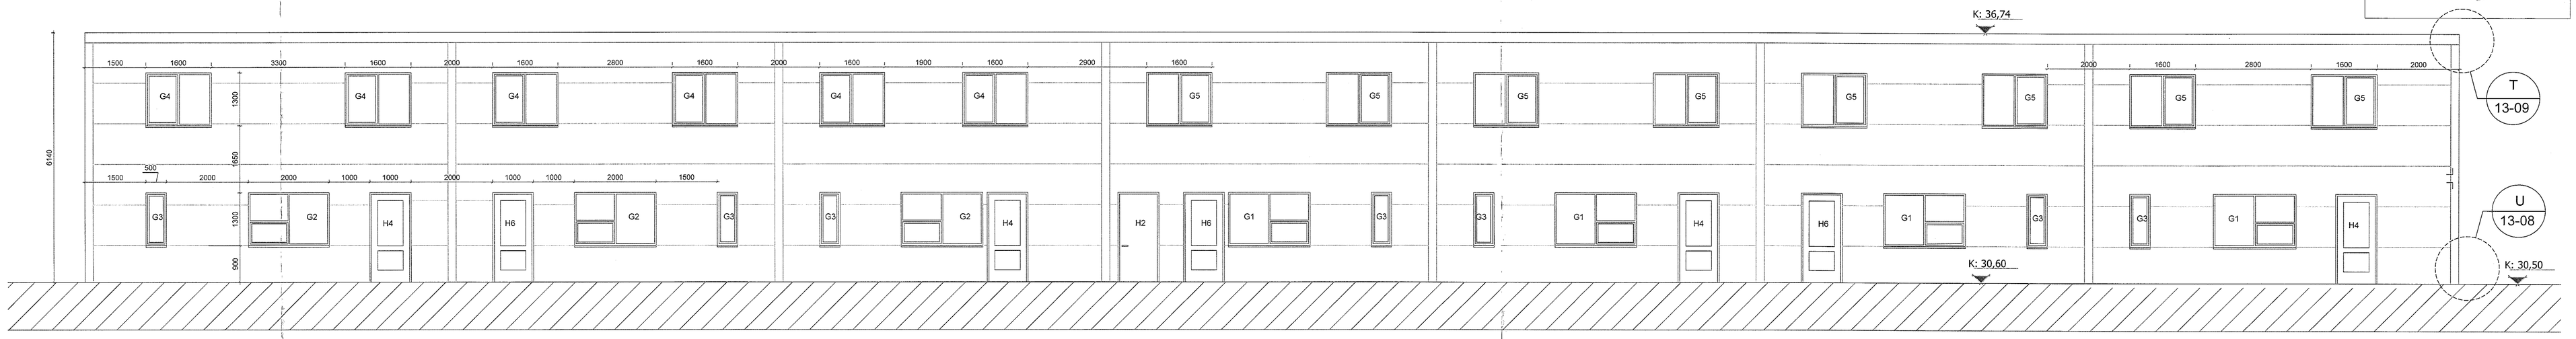

ÚTLIT AUSTUR
1:50

ÚTLIT VESTUR
1:50

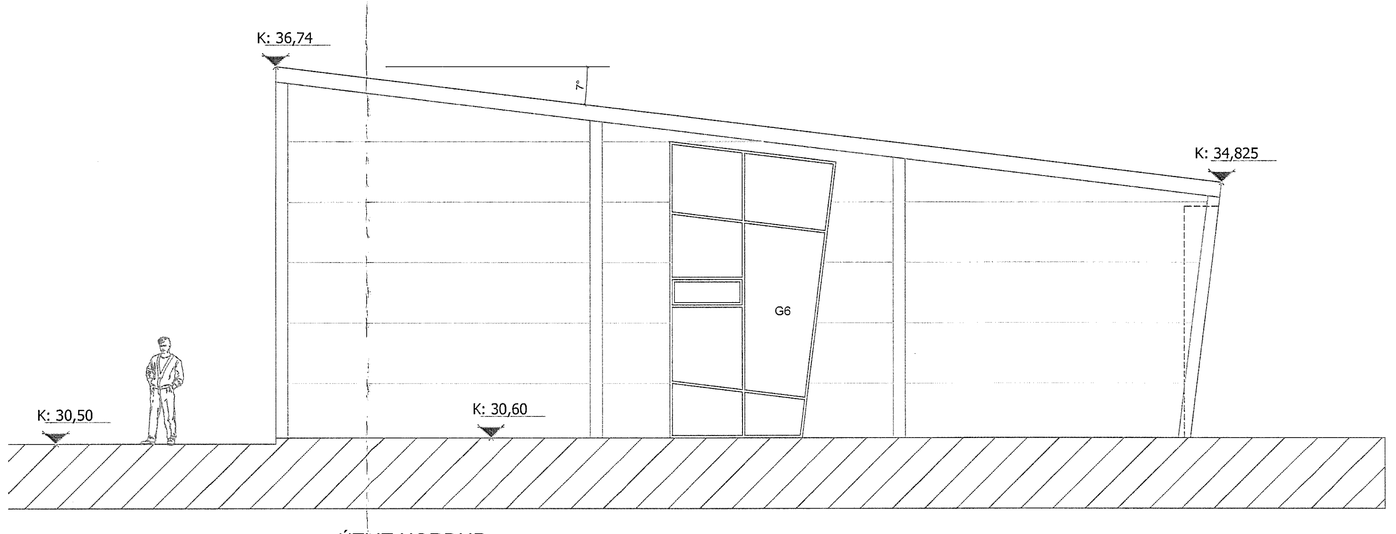

ÚTLIT NORÐUR
1:50

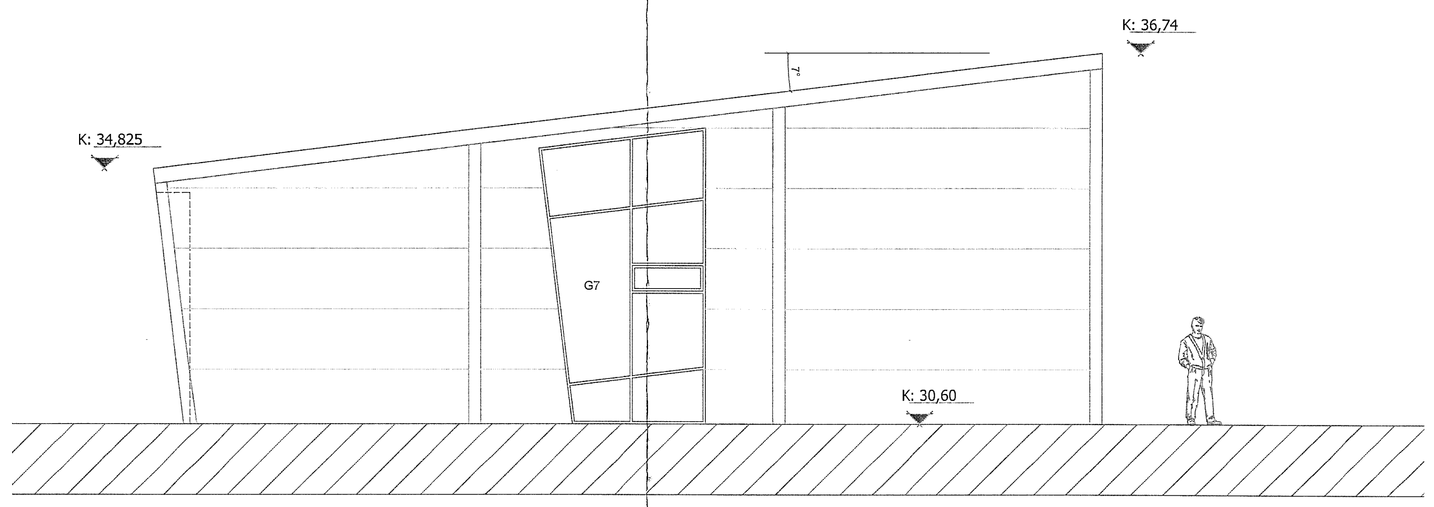

ÚTLITSUÐUR
1:50

Samþykkt þann
30. nóv. 2021
F.h. byggingarfulltrúans í Hafnarfirði
Hjálmar A. Jónsson

MÁL ATHUGIST Á STAÐNUM ÁÐUR EN FRAMKVÆMD HEFST

BREYTINGAR

NR.	DAGS.	BREYTING	Sh.

K.J. ARK. slf
650319-0300
TEL: 698-3234
E-MAIL: kjartan@honnun.is
E-MAIL: jon@honnun.is

HÖNNUN - SKIPULAG - RÁÐGJÖF
KJARTAN RAFNSSON FÍLÍÐSA 270365-3639
JÓN M. HALLDÓRSSON BYGGINGARR. 091162-3509

VERK:
BÓRGAHELLA 7 - MHL 02
HAFNARFJÖRÐUR

TEKNING
ÚTLIT

KVARÐI
1:50

DAGS.
17.11.2021

TEKNING NR.
13-05

TEKNAÐ AF
KR, JMH