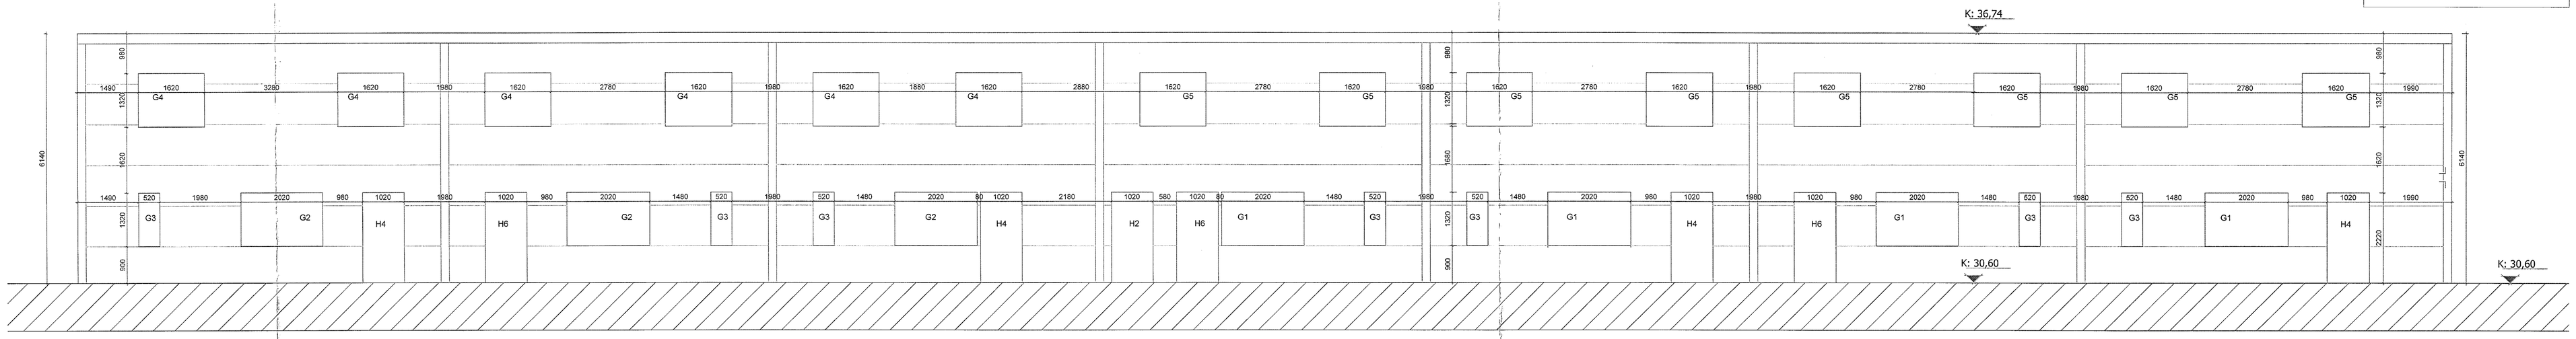

ÚTLIT AUSTUR

1:50

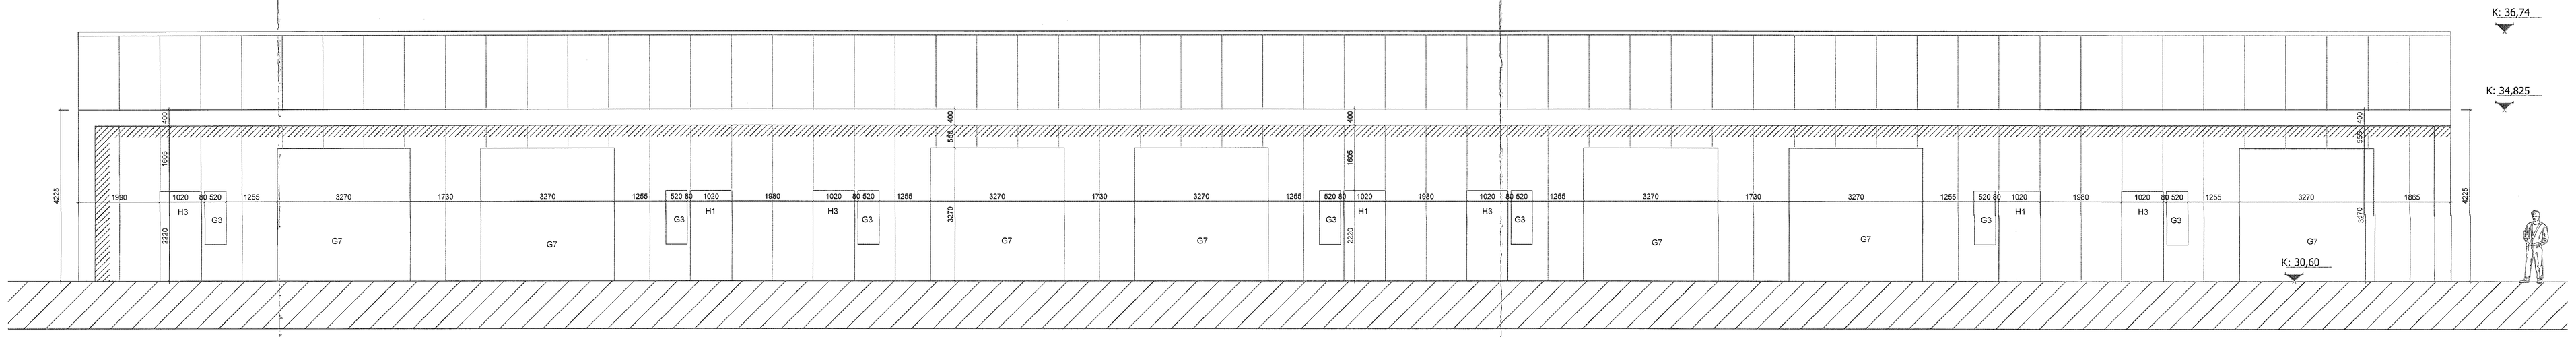

ÚTLIT VESTUR

1:50

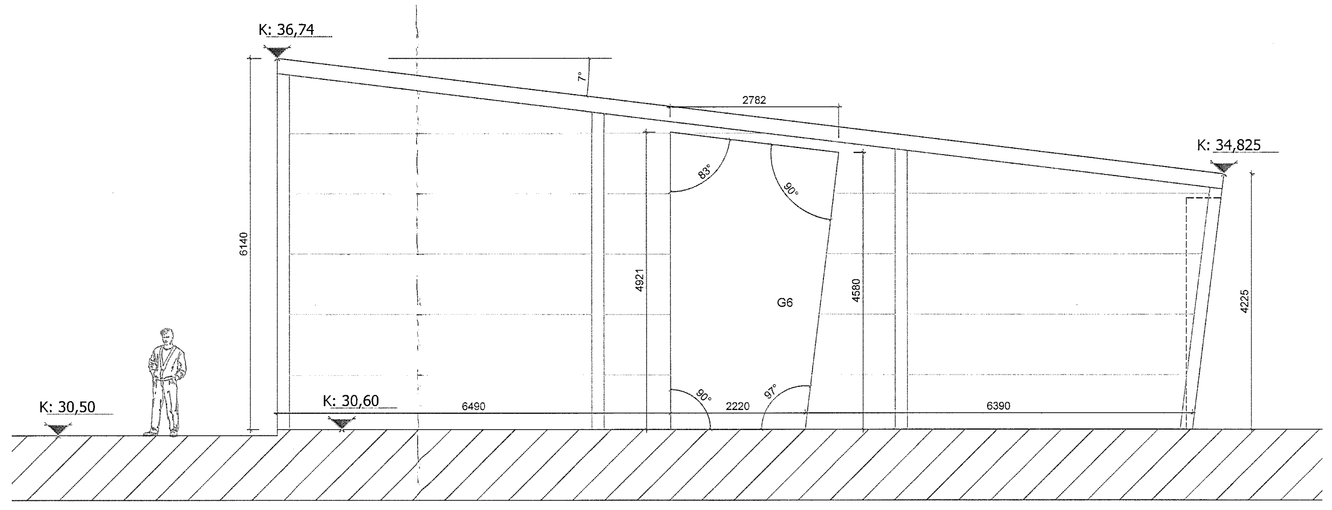

ÚTLIT NORÐUR

1:50

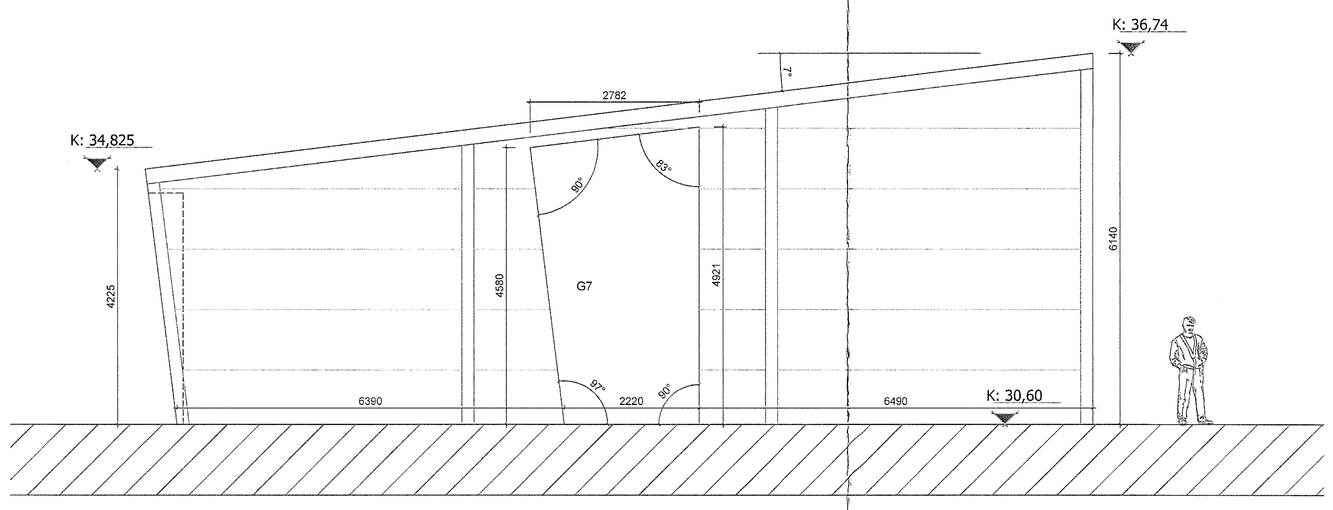

ÚTLIT SUÐUR

1:50

Samþykkt þann
30. nóv. 2021
f.h. byggingarfulltrúans í Hafnarfirði
Hrafnhildur A. Jónsdóttir
HD3

MÁL ATHUGIST Á STAÐNUM ÁÐUR EN FRAMKVÆMD HEFST

BREYTINGAR

NR.	DAGS.	BREYTING	ÁH.

K.J. ARK. slf
6502145-0300

TEL: 856-2234
E-MAIL kjarkar@honnun.is
E-MAIL jon@honnun.is

HÖNNUN - SKIPULAG - RÁÐGJÖF
KJARTAN RAFNSSON FARESTVEIT 370345-2030
JÓN H. HALLDÓRSSON MYRDAL 011162-2500

VERK:
BÖRGARHELLA 7 - MHL 02
HAFNARFJÖRÐUR

TEIKNING
GÁTMÁL

KVARÐI
1:50

DAGS.
17.11.2021

TEIKNAÐ AF
KR, JMH

TEIKNING NR.
13-06