
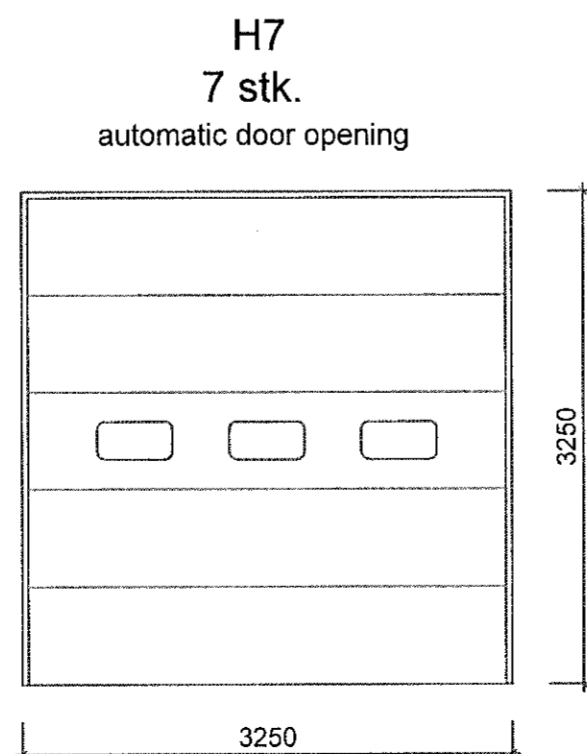
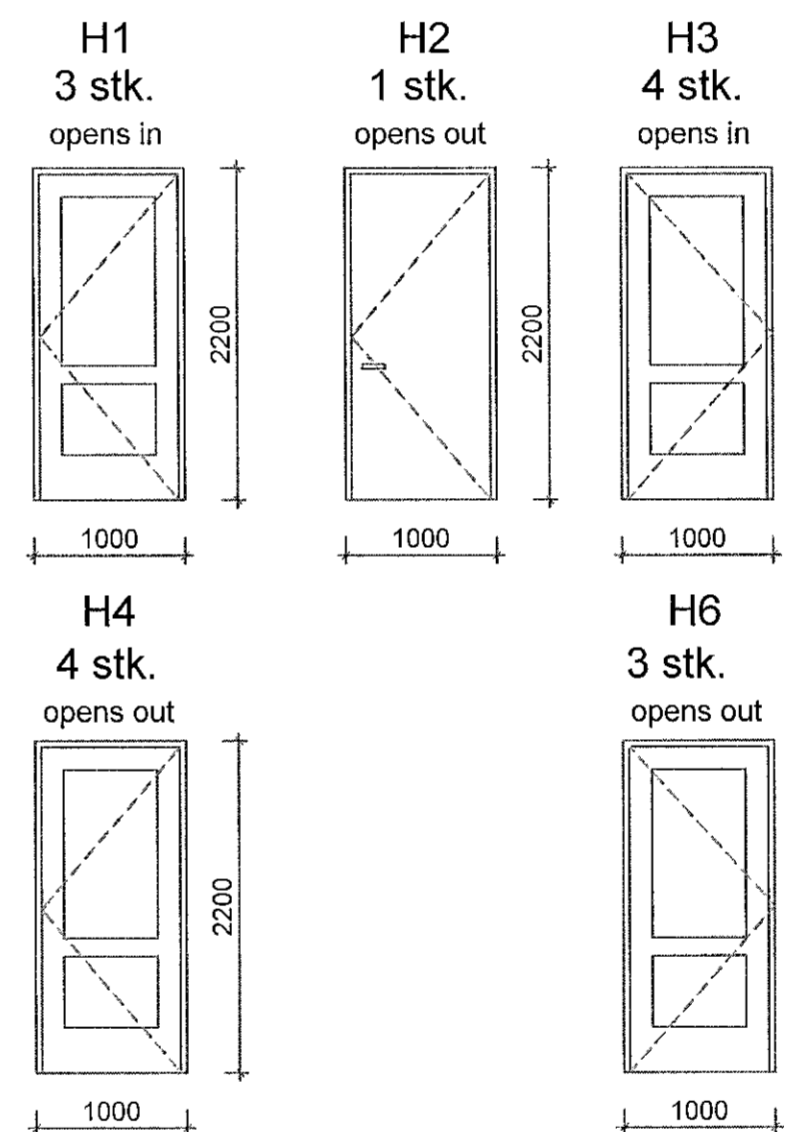
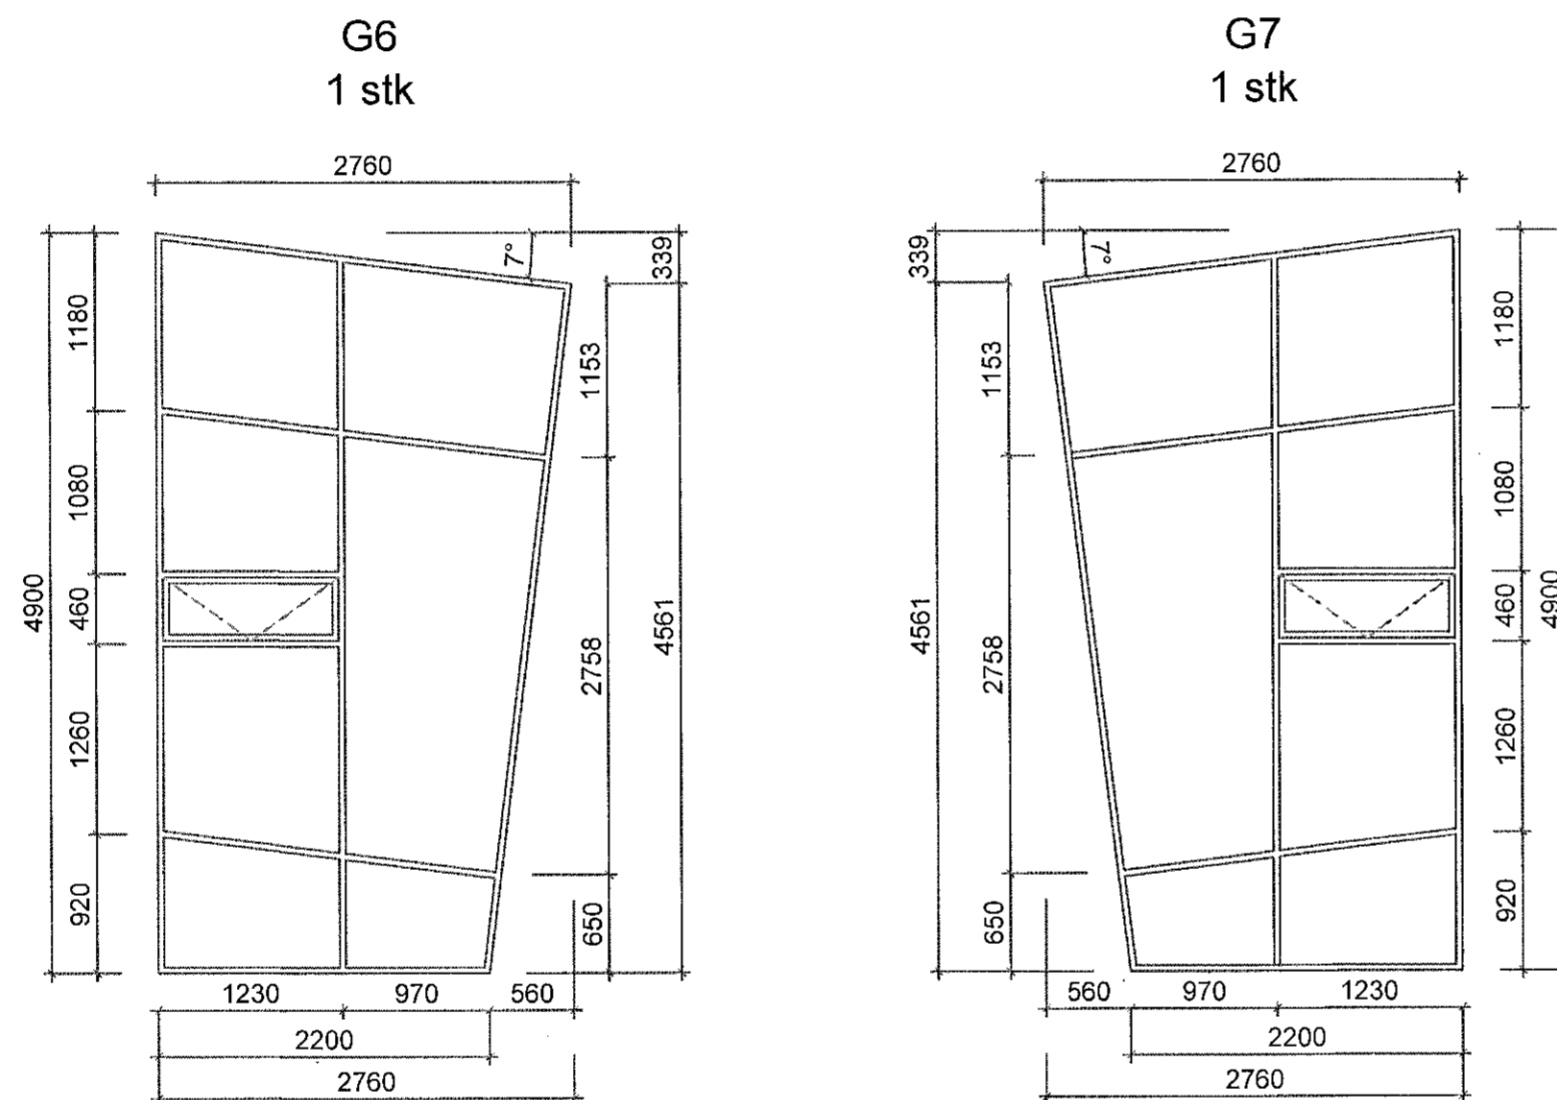


Sampykkt þann
30. nóv. 2021
f.h. byggingarfulltrúans í Hafnarfirði
Hilmar A. Jónsson

H13

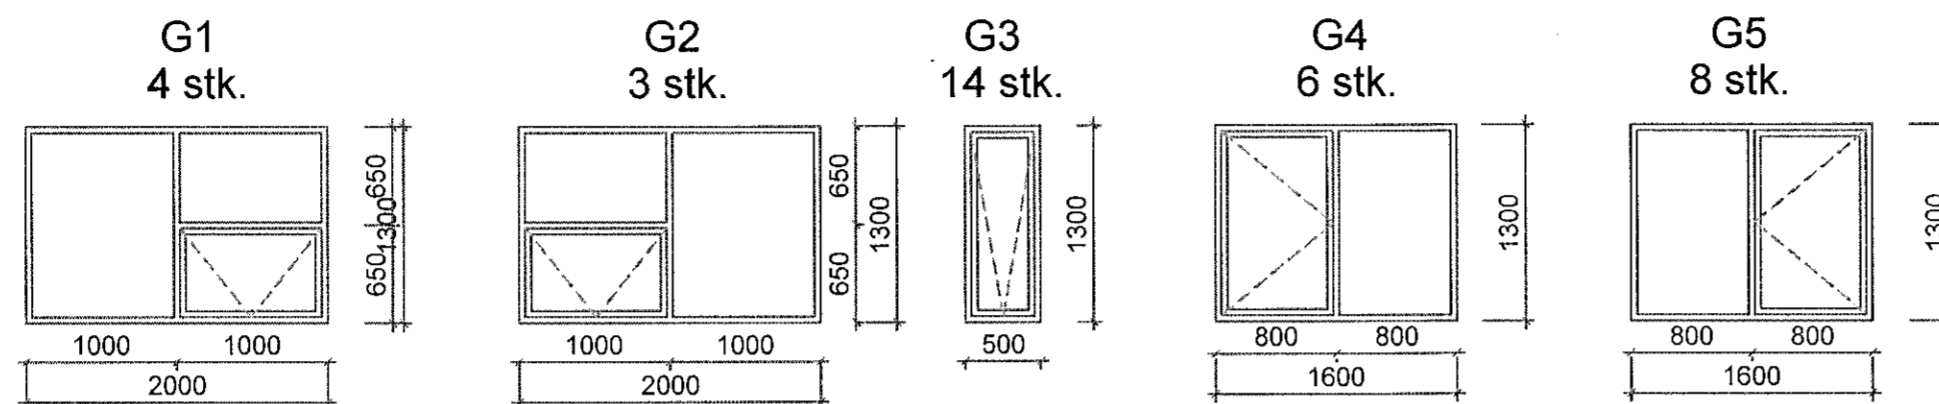

SKÝRINGAR:
ATH ÖLL MÁL ERU SMÍÐAMÁL.
ÍSETNING SAMKVÆMT FORSKRIFT
FRAMLEIÐANDA.

ATH AÐ ÍSETNINGARLÍMBORÐI SKAL VERA
SETTUR AÐ INNAN OG UTAN Á GLUGGA OG
HURÐAR ÁSAMT EINANGRUN SAMKV.
FORSKRIFT FRAMLEIÐANDA

MÁL ATHUGIST Á STAÐNUM ÁÐUR
EN FRAMKVÆMD HEFST

BREYTINGAR			Sp.
NR.	DAGS.	BREYTING	

K.J. ARK. sif 650319-0360
TEL: 859-3234
E-MAIL: kjartan@kjhonnun.is
E-MAIL: jon@kjhonnun.is

HÖNNUN - SKIPULAG - RÁÐGJÖF
KJARTAN RAFNSSON FÍLÍÐSA 270365-3539
JÓN M. HALLDÓRSSON BYGGINGAFR 091162-3509

VERK
BORGARHELLA 7 - MHL 02
HAFNARFJÖRÐUR
TEIKNING
HURÐA OG GLUGGATEIKNING

KVARÐI
1:50

DAGS.
17.11.2021
TEIKNAD AF
KR, JMH
TEIKNING NR.
13-12