
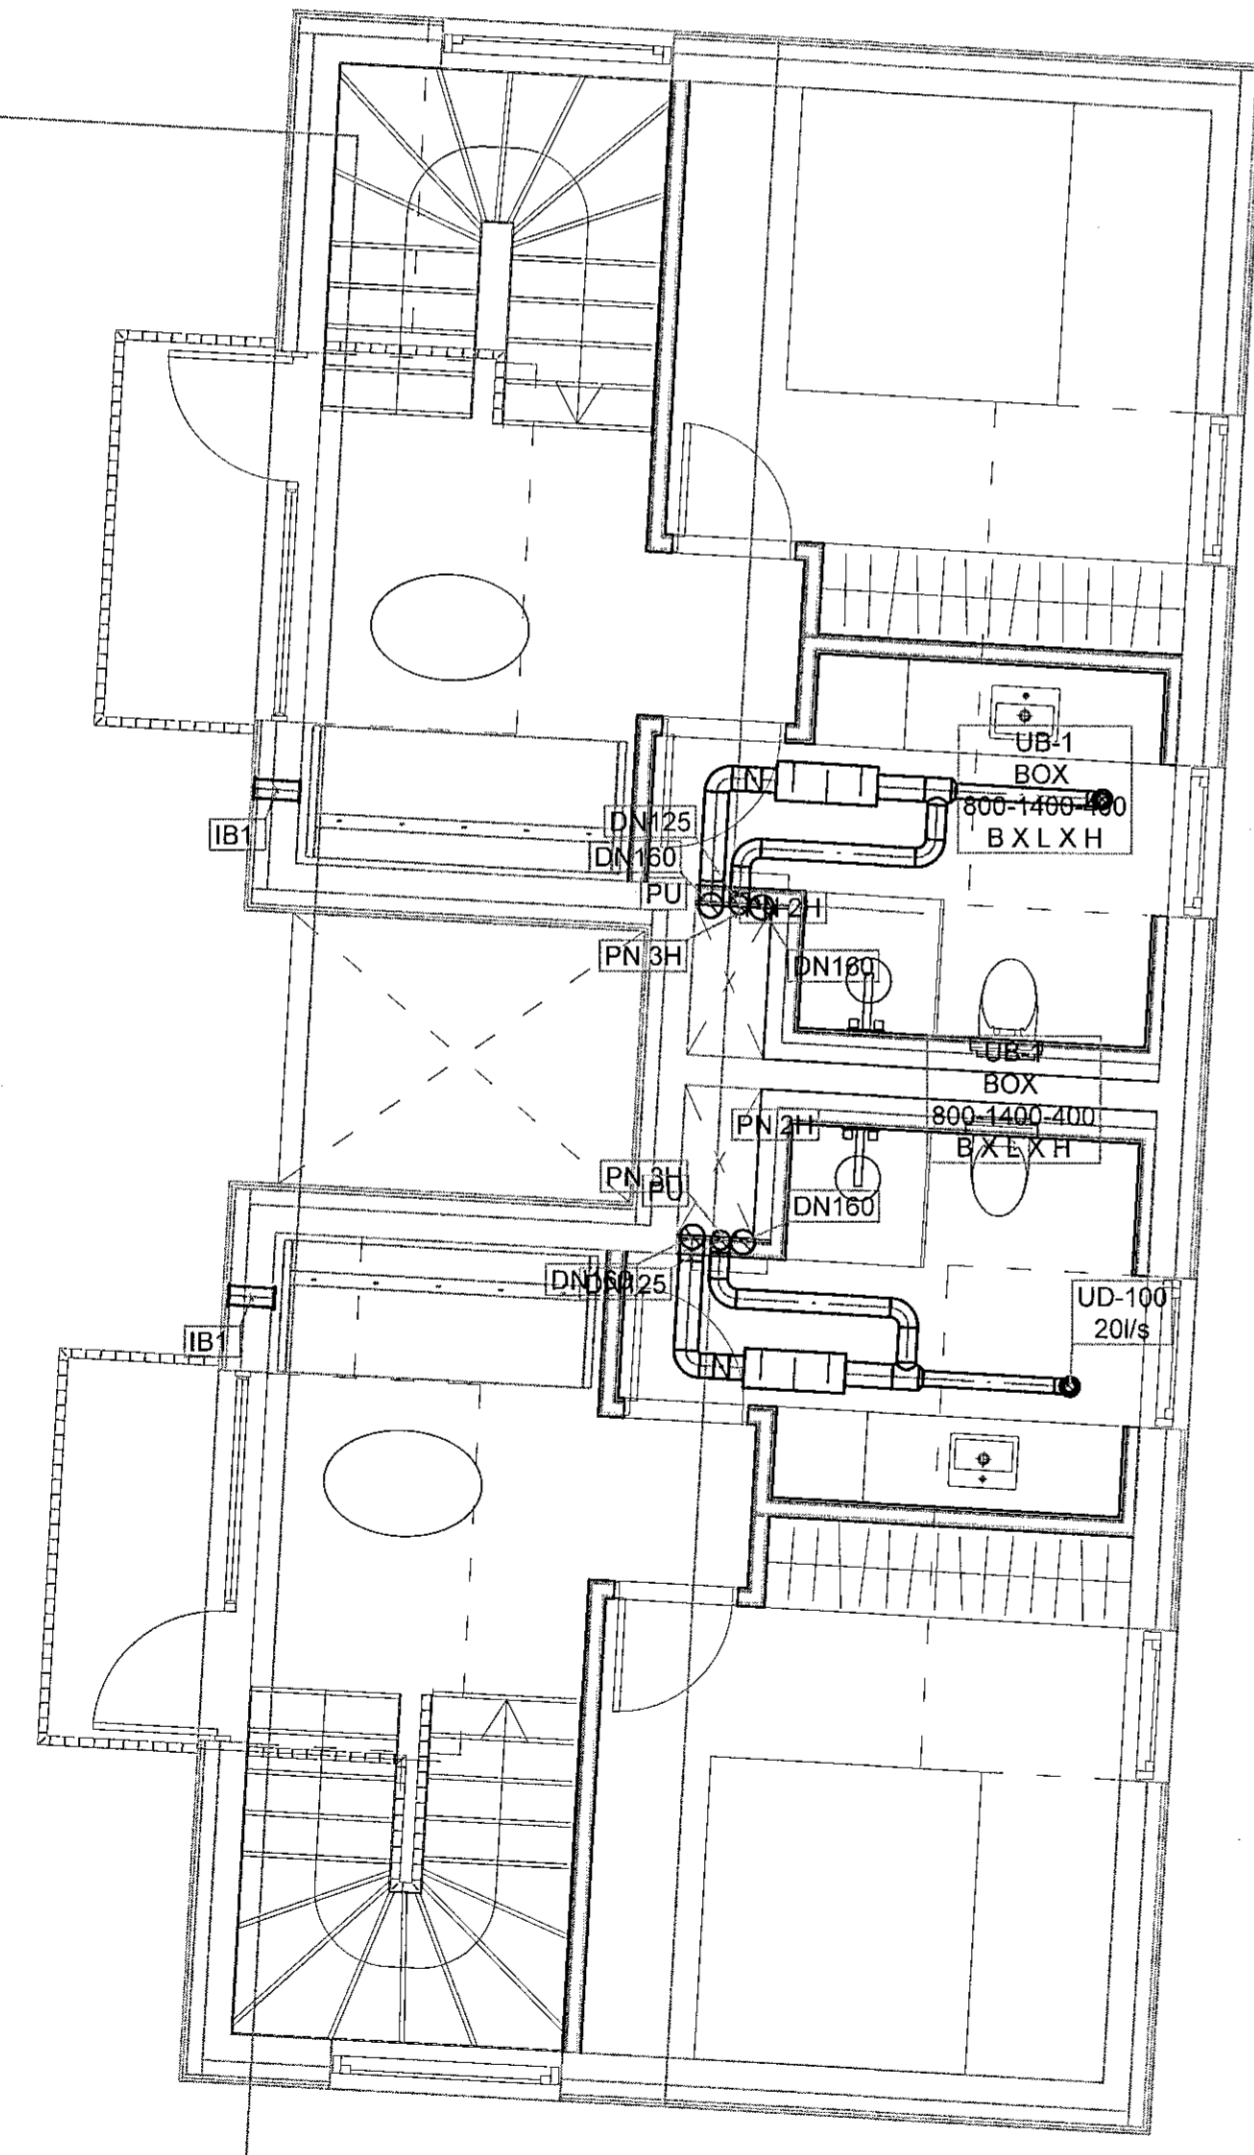
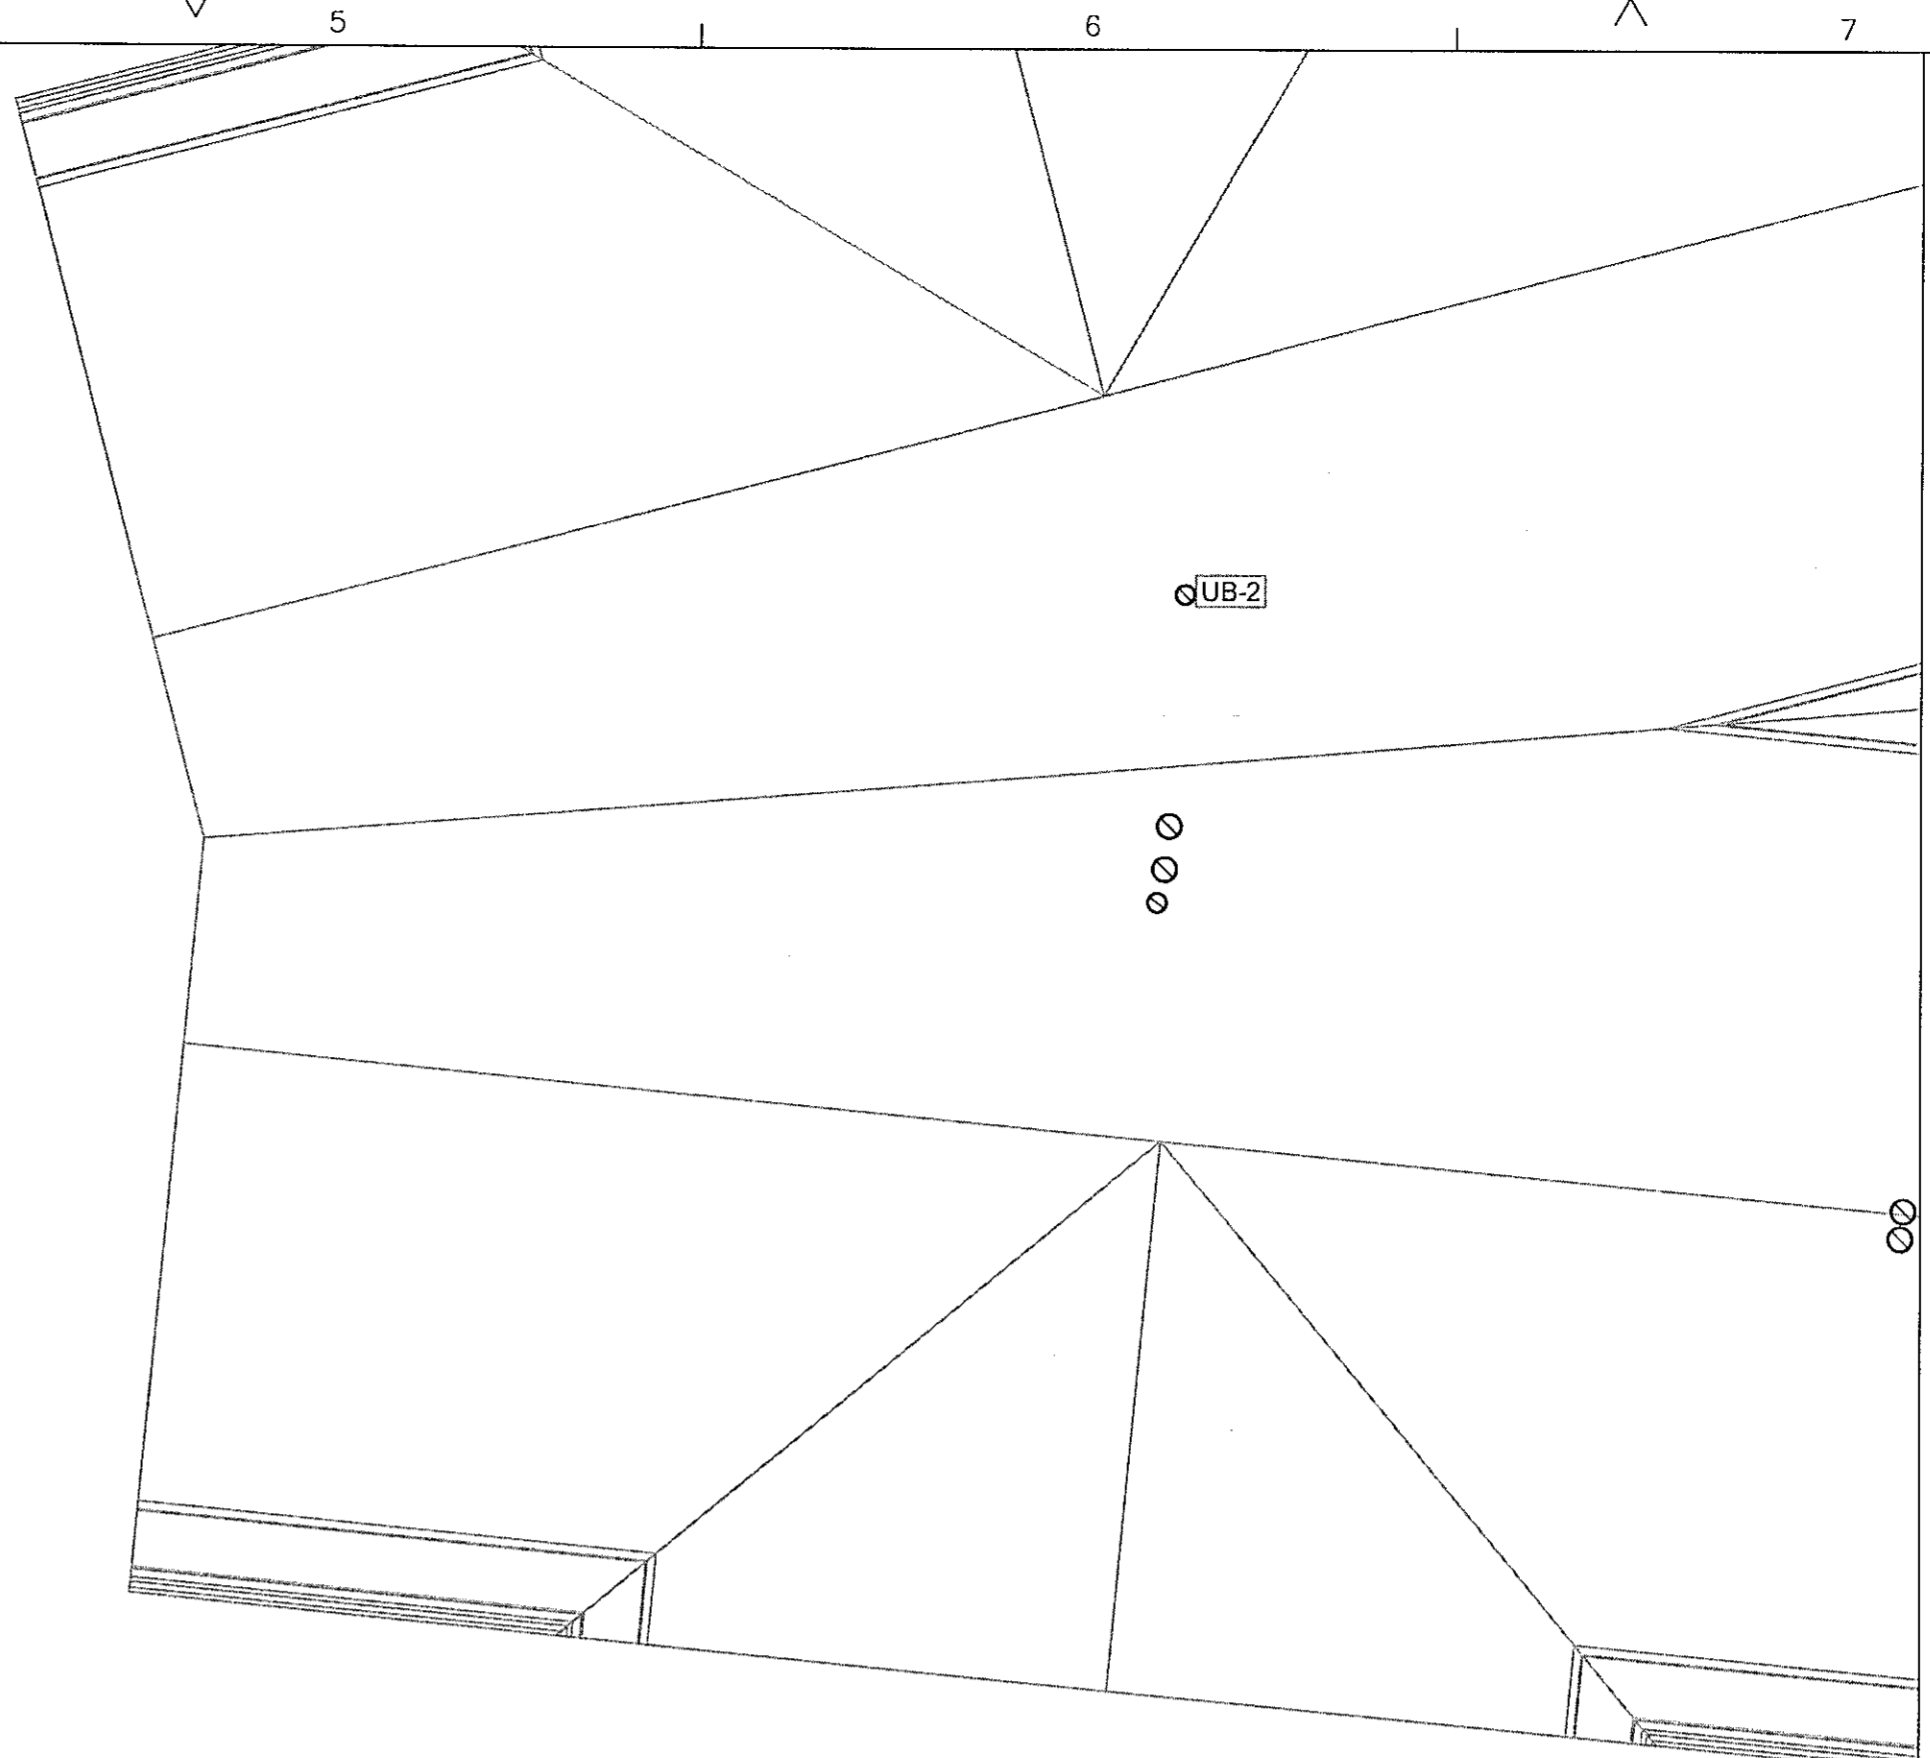


Samþykkt þann  
11. jan. 2021  
f.á. byggingarfulltrúans í Hafnarfirði  
Hjalmar A. Jónsson  
H-A-J

LYKILMYND:

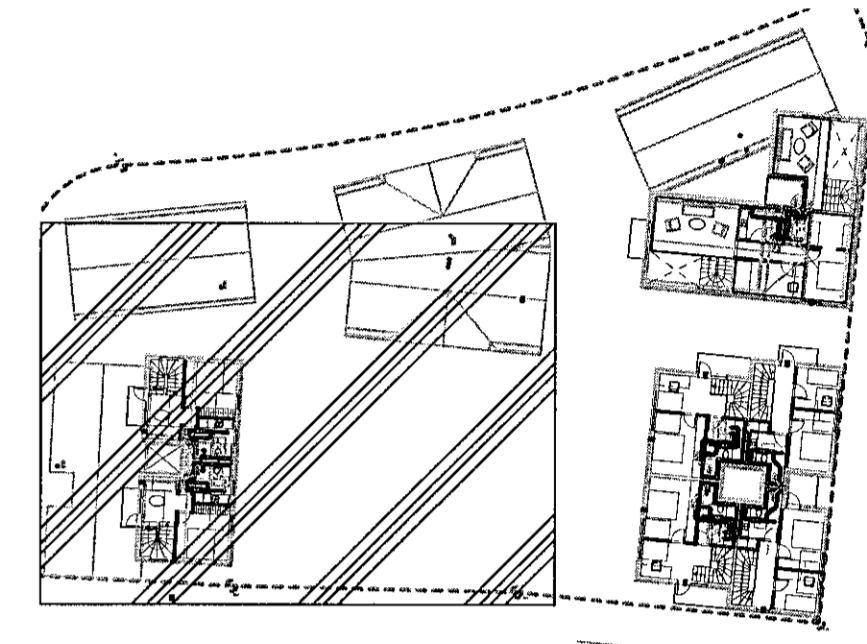

Þessa teikningu með hvorki fjárlánda né árefta til þessa eða til þessa á milli án okkar samþykkinga. Brot & höfundaréttir varðar við lög.

Br.	Dags	Eðli breytingar	Br.	Yf.	Samþ.
DAGS. UNDIRSKRIFTAR	3/1 22	HEIDAR JÓNSSON - 220957-4039			
DAGS. UNDIRSKRIFTAR	3/1 22	HOUMUNARSTJÓRI KRISTJÁN ÖRN KJARTANSSON - 040176-4979			
BYGGT Á AÐALUÞDRATTUM - DAGS: 16.09.2021					
Máv.	1:50	Heiðar Jónsson Byggingateknifráðingur BS c Lögfráttur lögskrárhöfundur	LÆKJARGATA 2		
Vörpun		<b>Varmbodi</b> Suðurláun 10 210 Garðabær 3 8936900 heidar@varmbodi.is 41530719-1210	220 - HAFNARFJÖRÐUR GRUNNMYND LOFTRÆSTING 4 HÆÐ		
Hannad	Teknad	Yfirfard	Samþykkt	Dags	Teikn. nr.
GÁ	GÁ	HJ	HJ	09.09.2021	P - 820
					Verk nr. 3.220.001 Blað nr. B1