

DÆMIGERÐUR FRÁGANGUR ÚTSOGSBLÁSRA VIÐ SOGHÓLF

1:50


Sambýkkt þann
11. jan. 2021
F.h. byggingarfulltrúans í Hafnarfirði
Hjalmar A. Jónsson
1-19-3

SOGHÓLF MEÐ HLJÓÐDEYFINGU

1:10




Útsogsblásari $\varnothing 200$ frá íbúðum á þaki ásamt hljóðdeyfðu boxi.
Hljóðkröfur til umhverfis (500Hz)68dBA (1000Hz) 61dBA,
til stokks(500Hz)64dBA (1000Hz)62dBA.
Afköst 630 m³/h við 200 Pa.
Blásari með þrýstistýringu og 50mm loftstokkæinangrun

FRÁGANGUR VIÐ ÞAK SJÁ
TEIKNINGU ARKITEKTA
SOGHÓLF MEÐ
HLJÓÐDEYFINGU

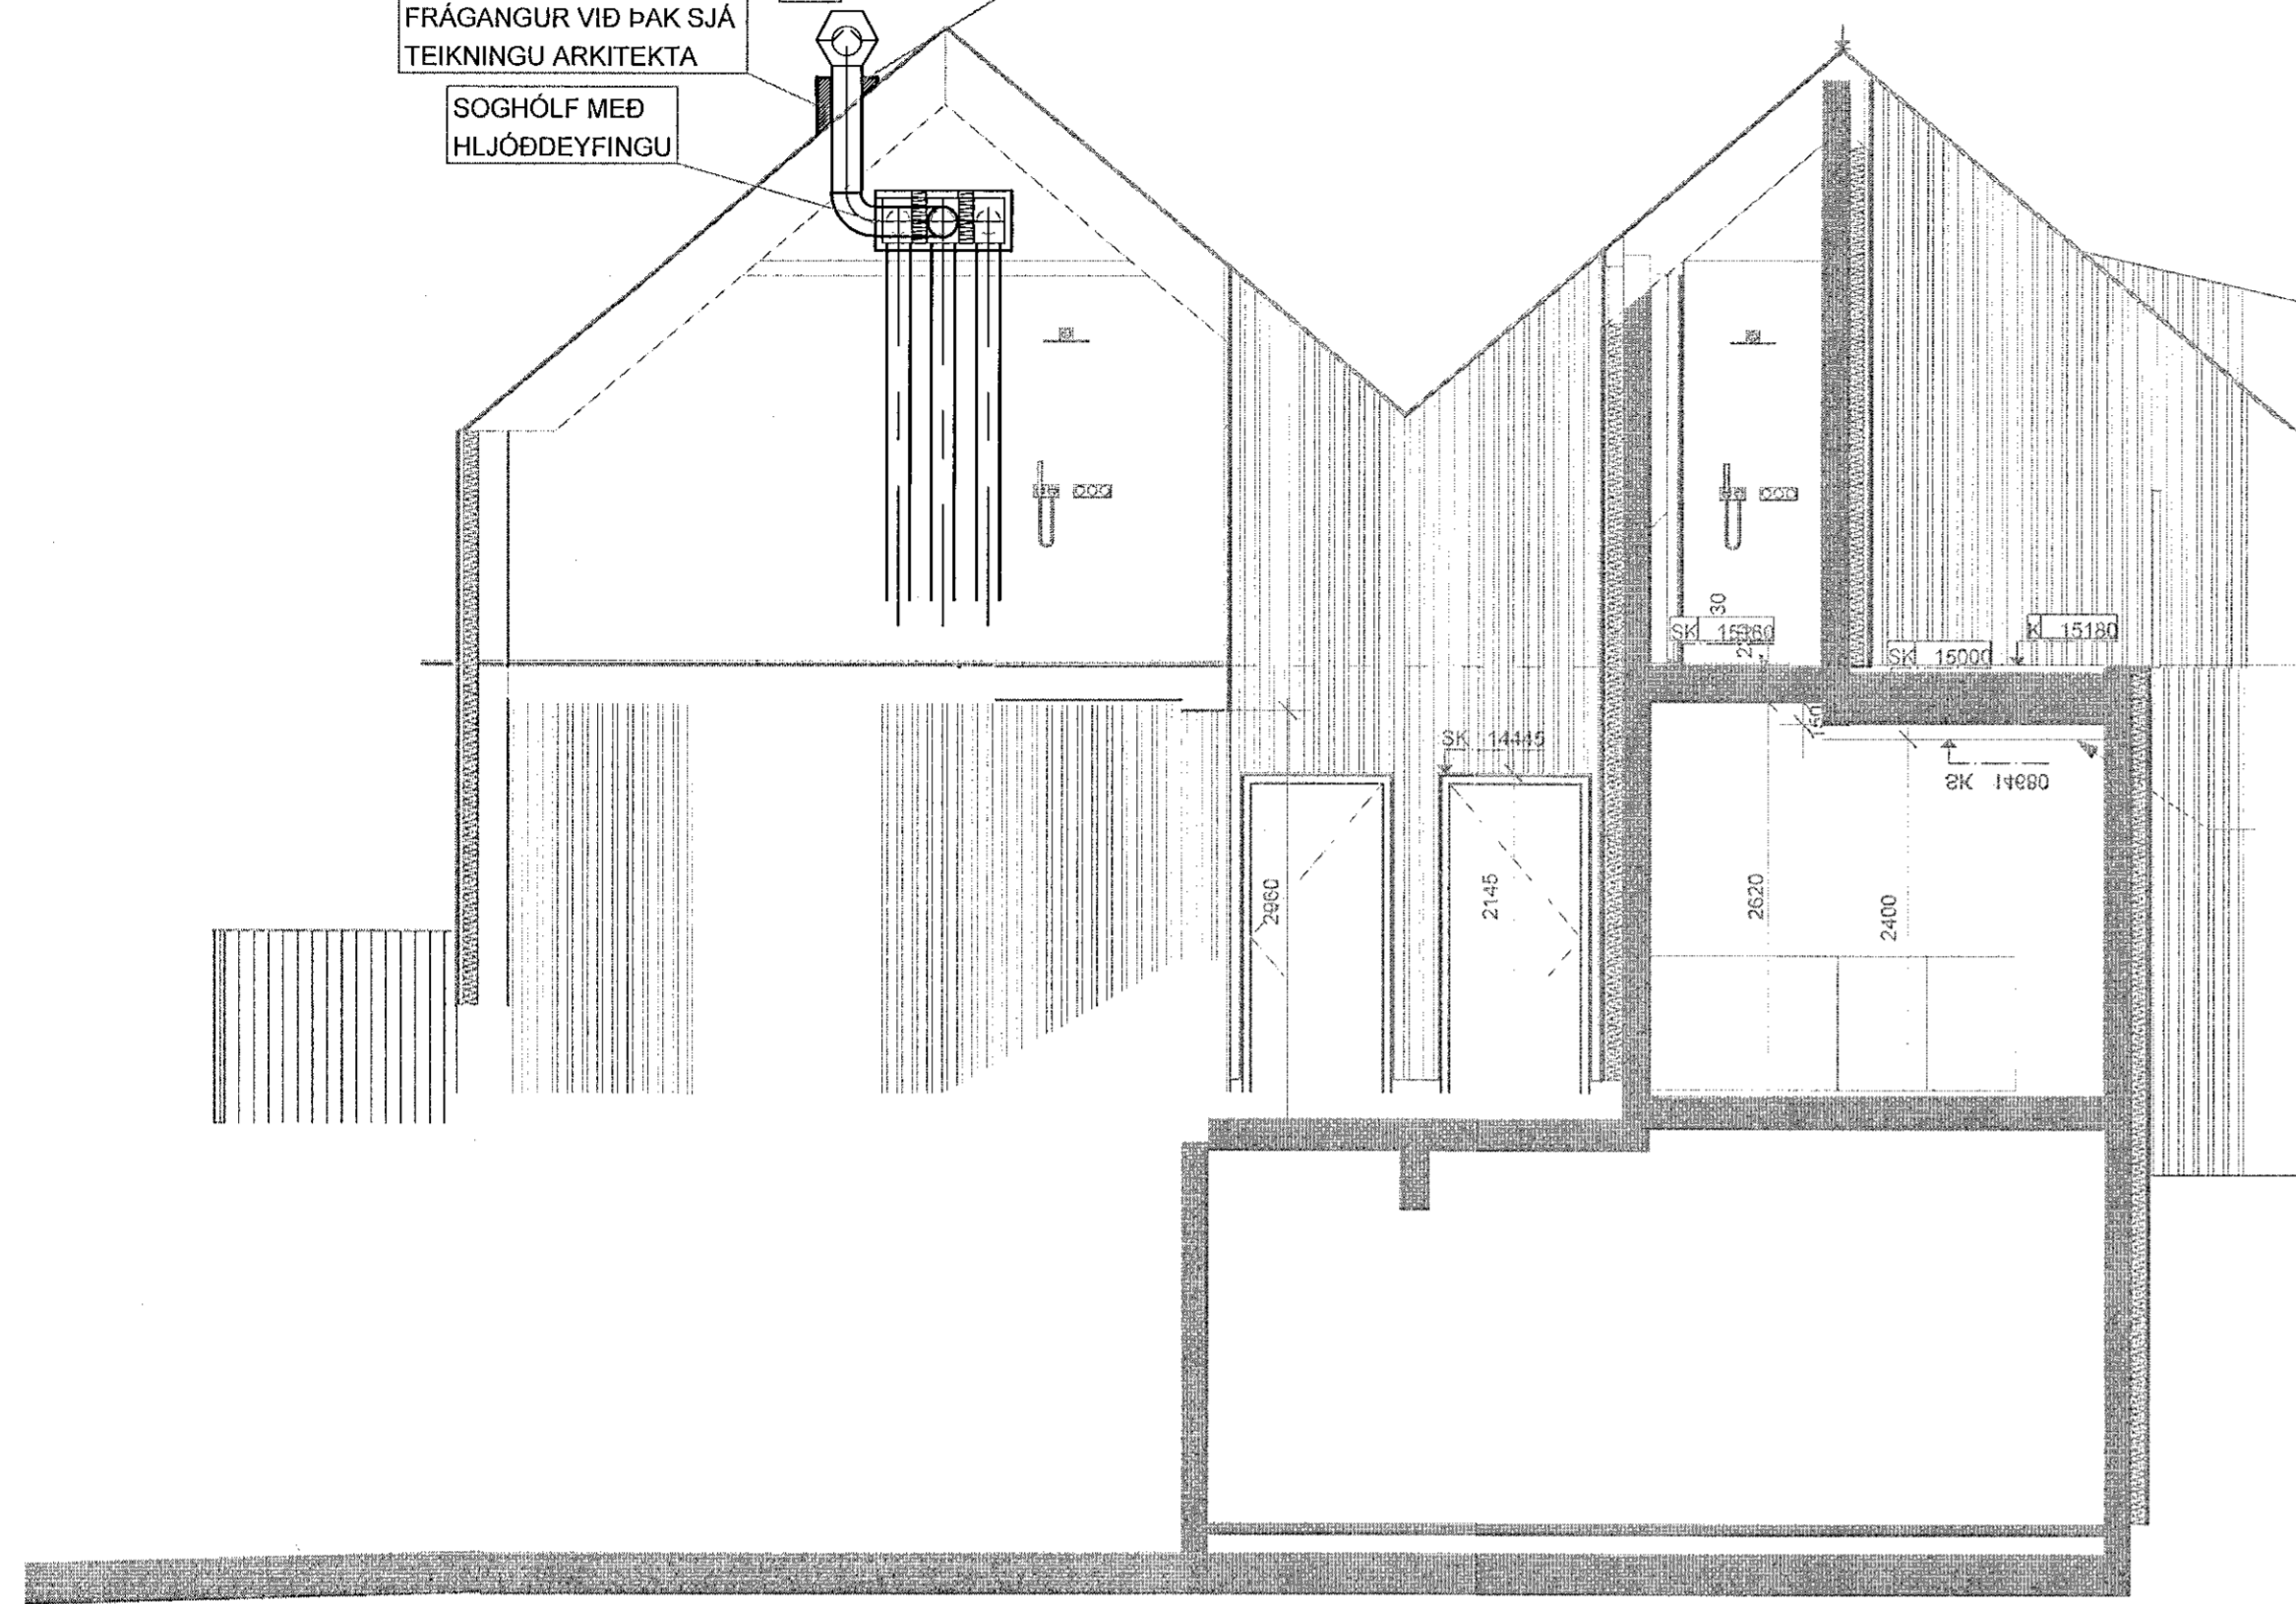

Útsogsblásari $\varnothing 200$ frá íbúðum á þaki ásamt hljóðdeyfðu boxi.
Hljóðkröfur til umhverfis (500Hz)68dBA (1000Hz) 61dBA,
til stokks(500Hz)64dBA (1000Hz)62dBA.
Afköst 630 m³/h við 200 Pa.
Blásari með þrýstistýringu og 50mm loftstokkæinangrun

FRÁGANGUR VIÐ ÞAK SJÁ
TEIKNINGU ARKITEKTA
SOGHÓLF MEÐ
HLJÓÐDEYFINGU

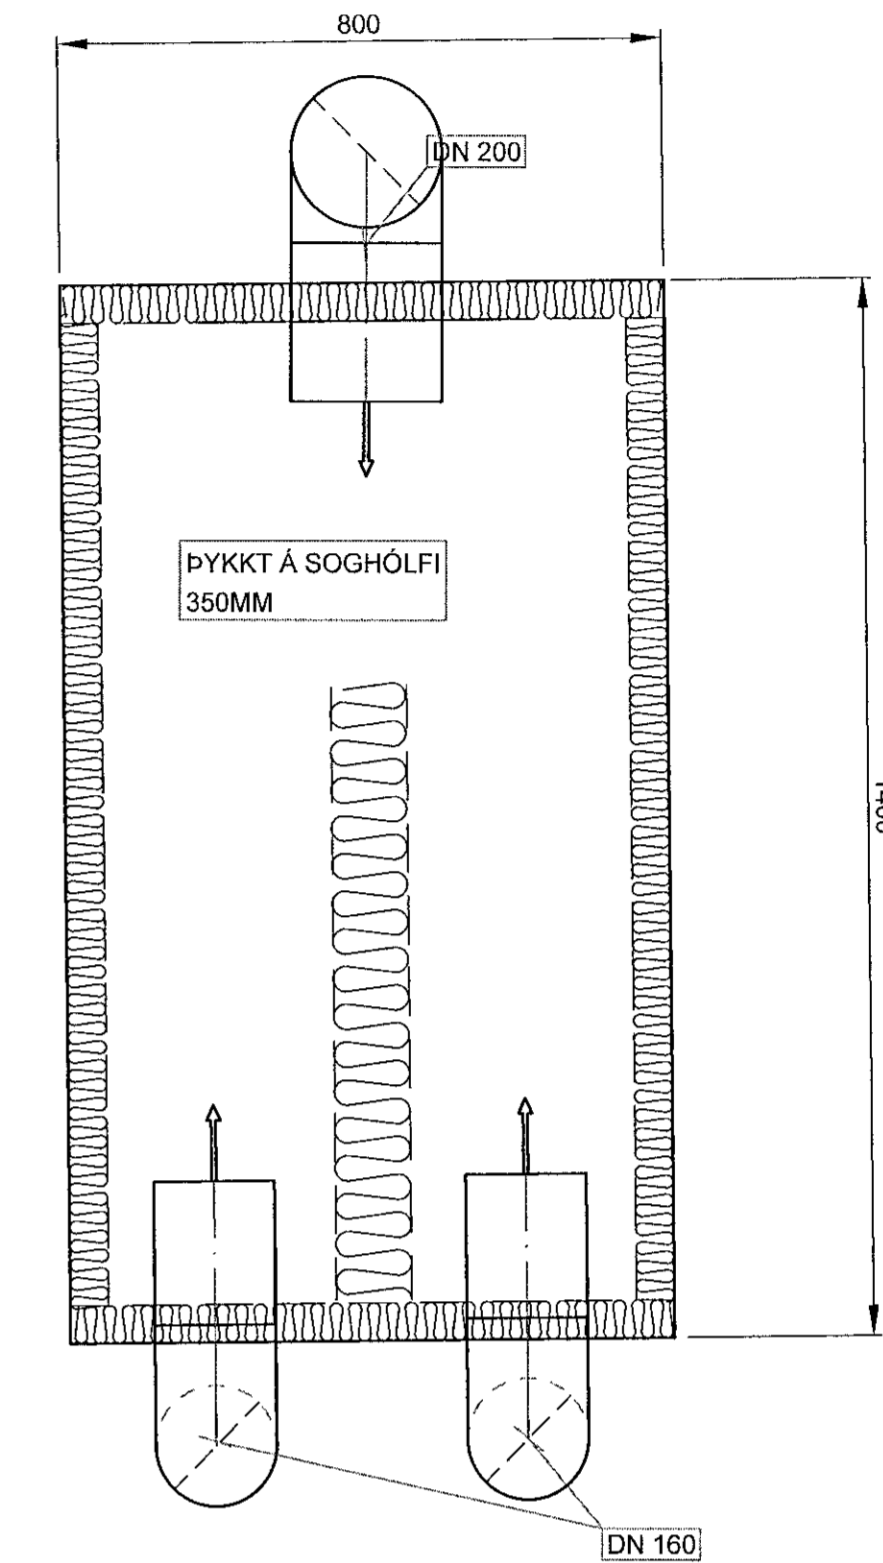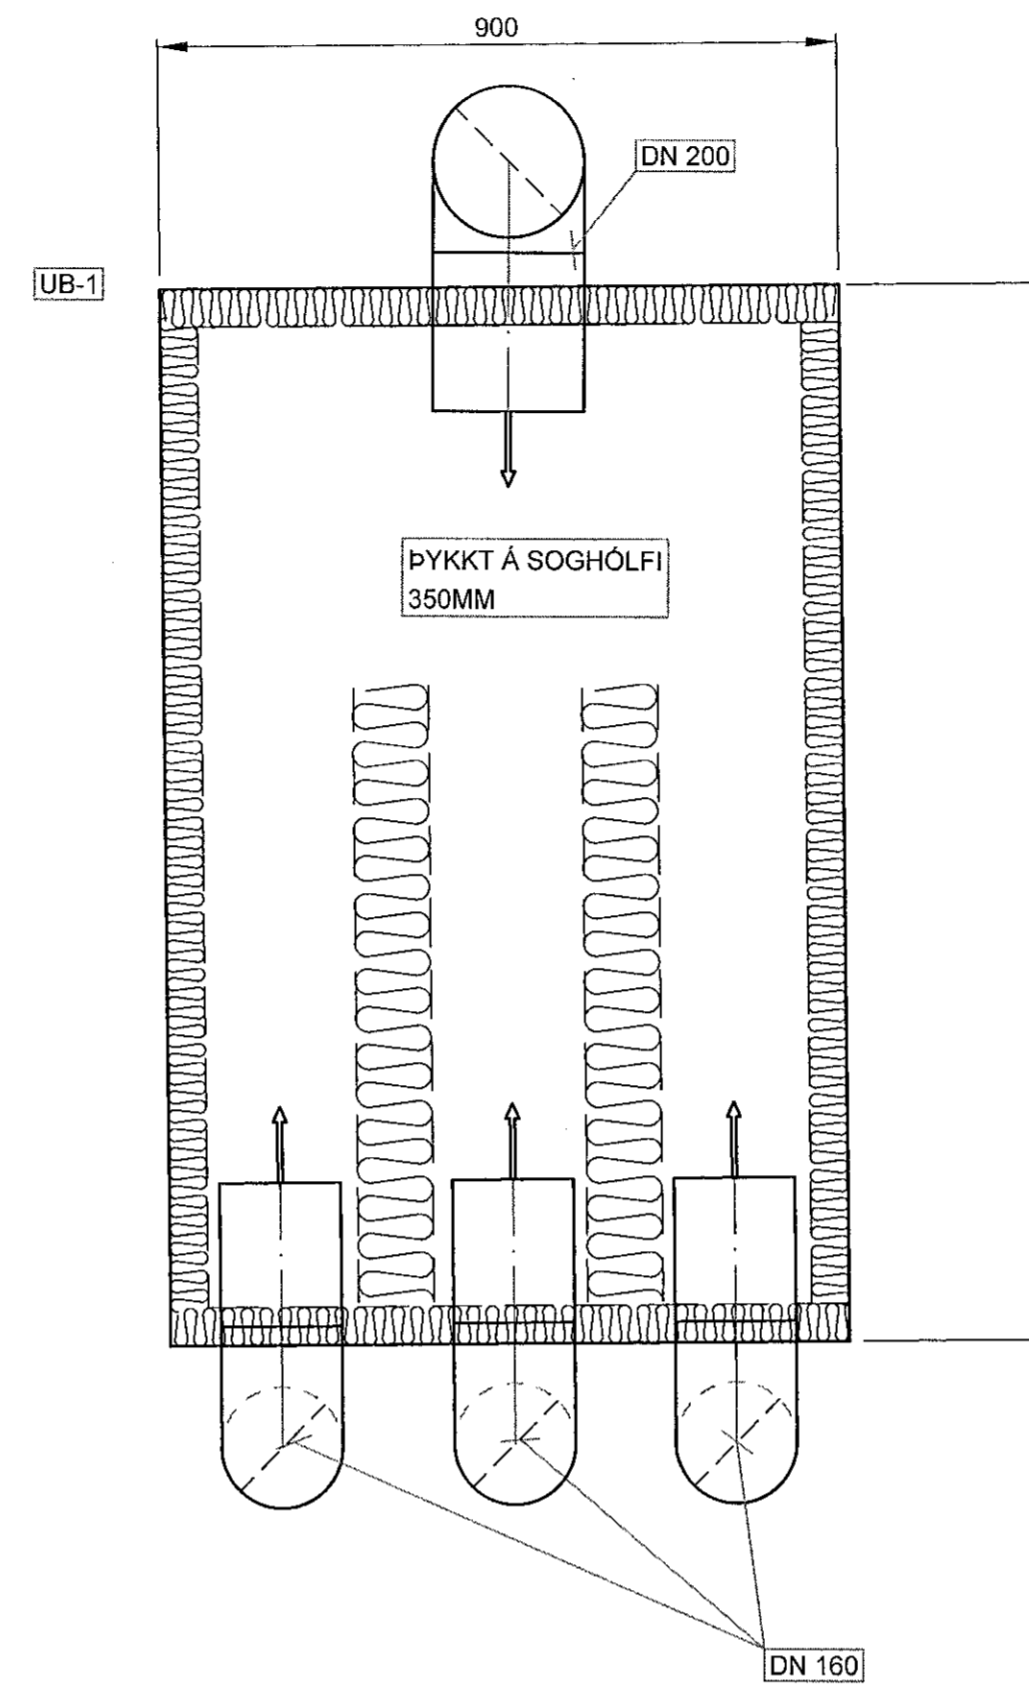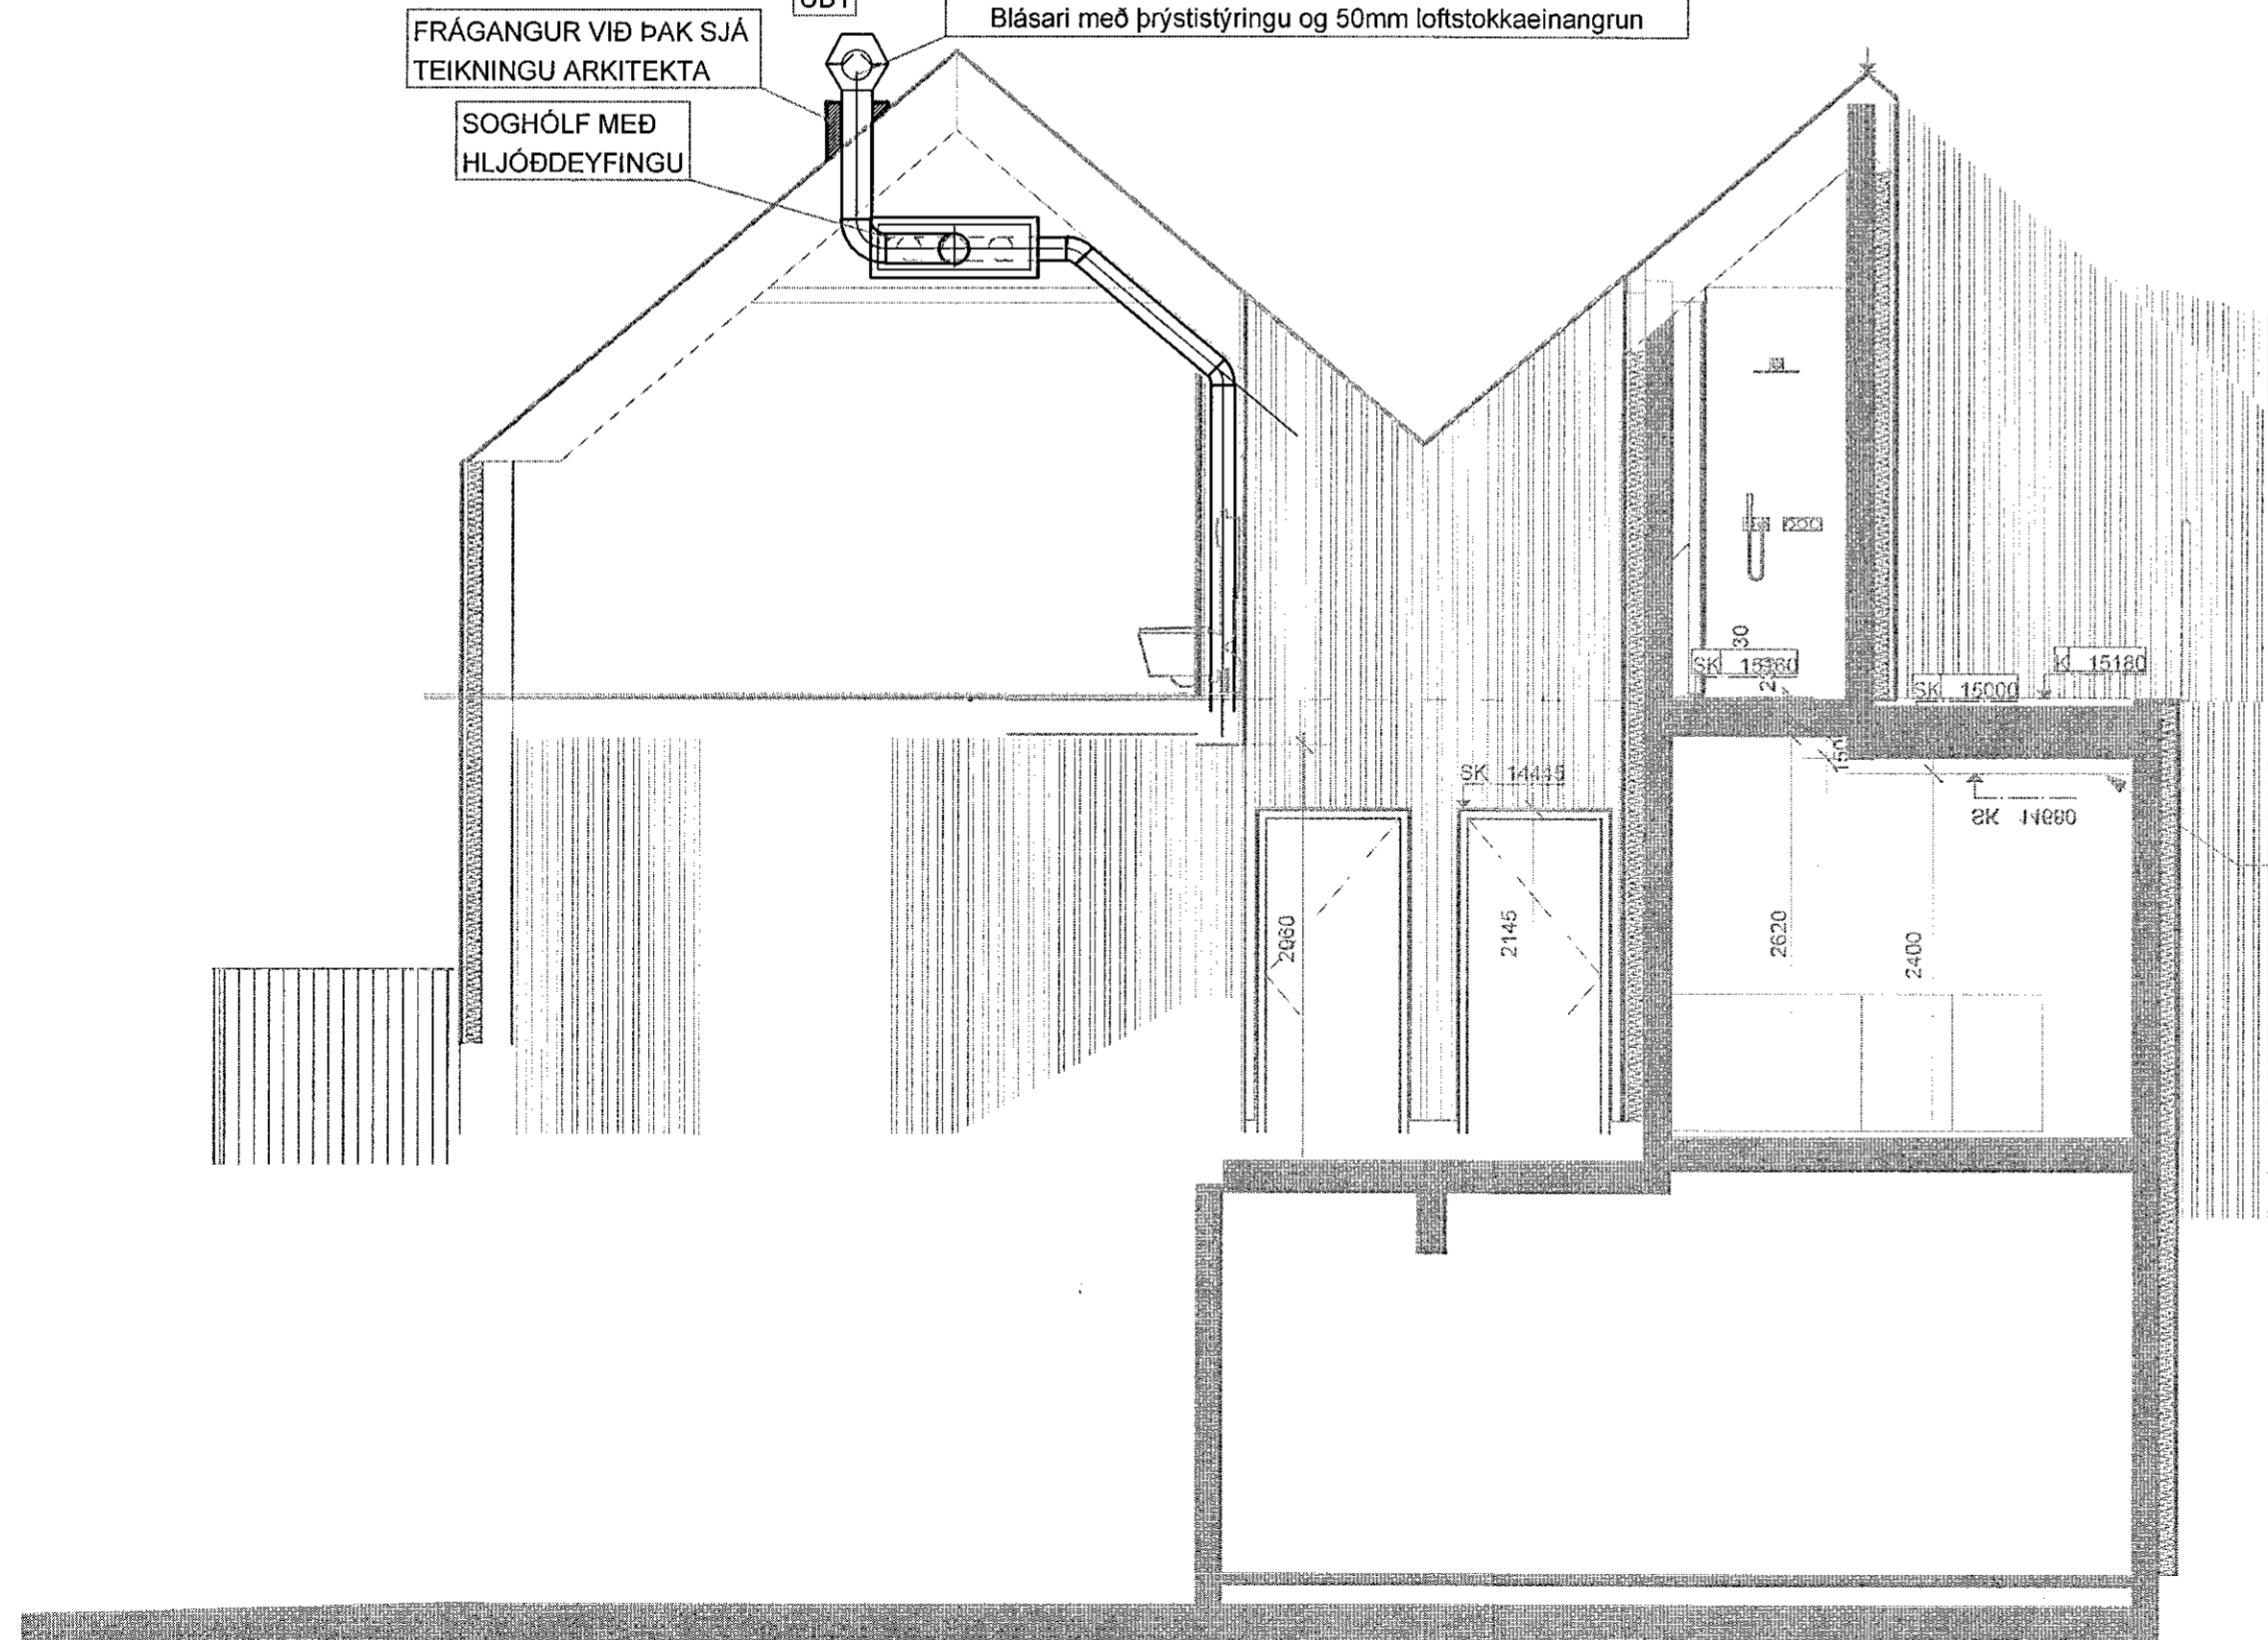

- SKÝRINGAR
- IB ÍBLÁSTURSTÚBA
 - UD ÚTSOGSSTÚBA
 - UK ÚTKASTRIST
 - IR INNTAKSRIST
 - SP SPJALDLOKA
 - UB ÚTSOGSBLÁSARI
 - HG HLJÓÐGILDRA

UNDIRHURÐAR Í RÝMLUM ÞAR SEM LOFTINNÞÓK OG ÚTSOGSVENTALR ERU SKAL VER A 20MM BIL

IB TÚÐA MEÐ HLJÓÐDEYFINGU MEÐ LOFTMAGNSSTILLINGU OG HLJÓÐDEYFINGU $\varnothing 125$

ÚB1 ÚTSOGSBLÁSARI $\varnothing 200$ FRÁ ÍBÚÐUM Á ÞAKI ÁSAMT HLJÓÐDEYFÐU BOXI. HLJÓÐKRÖFUR TIL UMVERFIS (500HZ)68DBA (1000HZ) 61DBA, TIL STOKKS(500HZ)64DBA (1000HZ)62DBA. AFKOST 630 M³/H VIÐ 200 PA. BLÁSARI MEÐ ÞRÝSTISTÝRINGU OG 50MM LOFTSTOKKÆINANGRUN

ÚB2 ÚTSOGSBLÁSARI $\varnothing 160$ FRÁ ÍBÚÐUM Á ÞAKI ÁSAMT HLJÓÐDEYFÐU BOXI. HLJÓÐKRÖFUR TIL UMVERFIS (500HZ)68DBA (1000HZ) 61DBA, TIL STOKKS(500HZ)64DBA (1000HZ)62DBA. AFKOST 210 M³/H VIÐ 100 PA. BLÁSARI MEÐ ÞRÝSTISTÝRINGU OG 50MM LOFTSTOKKÆINANGRUN

STOKKAR SKULLI EKKI RÚÐFA BRUNASKIL BYGGINGAR

SANNREYNA SKAL ÖLL MÁL OG AÐSTÆÐUR Á VERKSTAD, ÞAR MEÐ TALID STABSETNINGU ANNARA TÆKNIKERFA, AÐUR EN SMÍÐI OG UPPSETNING HEFST

UMSJÓNARMANNI VERKKAUPA SKAL TAFARLAUST TILKYMNA ÖLL FRÁVIK OG MISSAMRÆMI

Þessa teikningu má hverki fjálfáta né dreifa til þriðja aðila án okkar samþykks. Brot á höfundarétti varfar vi? lög.

| | | | | | |
|---|--------|--|---------|---------------------|------------|
| Br. | Dags | Eðli breytingar | Br. | Yf. | Samþ. |
| DAGS. UNDIRSKRIFTAR | 14/1 | HEIDAR JÓNSSON / 220857-4039 | | | |
| DAGS. UNDIRSKRIFTAR | 31/12L | HÖNNUNARSTJÓRI KRISTJÁN ÖRN KJARTANSSON - 040176-4979 | | | |
| BYGGT Á AÐALUPPDRATTUM - DAGS: 16.09.2021 | | | | | |
| Mkr. | 1:50 | Heiðar Jónsson Byggingateknifráedringur BS c Lögfráur lagnaðsmáður | | LÆKJARGATA 2 | |
| Vörpun | | Varmbodi Stuðultraun 10 210 Gardabær 3 8936900 heidar@varmbodi.is kl.630719-1270 | | 220 - HAFNARFJÖRÐUR | |
| Hannað | GÁ | Teiknað | GÁ | Yfirfarið | HJ |
| | | Sambýkkt | HJ | Dags. | 21.12.2021 |
| | | Teikn. nr. | P - 850 | Verk nr. | 3.220.001 |
| | | Blað nr. | B1 | | |