





Samþykkt þann
11. jan. 2021
Eli Þryggvagarfurtrúans í Hafnarfréi
Hjálmar A. Jónsson
H.A.S

LYKILMYND:

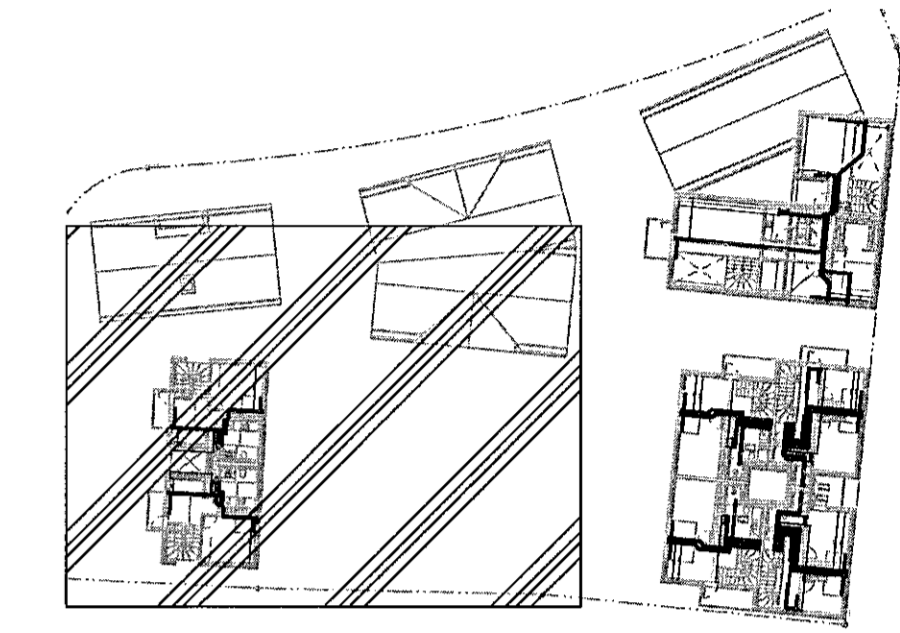

SKÝRINGAR:

ALLAR ÓMERKTAR LAGNIR ERU Ø16 PEX-A RÖR Í RÖR PÍPUR SJÁ AÐRAR SKÝRINGAR Á P-300

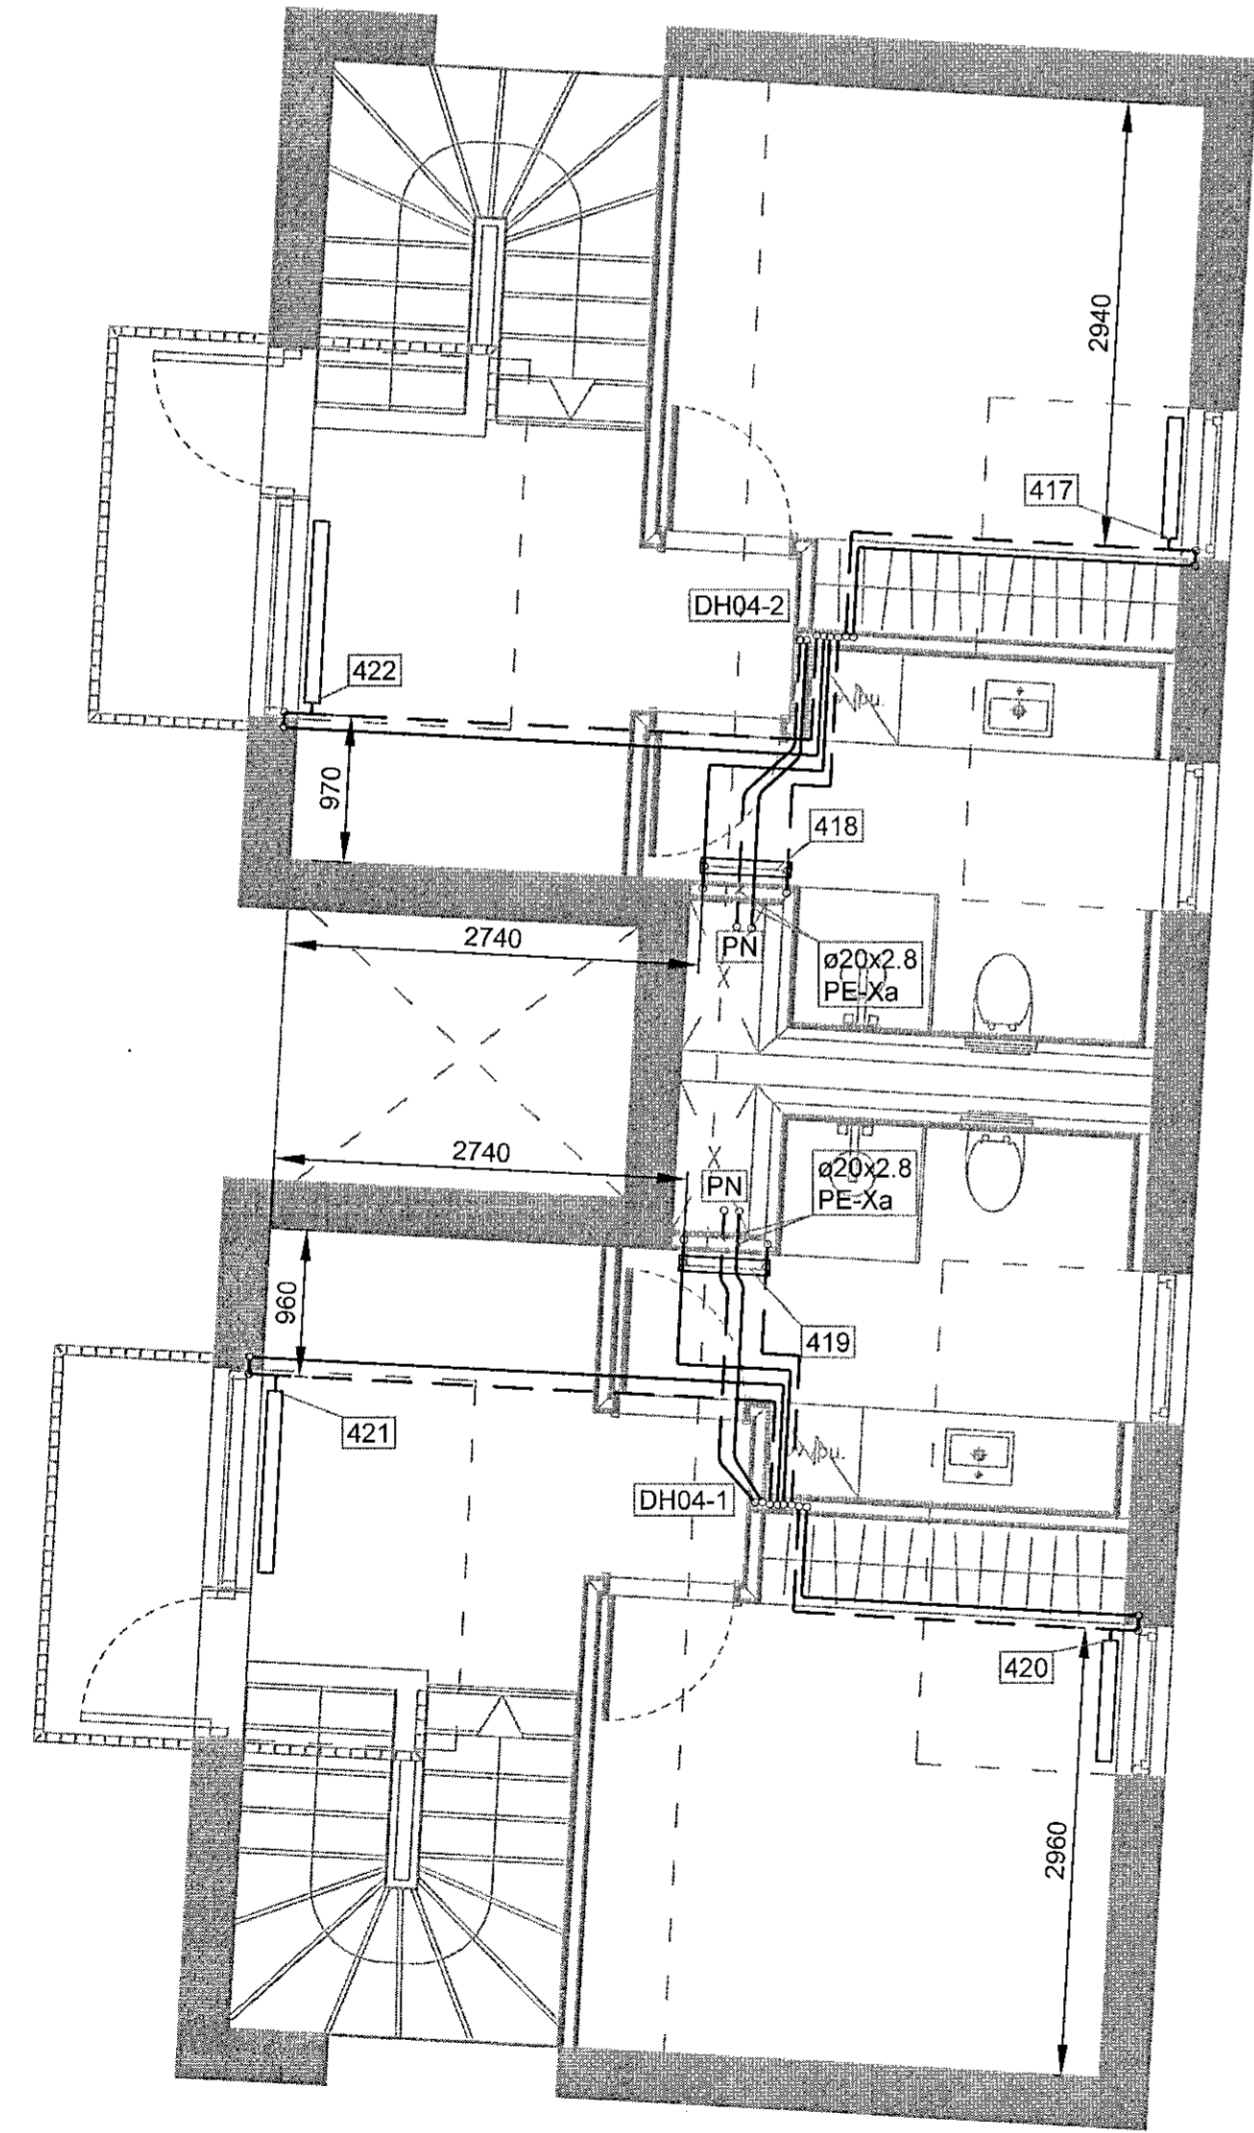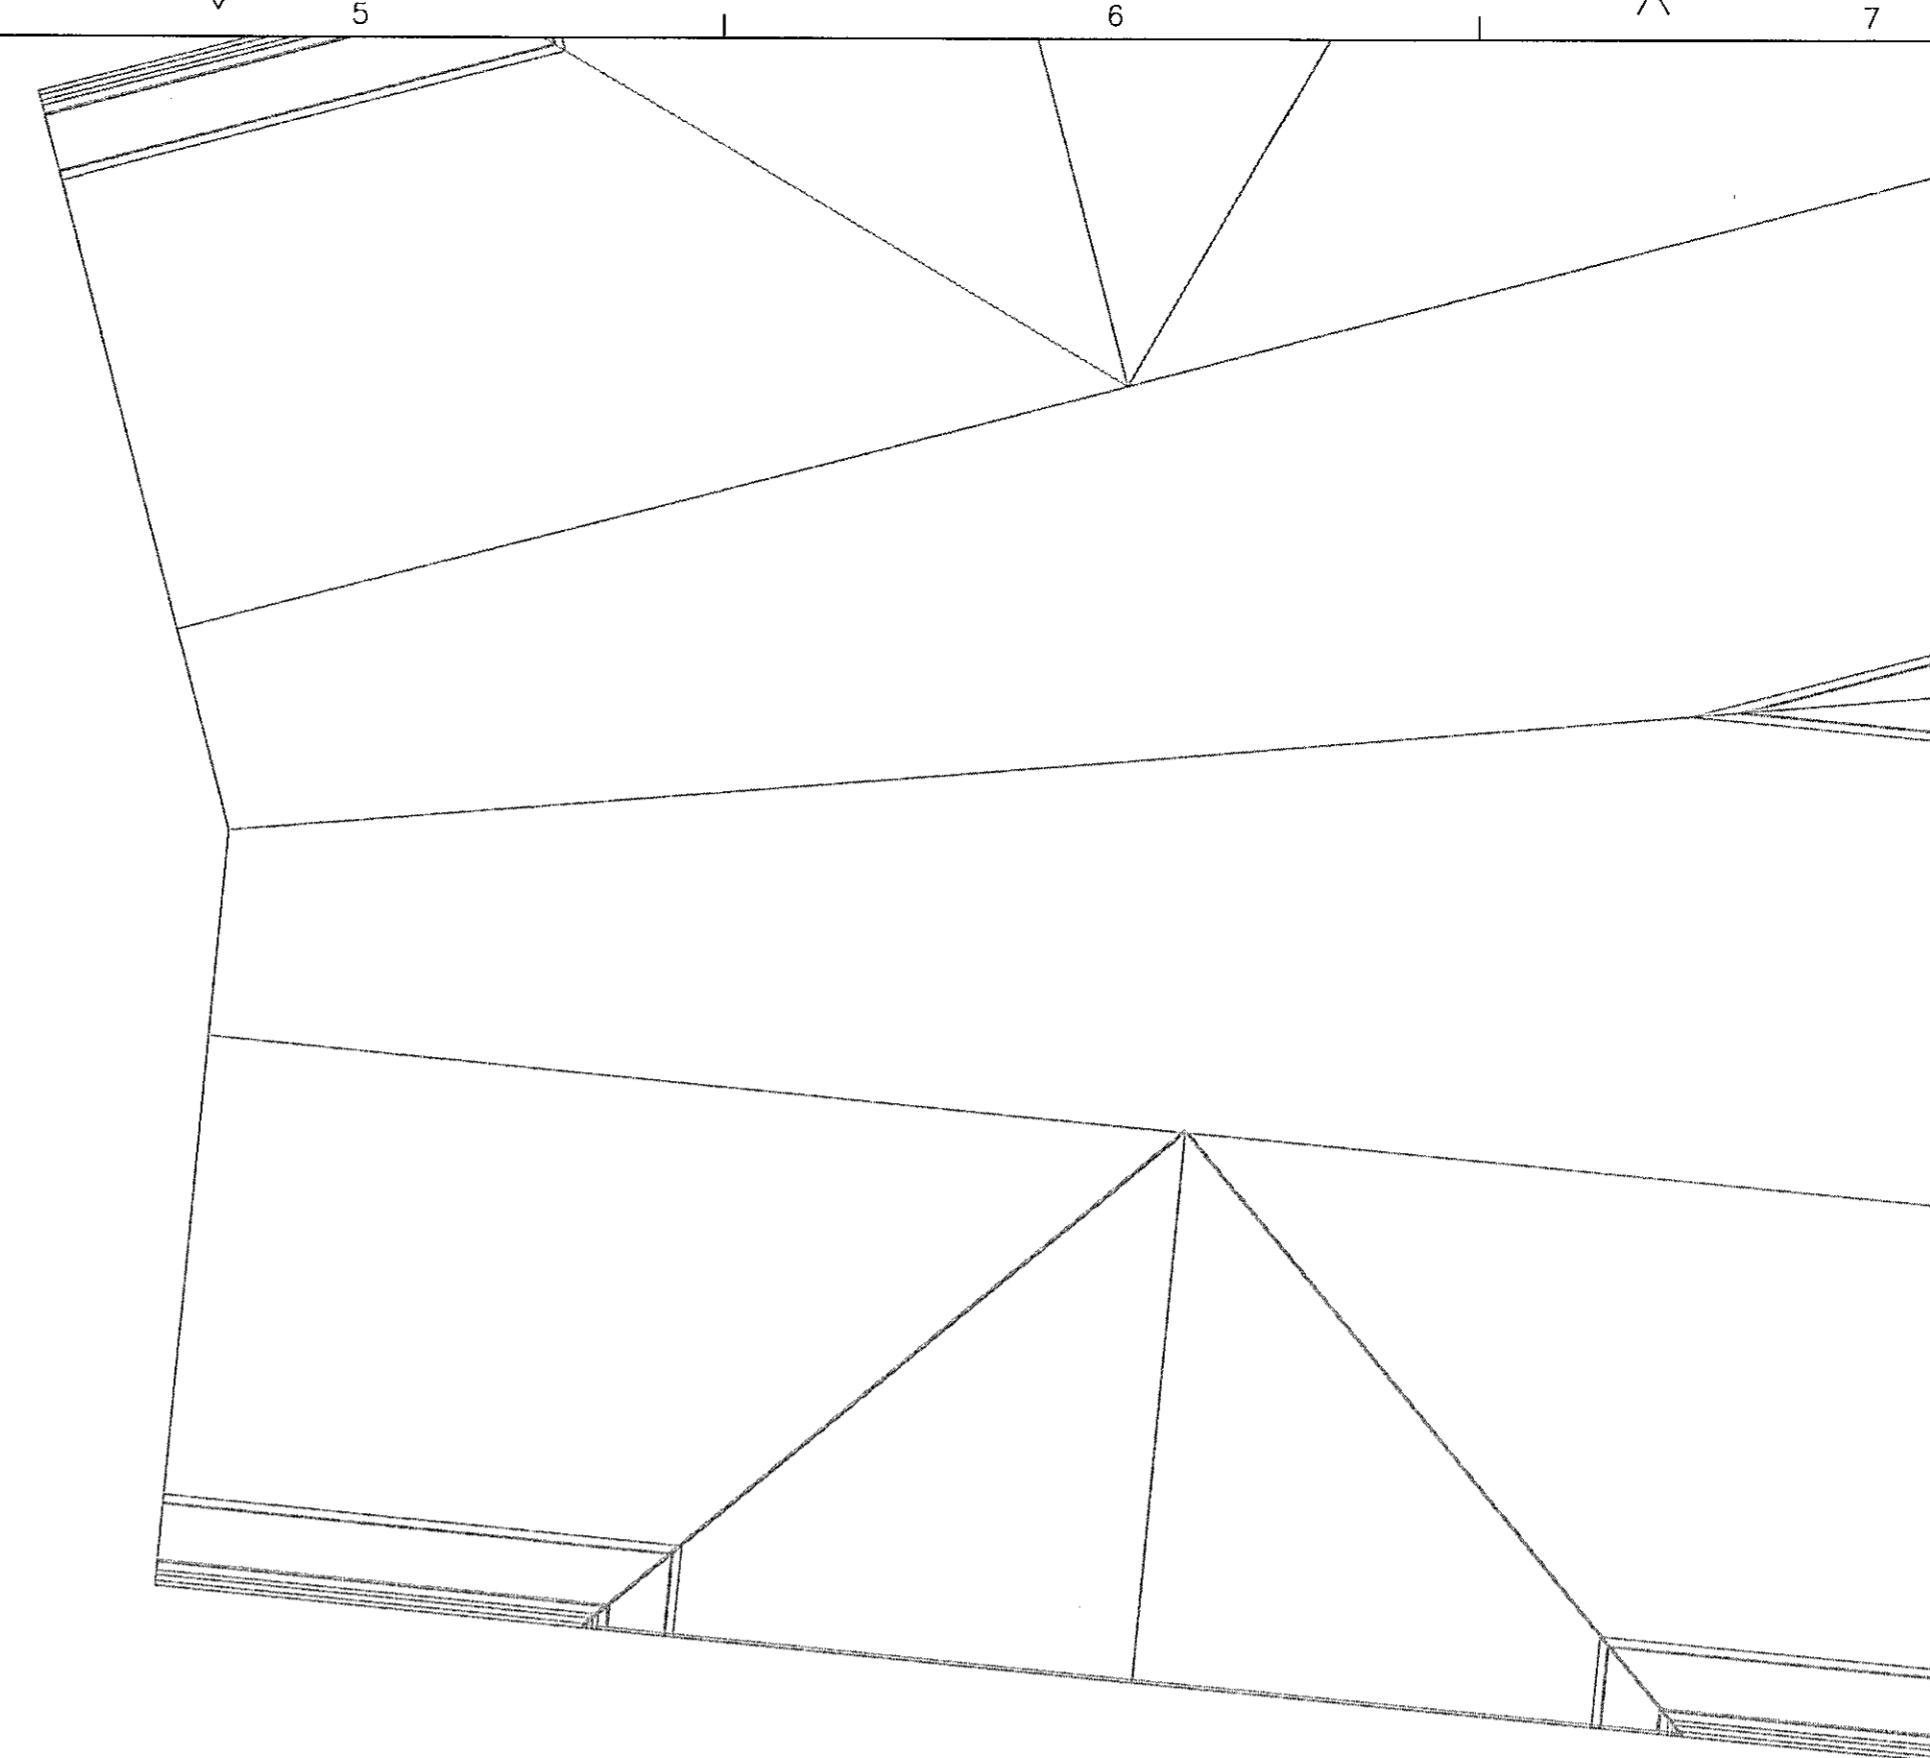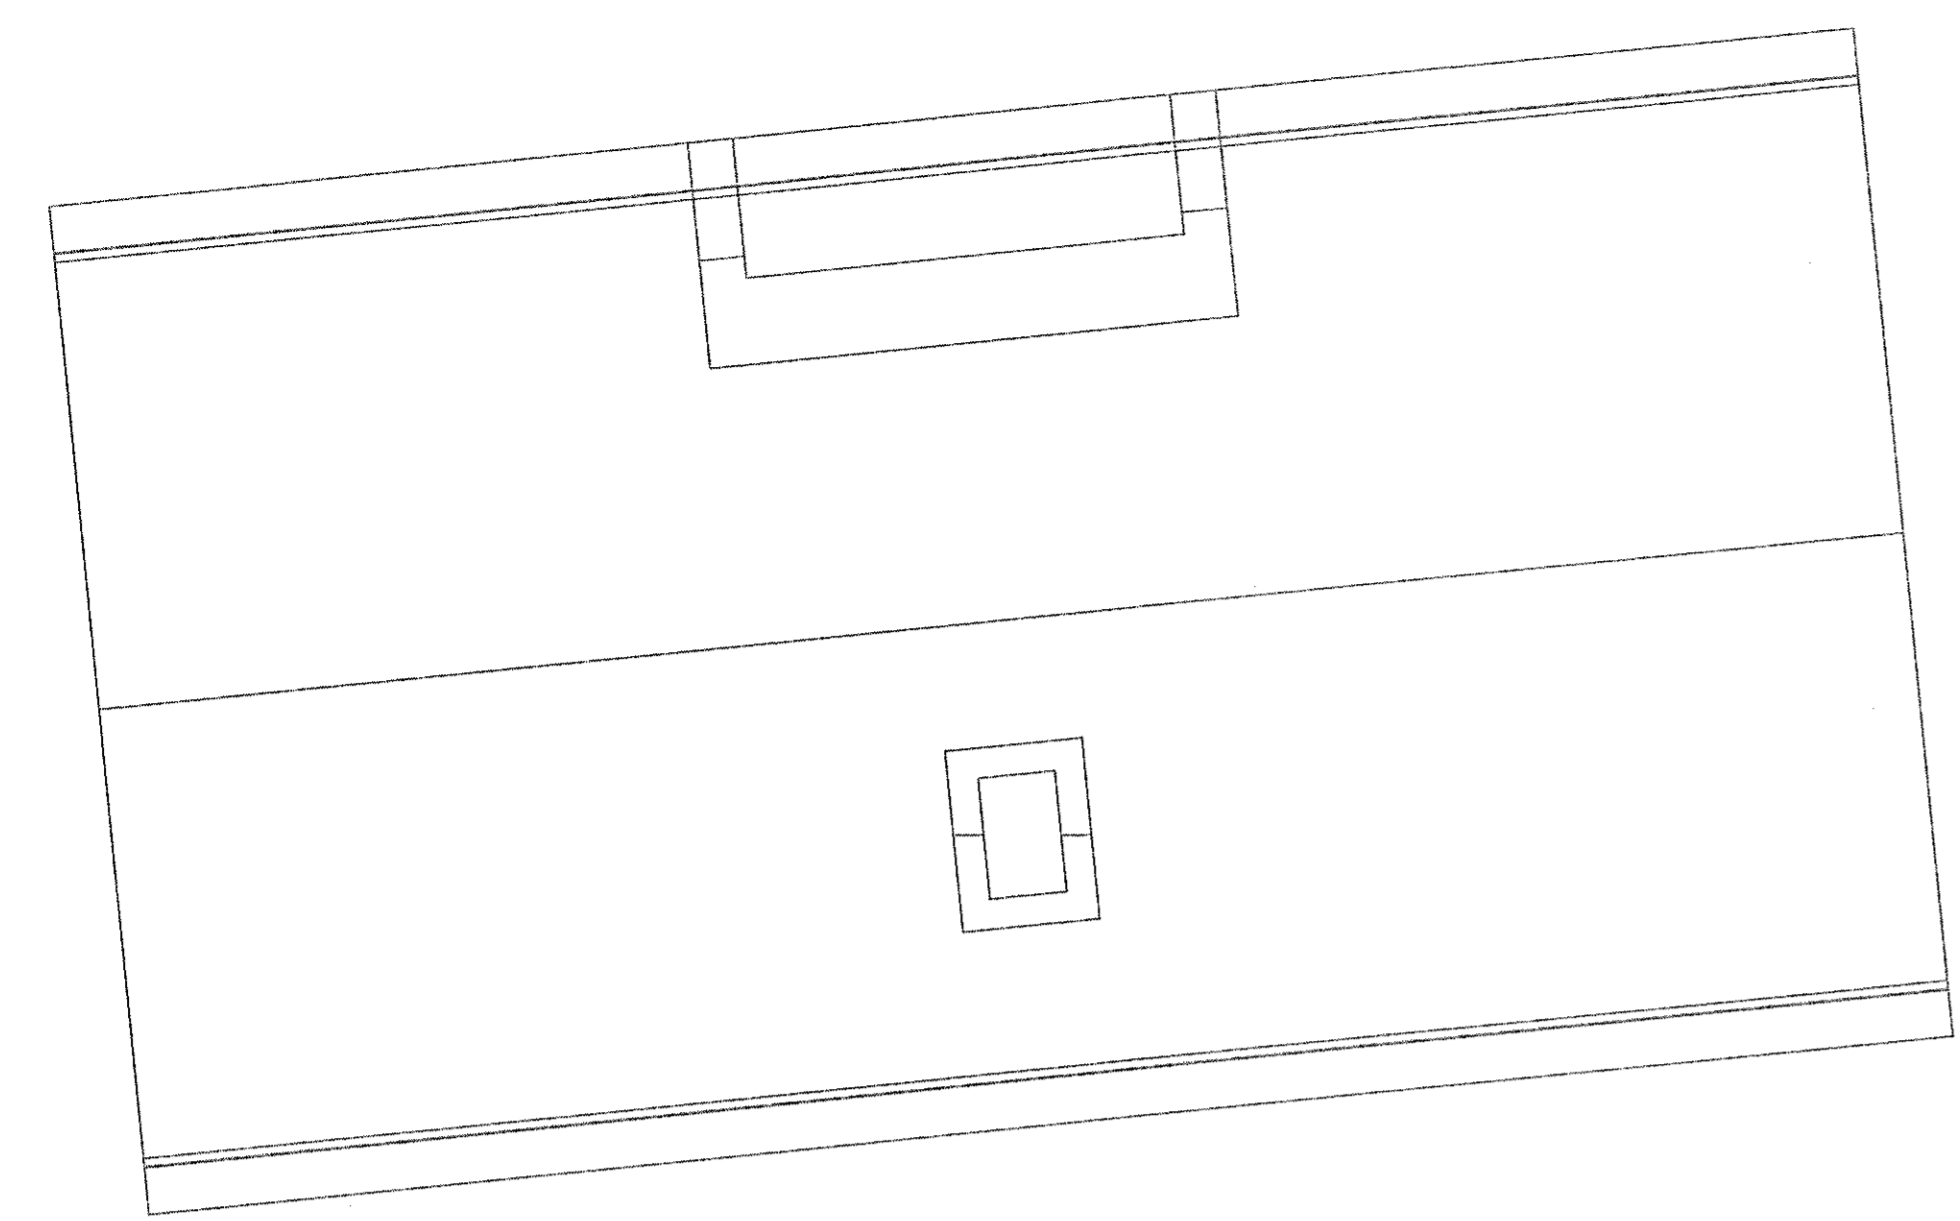

Þessa teikningu má hvorki fjálfalda né dreifa til þriðja aðila án okkar samþykks. Brot & höfundarrétti verður vi? lög.

Br.	Dags.	EDW Dreytingur	Br.	Yf.	Samþ.
DAGS. UNDIRSKRIFTAR	3/11/22	HEIÐAR JÓNSSON - 220857-4039			
DAGS. UNDIRSKRIFTAR	3/11/22	HÖNNUNARSTJÓRI KRISTJÁN ÖRN KJARTANSSON - 040176-4979			
BYGGT Á AÐALUPPDRATTUM - DAGS: 16.09.2021					
Máv.	1:50	Heiðar Jónsson Eygjagáttarleiðingur BS-c Lagður lagnahönnuður	LÆKJARGATA 2		
Vörpun		Varmbodi Suðurtraun 10 210 Garðabær S 8936900 heidar@varmbodi.is 41630719-1270	220 - HAFNARFJÖRÐUR GRUNNMYND HITALAGNIR 4 HÆÐ		
Hannað	Teiknað	Yfirfarið	Samþykkt	Dags.	Folkn. nr.
GÁ	GÁ	HJ	HJ	29.11.2021	P - 319
					Verk nr. 3.220.001 Blad nr. B1