



LYKILMYND:

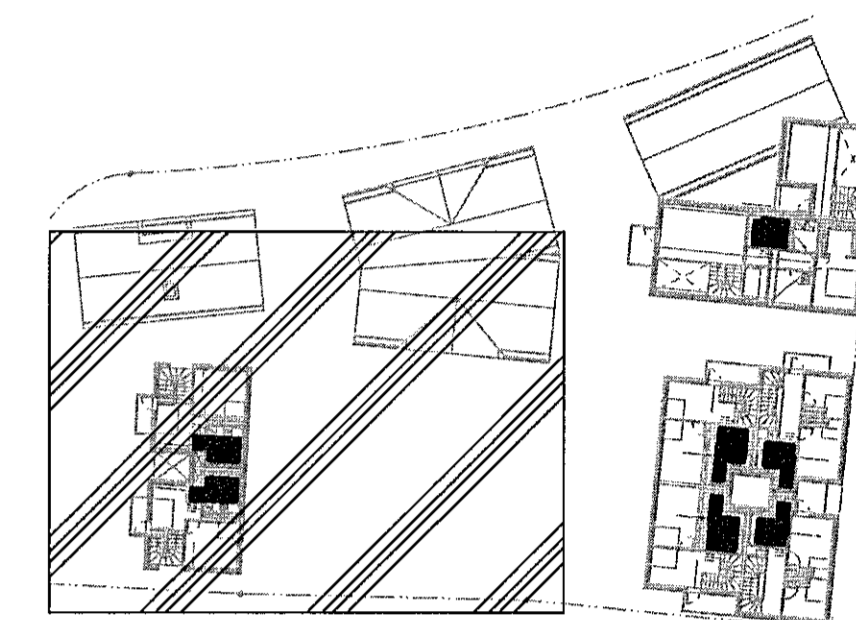

SKÝRINGAR:

SJÁ BLAD P-300

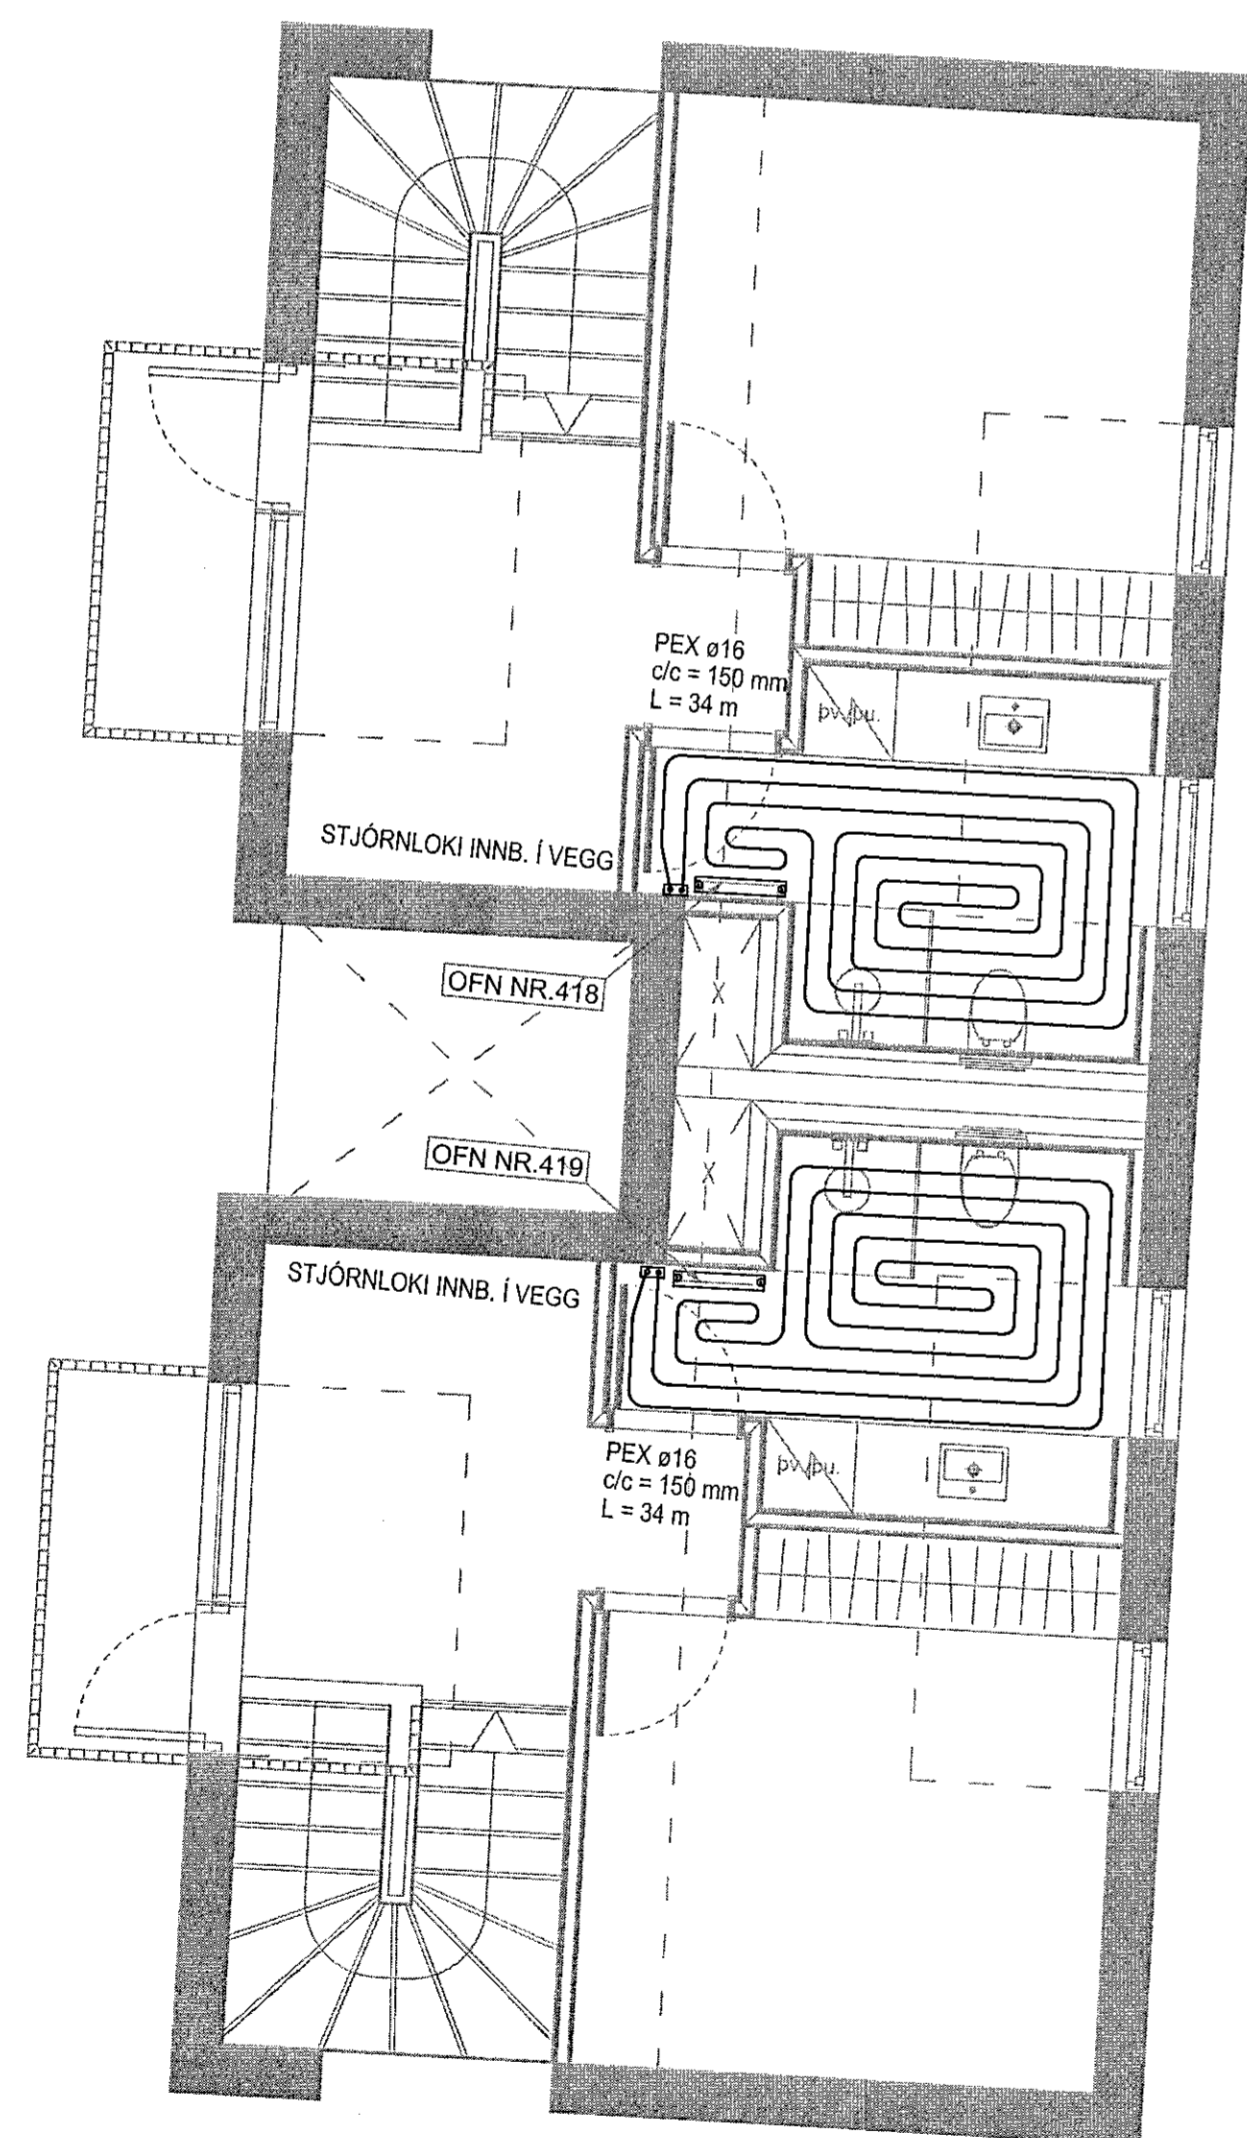

Br.	Dags.	Eðli breytingar	Br.	Yf.	Samþ.
DAGS. UNDIRSKRIFTAR	3/10 '22	HEIÐAR JÓNSSON - 220957-4039			
DAGS. UNDIRSKRIFTAR	3/11 '22	KONNUNARSTJÓRI KRISTJÁN ÖRN KIARTANSSON - 040176-4979			
BYGGT Á ADALUPPDÁTTUM - DAGS: 16.09.2021					
Mkv.	1:50	Heiðar Jónsson Byggingatekniáæðingur BS.c Lögfróður lagnefndarmáður Varmbodi Suburtanun 10 210 Clarabær S 8936900 heidar@varmbodi.is tlf.630719-1270		LÆKJARGATA 2 220 - HAFNARFJÖRÐUR GRUNNMYND GÓLFHITALAGNIR 4 HÆÐ	
Hannað	Teknað	Yfirfarið	Samþykkt	Dags.	Teikn. nr.
GÁ	GÁ	HJ	HJ	19.11.2021	P - 338
					Verk nr. 3.220.001 Blað nr. B1

Þessi teikningu má hvorki fjölfalda né dreifa til milli aðila án aukar samþykkis. Brot á hálfundarétti varðar ví? lög.