

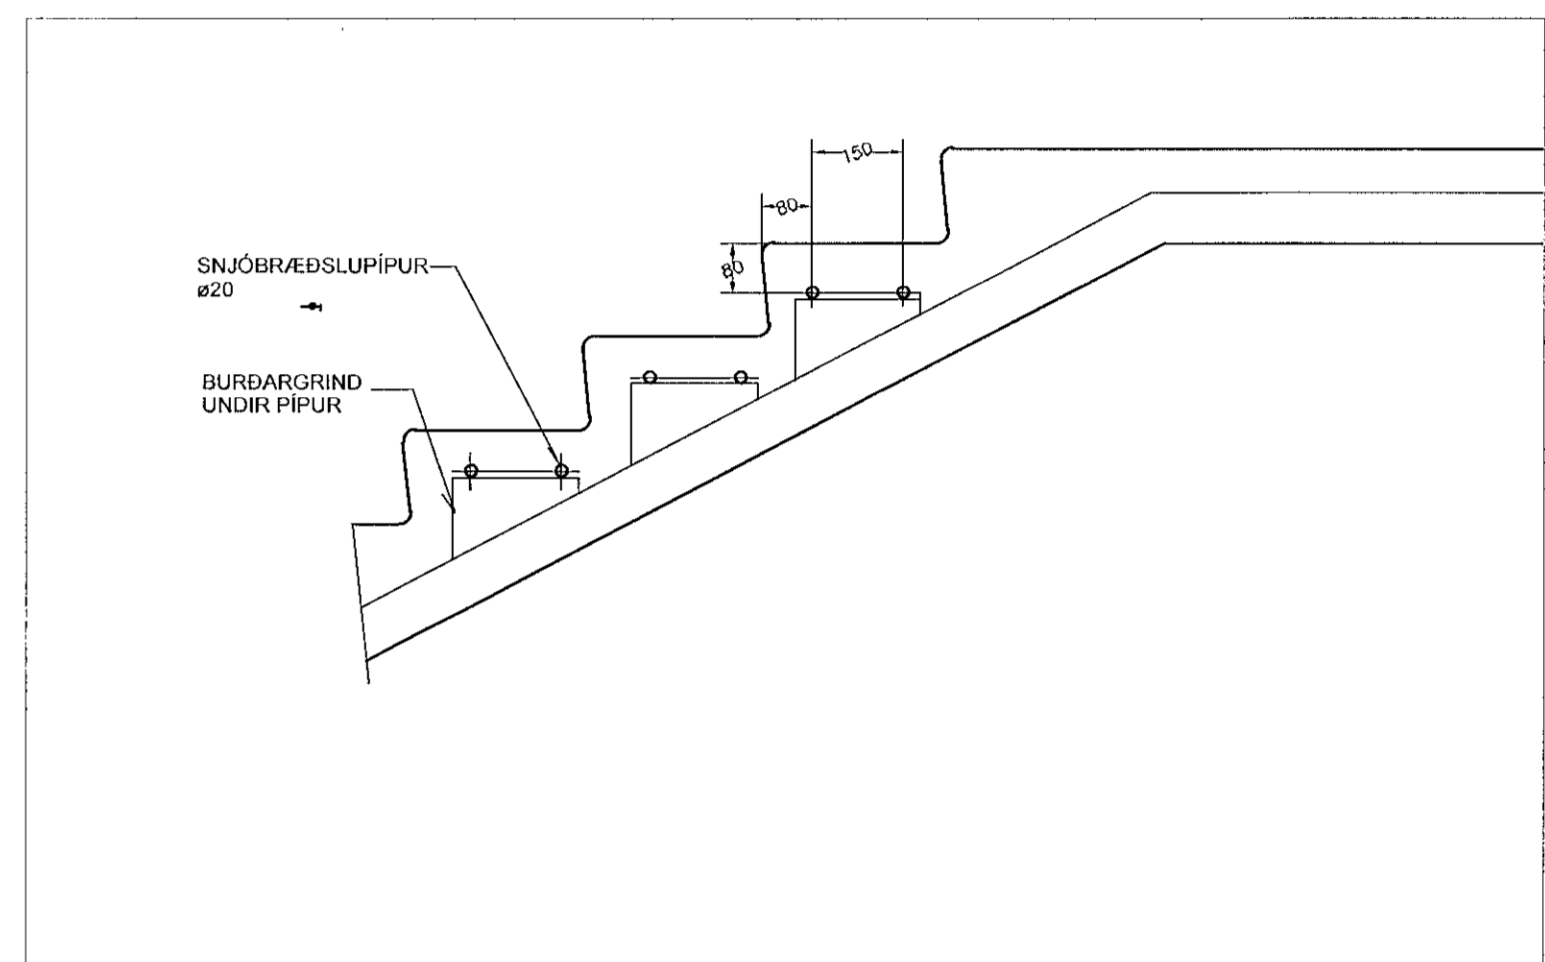


SKÝRINGAR
SJÁ TEIKNINGU P-300

SNID Í STIGA

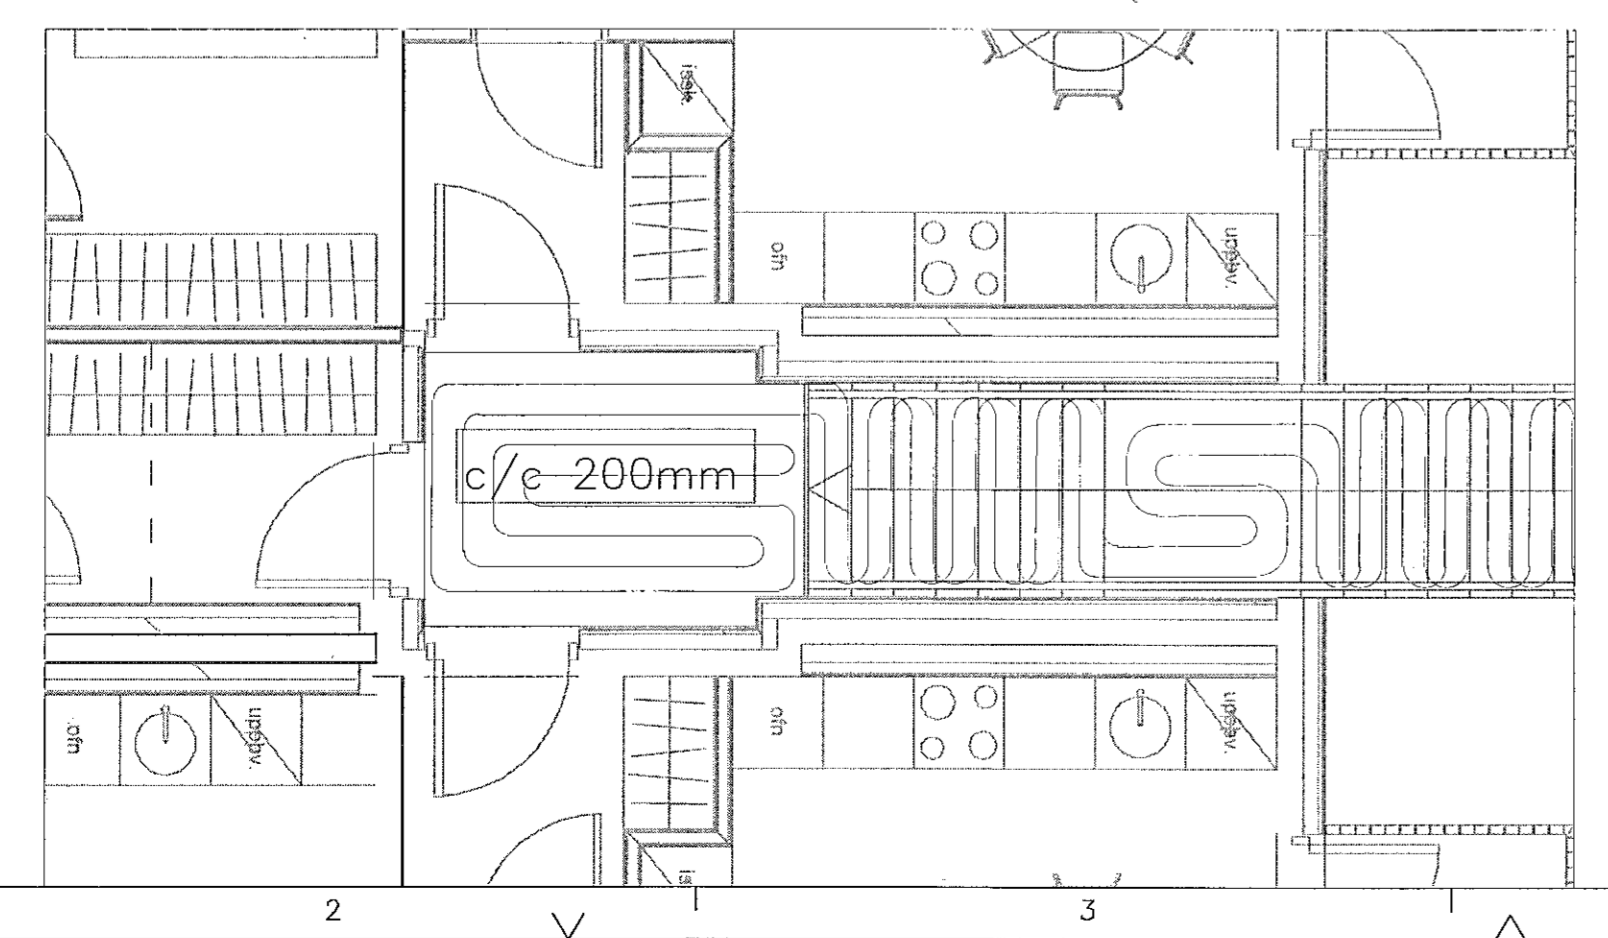

SNID FYRIR SNJÓBRÆDSLULAGNIR

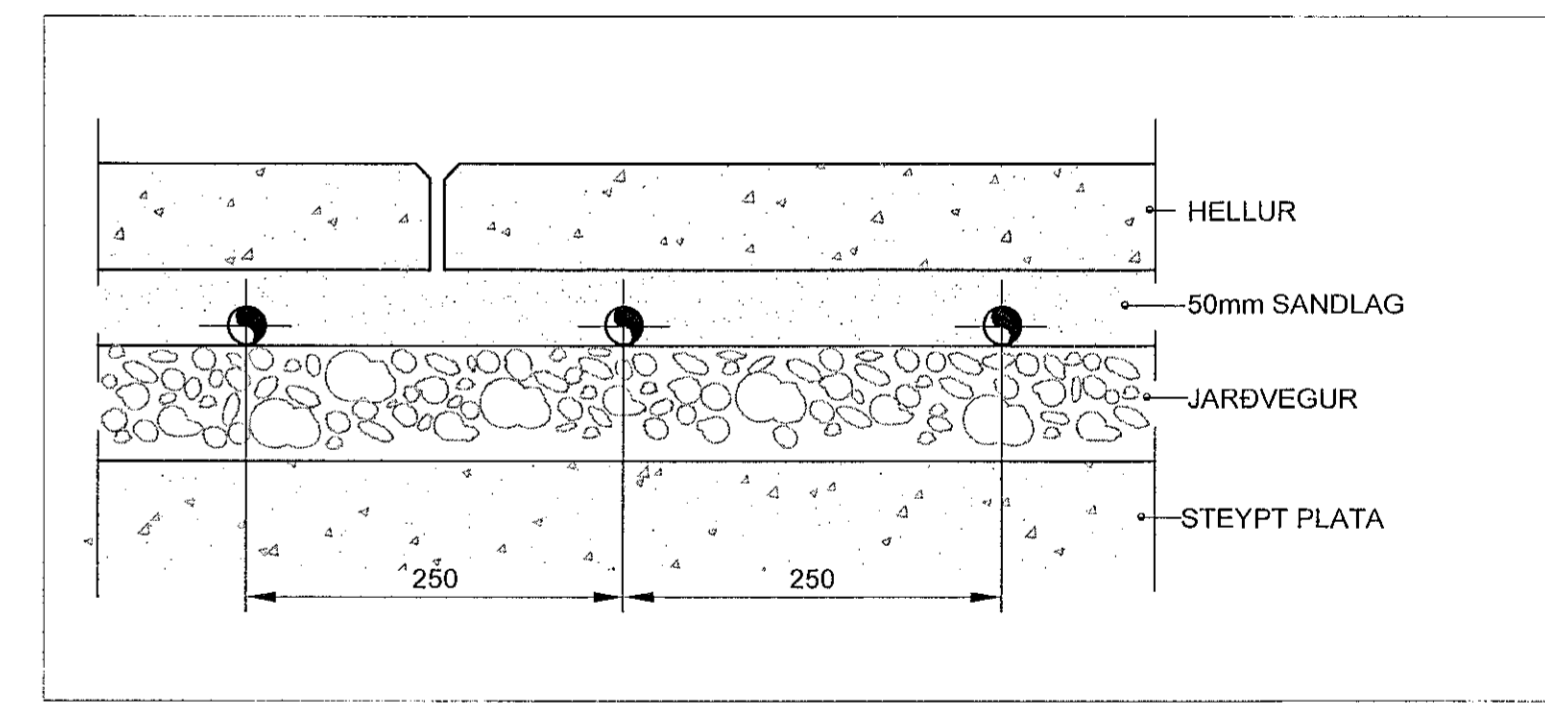

Br.	Dags.	EÖL brýtingar	Br.	Yf.	Samþ.
DAGS. UNDIRSKRIFTAR	3/2 '22	HEIDAR JÓNSSON - 220957-4039			
DAGS. UNDIRSKRIFTAR	3/2 '22	HÖNNUNARSTJÓRI KRISTJÁN ÖRN KJARTANSSON - 040176-4979			
BYGGT Á AÐALUPPDRATTUM - DAGS: 16.09.2021					
Mkv.	1:100	Heiðar Jónsson Byggingartekni og húsnæðis Lögfréttisráðgjafi	LÆKJARGATA 2		
Vörpun		Varmbodi Suðurláan 10 210 Garðabær S 8938900 heidar@varmbodi.is kt.630719-1270	220 HAFNARFJÖRÐUR GRUNNMYND 1.HÆÐ SNJÓBRÆDSLULAGNIR		
Hannað	Teiknað	Yfirfarið	Samþykkt	Dags.	Teikn. nr.
GÁ	GÁ	HJ	HJ	23.11.2021	P-339
					Verk nr. 3.220.001 Blað nr. B1

Þessa teikningu má hvorki fjölfalda né dreifa til ?n?ja e?ila án okkar samþykks. Brot á húsnæðarrétti varðar vi? lög.