



Samþykkt þann
11. jan. 2021
f.h. byggingarfulltrúans í Hafnarfirði
Hjálmar A. Jónsson
HVA

SKÝRINGAR
SJÁ TEKNINGU P-300

LYKILMYND:

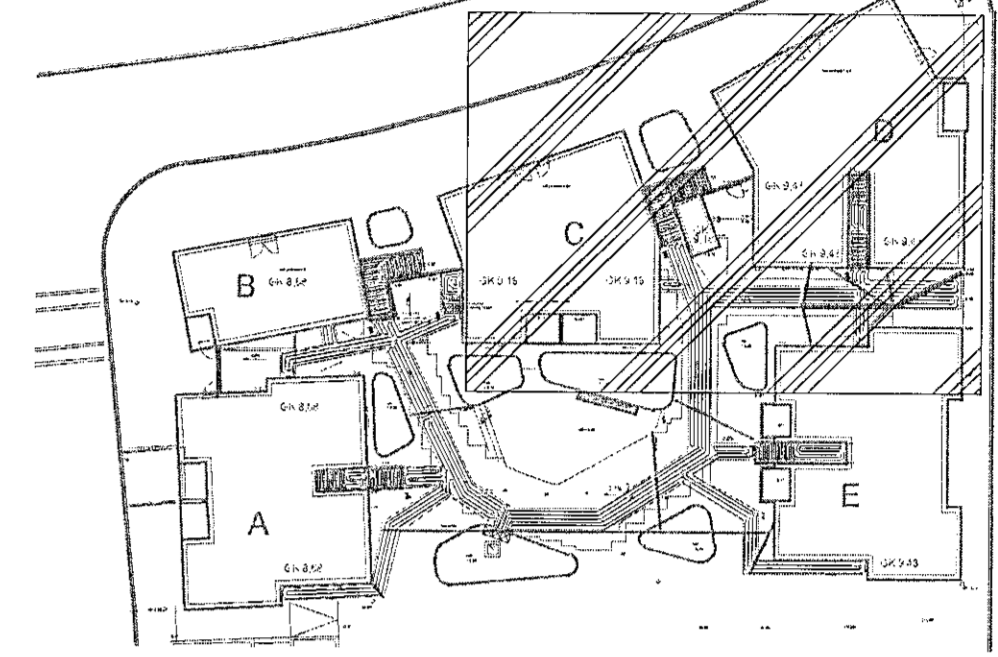

SÉRMYND AF PALLI Á 3. HÆÐ

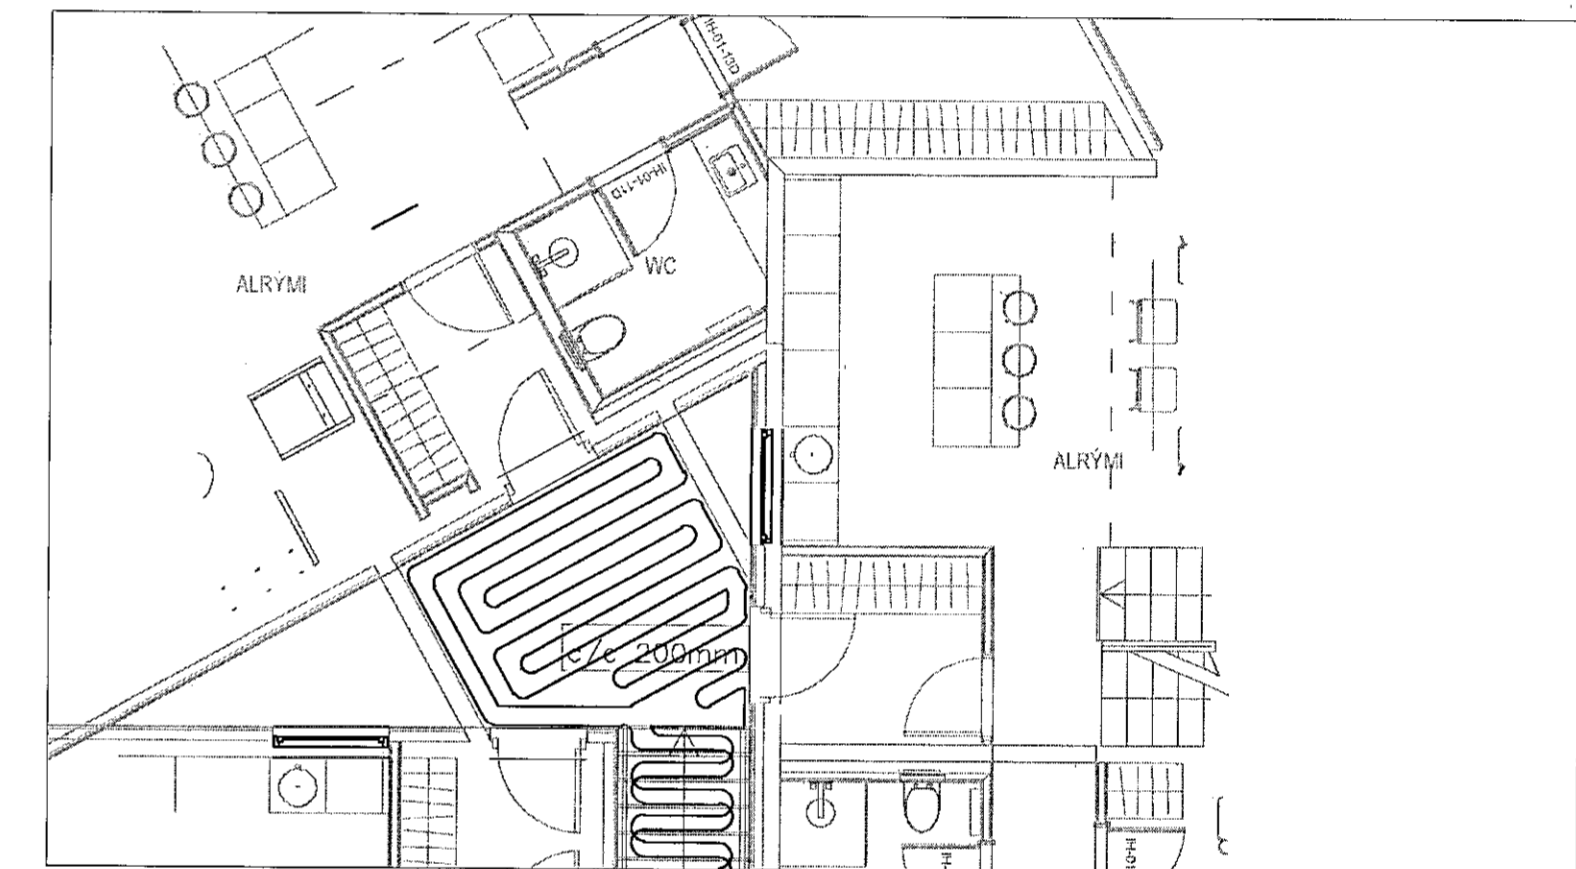

FRAMHALD Á SLAUFU SJÁ
SÉRMYND AF PALLI 3. HÆÐ

SLAUF 5
PP - ø20 mm
L = 68 m

SLAUF 6
PP - ø25 mm
c/c - 250 mm
L = 135 m

SLAUF 7
PP - ø20 mm
L = 103 m

SLAUF 8
PP - ø25 mm
c/c - 250 mm
L = 136 m

SLAUF 9
PP - ø20 mm
L = 96 m

D

E

Þessa teikningu má hvorki fjálfáða né dreifa til þriðja aðila án skráðs samþykks. Brot á hlífðarrétti varðar v? úg.

Br.	Dags	Efni breytingar	Br.	Yr.	Samþ.
DAGS-UNDIRSKRIFTAR	30.12.22	HEIÐAR-JÓNSSON - 220957-4039			
DAGS-UNDIRSKRIFTAR	13.12.22	HÖGNUNARSTJÓRI KRISTJAN ORN KJARTANSSON - 040176-4979			
BYGGT Á AÐALUPPDRATTUM - DAGS: 16.09.2021					
Máv.	1:50	Heiðar Jónsson Byggingateknifráðingur BS.c Lögjafur í gæðumálum		LÆKJARGATA 2	
Vöpun		Suðurláun 10 210 Garðabær 5.8936600 heidi@varmbodi.is st.650719-1210		220 HAFNARFJÖRDUR GRUNNMYND 1.HÆÐ SNJÓBRÆÐSULLAGNIR	
Hannad	GA	Teknad	GA	Yfirlit	HJ
Samþykkt	HJ	Dags	23.11.2021	Tekn. nr.	P-341
Verk nr.	3.220.001	Bláð nr.	B1		