

Þessa teikningu má hvorki fjölfáða né dreifa til þriðja aðila án okkar samþykkinga. Brot á höfundarrétti varfar við. Þessi teikningu má hvorki fjölfáða né dreifa til þriðja aðila án okkar samþykkinga.

FRAMHALD Á SLAUFU SJÁ
SÉRMYND AF PALLI 3. HÆÐ

SLAUF 5
PP - ø20 mm
L = 68 m


SLAUF 6
PP - ø25 mm
c/c - 250 mm
L = 135 m

SLAUF 7
PP - ø20 mm
L = 103 m


SLAUF 8
PP - ø25 mm
c/c - 250 mm
L = 136 m

SLAUF 9
PP - ø20 mm
L = 96 m

LYKILMYND:

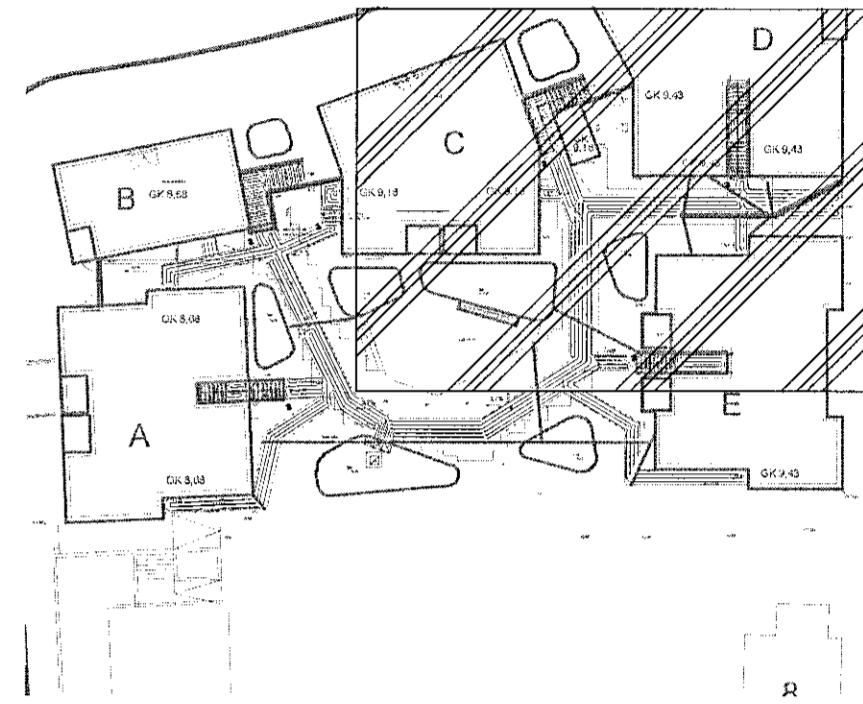

SKÝRINGAR
SJÁ TEIKNINGU P-300

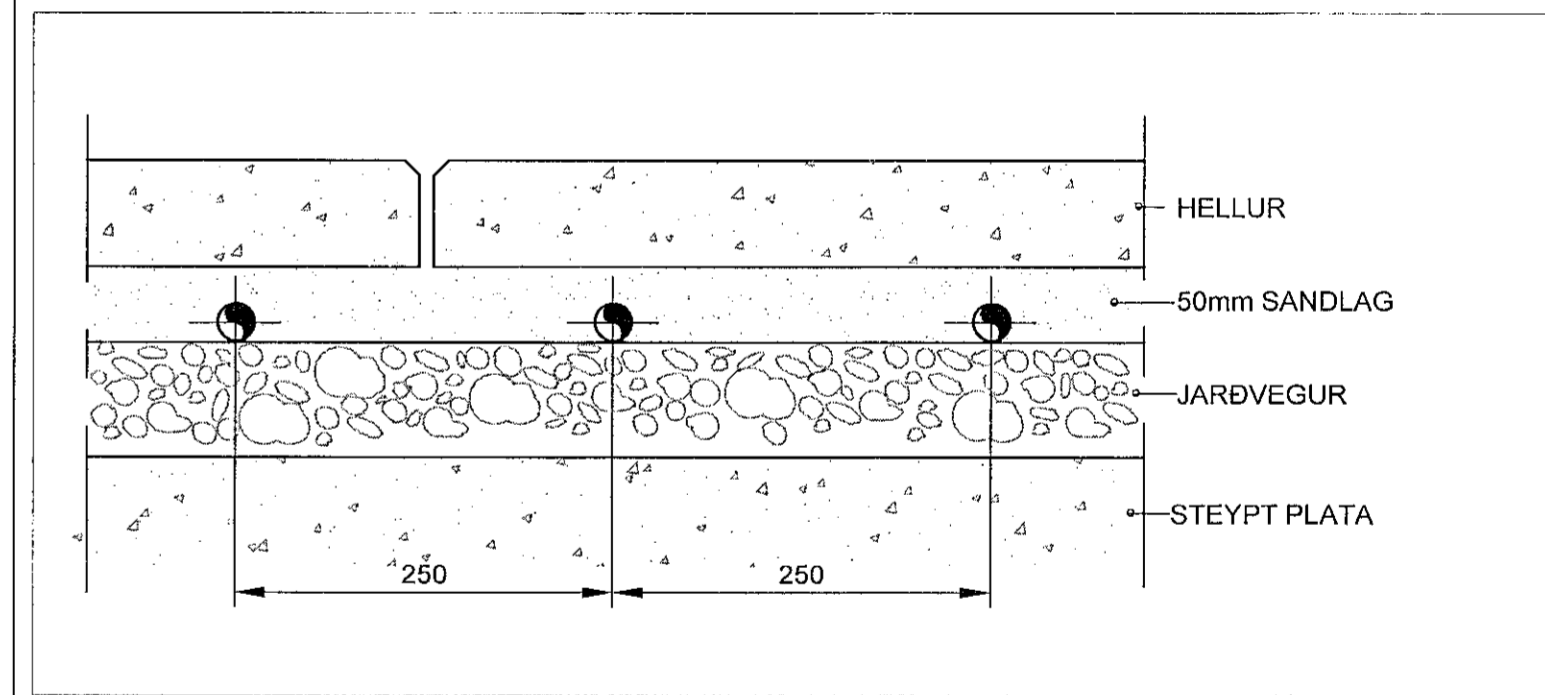

Br.	Dags.	Eðli breytingar	Br.	Yf.	Samþ.
DAGS. UNDIRSKRIFTAR	3/11/22	HEIDAR JONSSON - 220957-4039			
DAGS. UNDIRSKRIFTAR	3/11/22	HÖNNUNARSTJÓRI KRISTJAN ÖRN KIARTANSSON - 040176-4979			
BYGGT Á ADALUPPRÁTTUM - DAGS: 16.09.2021					
Máv.	1:50	Heiðar Jónsson Bygginguleikfræðingur BS o. Lögfræðingur lögfræðingur	LÆKJARGATA 2		
Vörpun		Varmbodi Sæbúðvegur 10 210 Garðabær S 8936900 heidar@varmbodi.is tlf. 630719-1270	220 HAFNARFJÖRDUR GRUNNMYND 1.HÆÐ SNJÖBRÆÐSLULAGNIR		
Hannað	Teiknað	Yfirfarið	Samþykkt	Dags.	Teikn. nr.
GÁ	GÁ	HJ	HJ	23.11.2021	P-343
					Verk nr. 3220.001 Blad nr. B1