
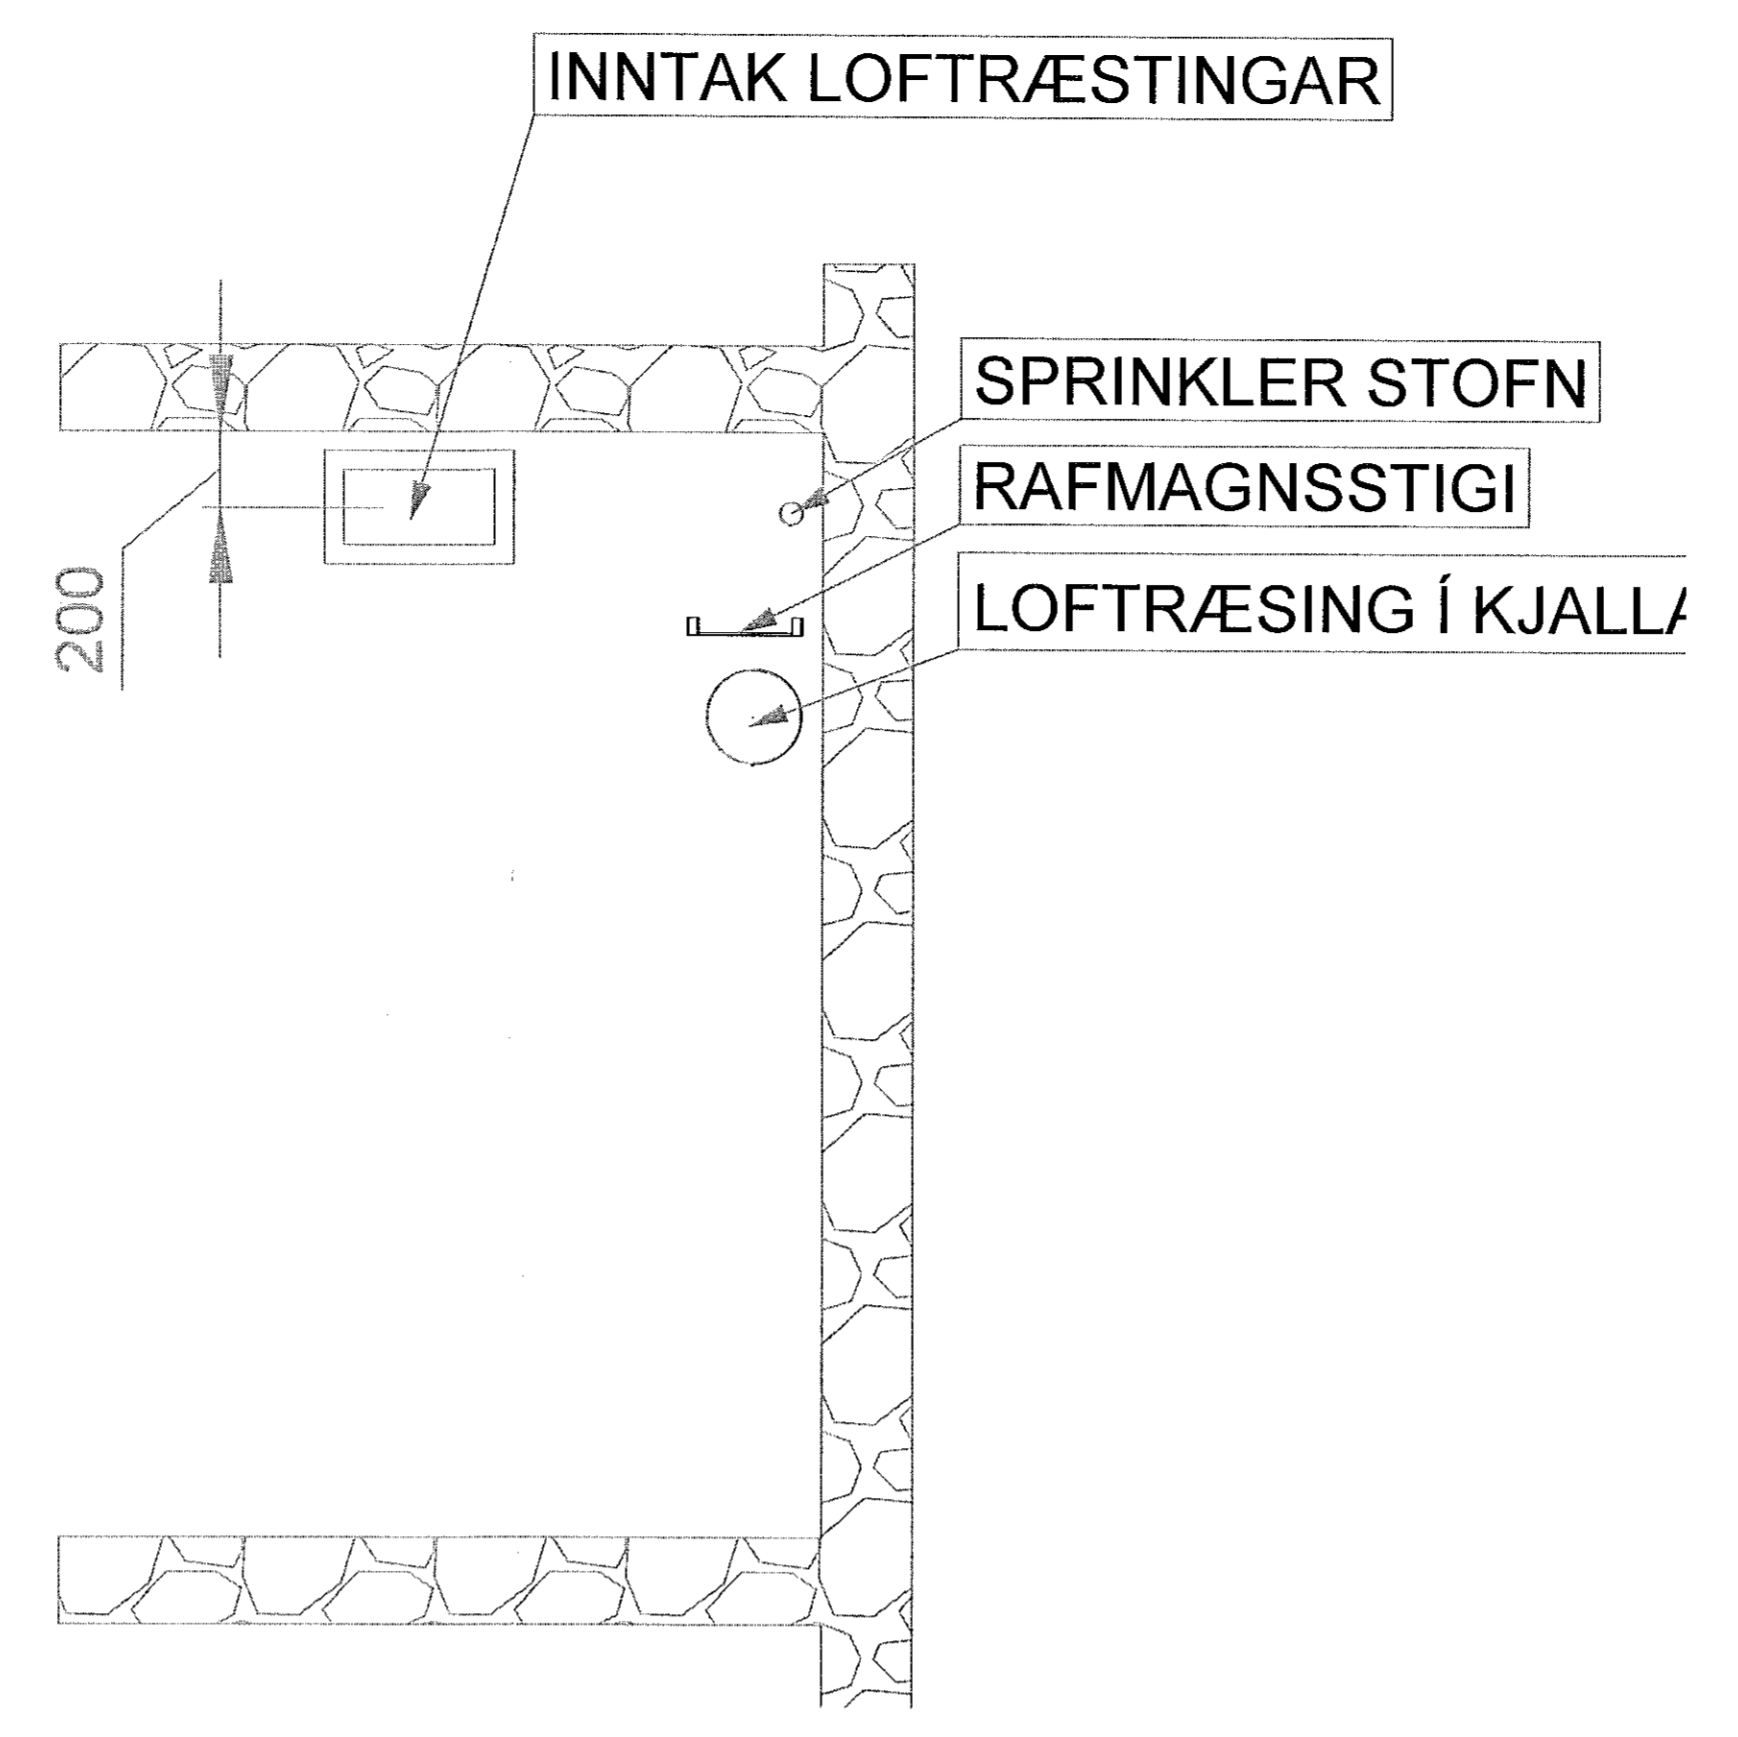



Samþykkt þann
11. jan. 2021
f.h. byggingarfulltrúans í Hafnarfirði
Hjálmar A. Jónsson
1:100

BAKRÁS HITAKERFIS
FRAMRÁS HITAKERFIS
HRINGRÁS HEITAVATNS
STOFN HEITT NEYSLUVATNS
STOFN KALTS NEYSLUVATNS
LOFTRÆSING ÚR RÝMUM

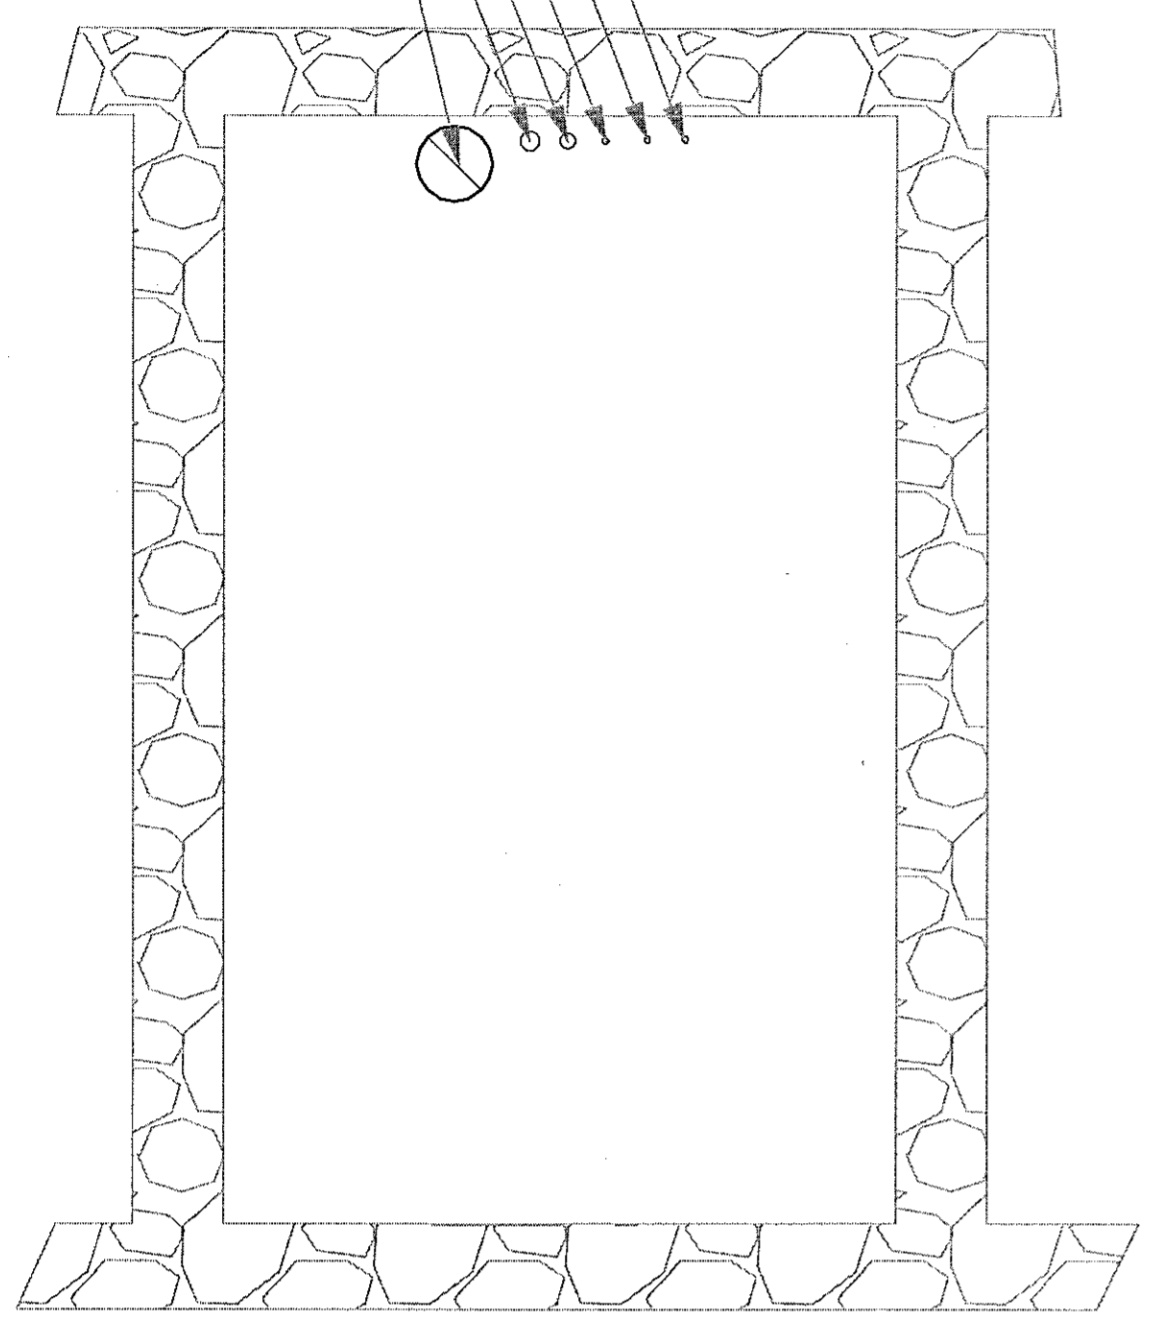

BAKRÁS HITAKERFIS
FRAMRÁS HITAKERFIS
HEIT NEYSLUVATNS
KALT NEYSLUVATNS

BAKRÁS HITAKERFIS
FRAMRÁS HITAKERFIS
HRINGRÁS HEITAVATNS
STOFN HEITS NEYSLUVATNS
STOFN KALTS NEYSLUVATNS
FRÁRENNSLI

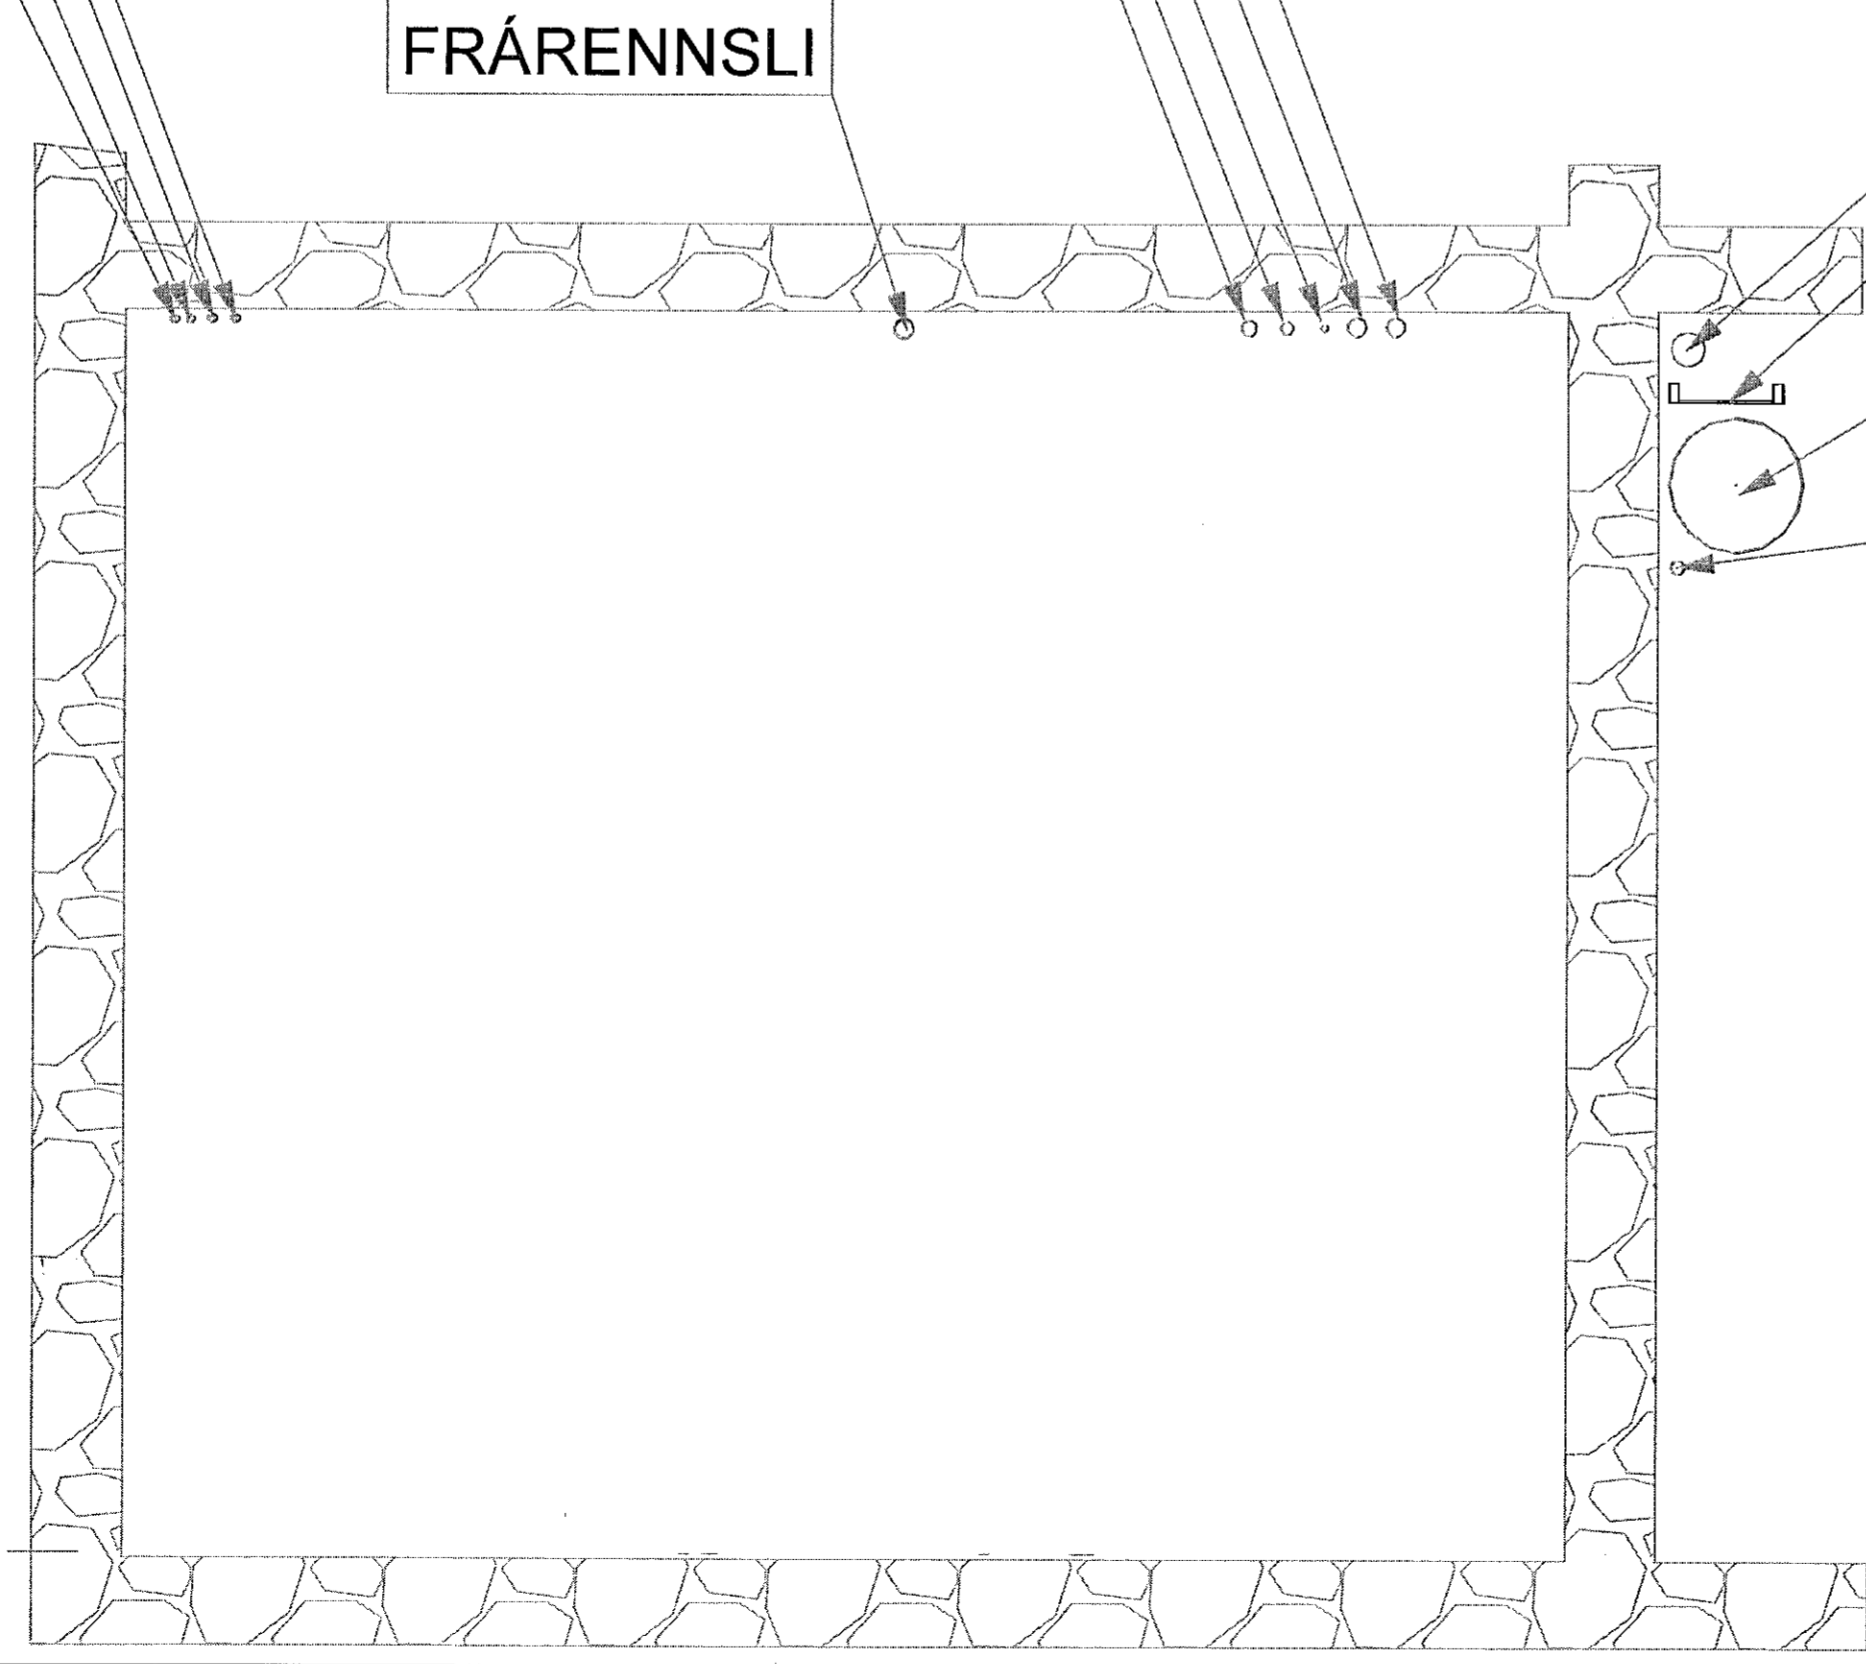

SPRINKLER STOFN
RAFMAGNSSTIGI
LOFTRÆSING Í KJALLARA
BRUNASLÖNGULÖGN

Þessa teikningu má hvarki fjálfalda né dreifa til þriðja aðila án okkar samþykkingar. Brot á höfundarrétti varfar v/7 lög.

Br.	Dags.	EM breytingar	Br.	Yf.	Samþ.
DAGS. UNDIRSKRIFTAR		3/7 22			
DAGS. UNDIRSKRIFTAR		3/7 22			
BYGGT Á AÐALUPPDRATTUM - DAGS: - UTGÁFA:					
Máv.	1:100	Hólar Jónsson Byggingafræðingur BSc Lögfráðingur		LÆKJARGATA 2	
Vopun		Varmbodi Suðurláman 10 210 Garðabær 3.8936900 Heilar@varmbodi.is 41.5307 70-1210		220 - HAFNARFJÖRDUR SÉRMYND SNID	
Hannad	GÁ	Teknad	GÁ	Yfirskil	HJ
				Samþykkt	HJ
				Dags	09.09.2021
				Tekn. nr.	P - 361
				Veik nr.	3.220.001
				Bláð nr.	B1