

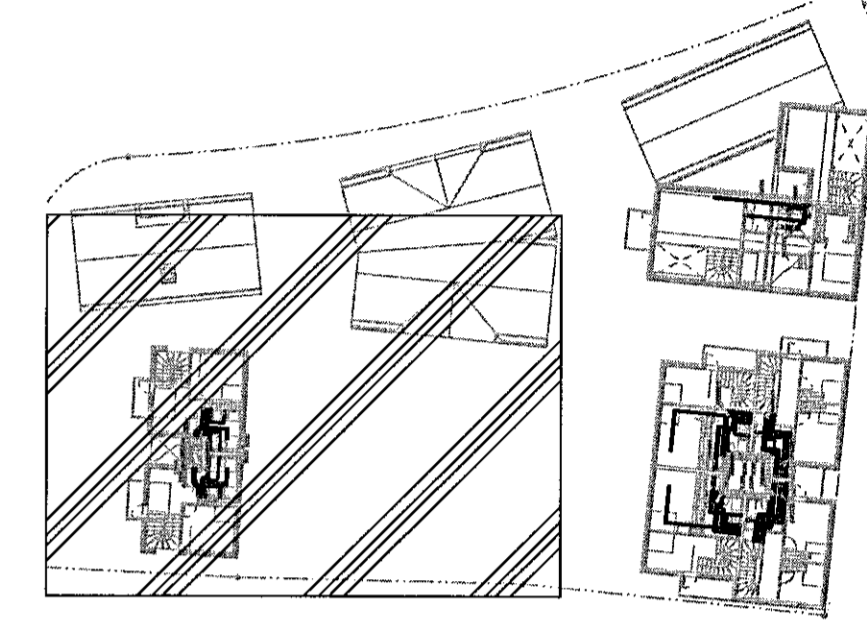
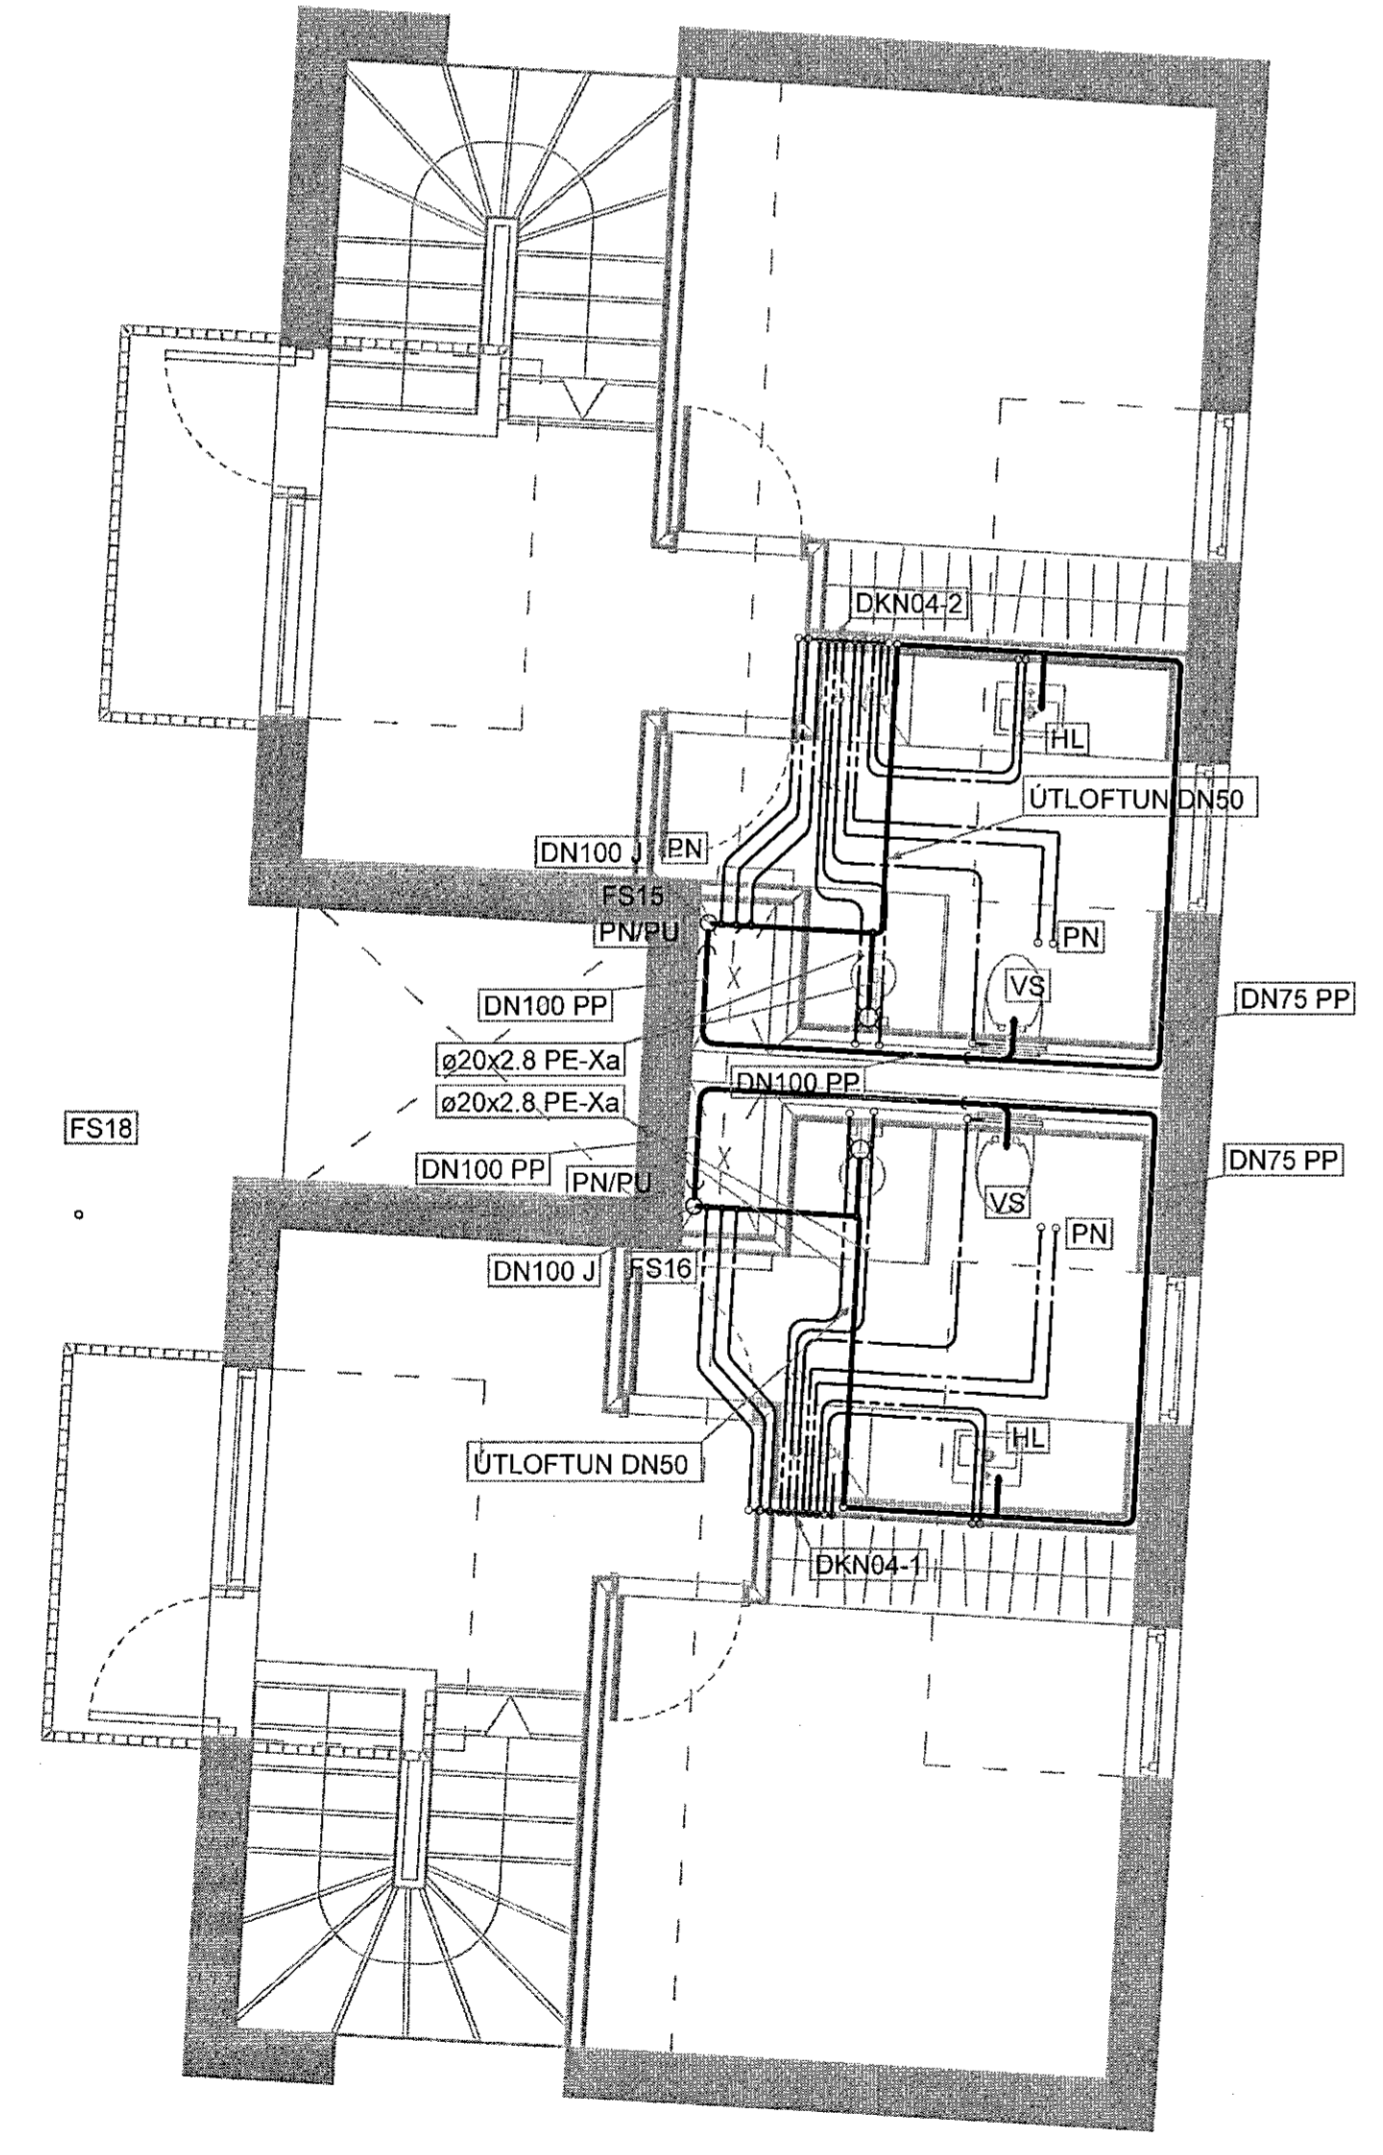


Samþykkt þann
11. jan. 2021
Eh. byggingarfulltrúans í Hafnarfjörð
Hjálmar A. Jónsson
HNA S

LYKILMYND:

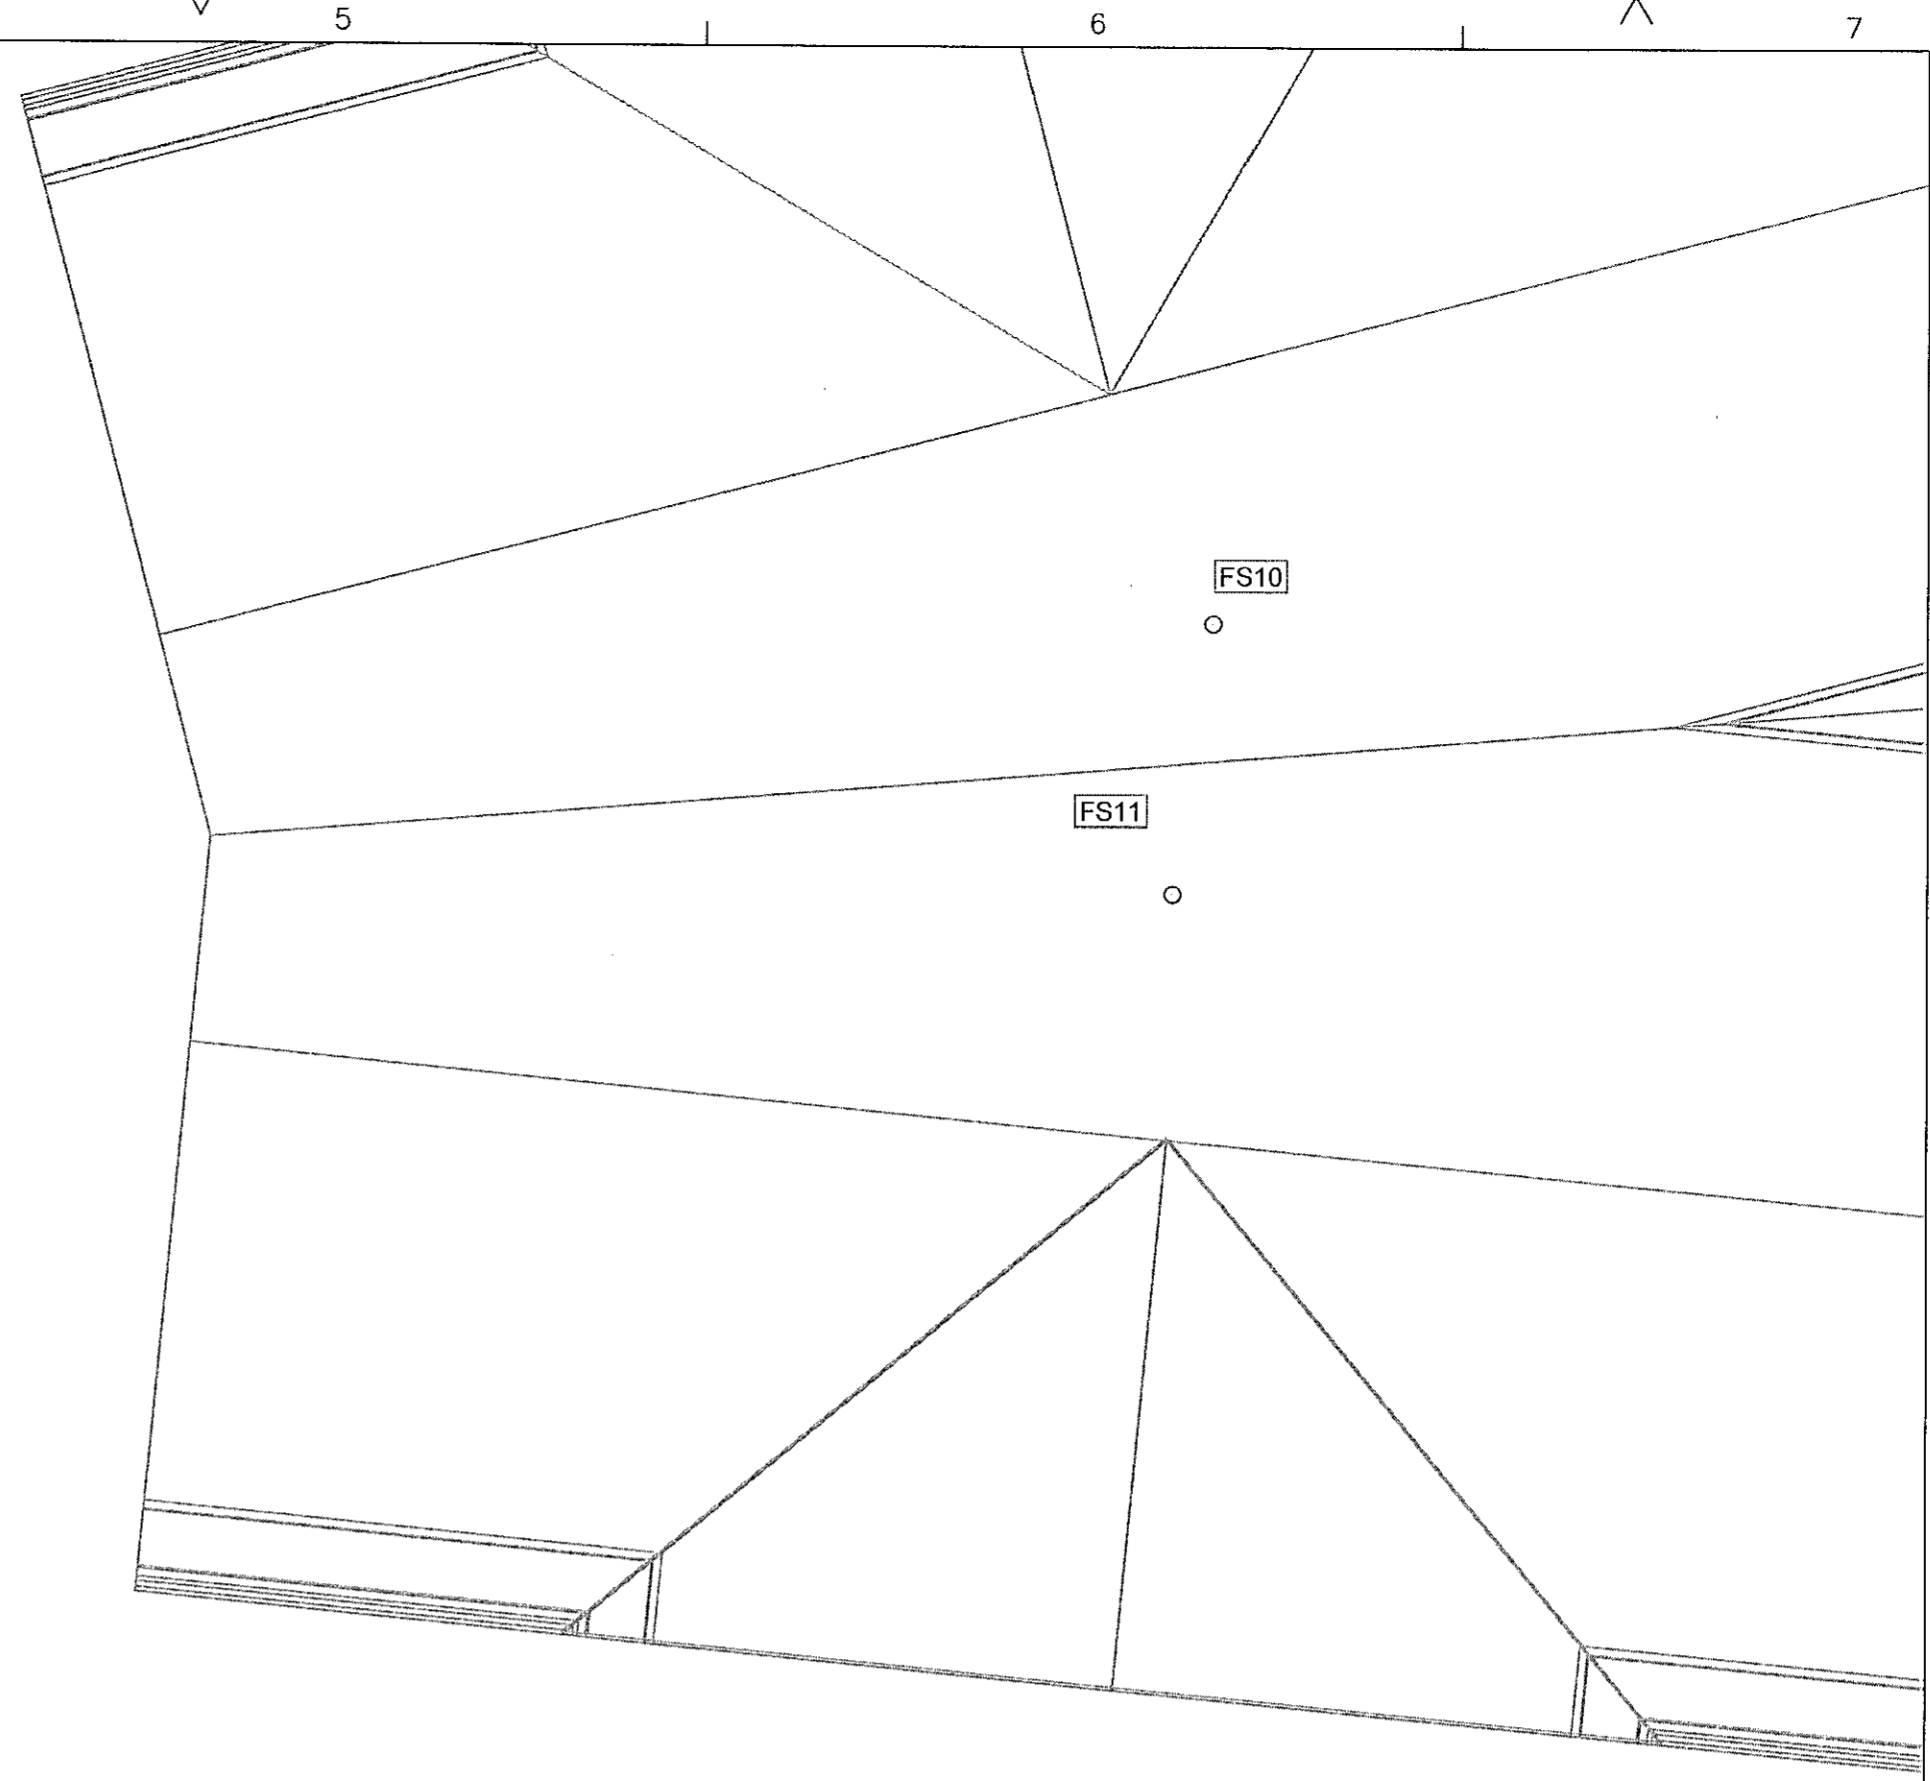

SKÝRINGAR:
ALLAR ÖMERKTAR LAGNIR ERU Ø16 PEX-A RÖR Í RÖR PÍPUR
SJÁ AÐRAR SKÝRINGAR Á P-300

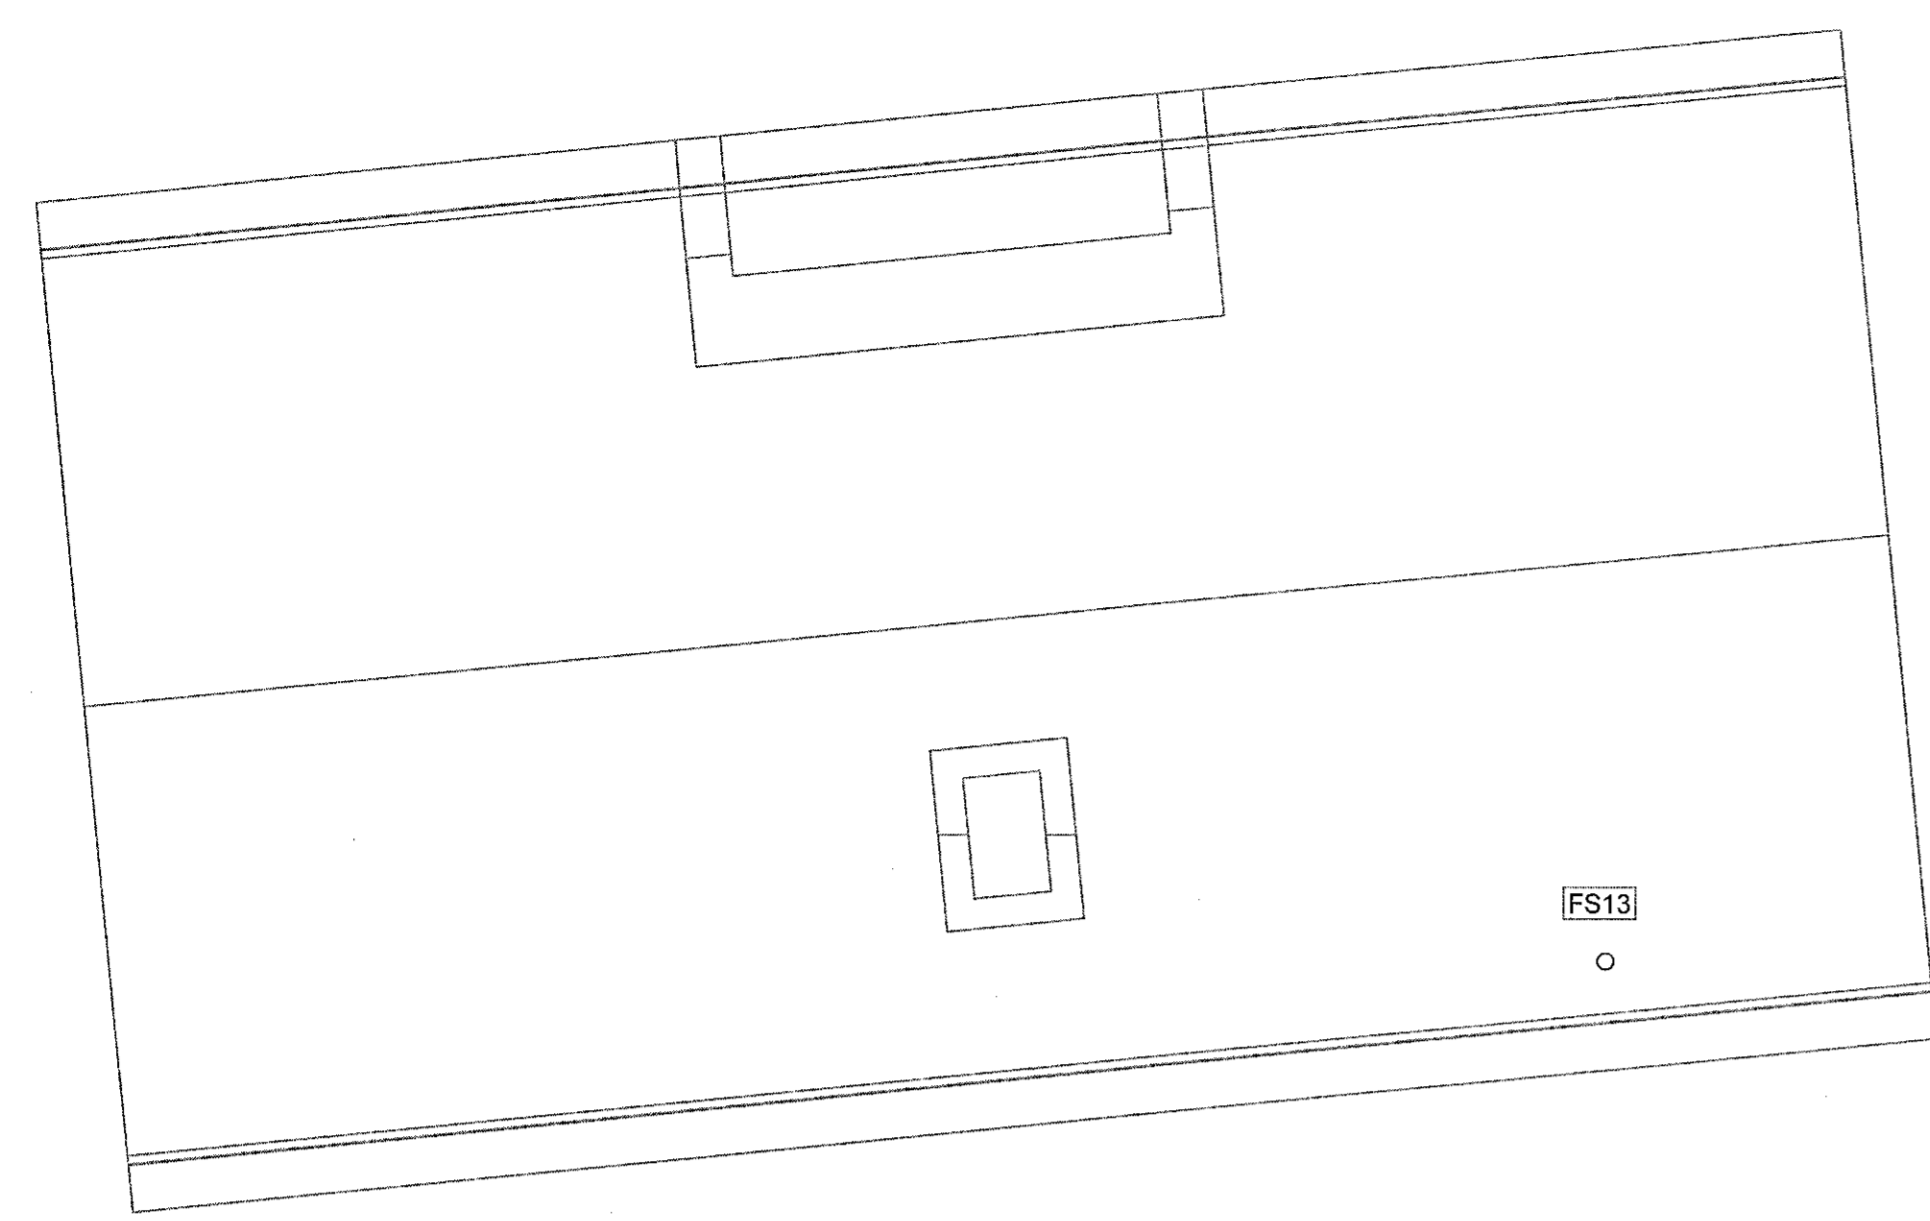

Þessa teikningu með hvorki fjálfalder né ástífa til þessa eða öðru samþykktis. Brot á húsnæðisreglur varfar við lög.

Br.	Dags.	EM breytingar	Br.	Yr.	Samþ.
DAGS. UNDIRSKRIFTAR	3/1 22	HEIÐAR JÓNSSON - 220657-4039			
DAGS. UNDIRSKRIFTAR	3/1 22	HÖNNUNARSTJÓRI KRISTJAN ÖRN KJARTANSSON - 040176-4979			
BYGGT Á AÐALUÐPRÁTTUM - DAGS: 16.09.2021					
Mkv.	1:50	Heiðar Jónsson Byggingateknifráedgjar BS.c Lögfráur tagnahöfnuður	LÆKJARGATA 2		
Vörpun		Varmbodi Substrauun 10 210 Garðabær, S 8506900 hedar@varmbodi.is tel. 507151270	220 - HAFNARFJÖRDUR GRUNNMYND HREINLETISLAGNIR 4 HÆÐ		
Hannad	GÁ	Teiknað	GÁ	Yfirfarið	HJ
		Samþykkt	HJ	Dags.	29.11.2021
		Teikn. nr.	P - 219	Verk nr.	3.220.001
		Blað nr.	B1		