




E SNIÐ
1:20

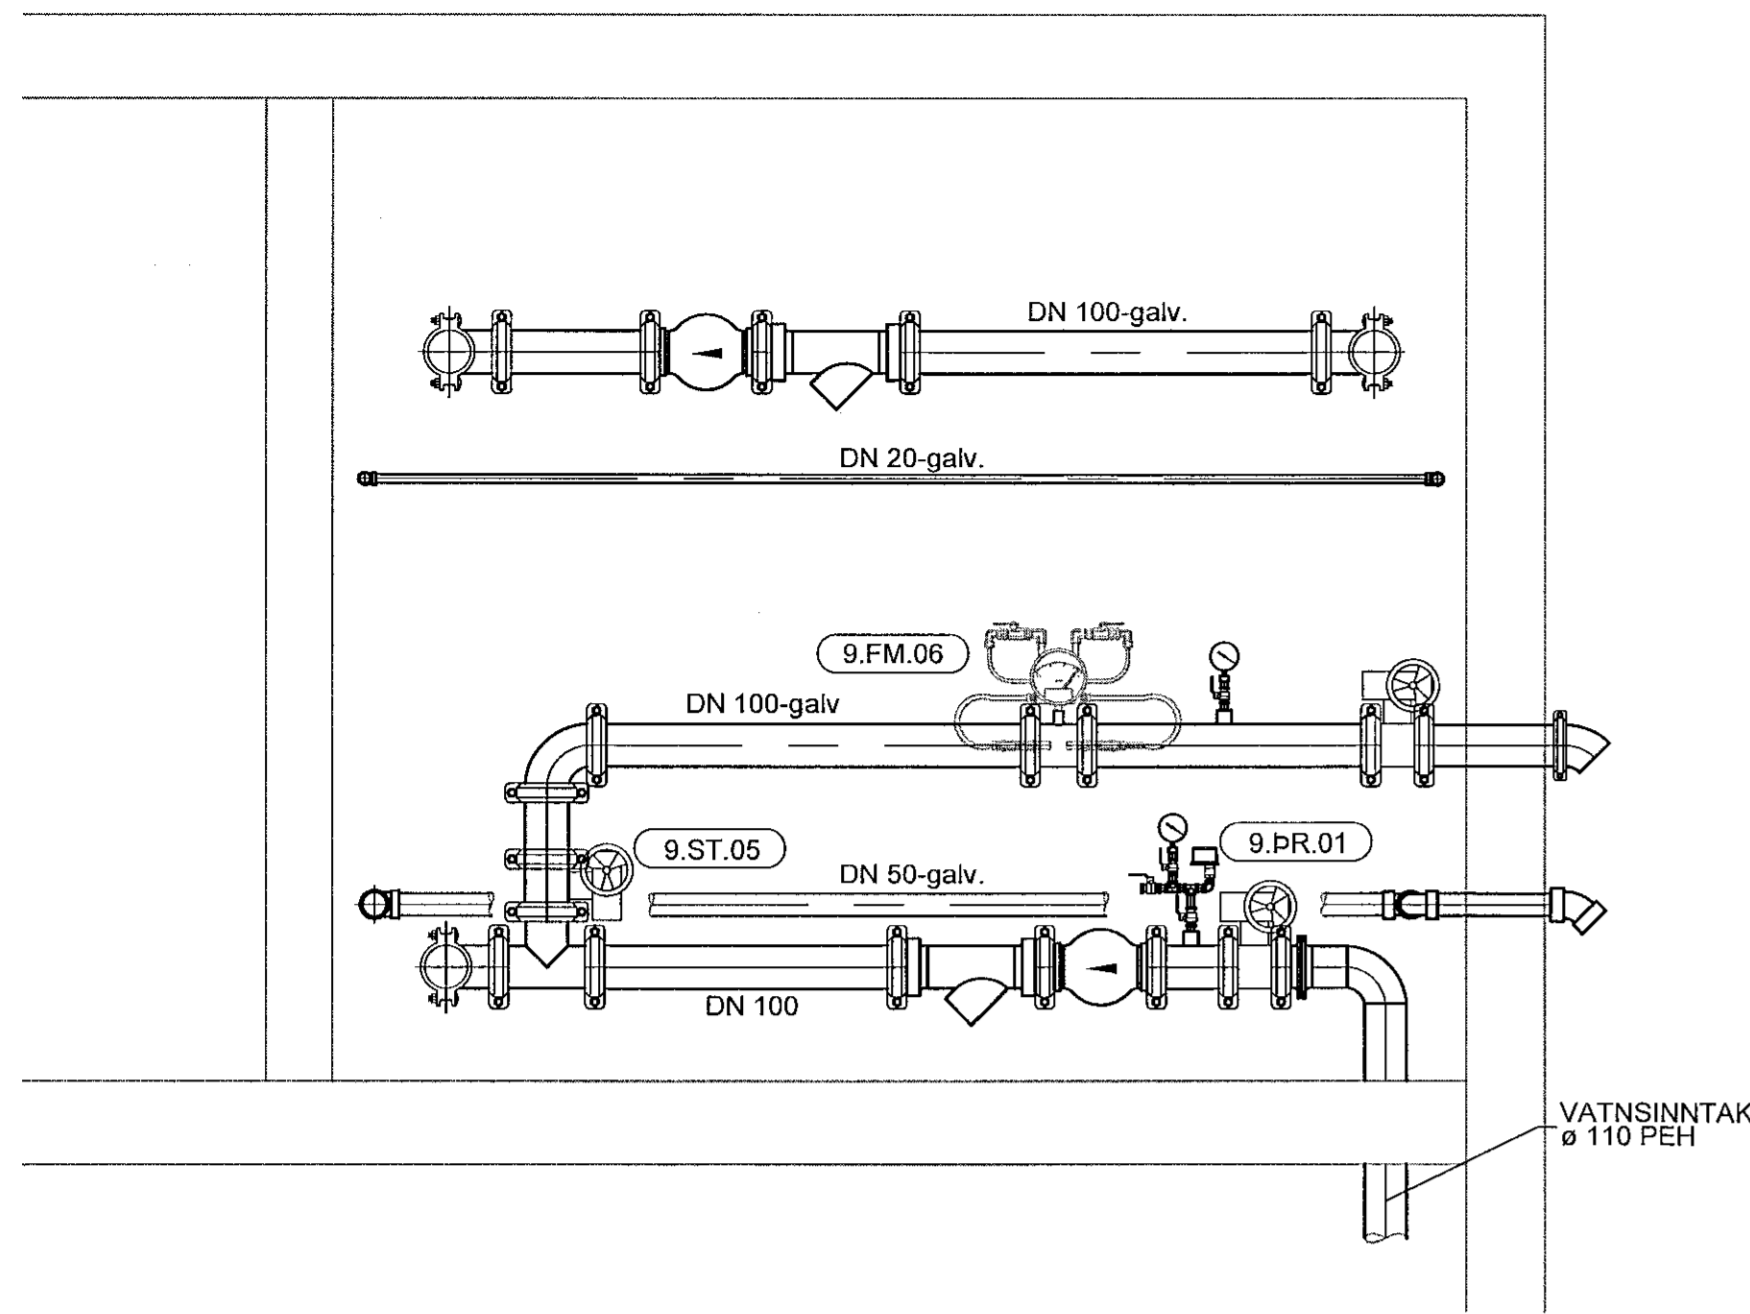


C SNIÐ
1:20

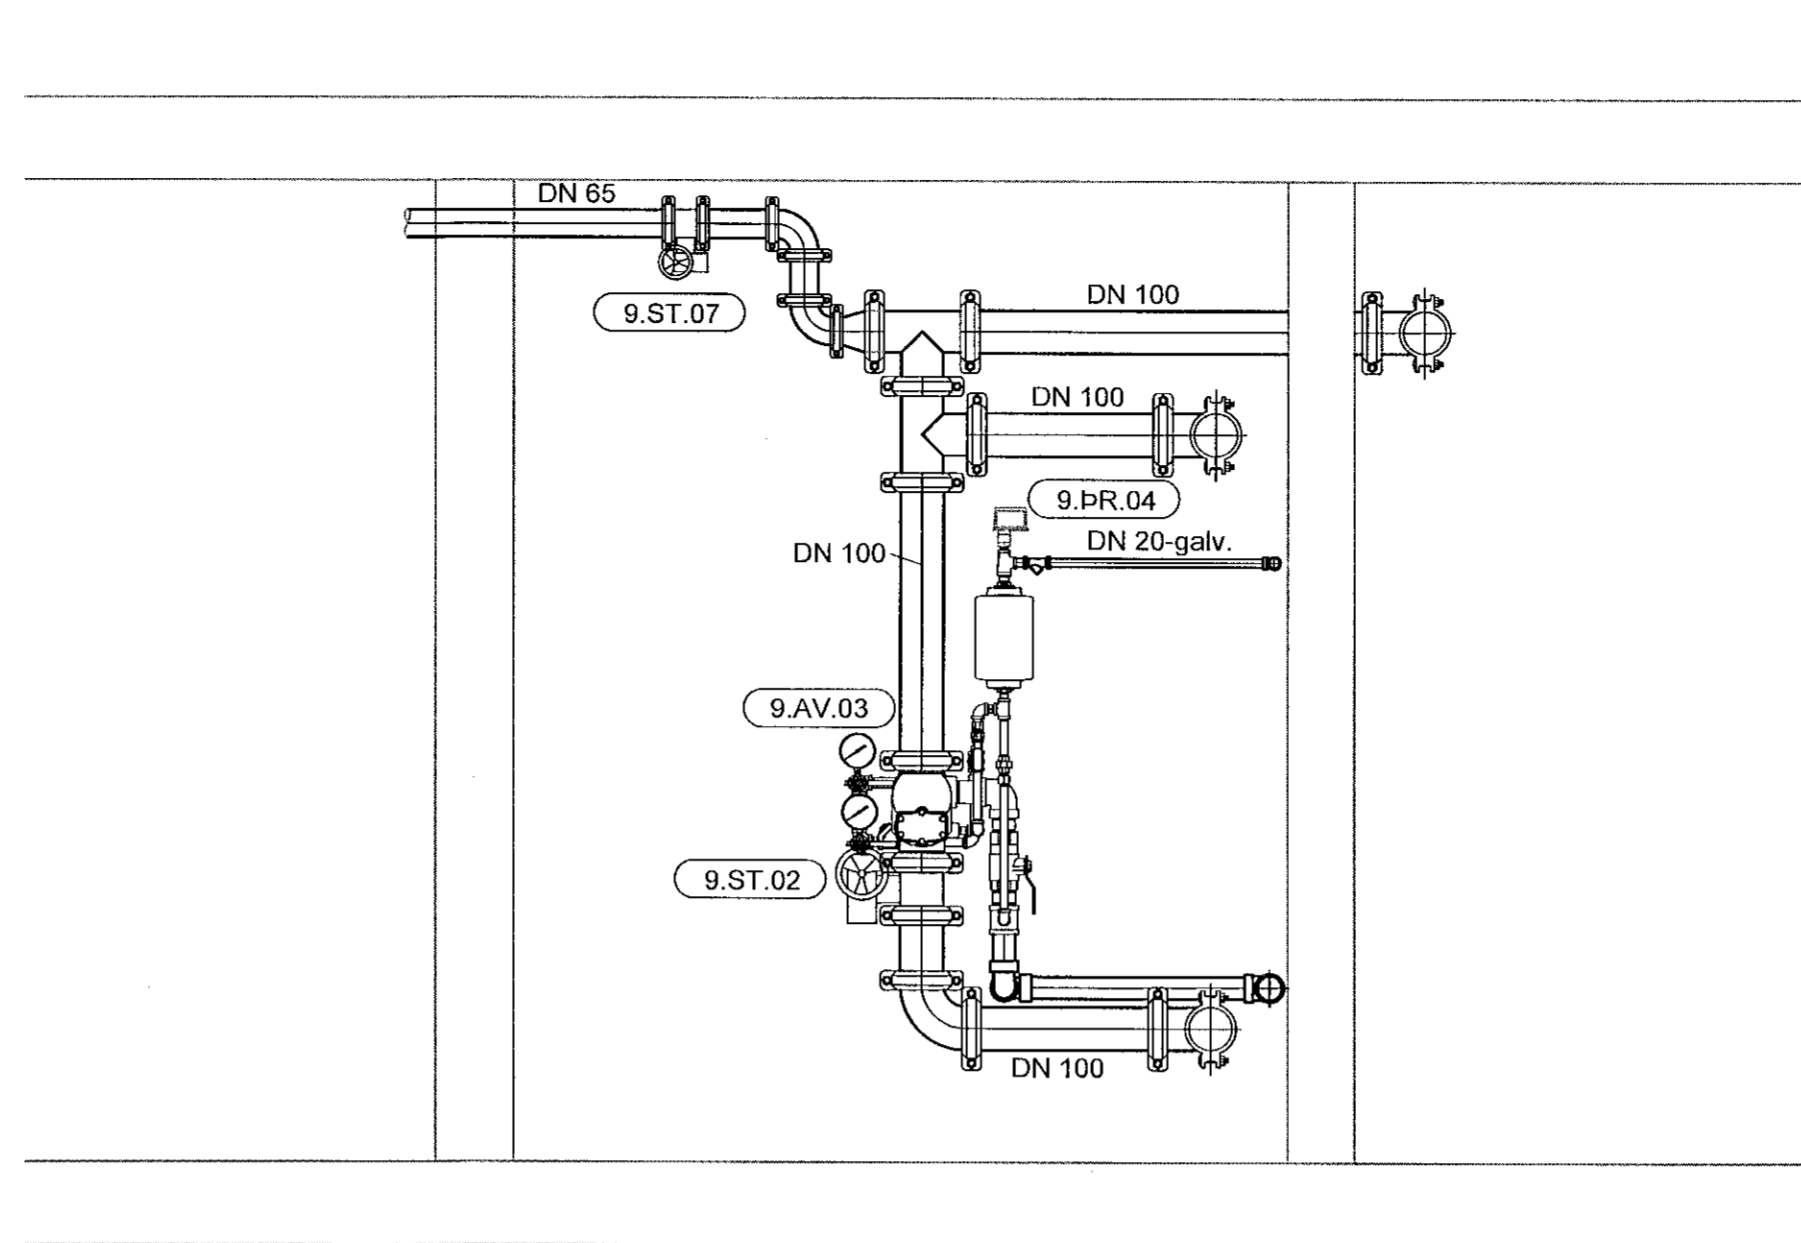

D SNIÐ
1:20

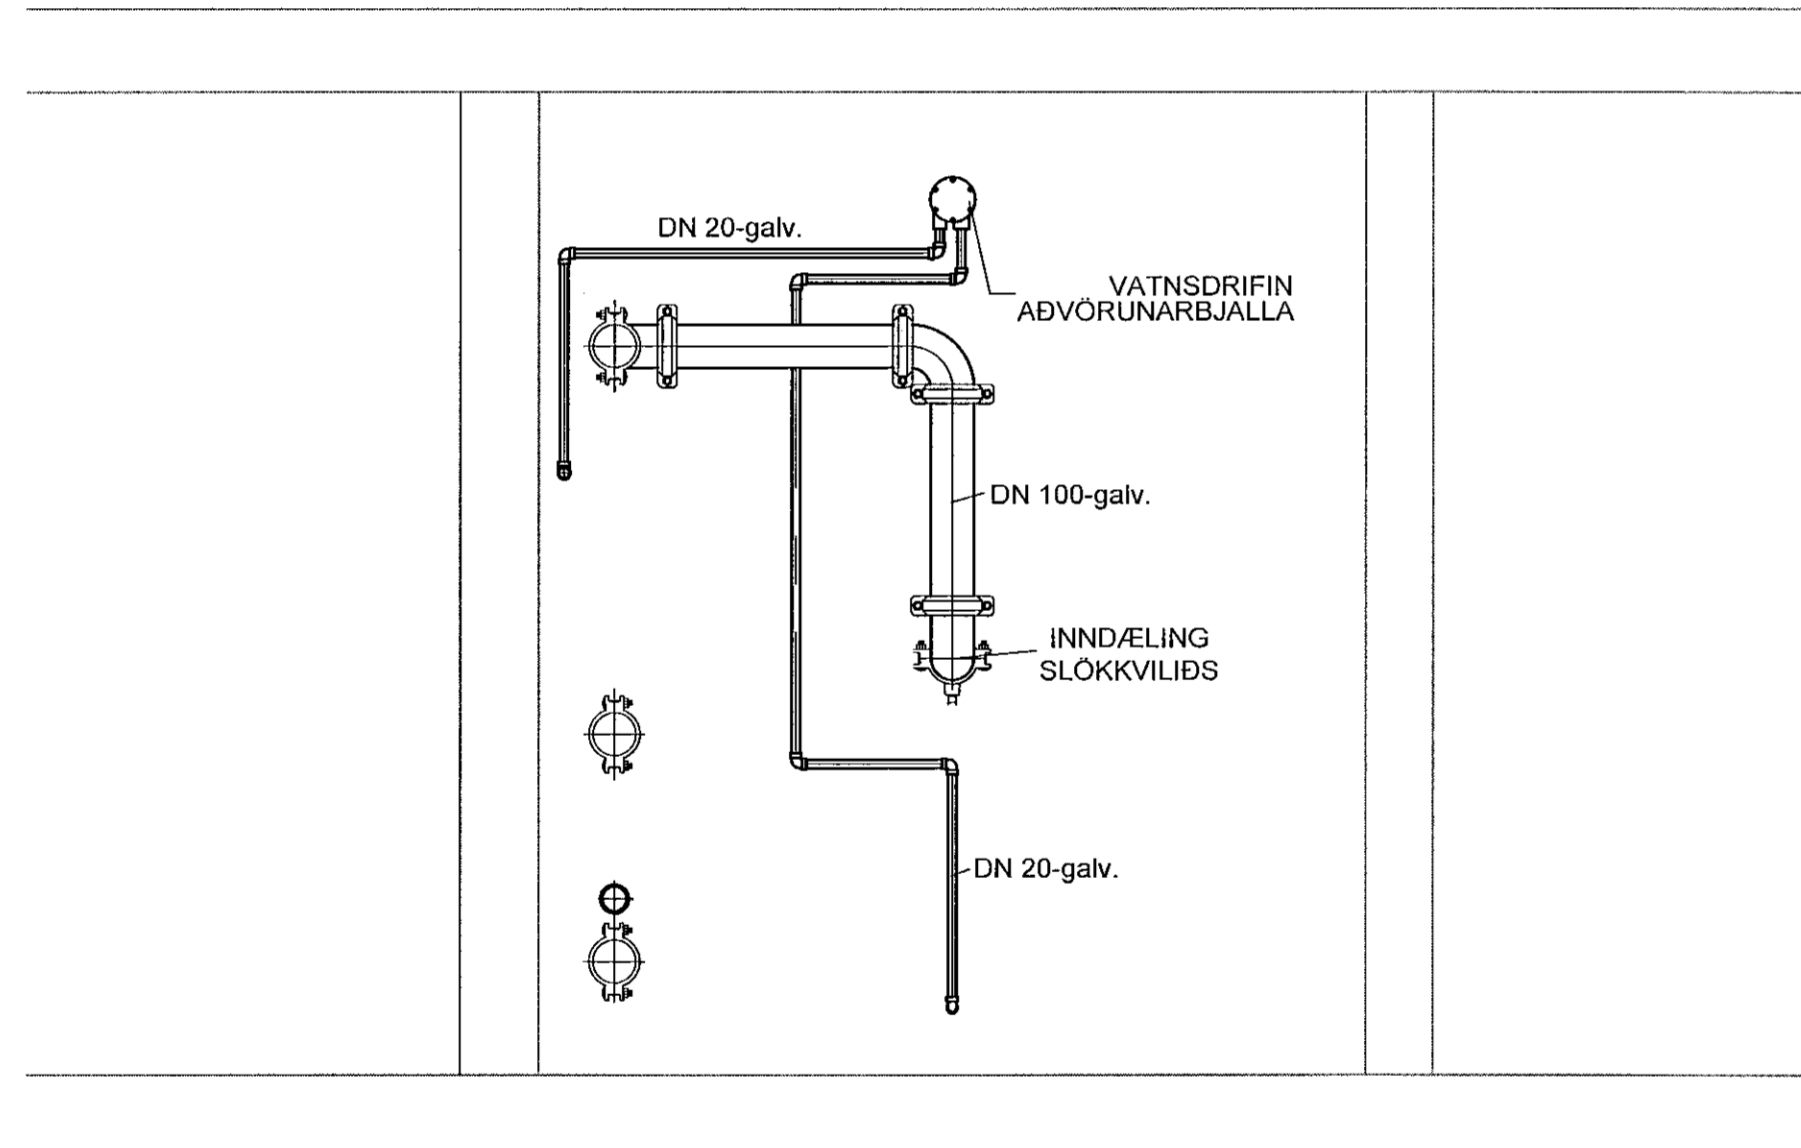

INNTAKSKLEFI
1:20

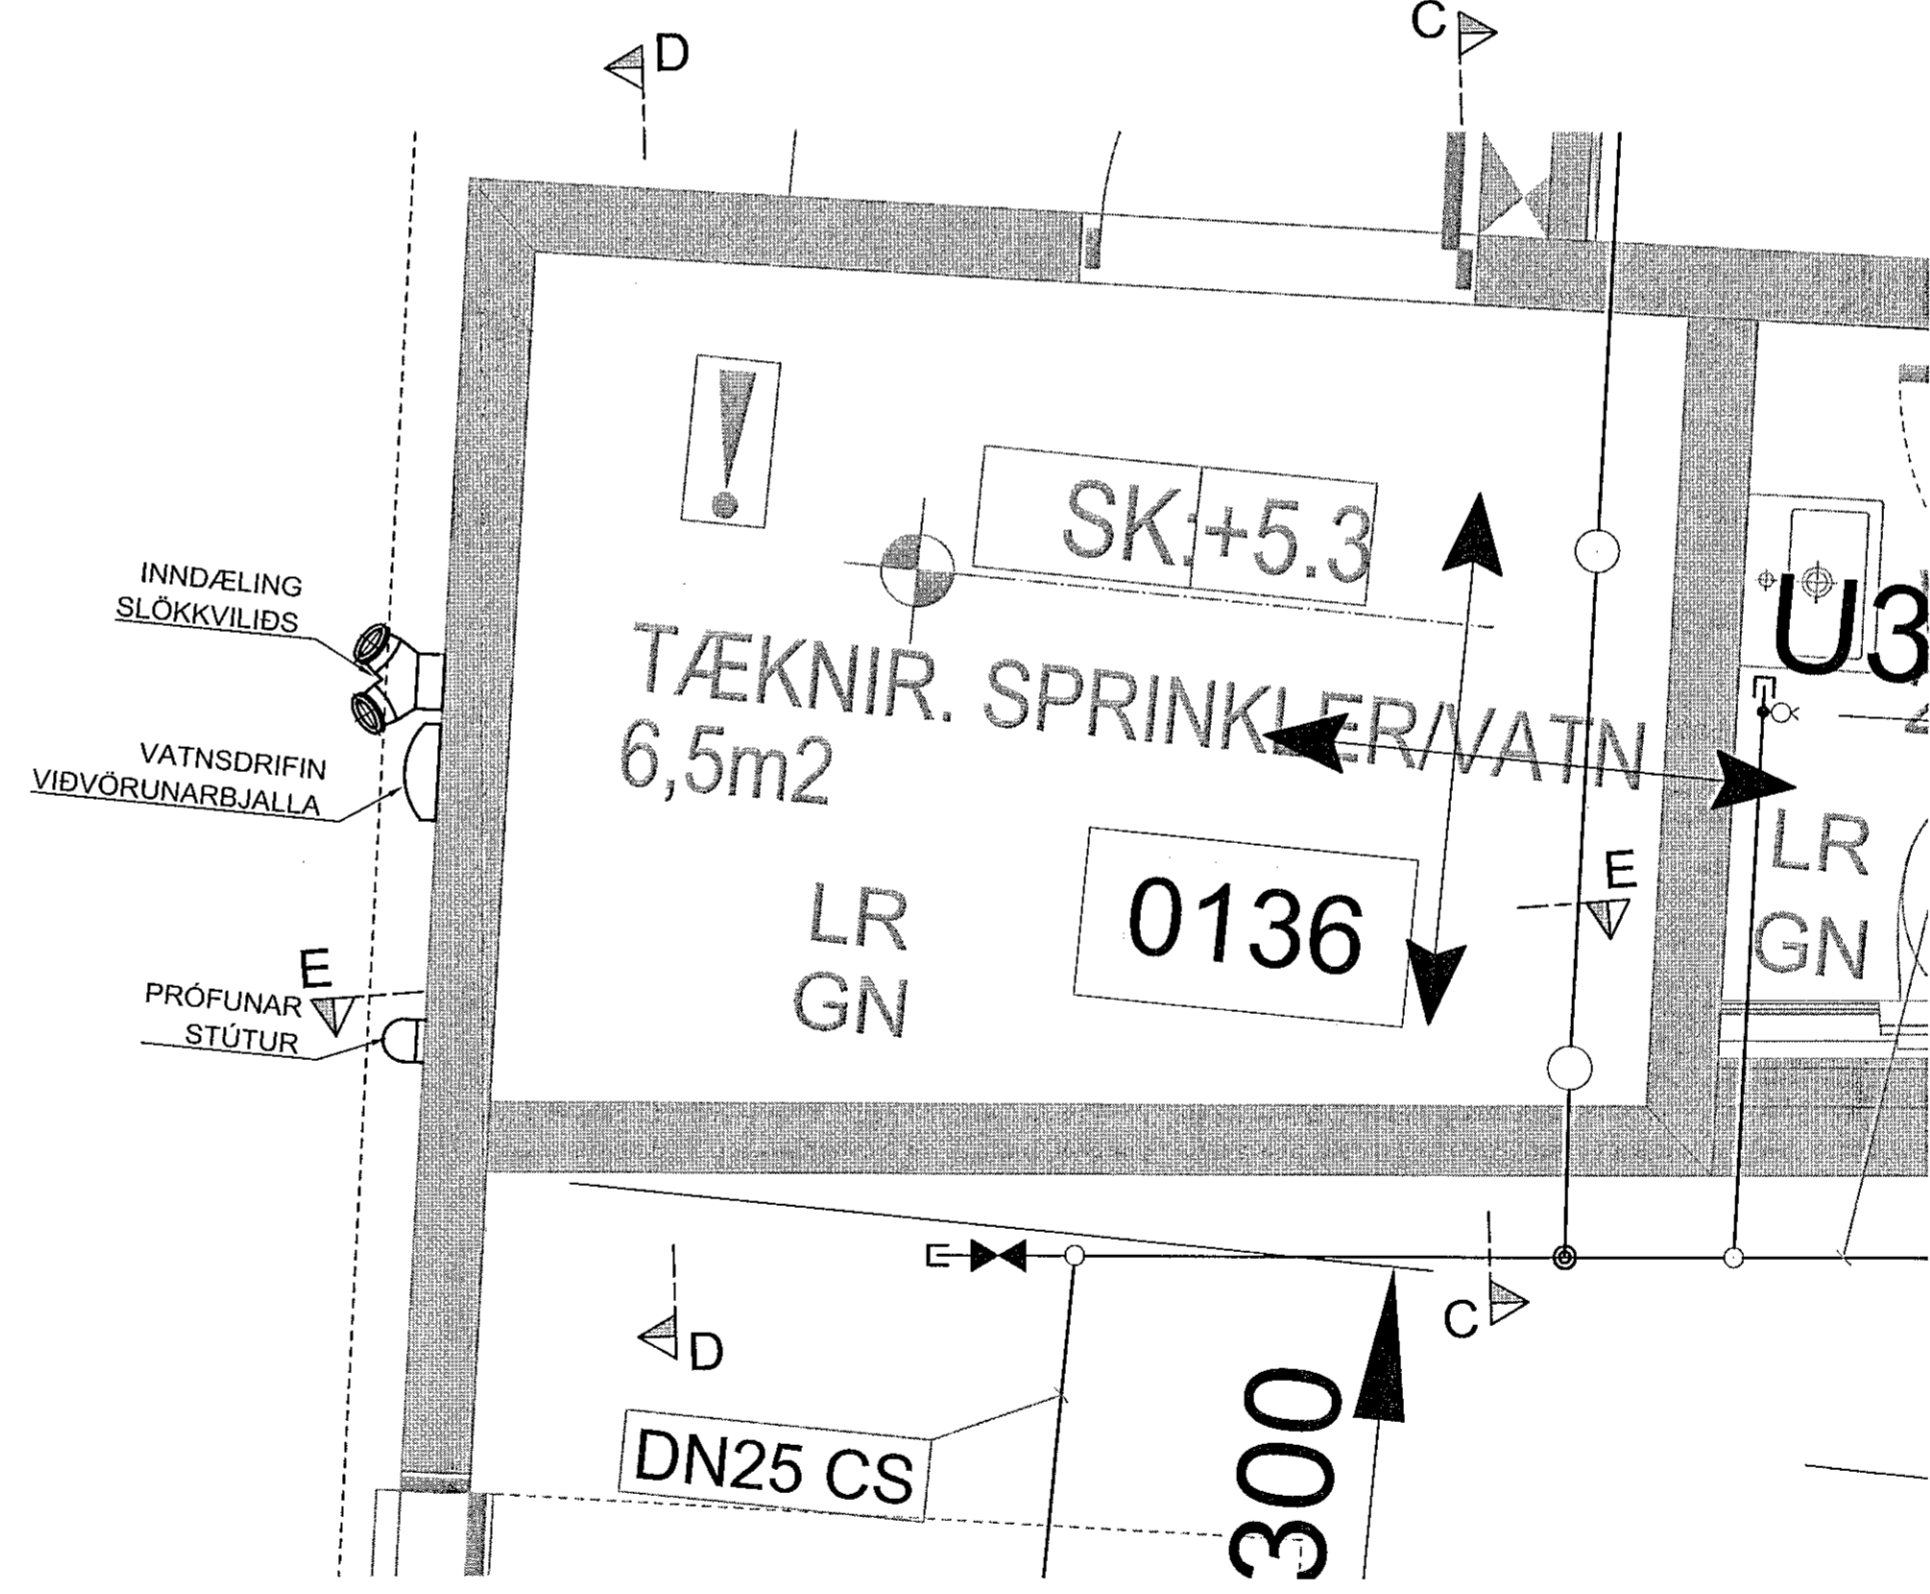

Samþykkt þann
11. jan. 2021
F.h. byggingarfulltrúans í Hafnarfirði
Hjalmar A. Jónsson
HAJ

Þessa teikningu með hvarki fjálfélda né dreifa til. Þetta er aðila án aukar samþykkis. Brot & höfundaréttir varðar við lög.

Br.	Dags.	Eðli breytingar	Br.	Yf.	Samþ.
DAGS. UNDIRSKRIFAR	11.22	HEIDAR JÓNSSON - 220957-4039			
DAGS. UNDIRSKRIFAR	11.22	HÖNNUNARSTJÓRI KRISTJAN ÖRN KJARTANSSON - 040176-4979			
BYGGT A ADALUPPRÁTTUM - DAGS: 16.09.2021					
Mív.	1:100	Heidar Jónsson Byggingaáskrifstofa BS.e Löglaugar saguhönnuður.		LÆKJARGATA 2	
Vöppun		Stúfurhúsi 10 210 Garðabæ 8 8936600 heidar@varmbodi.is kt.630719-1270		220 - HAFNARFJÖRDUR SÉRMYND SLOKKVIKERFI	
Hannat?	Teiknat?	Yfirrit?	Samþykkt	Dags.	Teikn. nr.
Slp	Slp	HJ	HJ	17.11.2021	P - 403
					Verk. nr. 3.220.001 Bláfr. nr.