



GRUNNMYND 1:500

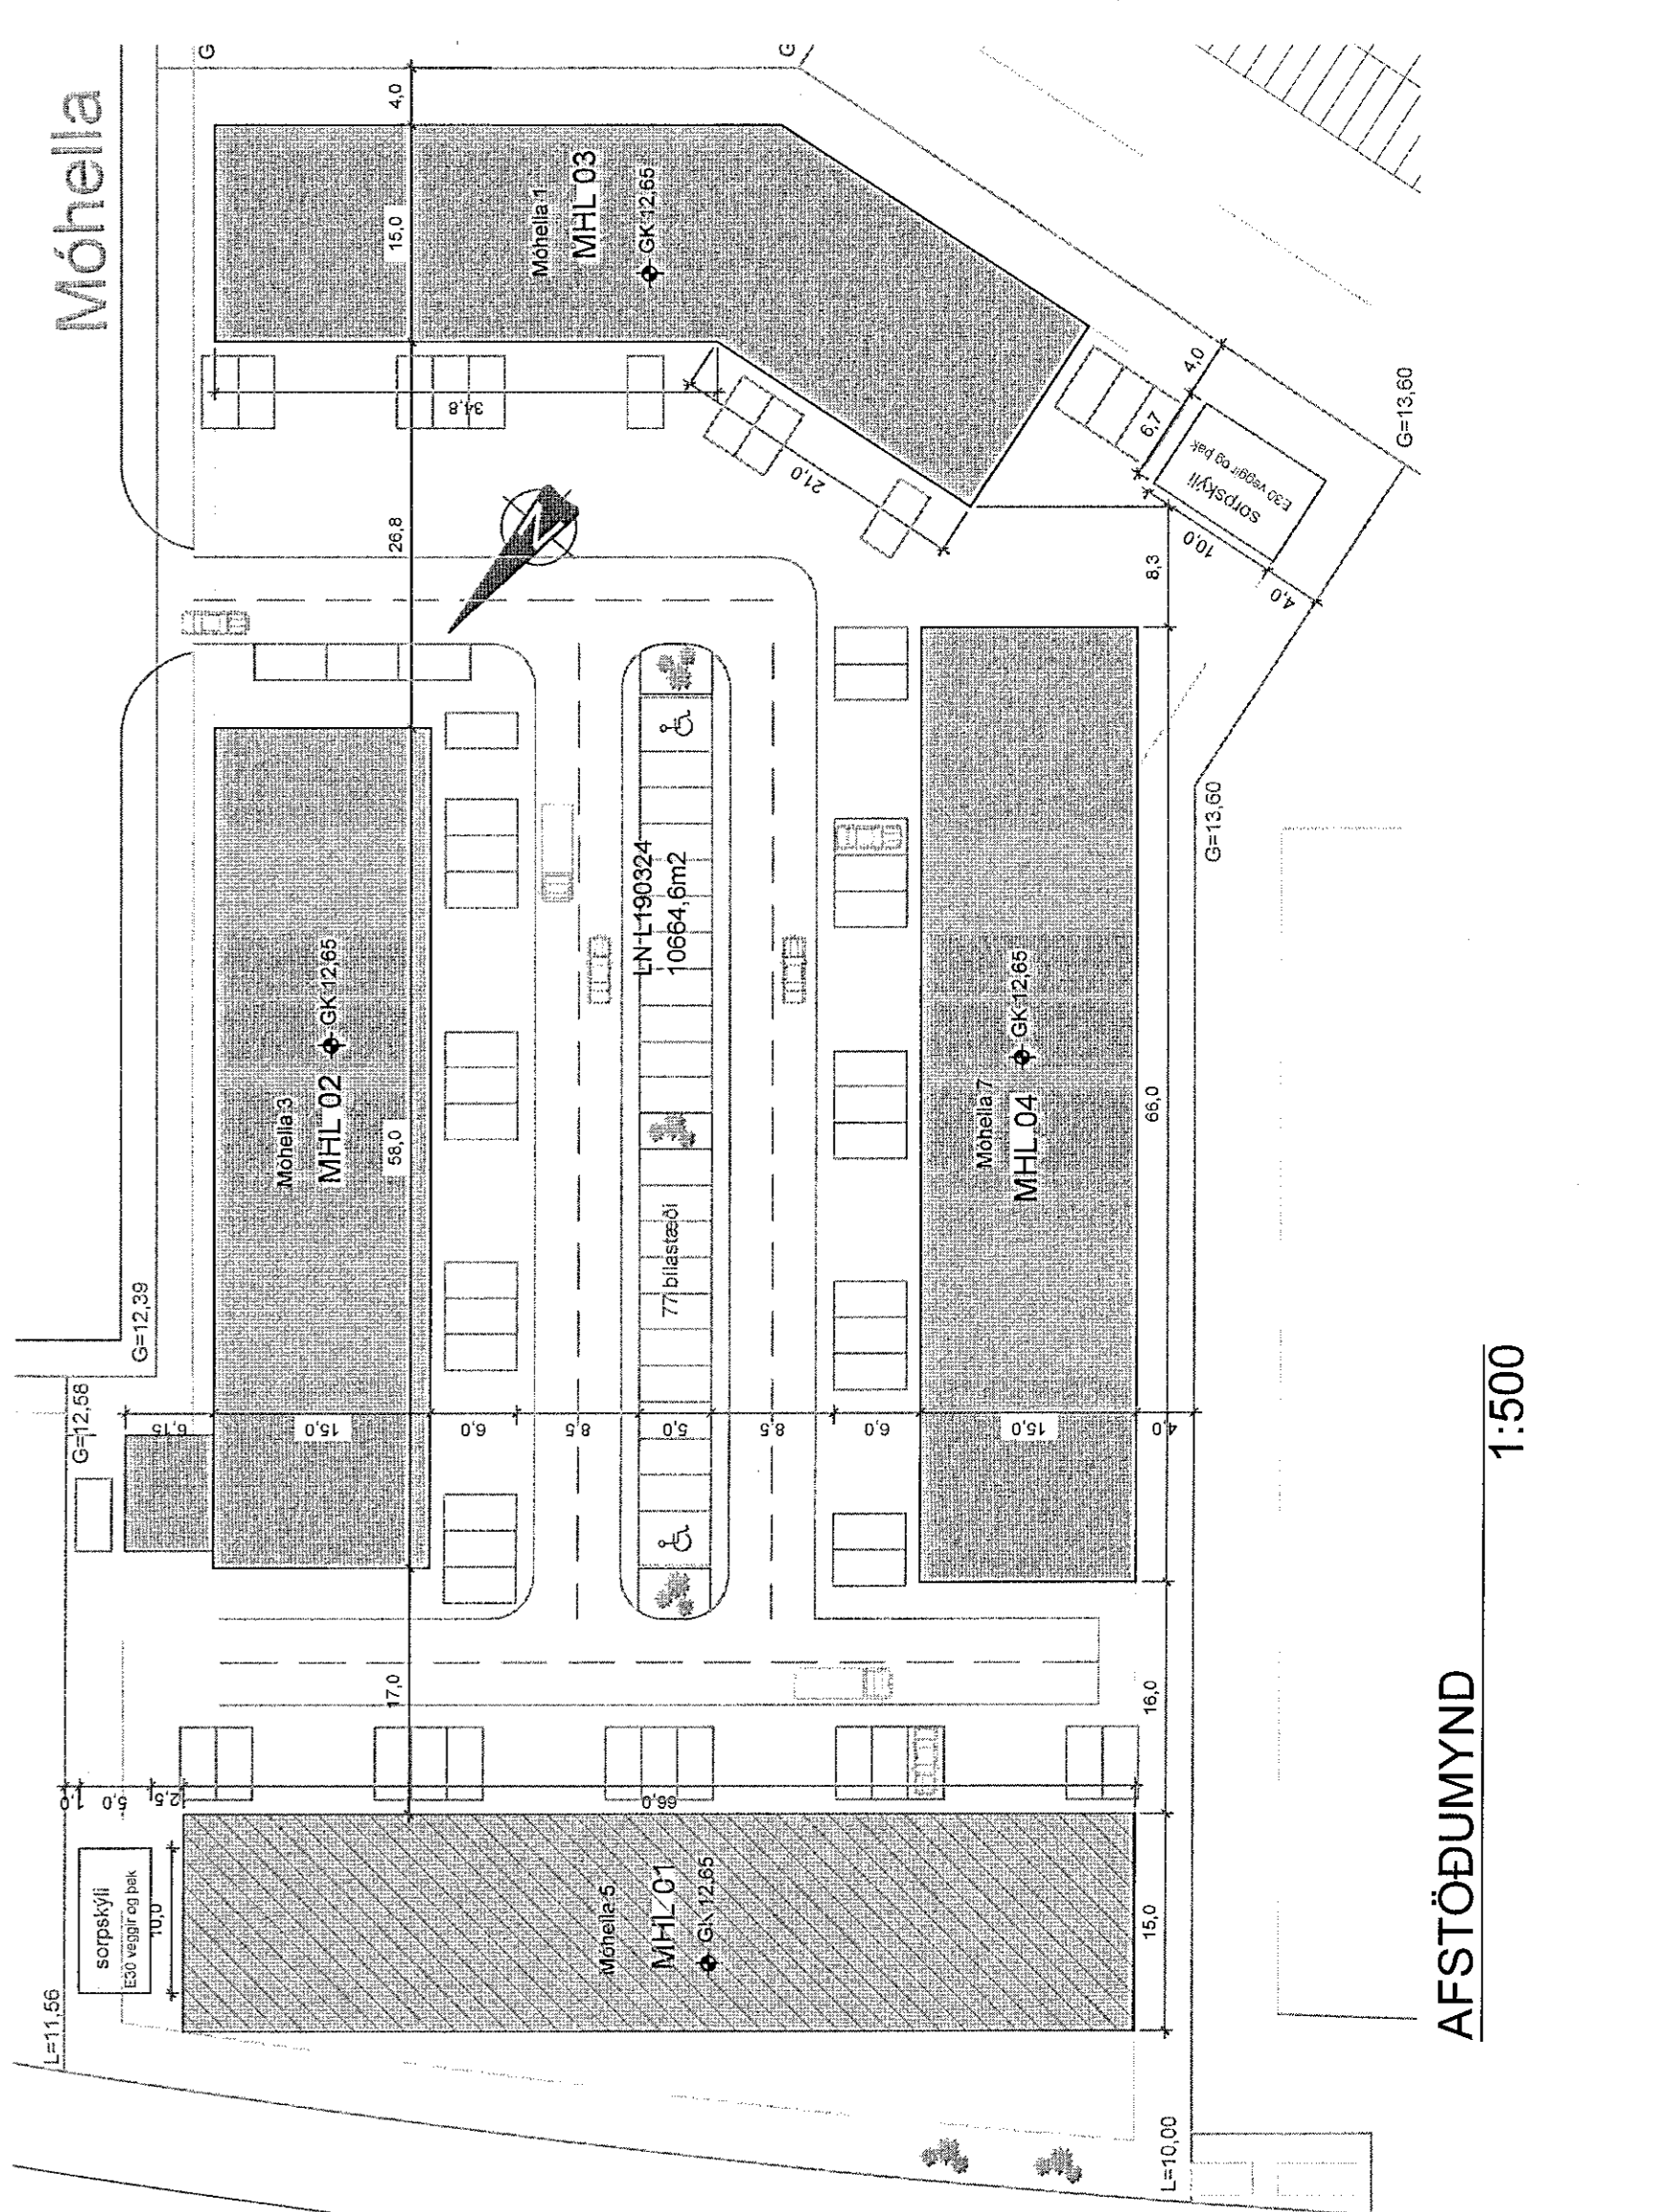

AFSTÖÐUMYND 1:500

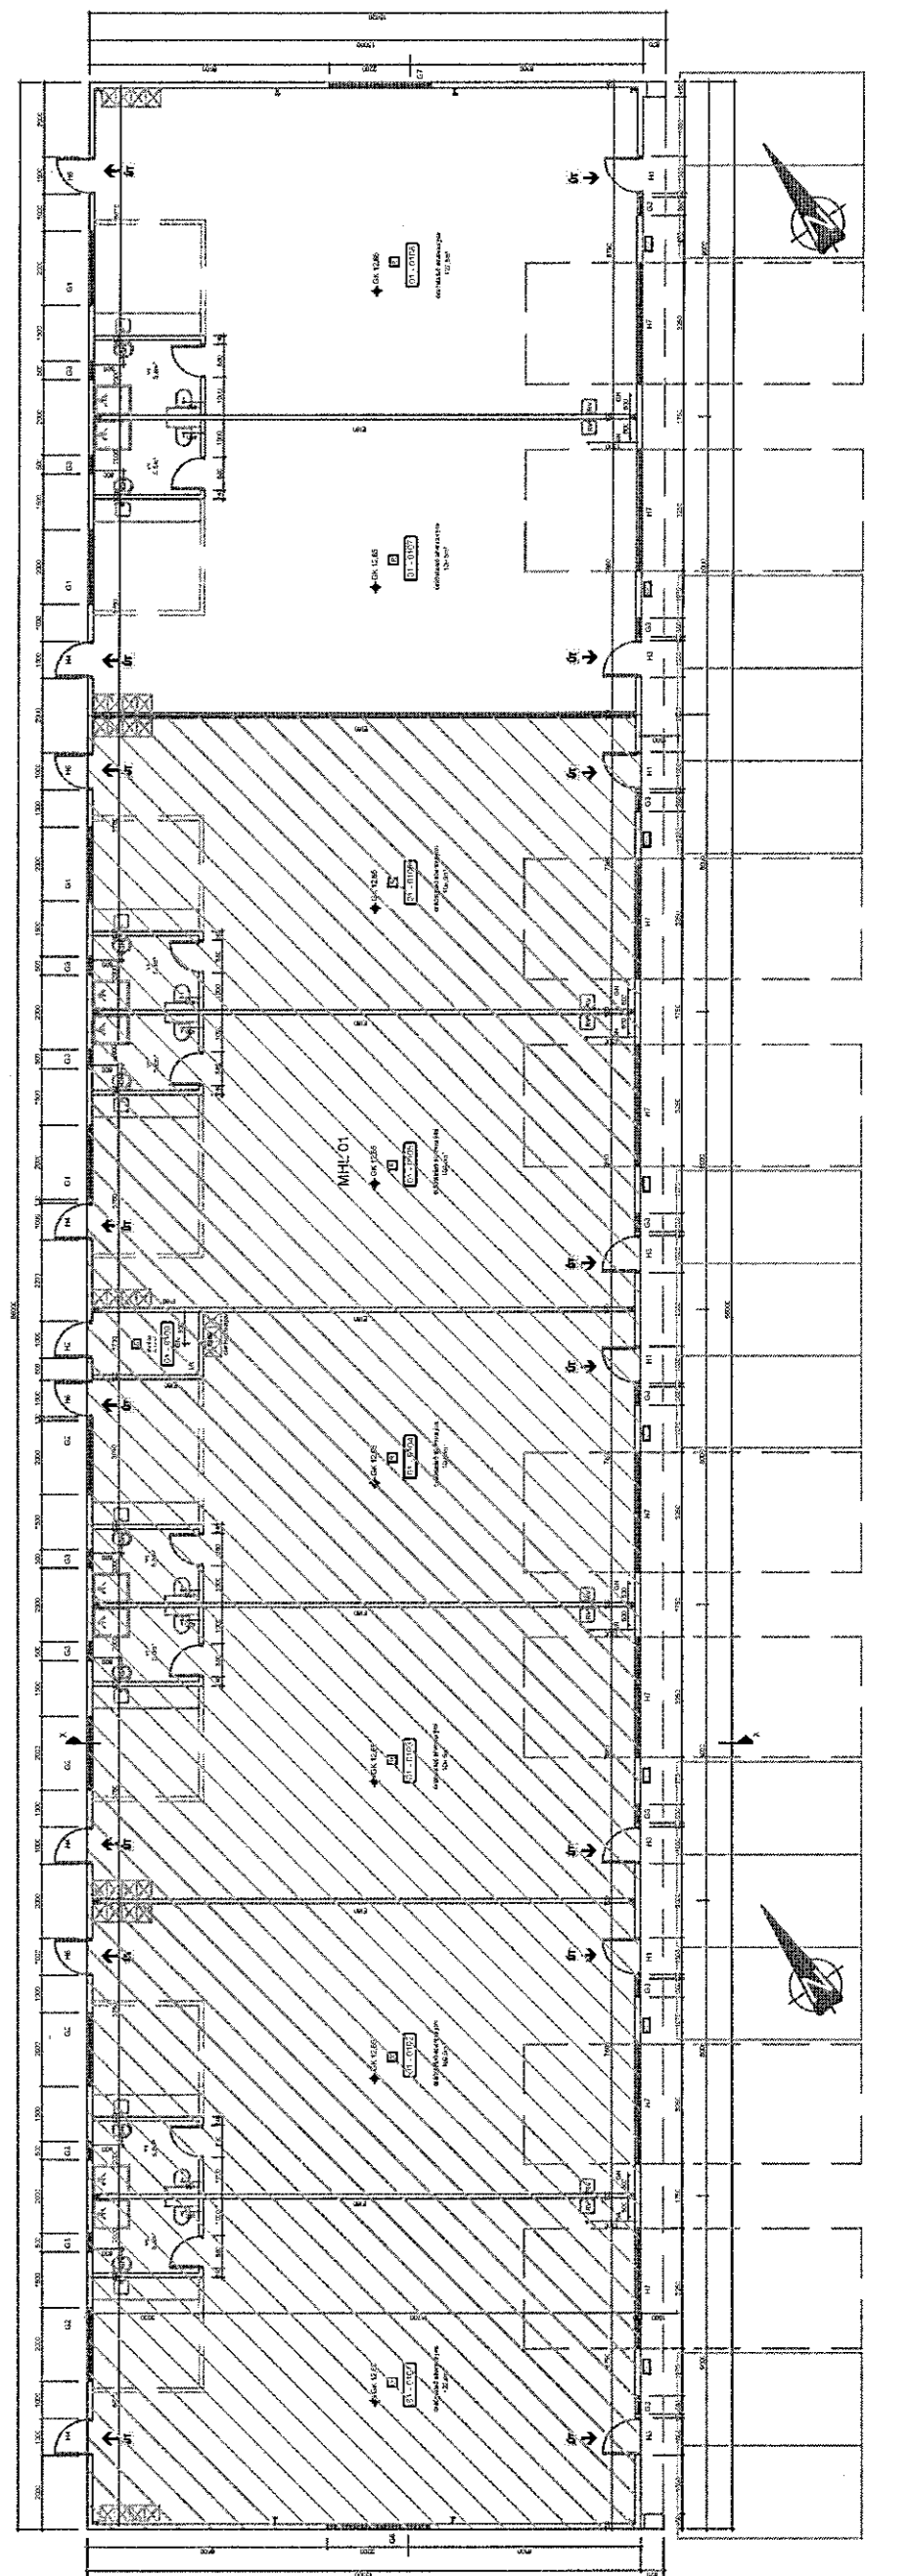

GRUNNMYND 1:200