



ÚTLITNORÐUR 1:50

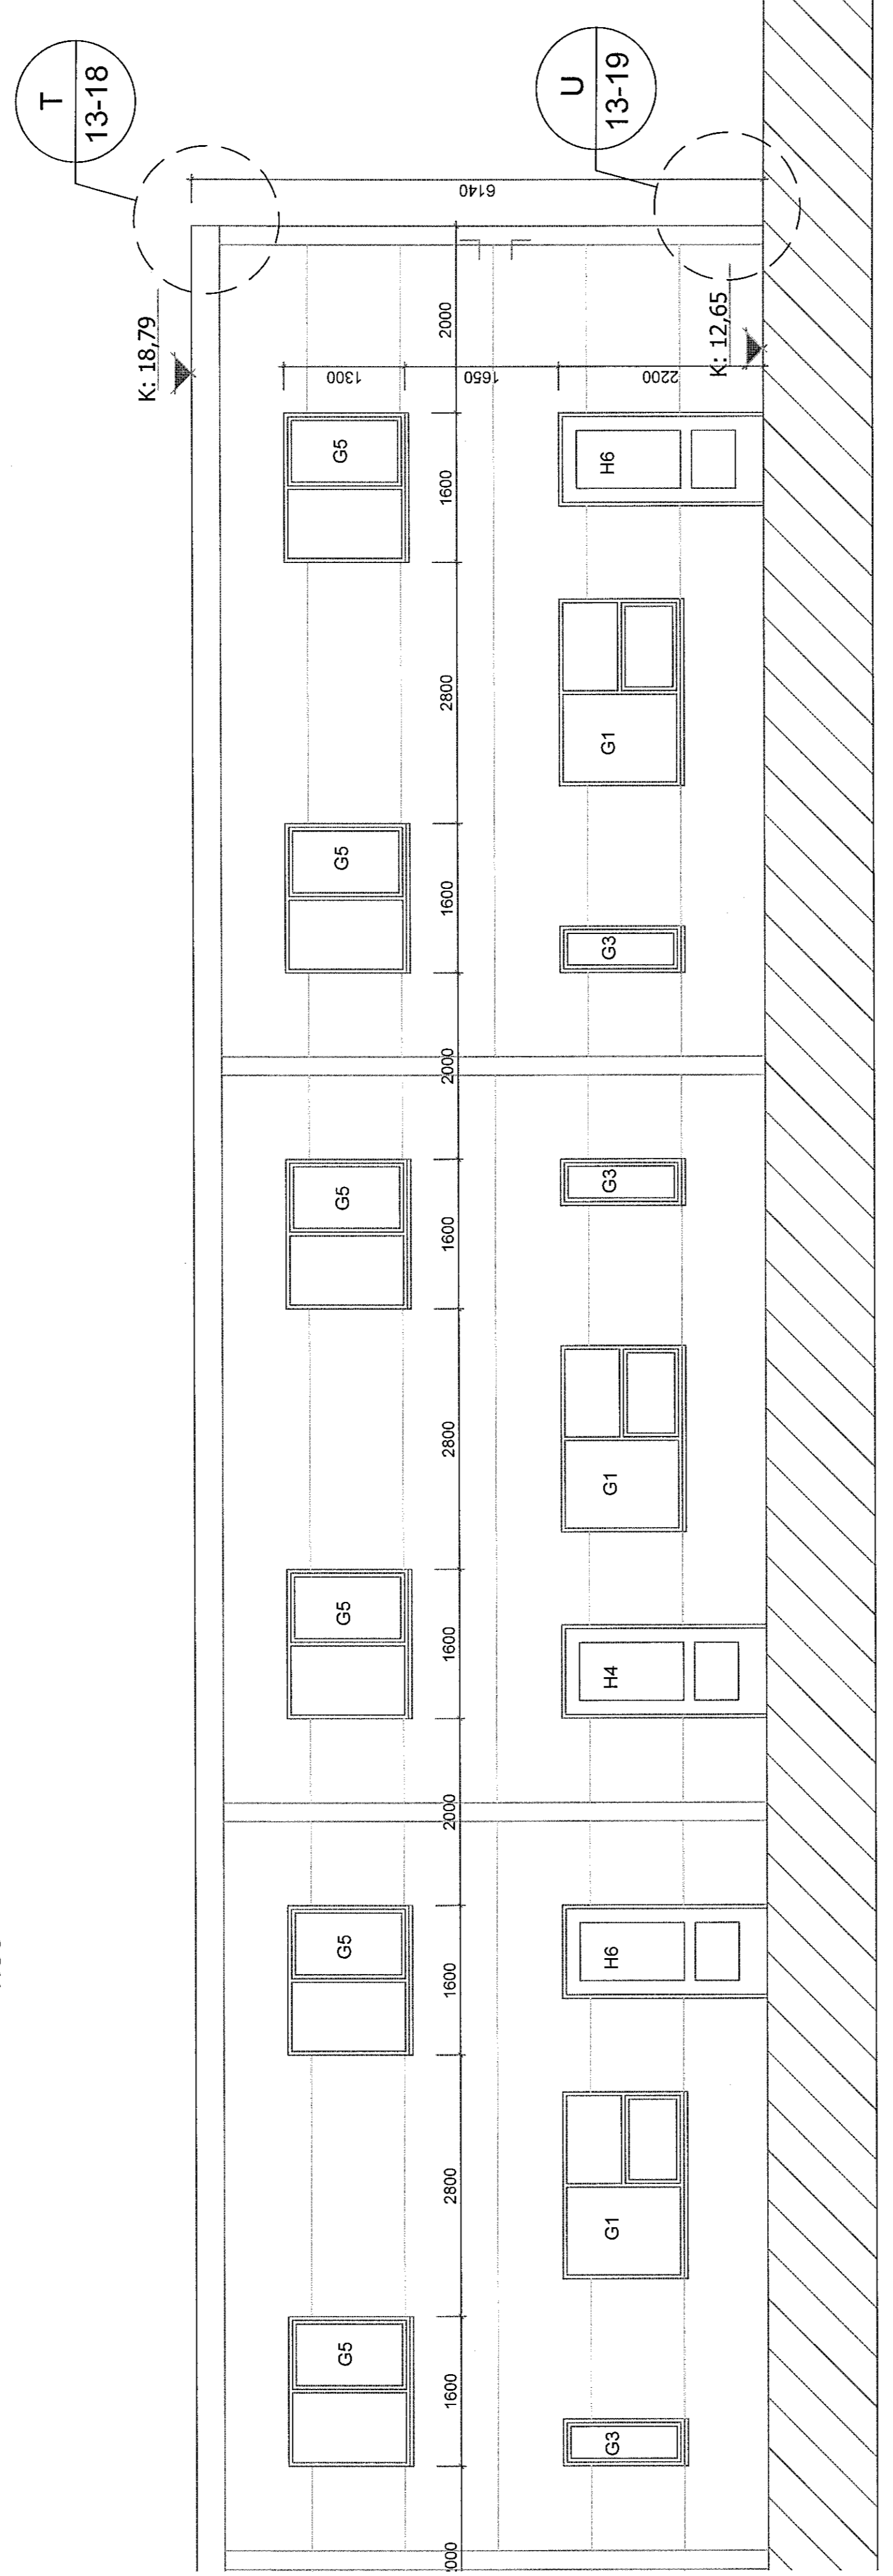


ÚTLITNORÐUR 1:50

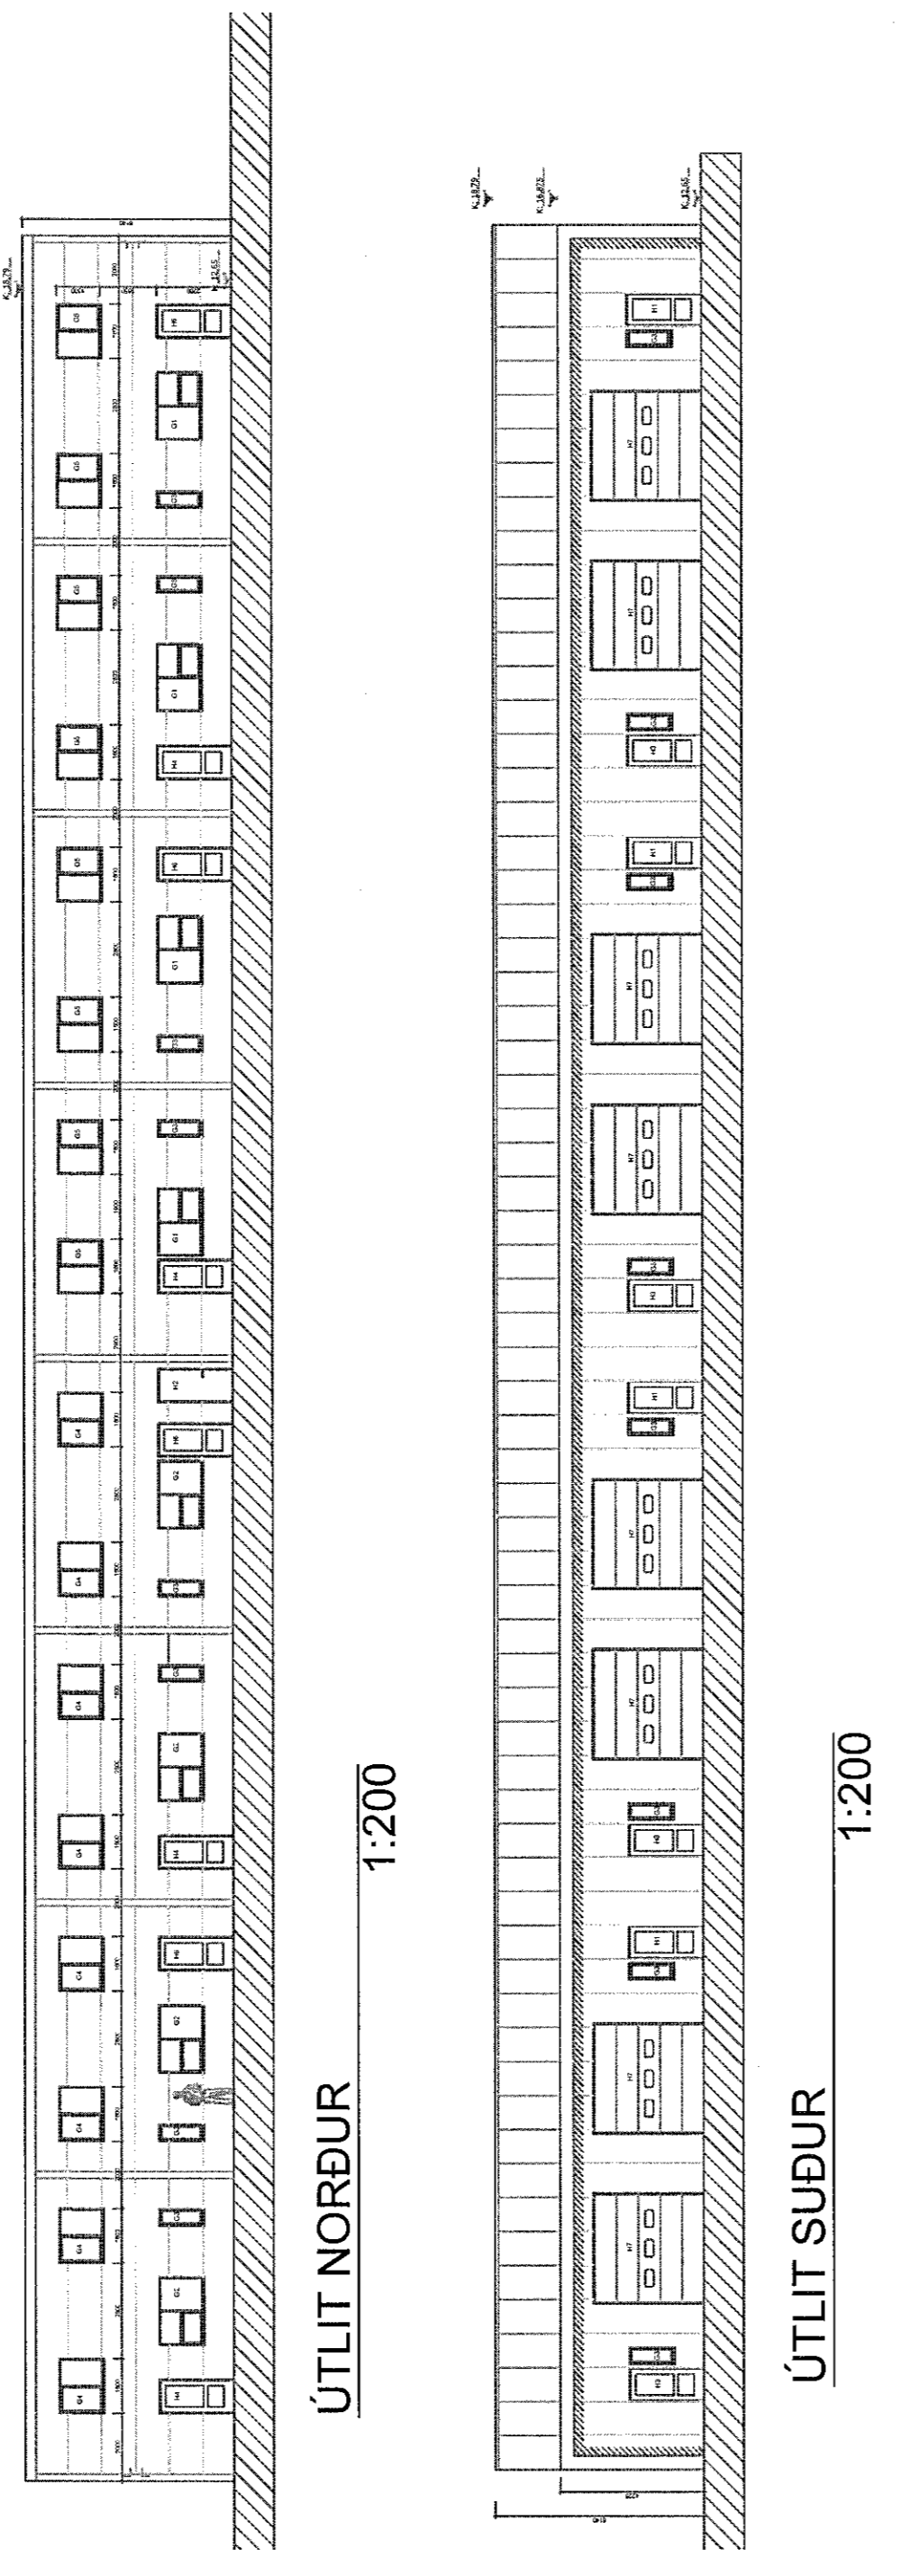


ÚTLITNORÐUR 1:200


ÚTLITNORÐUR 1:200

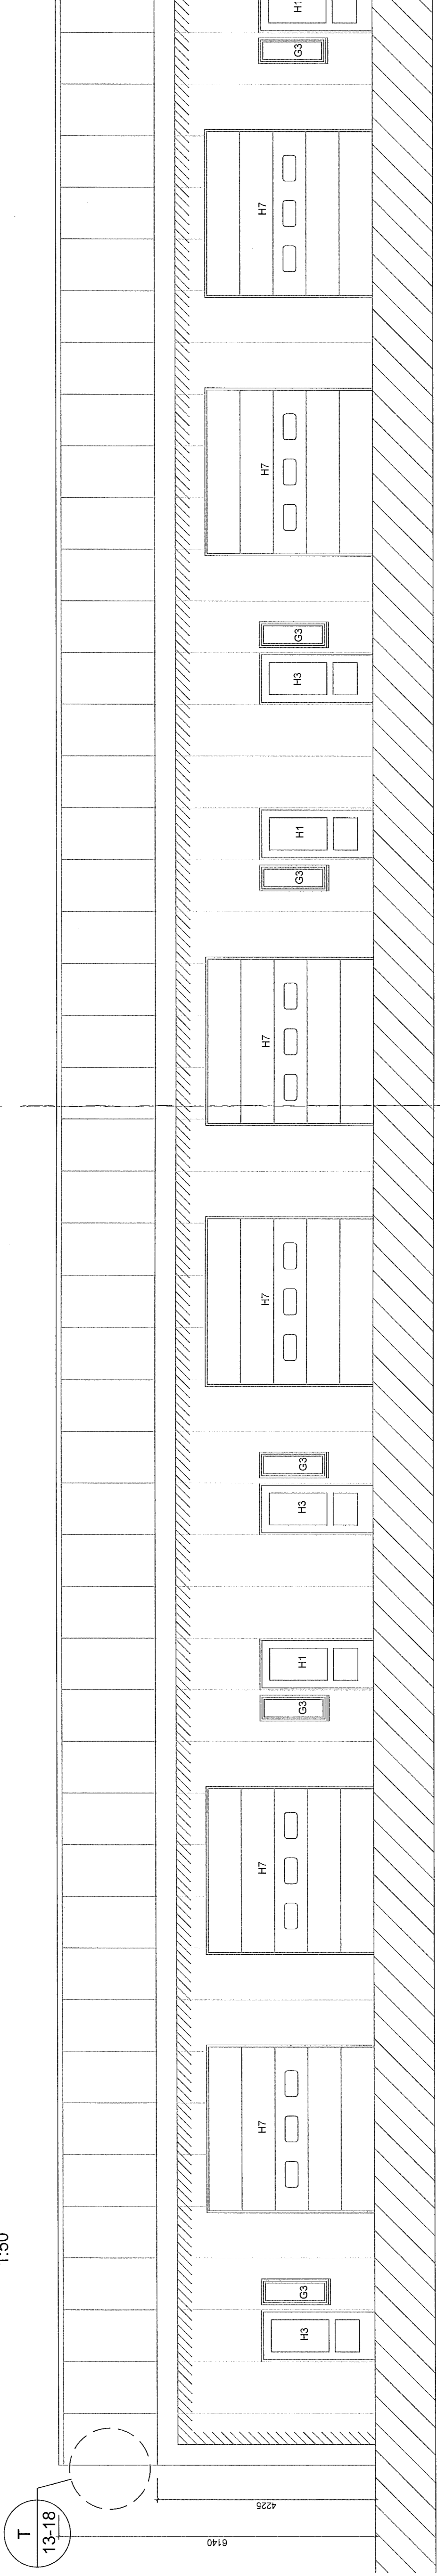

ÚTLITSUDUR 1:50

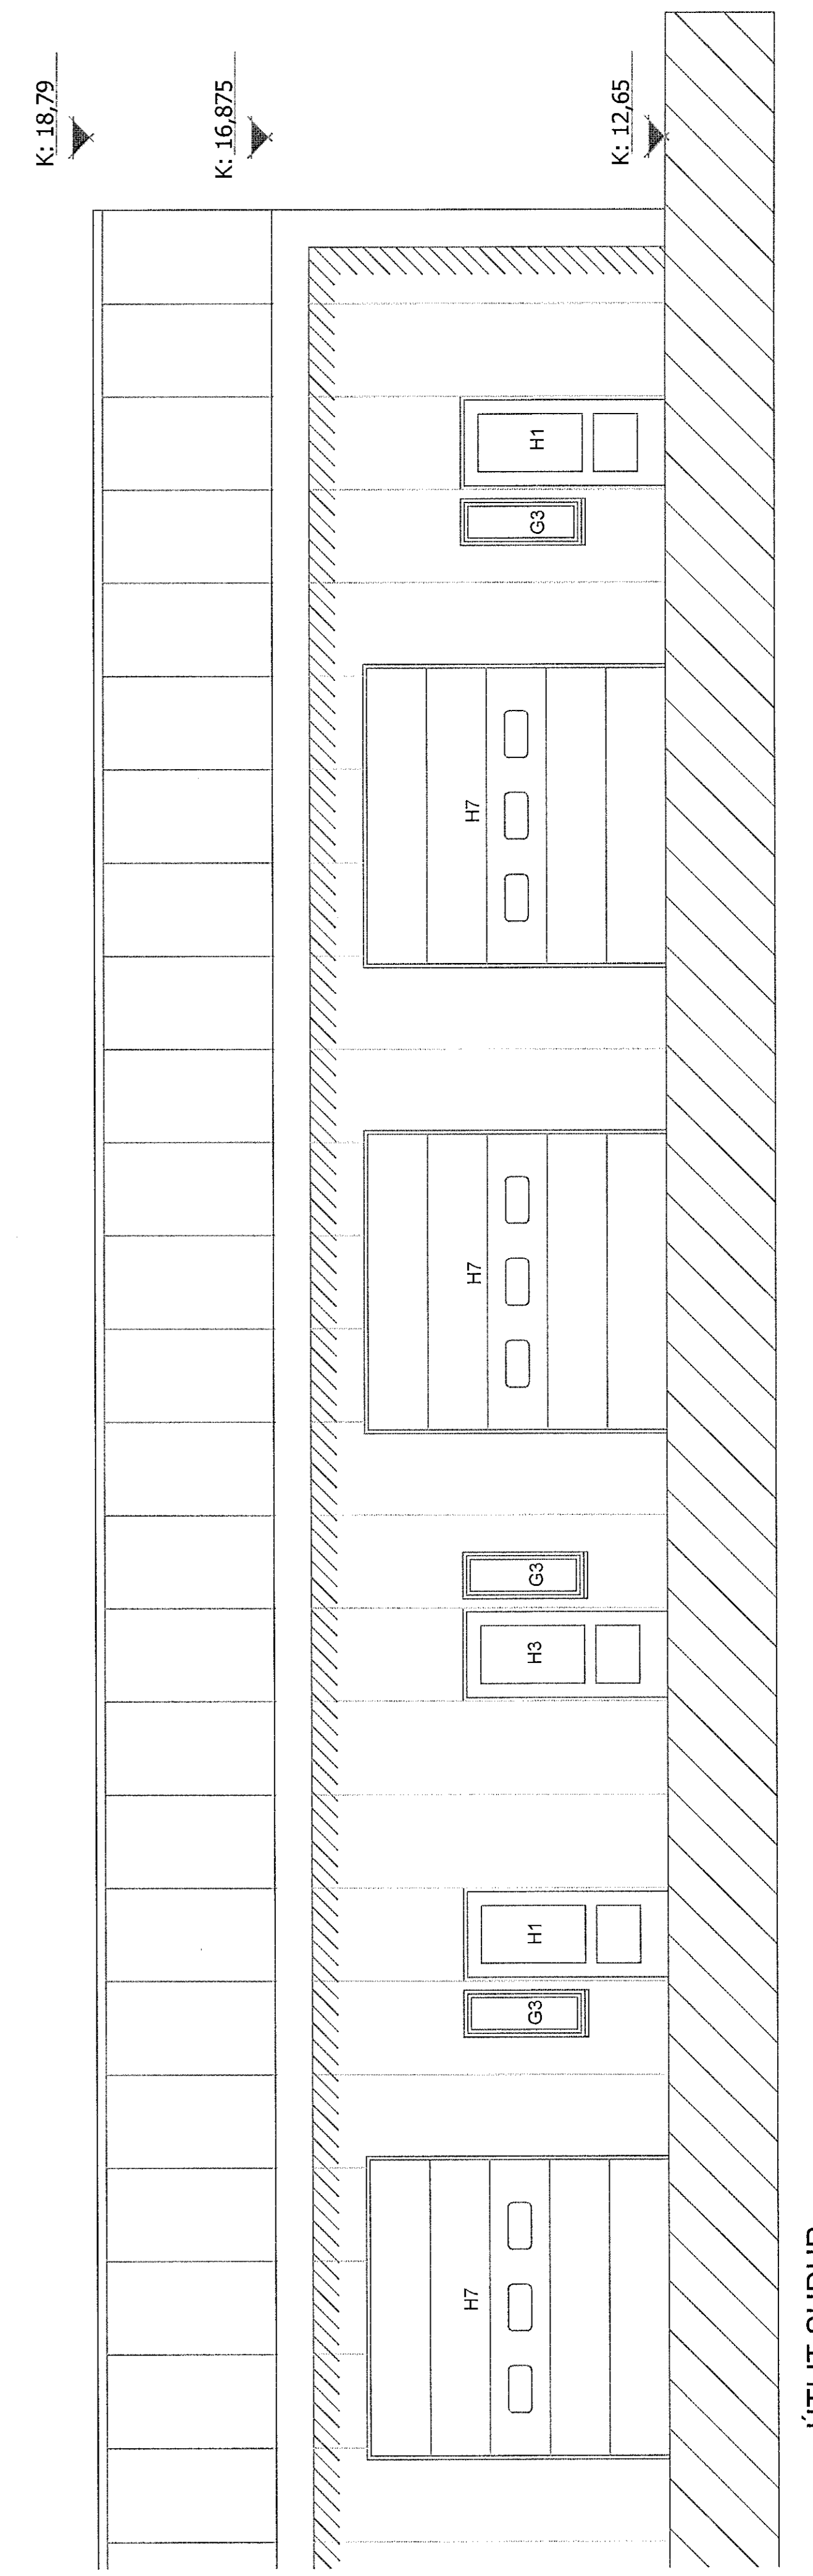

ÚTLITSUDUR 1:50

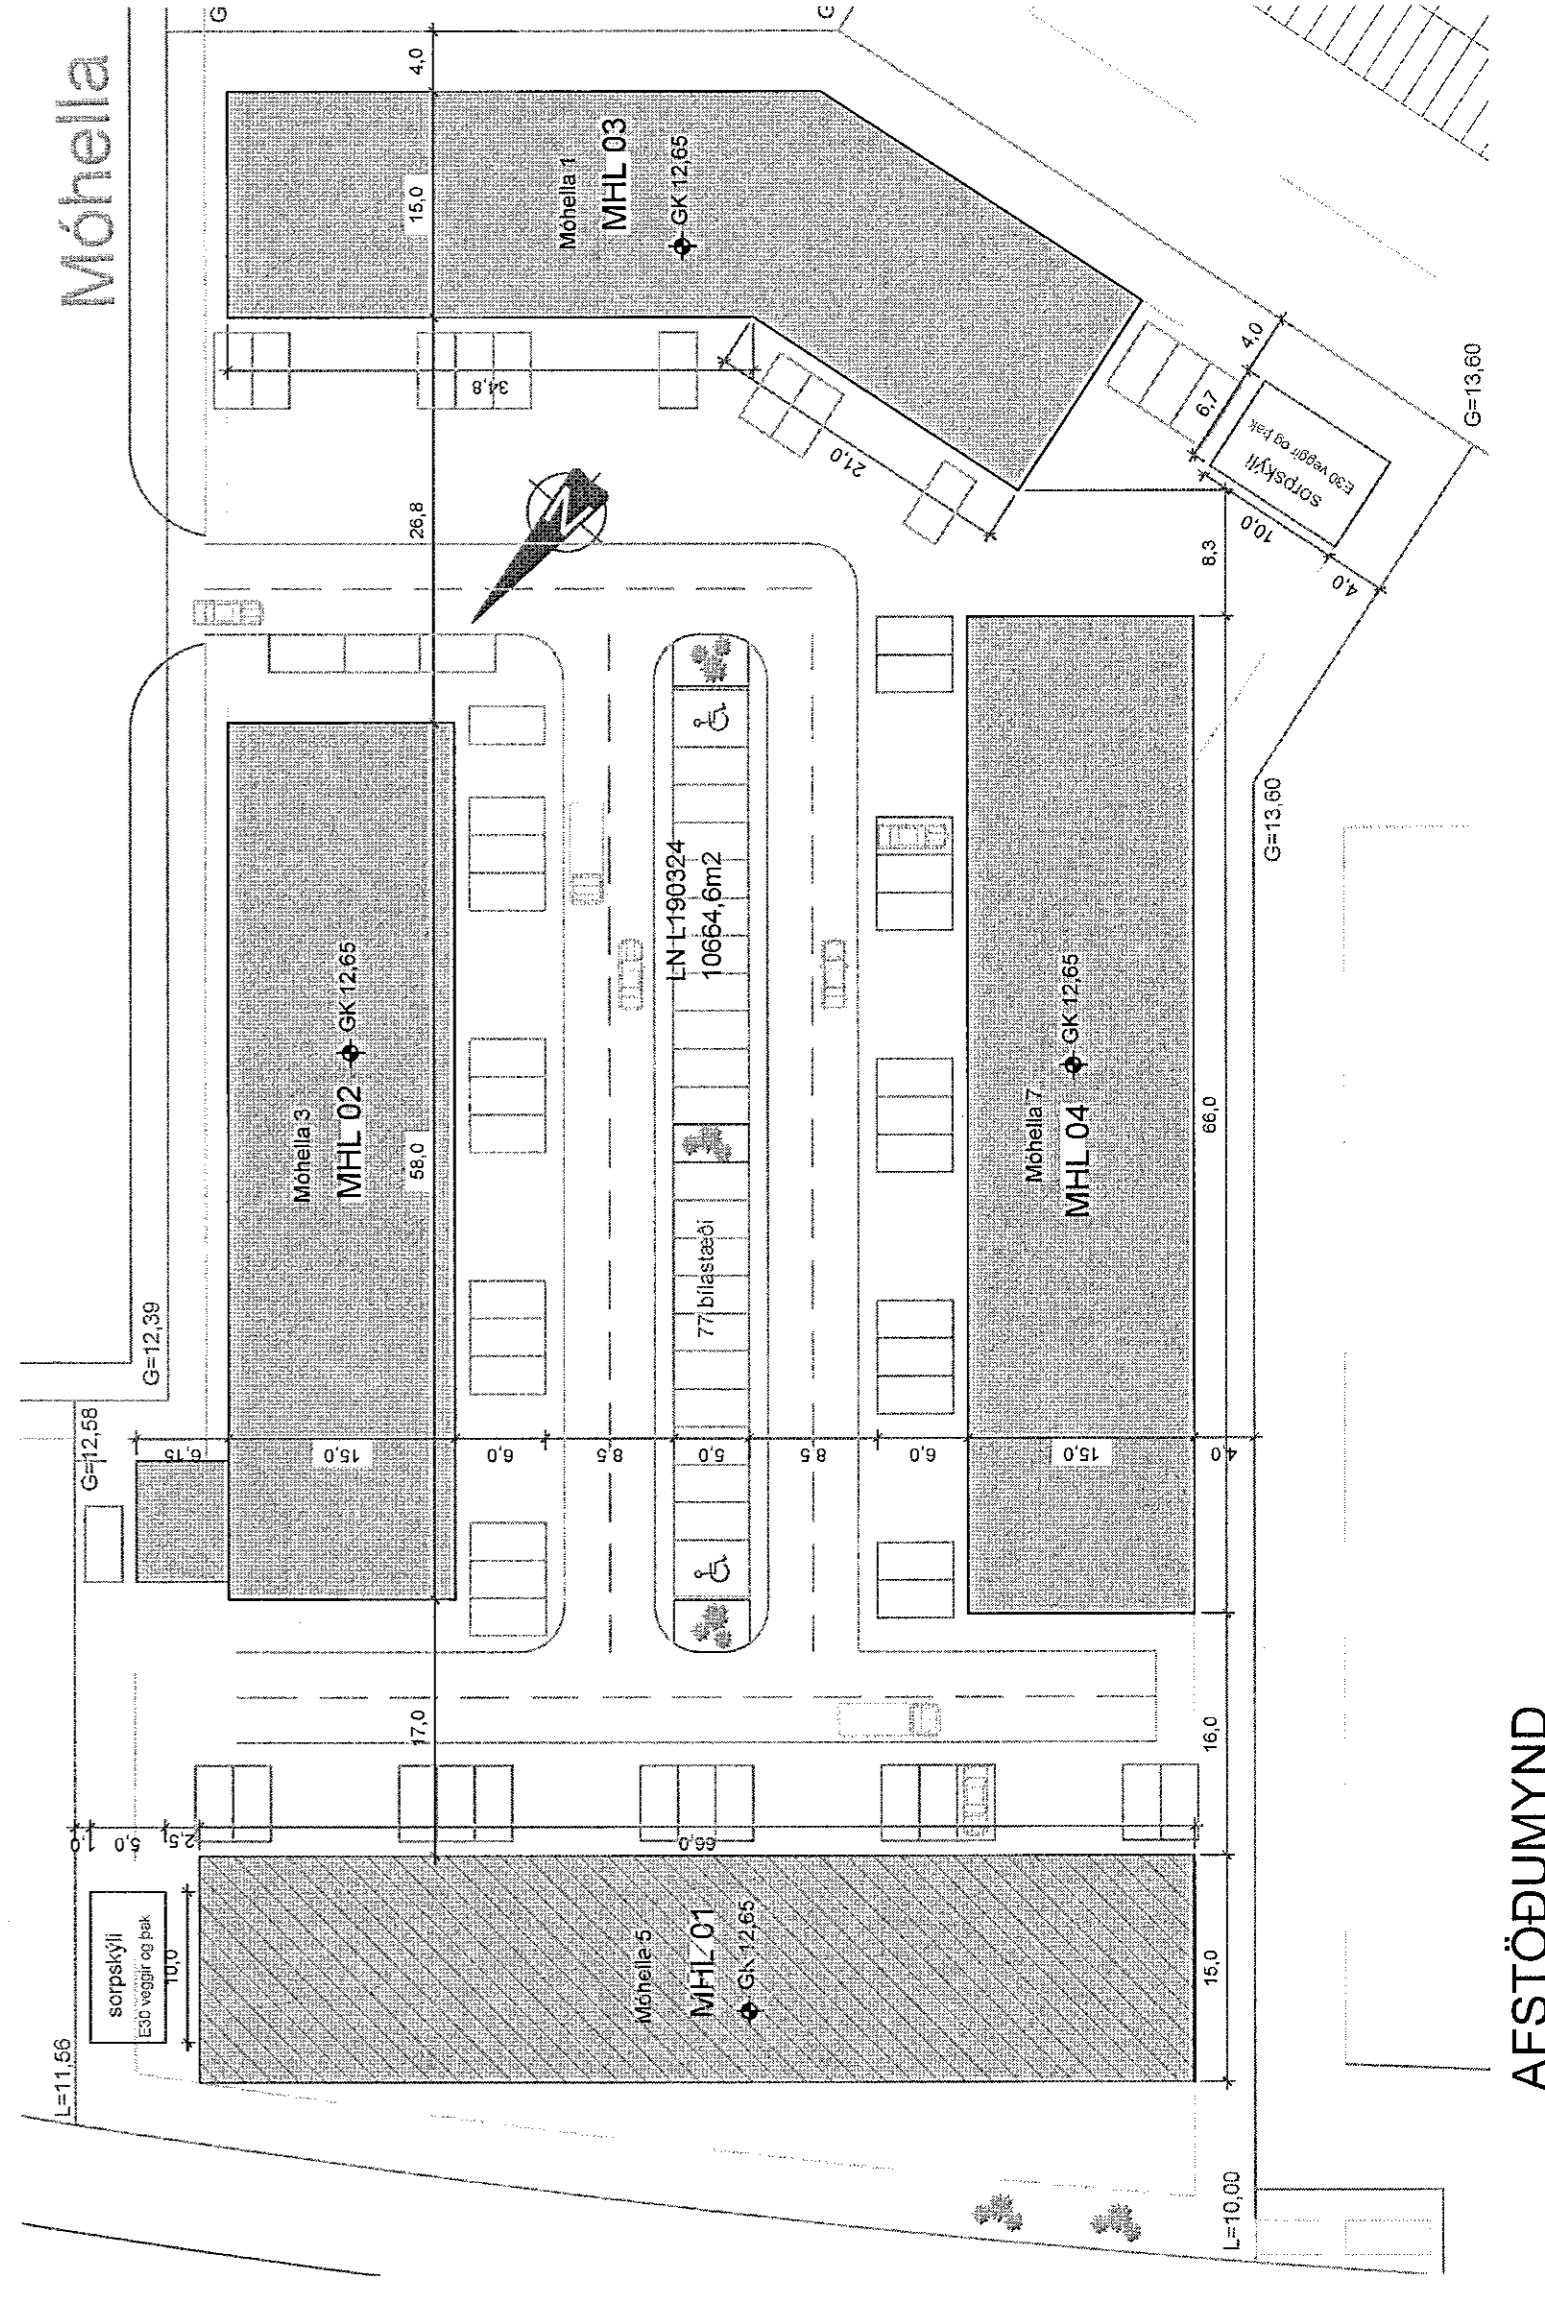

AFSTÖÐUMYND 1:500