



Samþykkt þann  
 30. nóv. 2021  
 F.h. byggingarfulltrúgæms í Hafnarfærð  
 Hjálmar A. Jónsson  
 H.A.S.

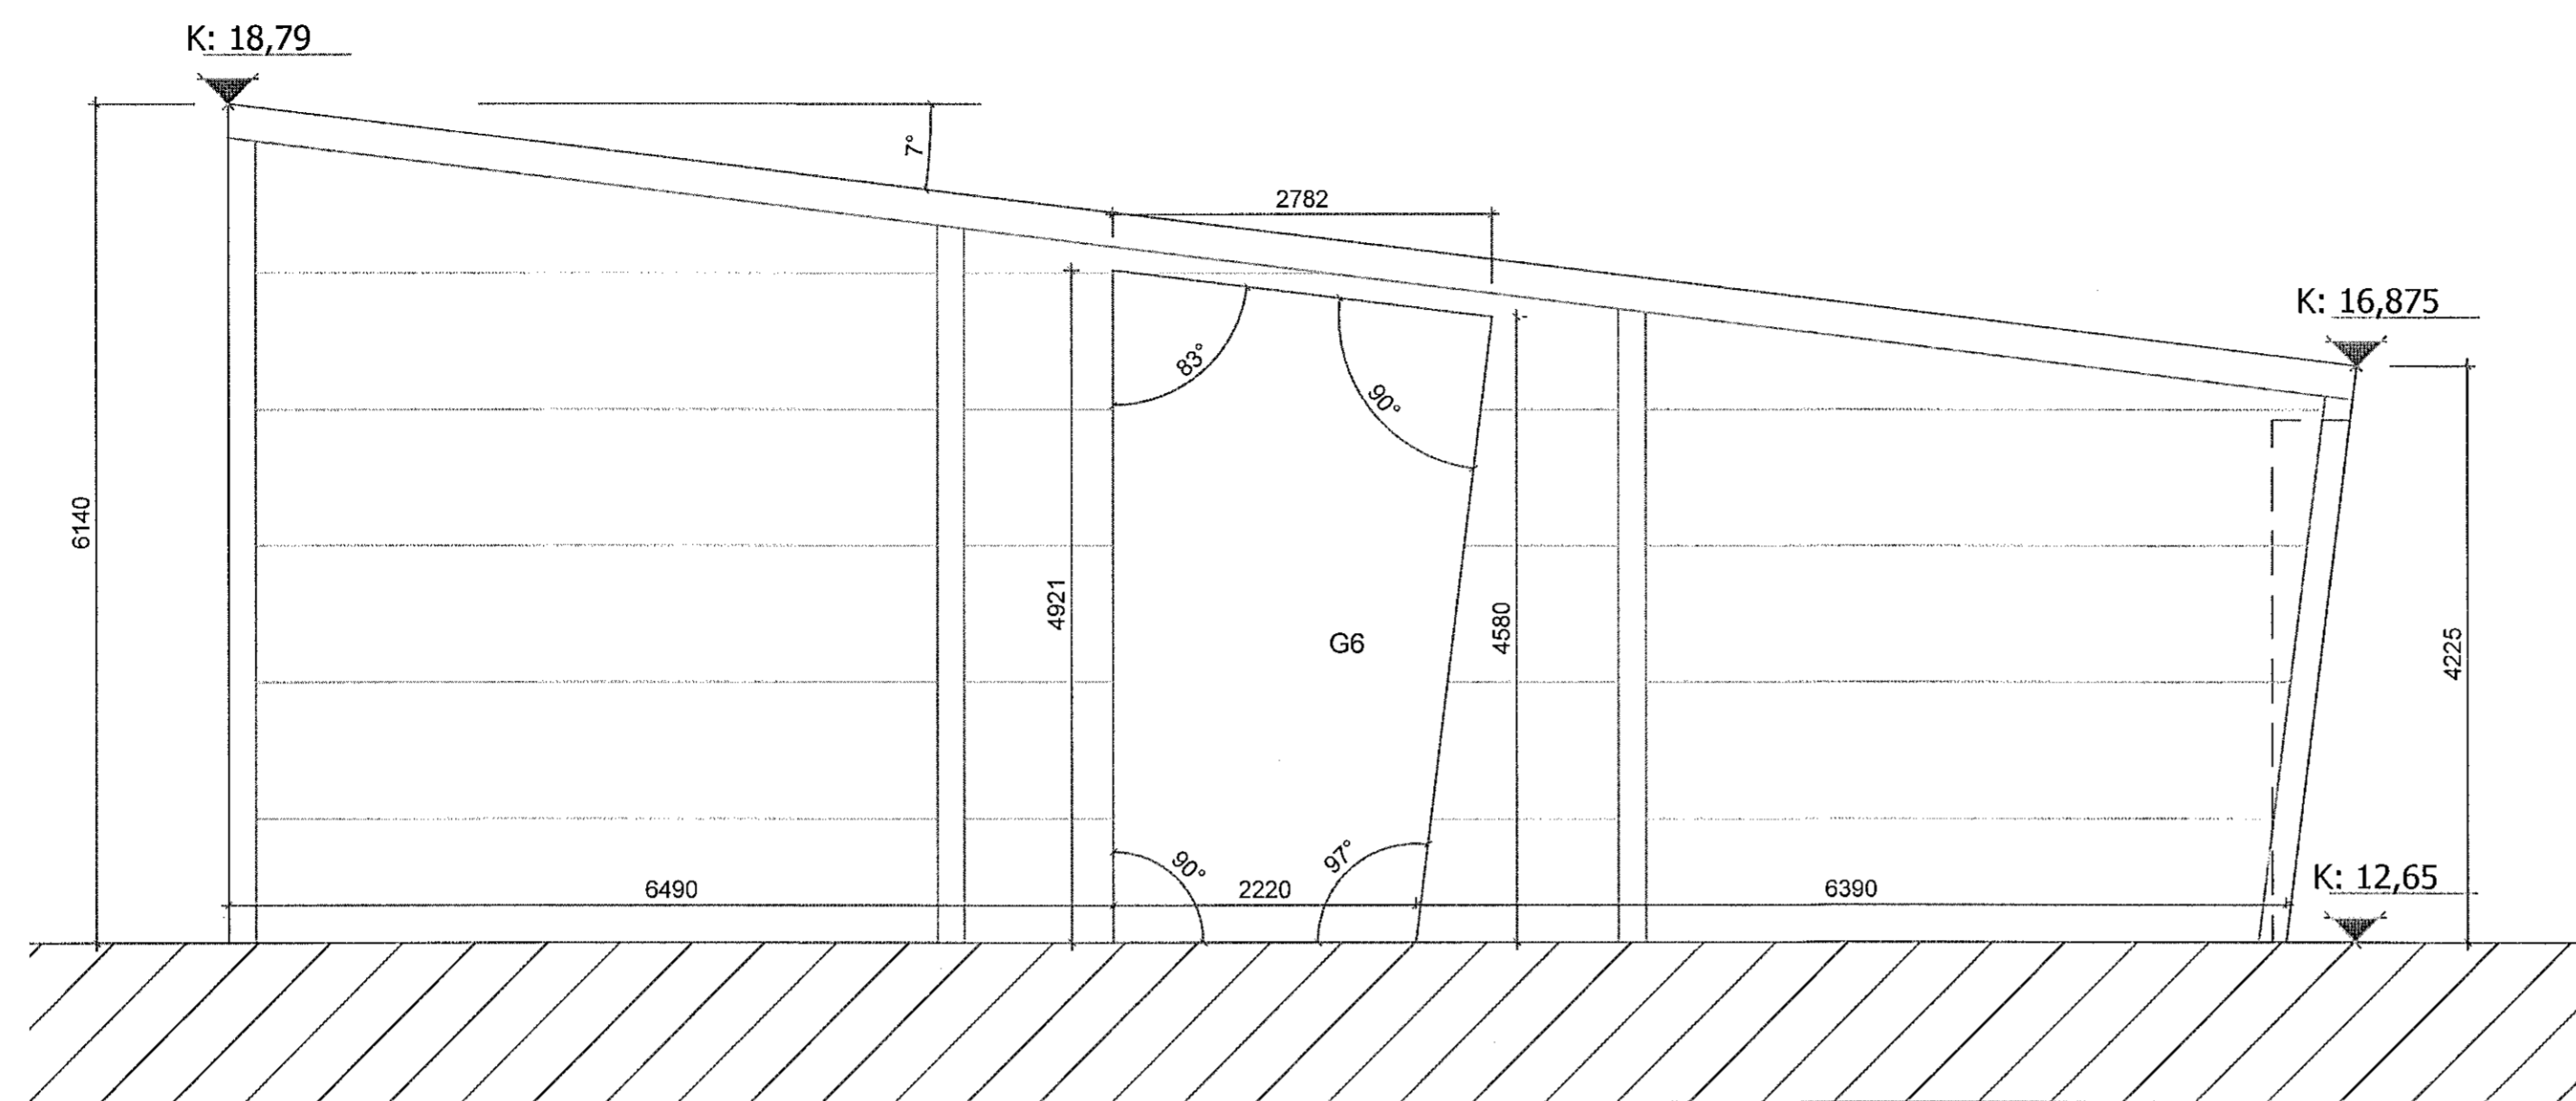

ÚTLIT VESTUR  
 1:50

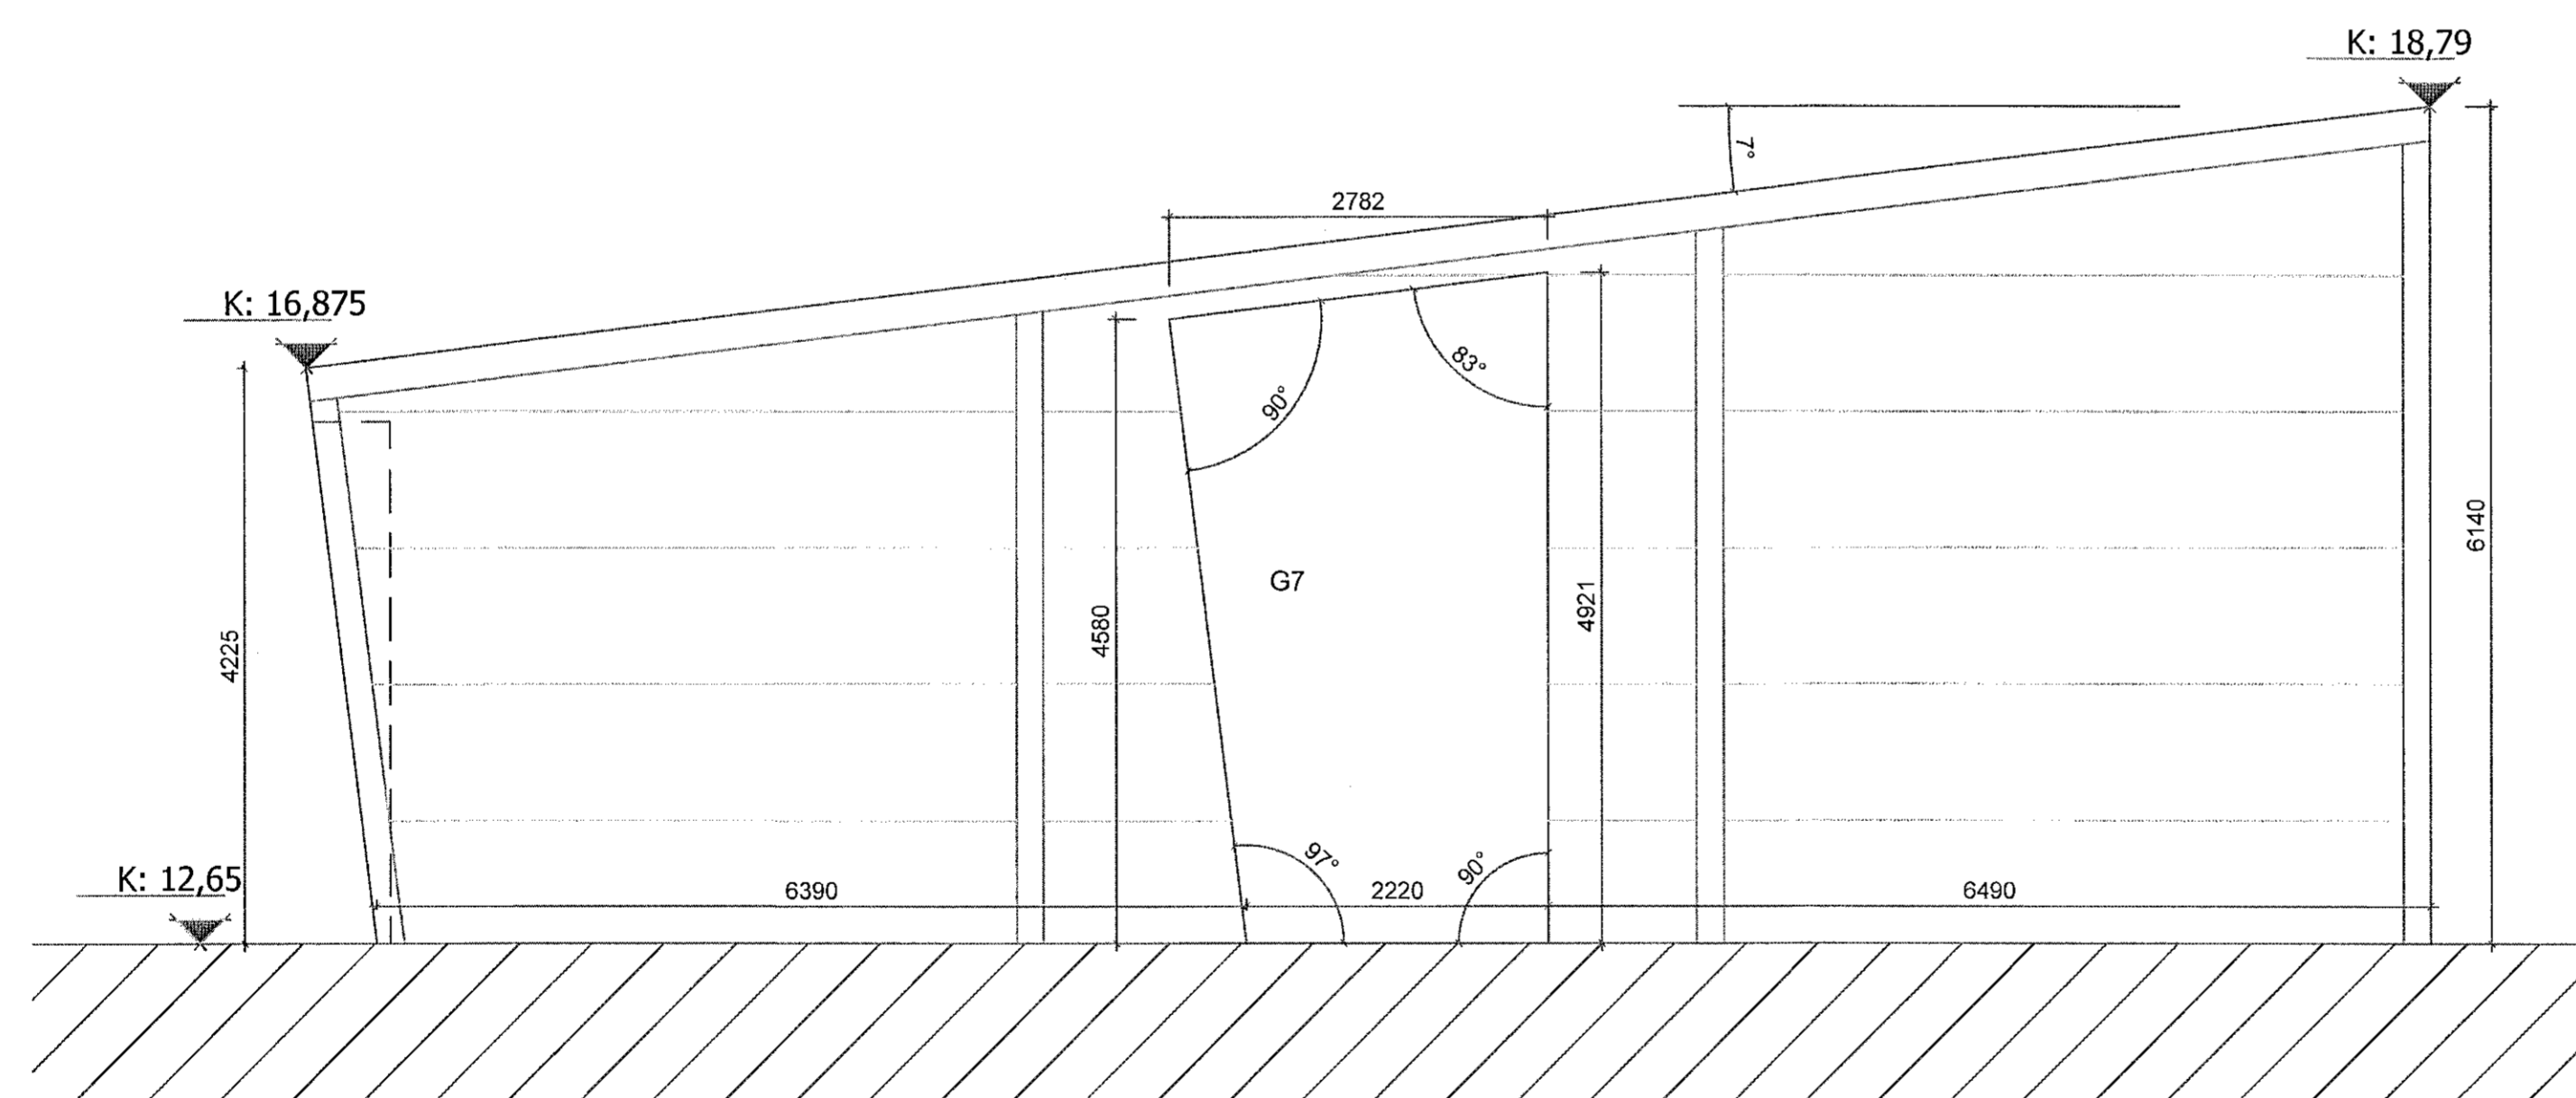

ÚTLIT AUSTUR  
 1:50

MÁL ATHUGIST Á STAÐNUM ÁÐUR  
 EN FRAMKVÆMD HEFST

BREYTINGAR			
NR.	DAGS.	BREYTING	SP.

K.J. ARK. síf 050319-0390  
 TEL: 699-3234  
 E-MAIL: kjartan@honnun.is  
 E-MAIL: jon@honnun.is

HÖNNUN - SKIPULAG - RÁÐGJÖF  
 KJARTAN RÁFNSSON FLÍÐSA 270365-3539  
 JÓN M. HALLDÓRSSON BYGGINGAFR. 091182-3509

VERK  
 MÖHELLA 1  
 HAFNARFJÖRÐUR

TEKNING  
 GATMÁL  
 MHL 01

KVARNI  
 1:50

DAGS.  
 02.11.2021  
 TEIKNAD AF  
 KR, JMH

TEIKNING NR.

13-05