MHL 02

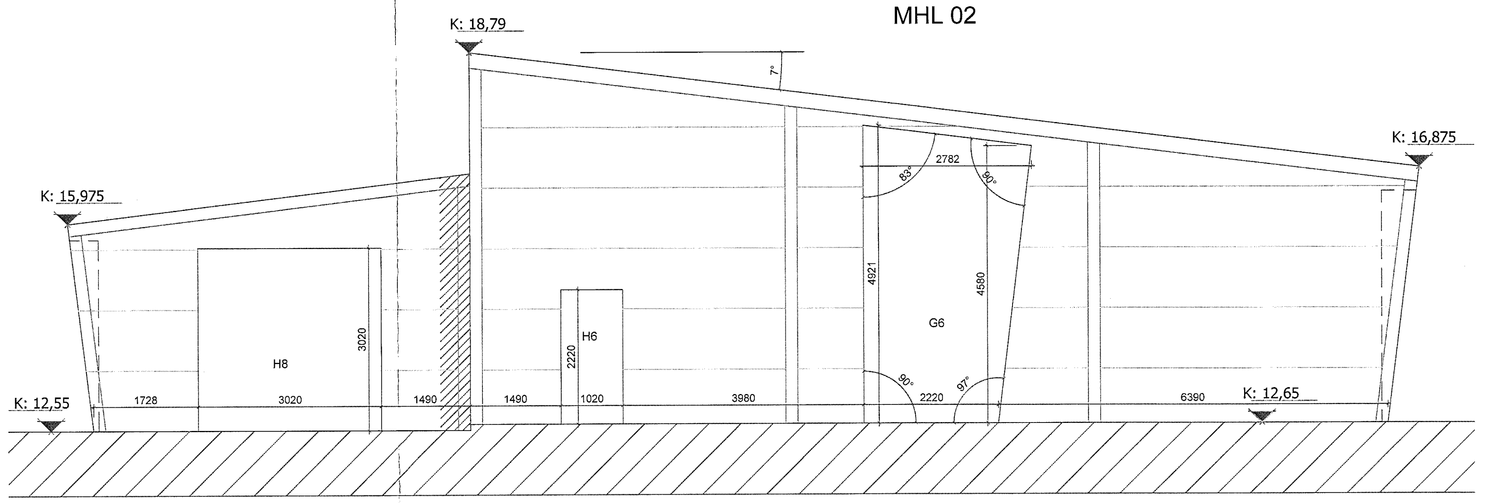

ÚTLIT NORÐUR
1:50

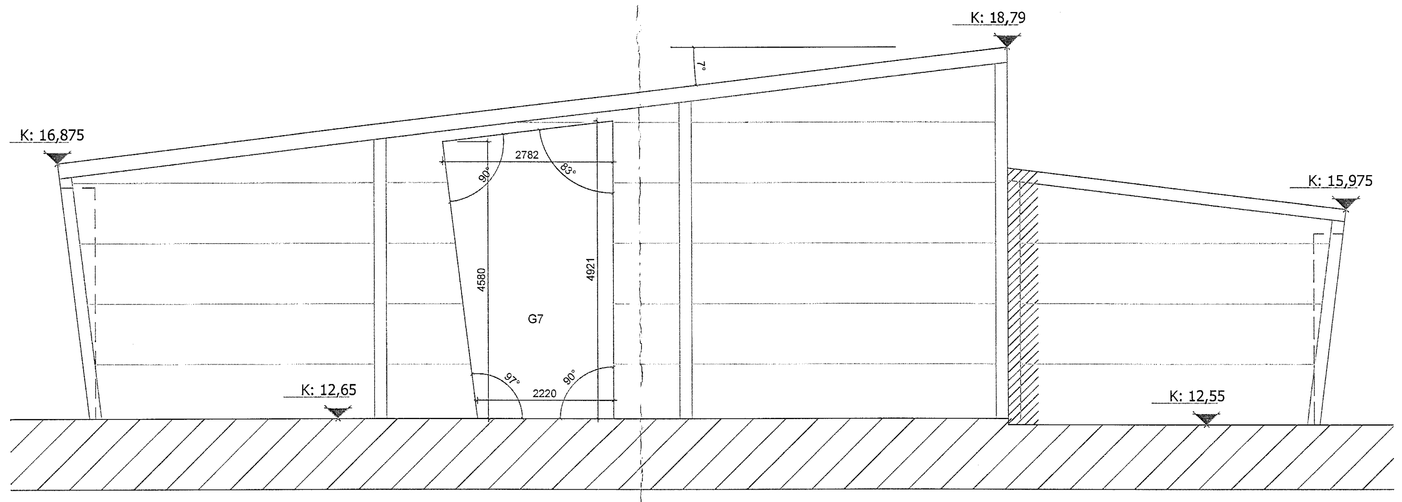

ÚTLIT SUÐUR
1:50

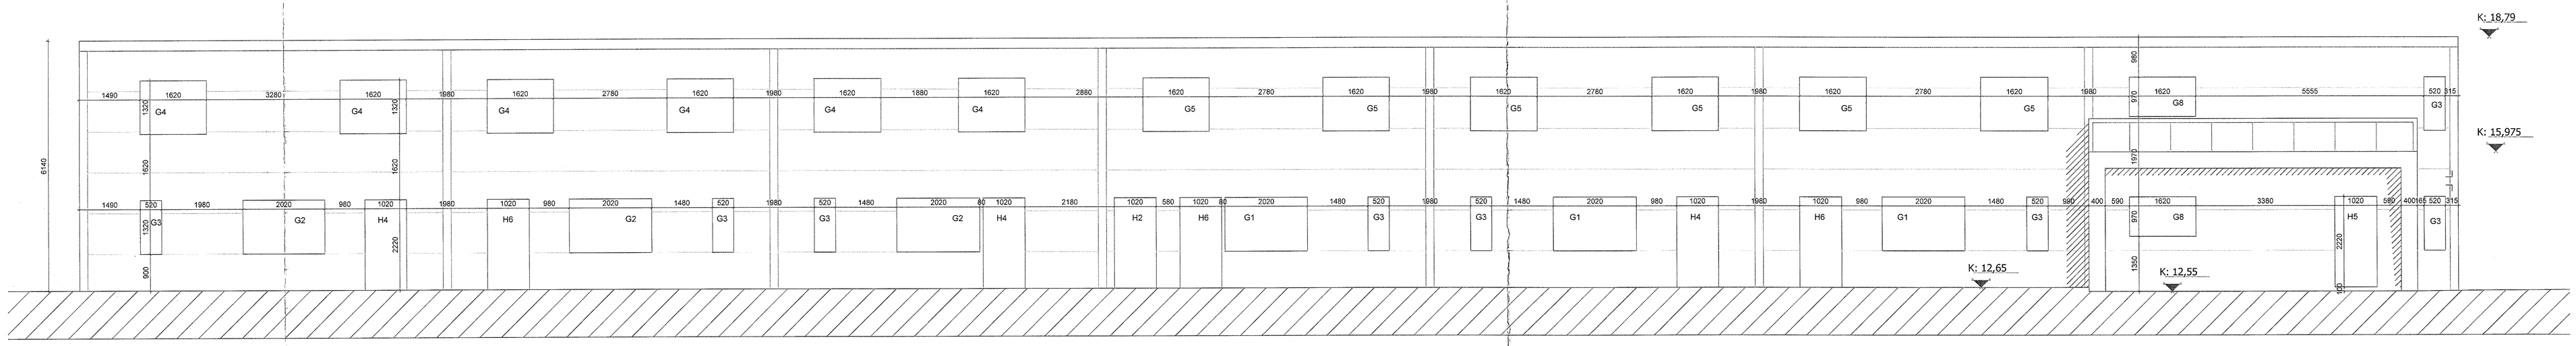

ÚTLIT AUSTUR
1:50

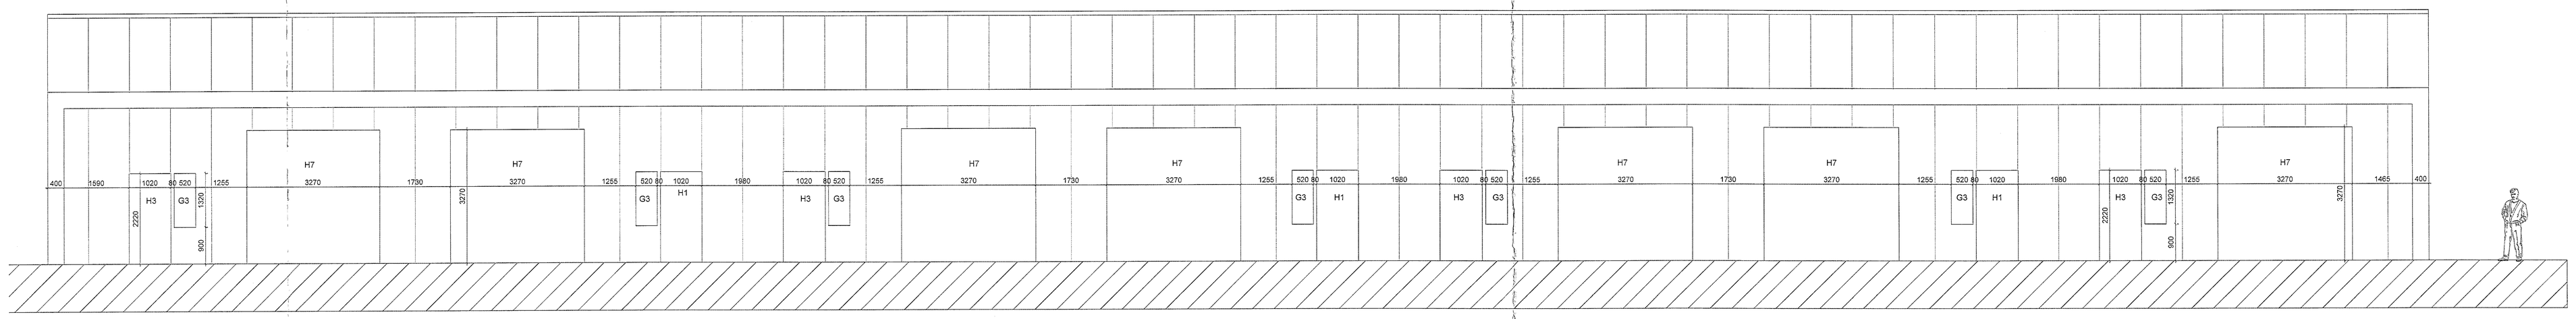

ÚTLIT VESTUR
1:50

MÁL ATHUGIST Á STAÐNUM ÁÐUR
EN FRAMKVÆMD HEFST

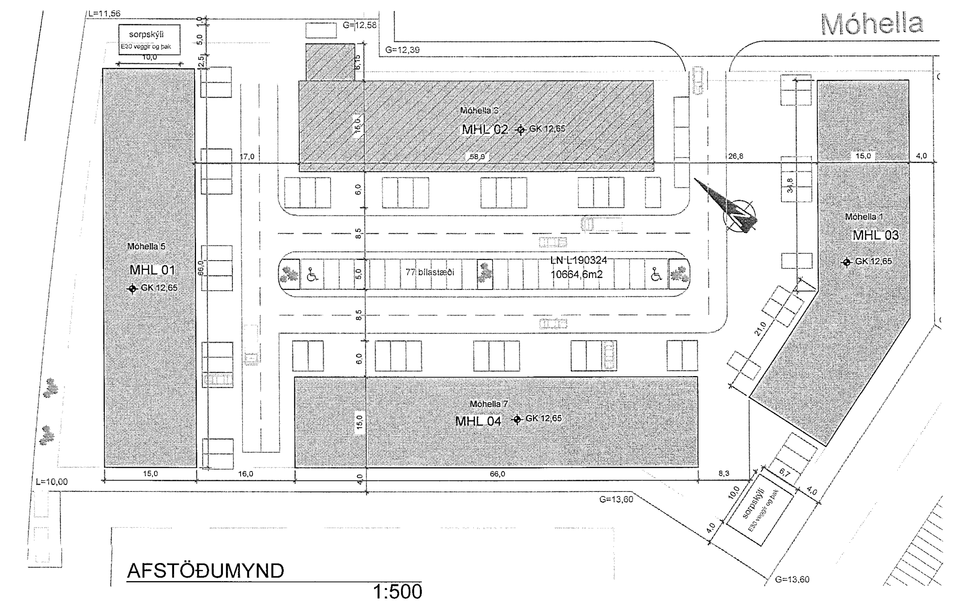

AFSTÖÐUMYND
1:500

Samþykkt þann
30. nóv. 2021
f.h. byggingarfulltrúans Hafnarfjörð
Kjálmar A. Jónsson

BREYTINGAR

NR.	DAGS.	BREYTING	Sb

K.J. ARK. slf
650319-0390
TEL: 699-3224
E-MAIL: kjartan@jhonnun.is
E-MAIL: jon@jhonnun.is

HÖNNUN - SKIPULAG - RÁÐGJÖF
KJARTAN AVANSSON FÍNDSA 270365-2539
JÓN M. HALLDÓRSSON BYGGINGAR 091162-3009

VERK
MÓHELLA 1
HAFNARFJÖRÐUR

TEIKNING
GATMÁL
MHL 02

KVARÐI
1:50, 1:500

DAGS.
02.11.2021

TEIKNING NR.
13-08

TEIKNAÐ AF
KR, JMH