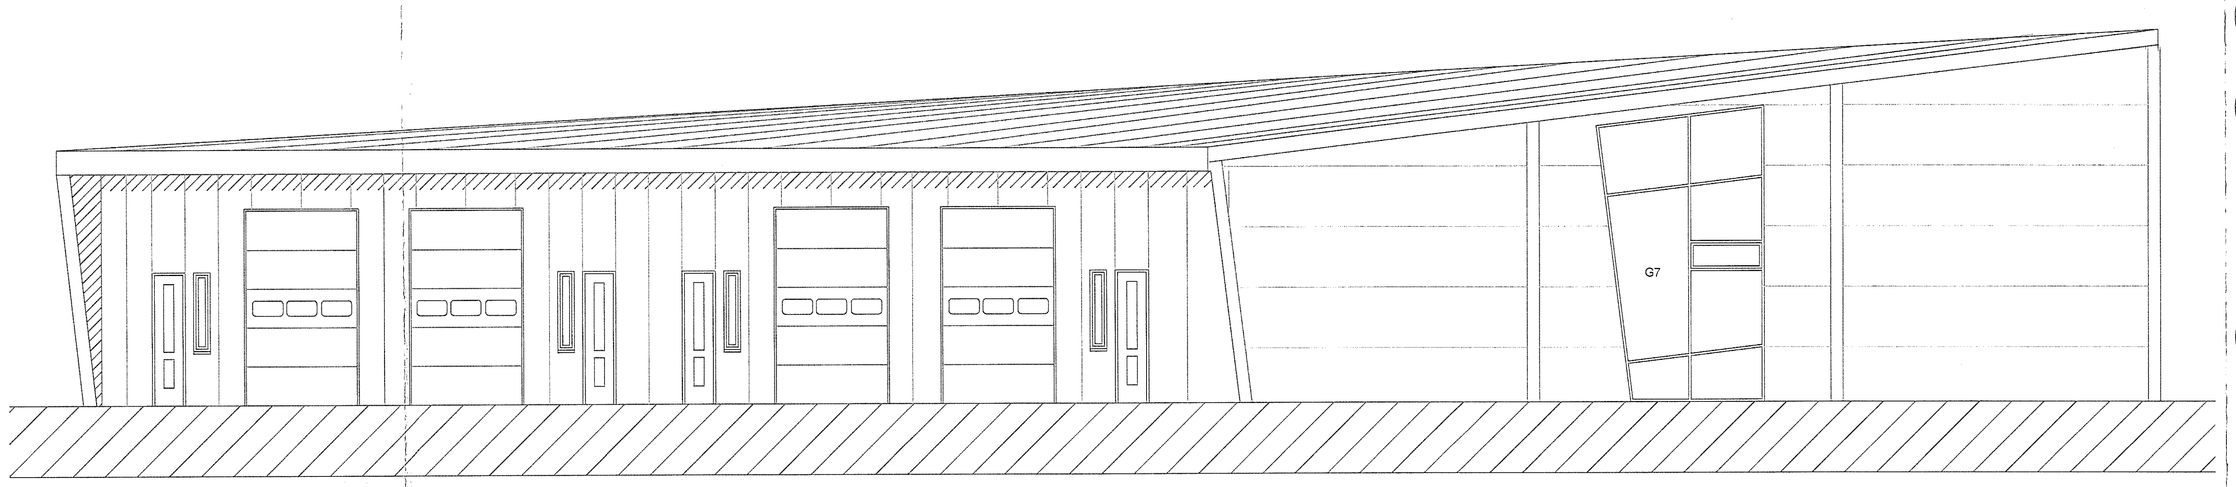

ÚTLIT VESTUR
1:50

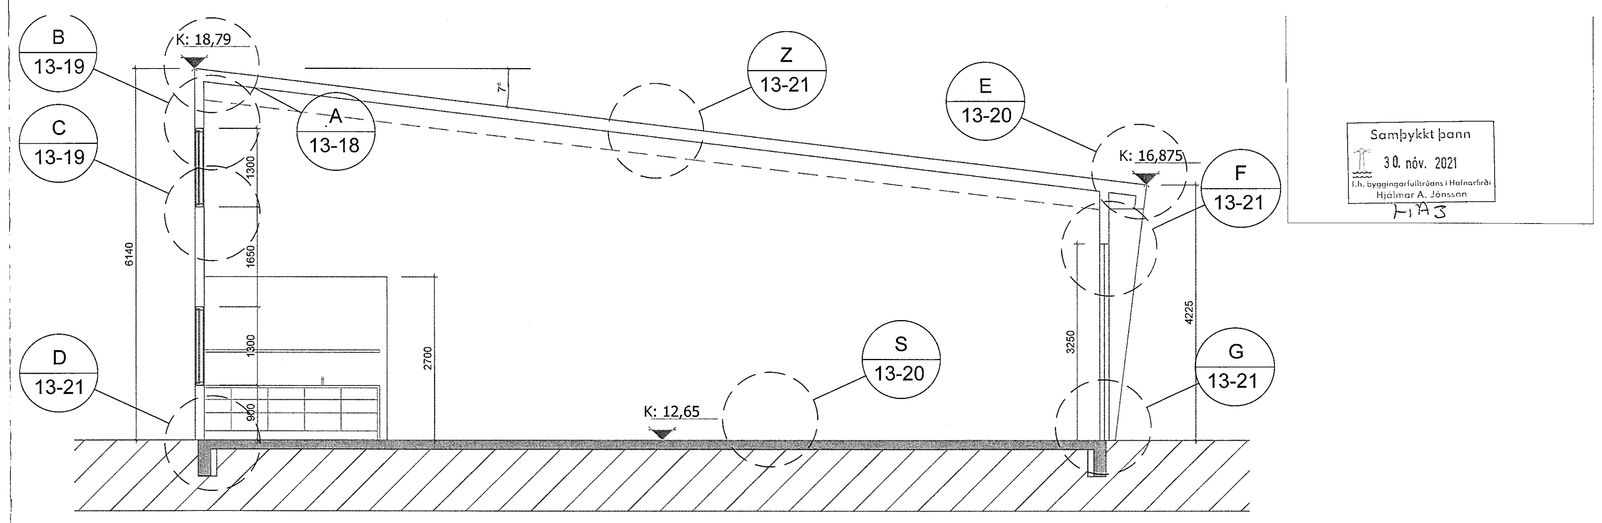

SNEIÐING X-X
1:50

Samþykkt þann
30. nóv. 2021
f.h. byggingarfulltrúans í Hafnarfirði
Hjálmar A. Jónsson
H H 3

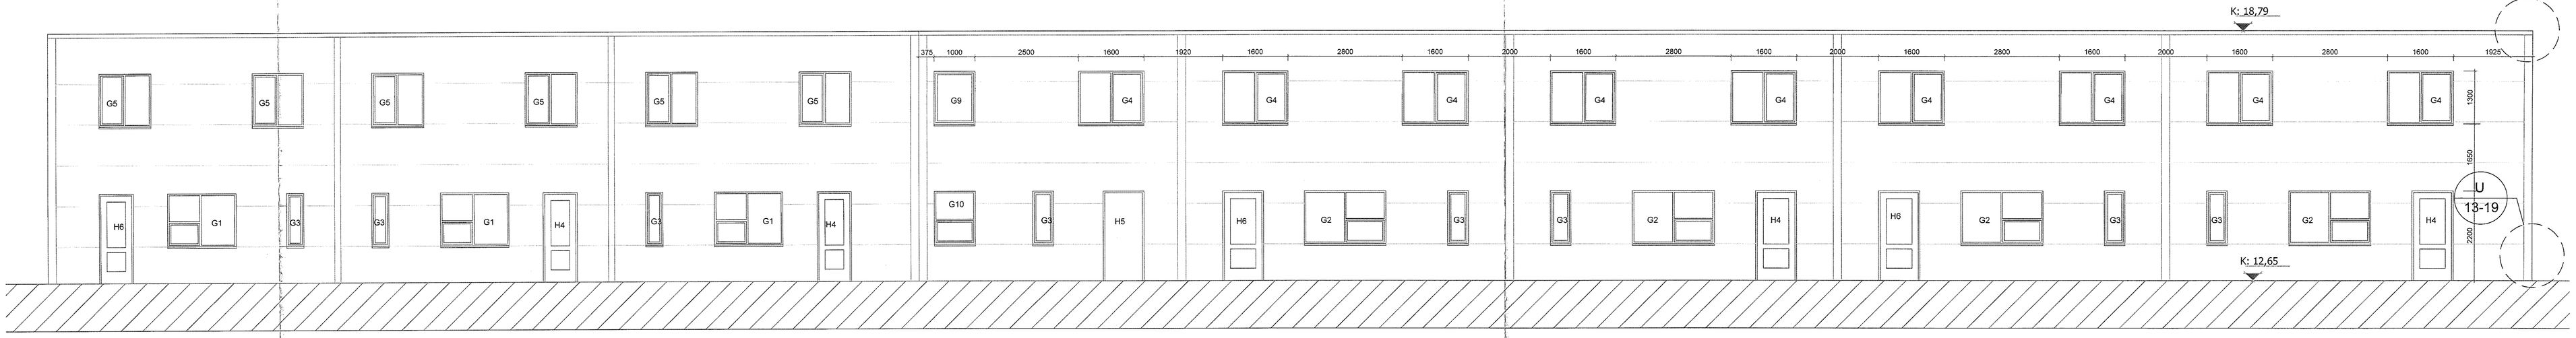

ÚTLIT SUÐUR
1:50

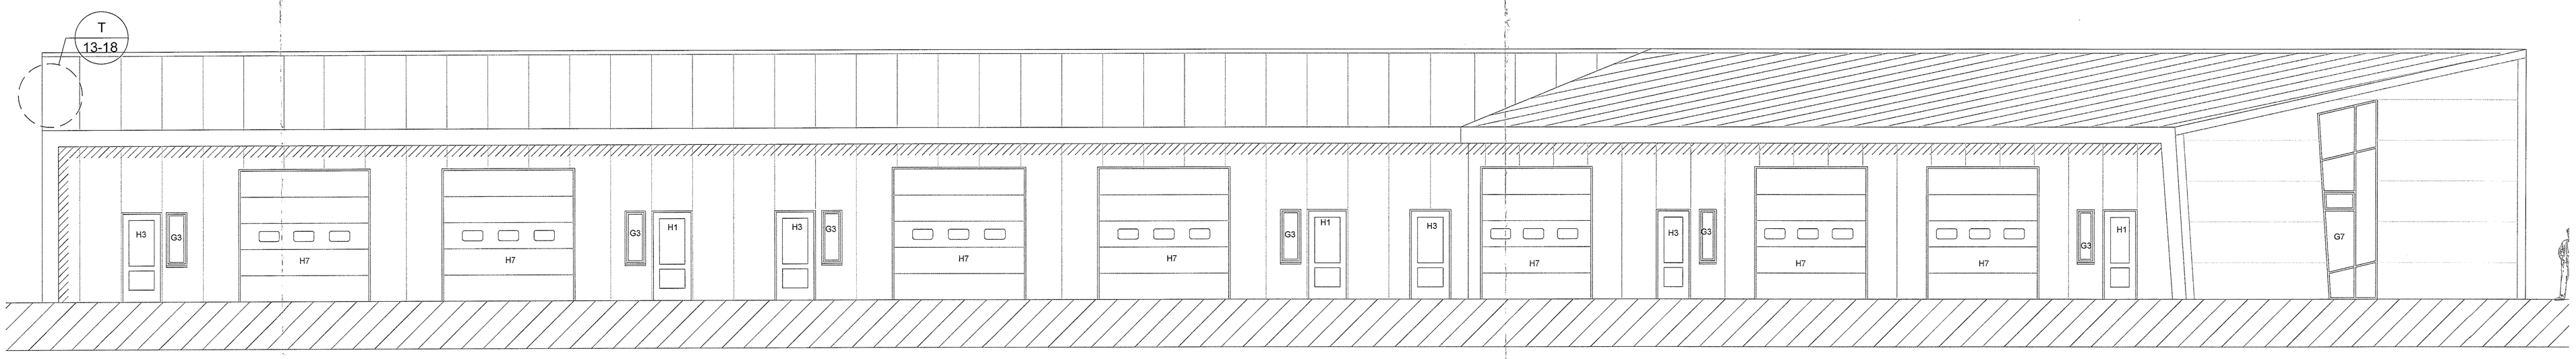

ÚTLIT NORÐUR
1:50

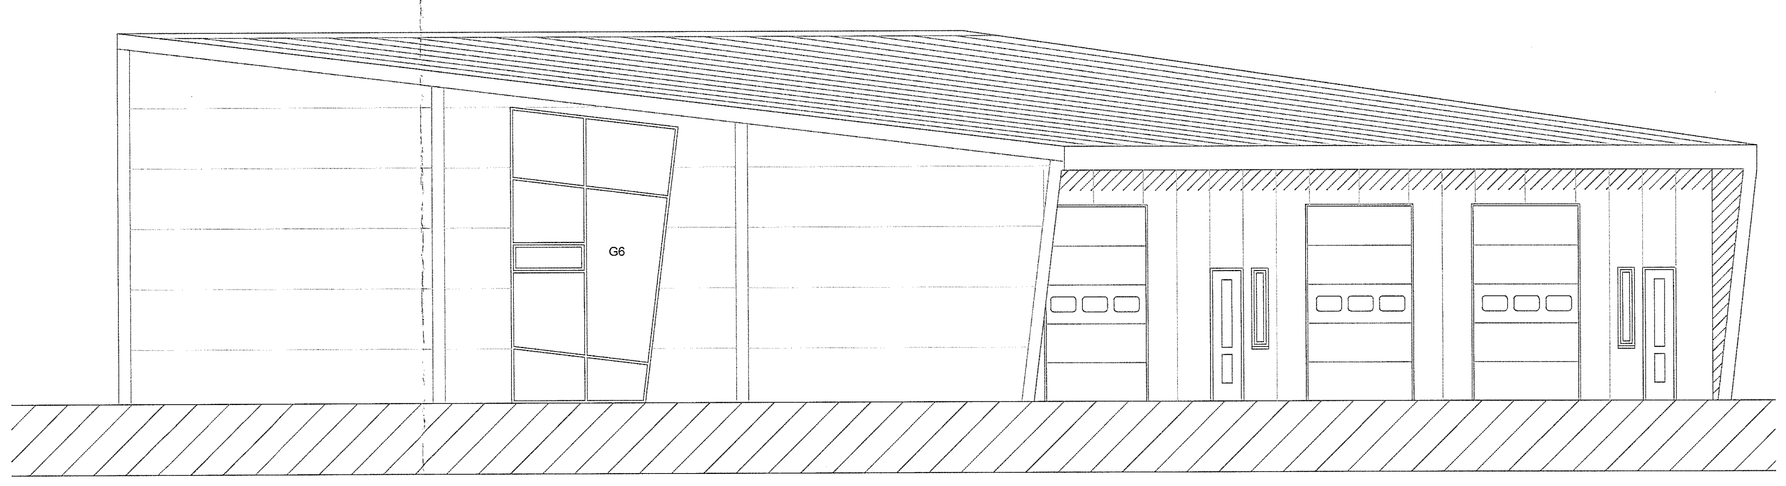

ÚTLIT AUSTUR
1:50

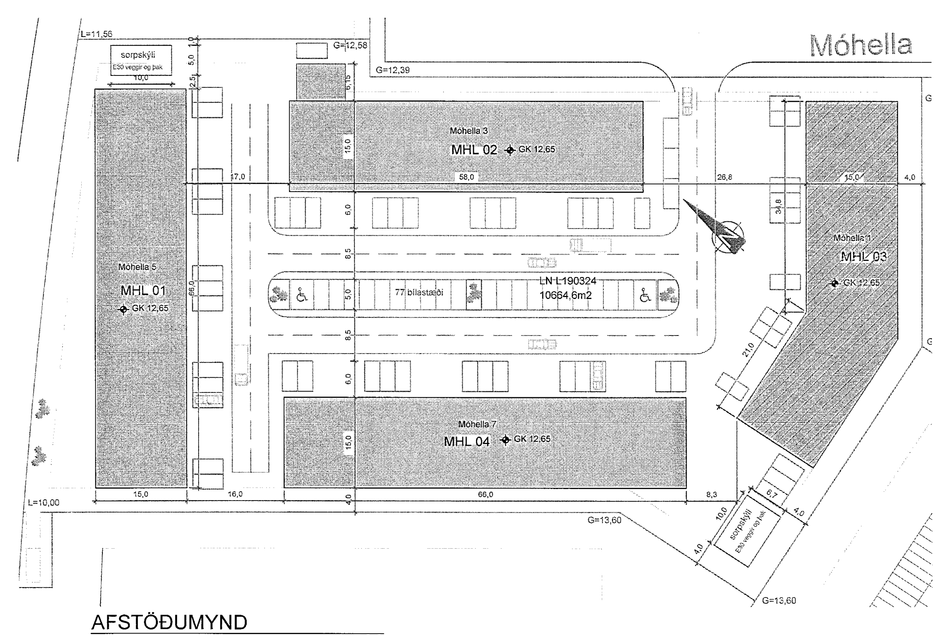

AFSTÖÐUMYND
1:500

MÁL ATHUGIST Á STAÐNUM ÁÐUR EN FRAMKVÆMD HEFST

BREYTINGAR			
NR.	DAGS.	BREYTING	SÍÐ.

K.J. ARK. ehf
6503119-0360
TEL: 899-2234
E-MAIL kjartan@jhonnun.is
E-MAIL jon@jhonnun.is

HONNUN - SKIPULAG - RÁÐGJÖF
KJARTAN RAFNSSON FRÖDBA 270360-3539
JÓN N. HALLDÓRSSON SYÐGUNDARFI. 051162-3025

VERK
NÓHELLA 1
HAFNARFJÖRÐUR

TEIKNING
ÚTLIT OG SNEIÐING
MHL 03

KVARÐI
1:50, 1:500

DAGS.
02.11.2021

TEIKNAÐ AF
KR, JMH

TEIKNING NR.
13-10