Samþykkt þann
30. nóv. 2021
f.h. byggingarfulltrúans í Hafnarfirði
Hjálmar A. Jónsson
HMJ

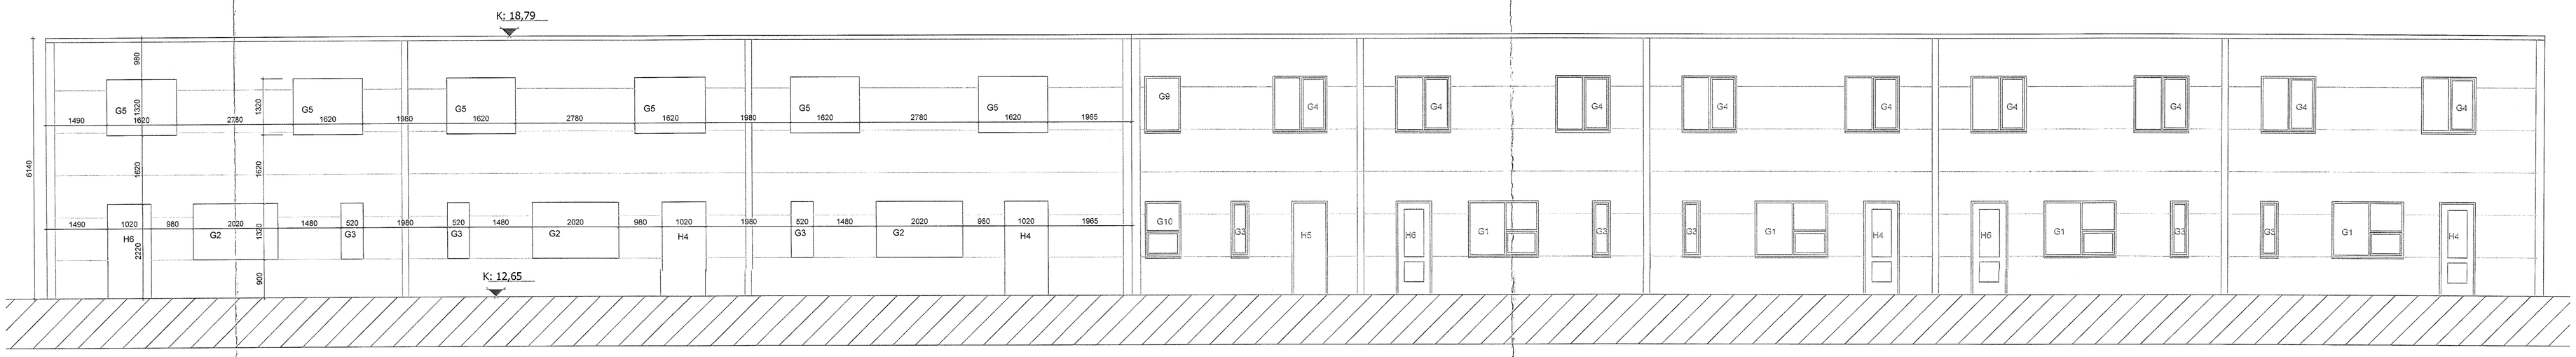

ÚTLIT SUÐVESTUR 1:50

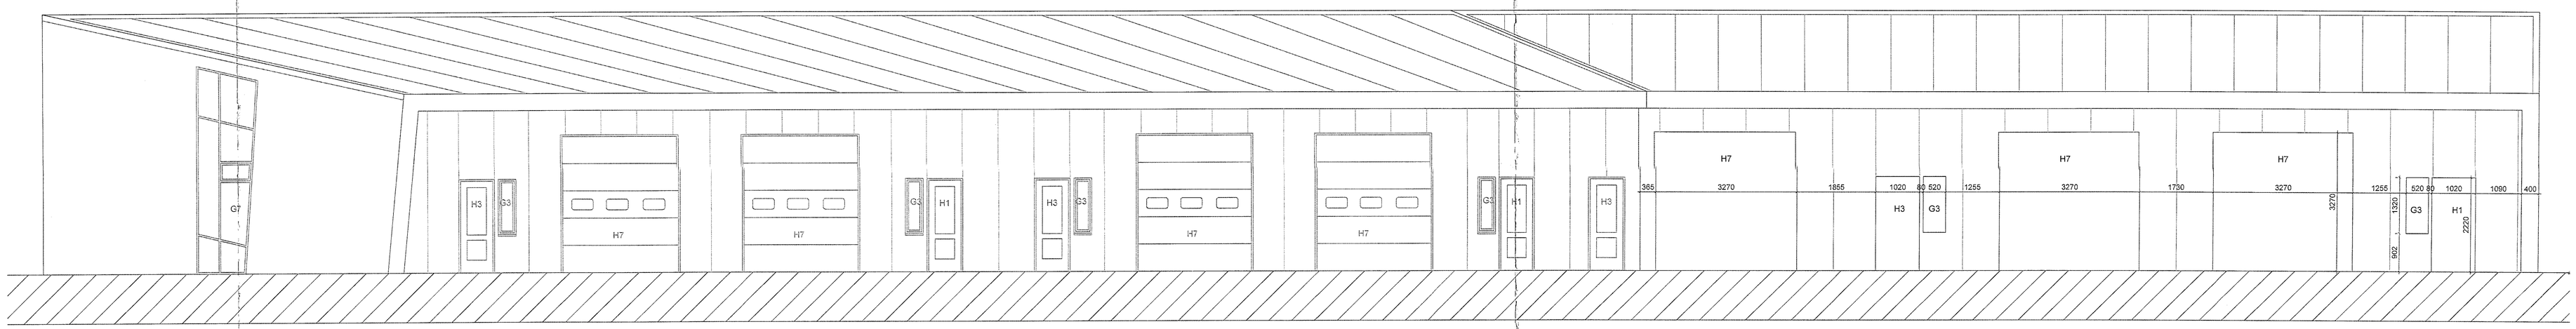

ÚTLIT NORÐVESTUR 1:50

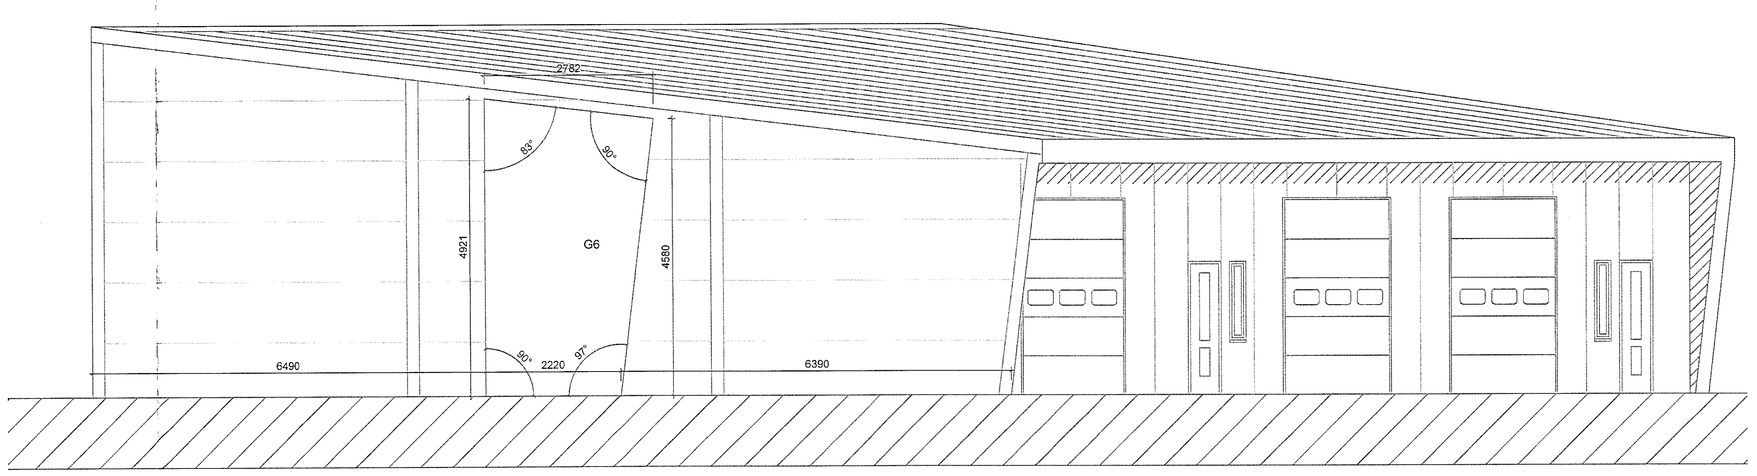

ÚTLIT AUSTUR 1:50

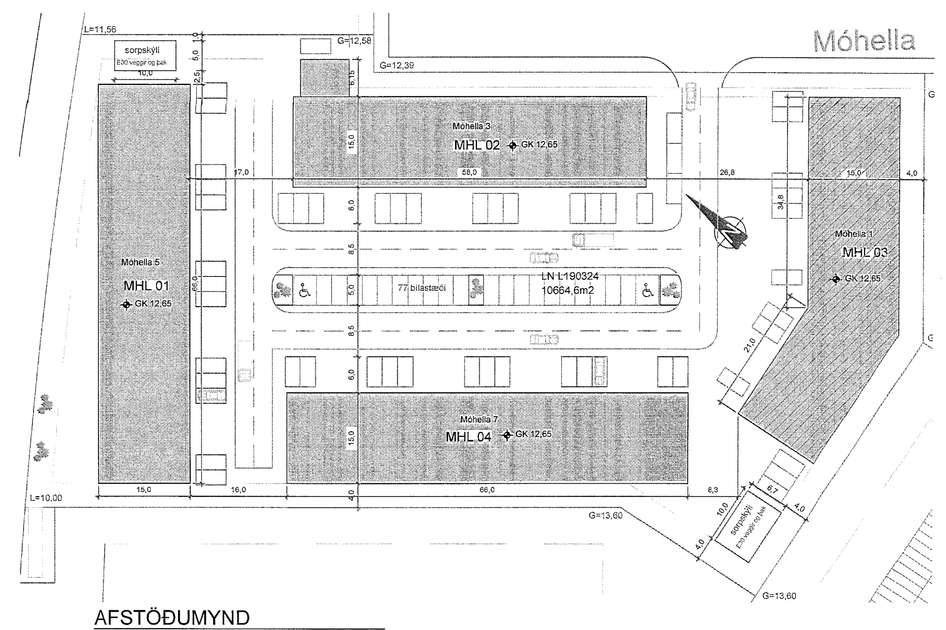

AFSTÖÐUMYND 1:500

MÁL ATHUGIST Á STAÐNUM ÁÐUR EN FRAMKVÆMD HEFST

BREYTINGAR

NR.	DAGS.	BREYTING	Sb.

K.J. ARK. slf
6503119-0500
TEL: 659-1234
E-MAIL: kjartan@honnun.is
E-MAIL: jon@honnun.is
HÖNNUN - SKIPULAG - RÁÐGJÖF
KJARTAN KVINSON FRIÐSA
JÓN M. HALLDÓRSSON SIGGEIRSSON
5703061-2529
091162-5929

VERK
MÓHELLA 1
HAFNARFJÖRÐUR

TEIKNING
GATMÁL
MHL 03

KVARÐI
1:50, 1:500

DAGS.
02.11.2021

TEIKNAÐ AF
KR, JMH

TEIKNING NR.
13-11