



GRUNNMYND 1:500

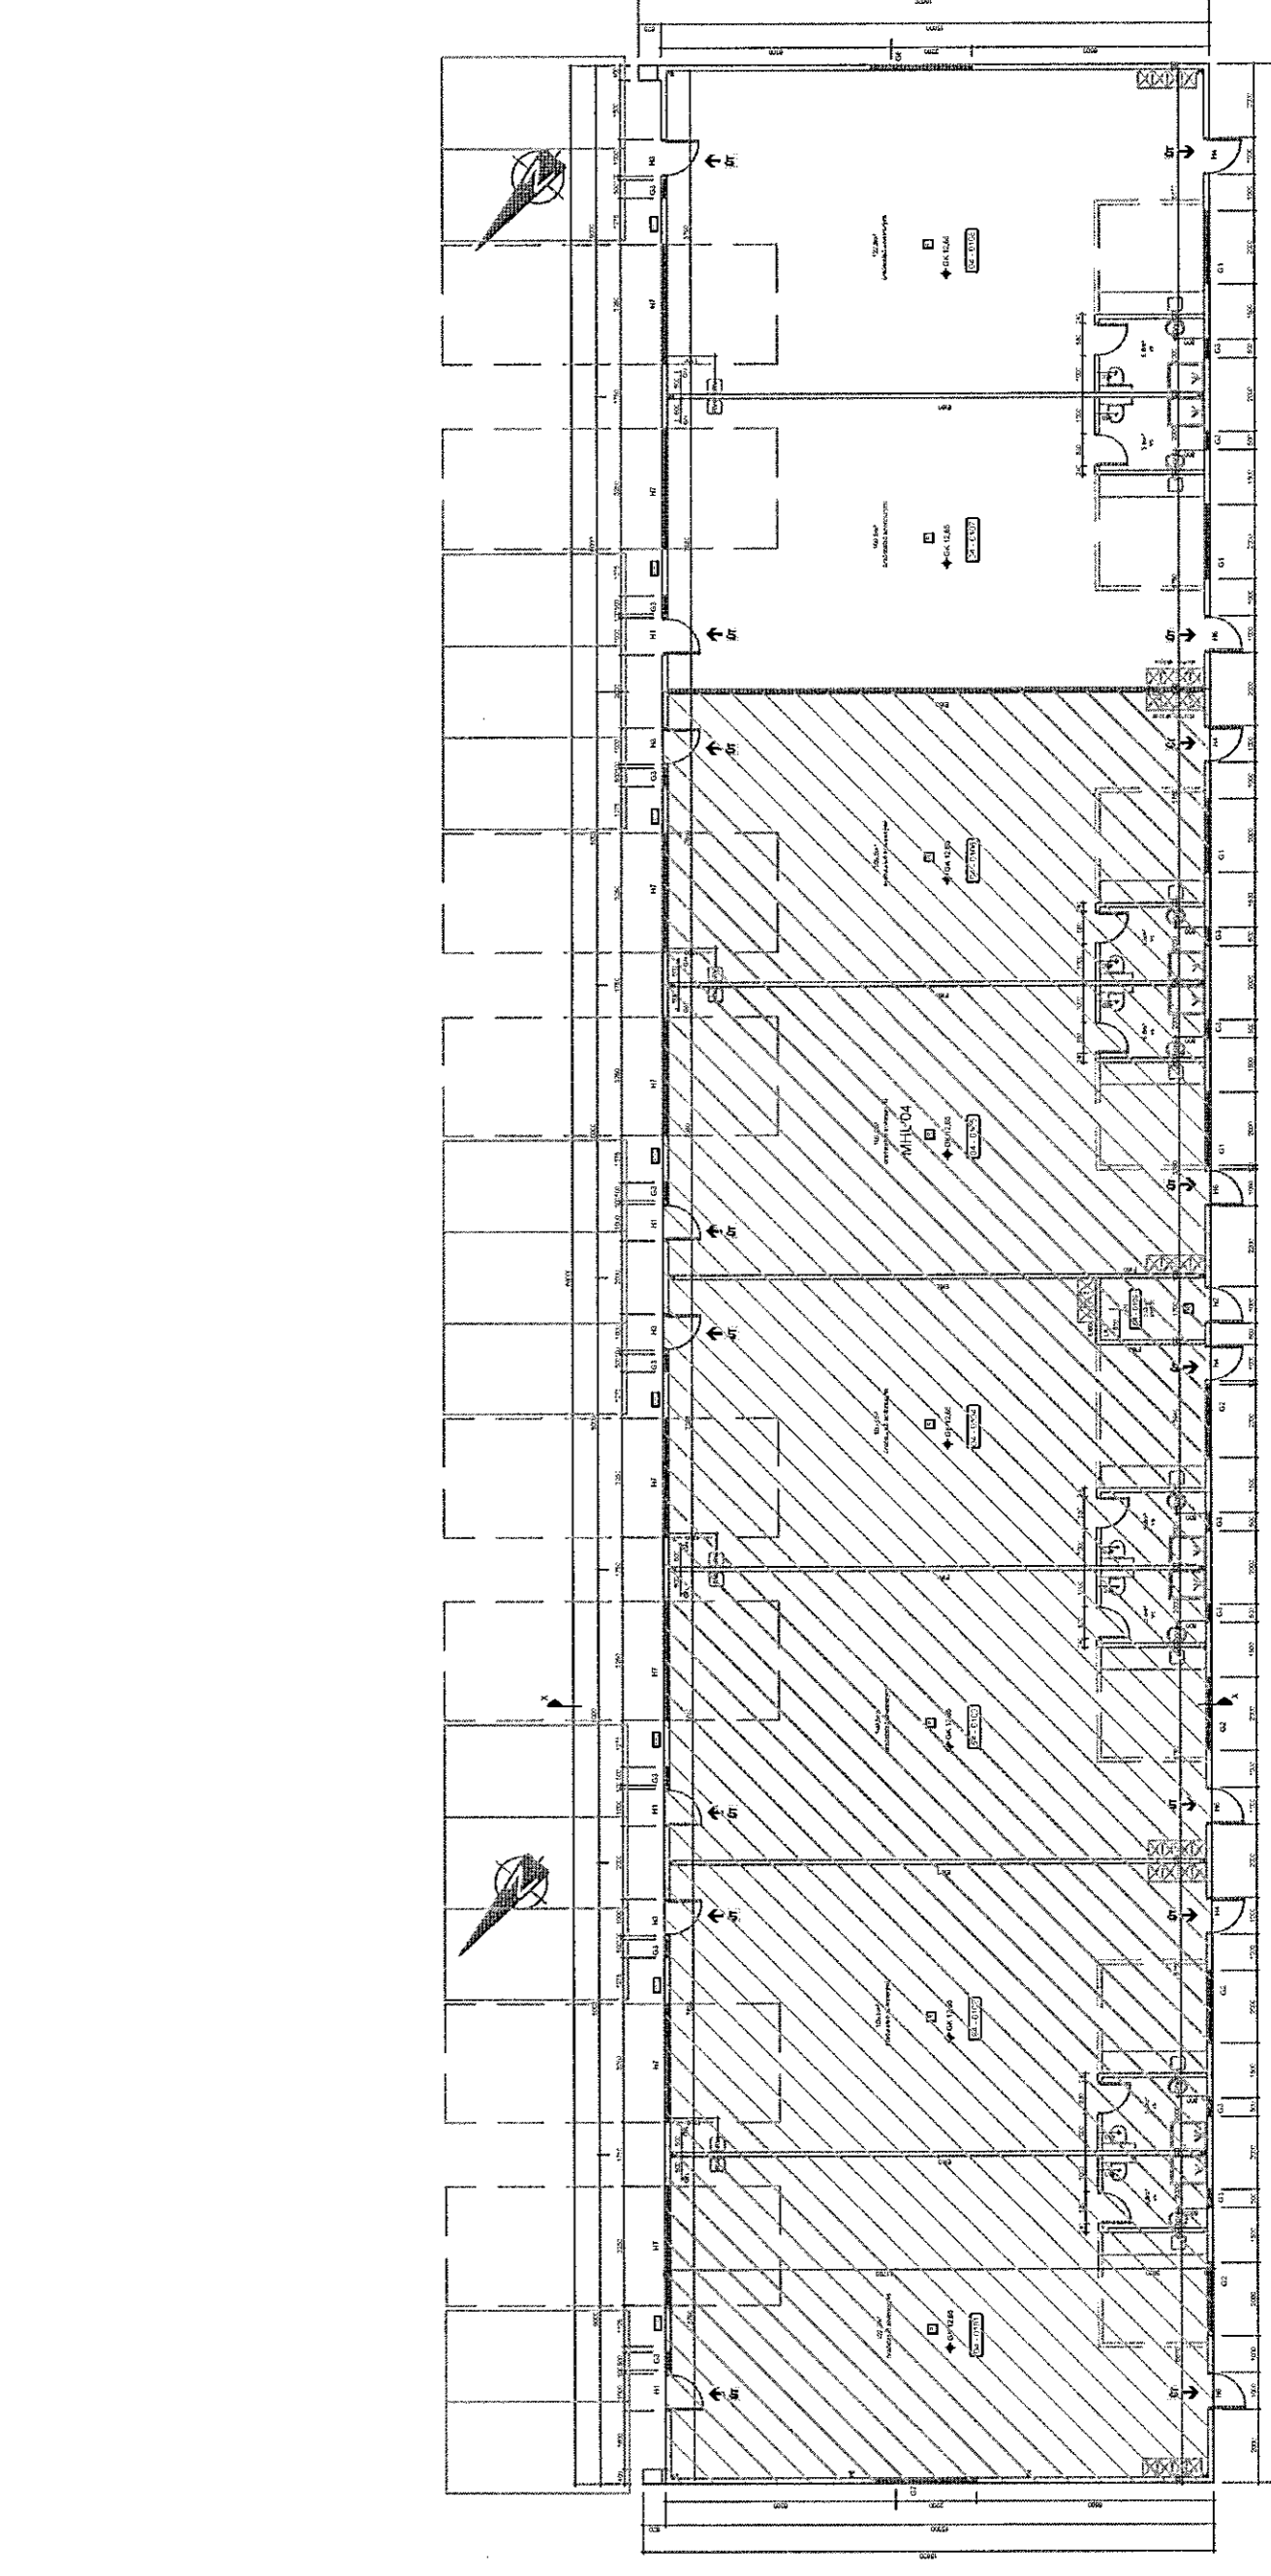

GRUNNMYND 1:200

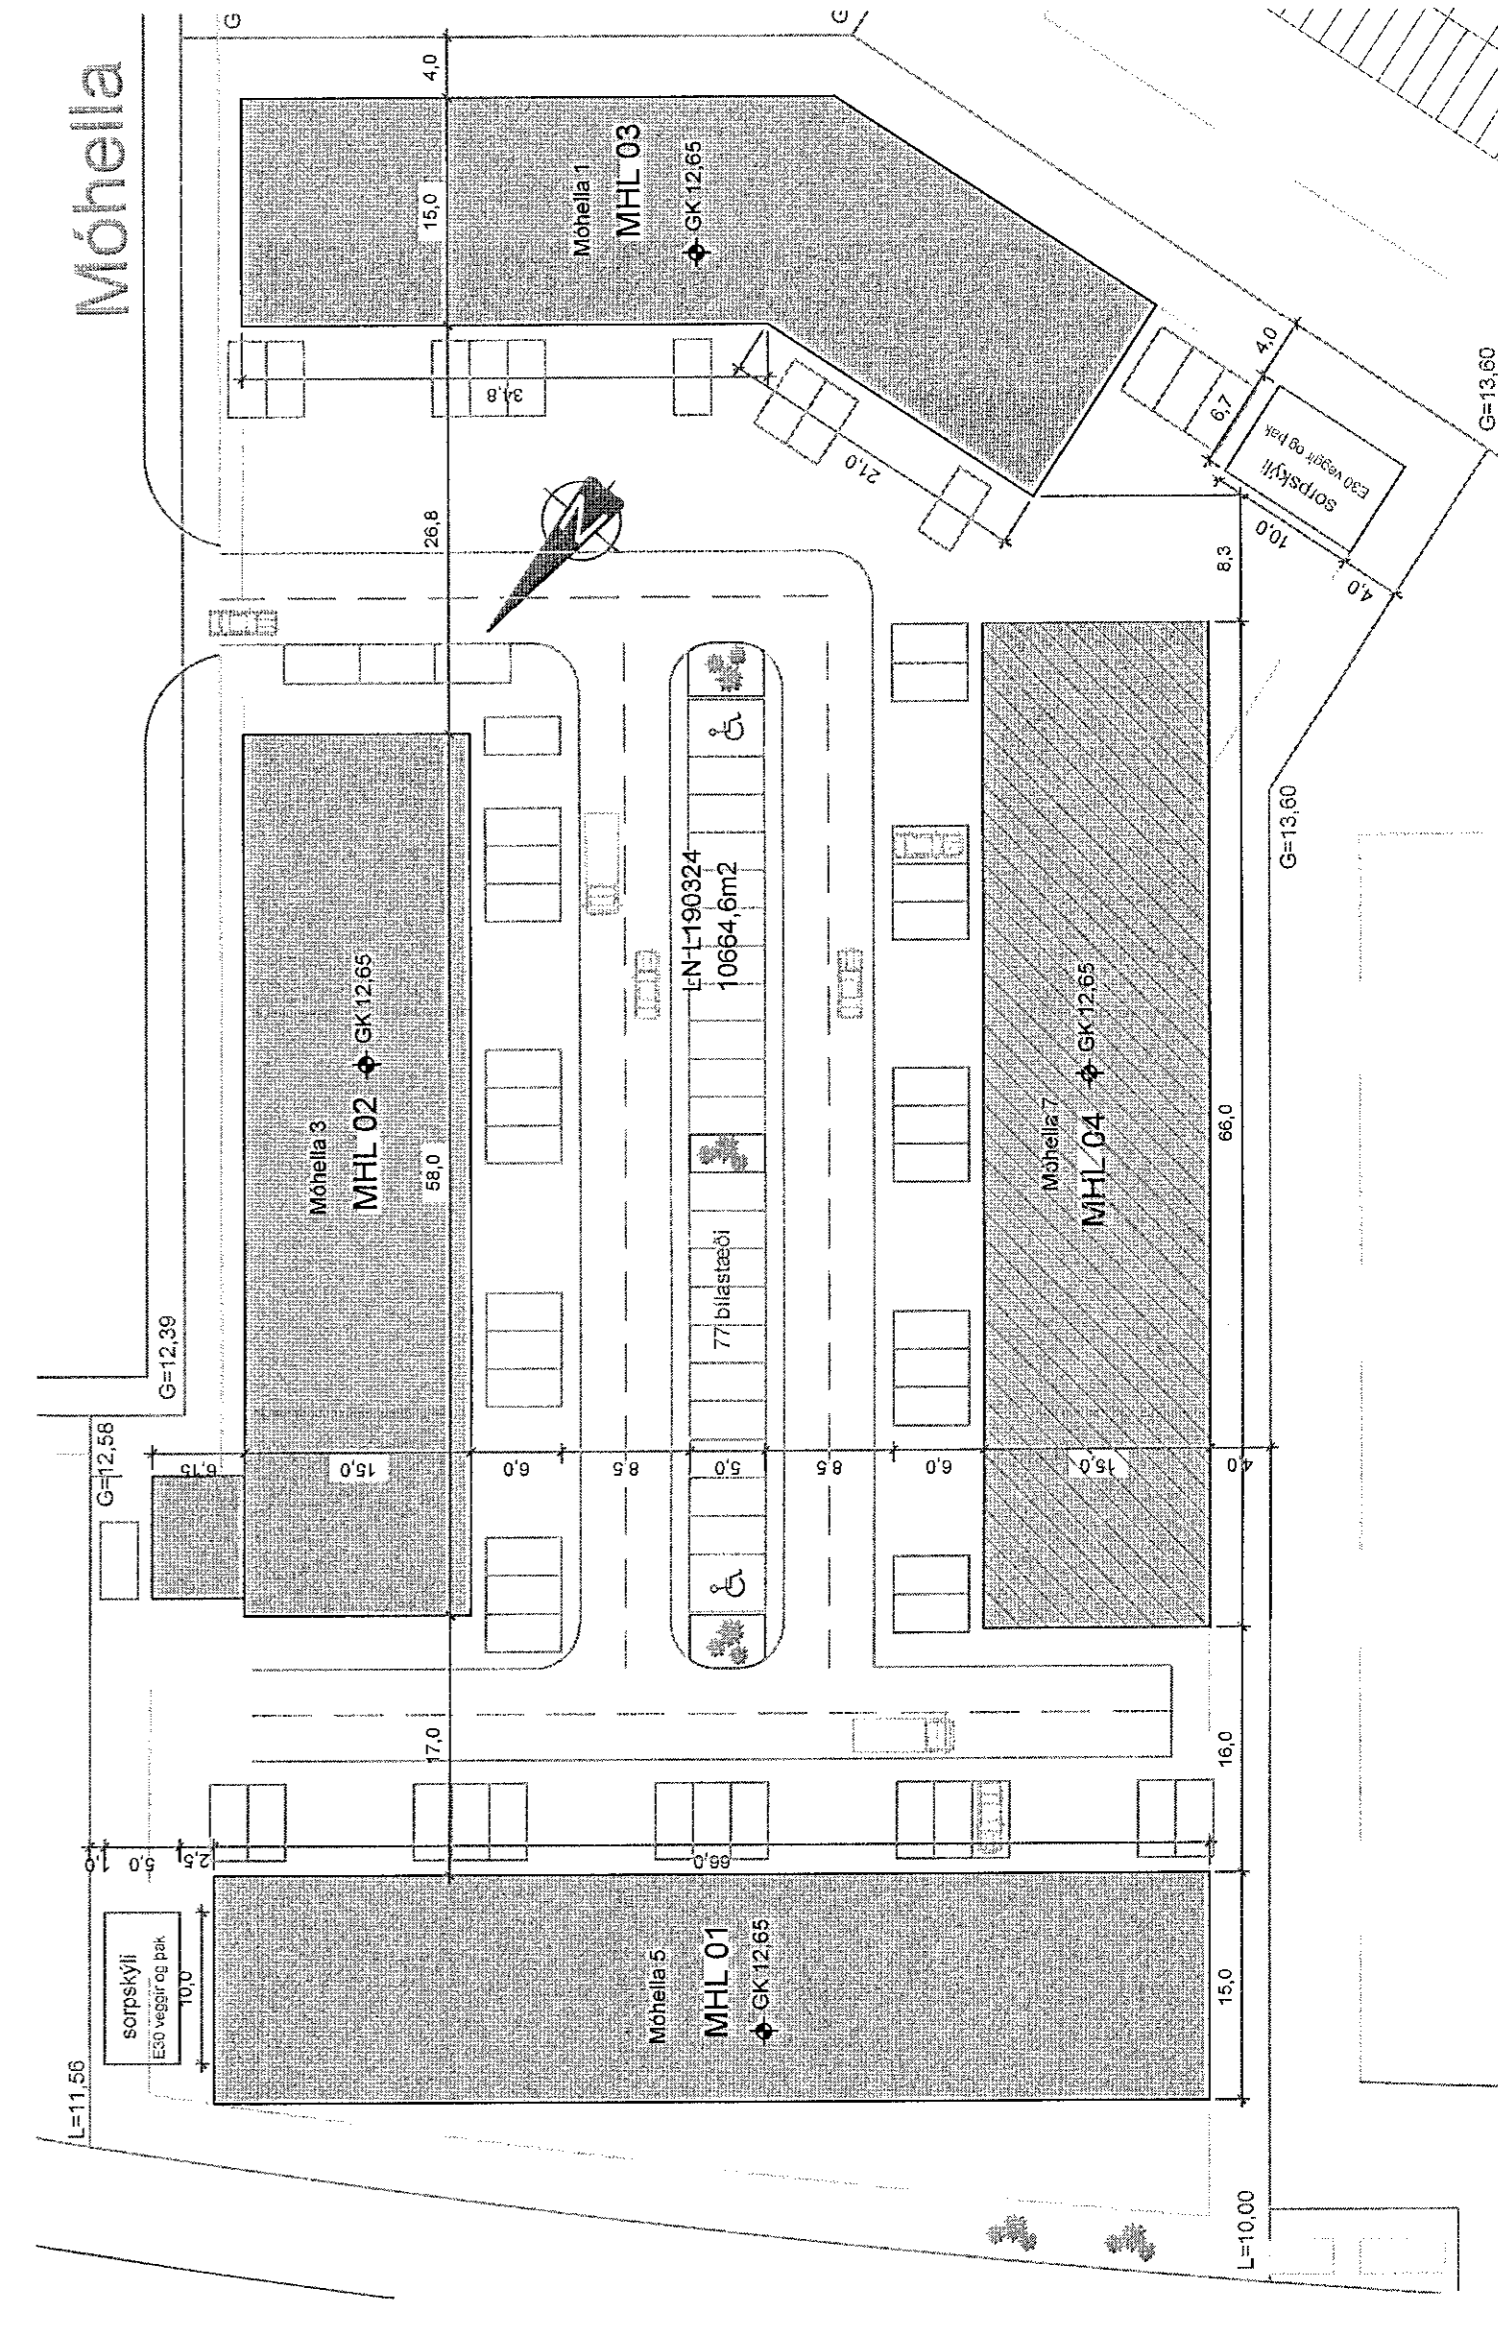

AFSTÖÐUMYND 1:500

MÁL A THUGIST Á STADNUM ÁÐUR
EN FRAMKVEMD HEFST

BRITTIMÁL	HEIÐI	FRAMTÍÐI	ÞR.

K.J. ARK. ark.
TEL: 8803324
E-MAIL: ark@kjark.is
VINGI/STADUR
HÖNNUN - SKIPLAG - RAÐGJÖF
JANNA HALDORSSON VINGI
091962309

MÓHELLA 1
HAFNAFRÖÐBUR
GRUNNMYND
MHL 04

MÁL NÚM. 1:500, 1:200, 1:500

TEIÐMÁLUR
DAGS. 11.2021
TÍÐI. 13.13