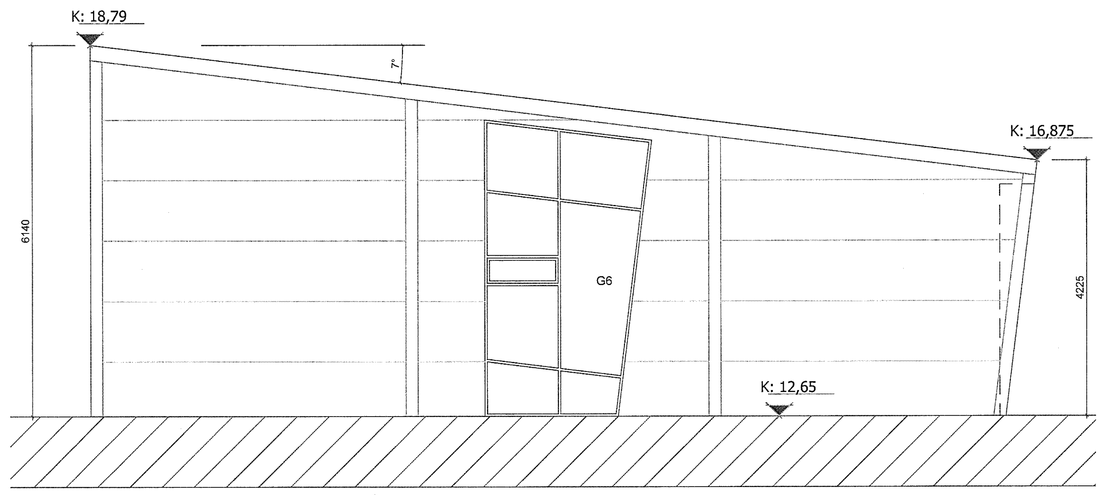

ÚTLIT NORÐUR
1:50

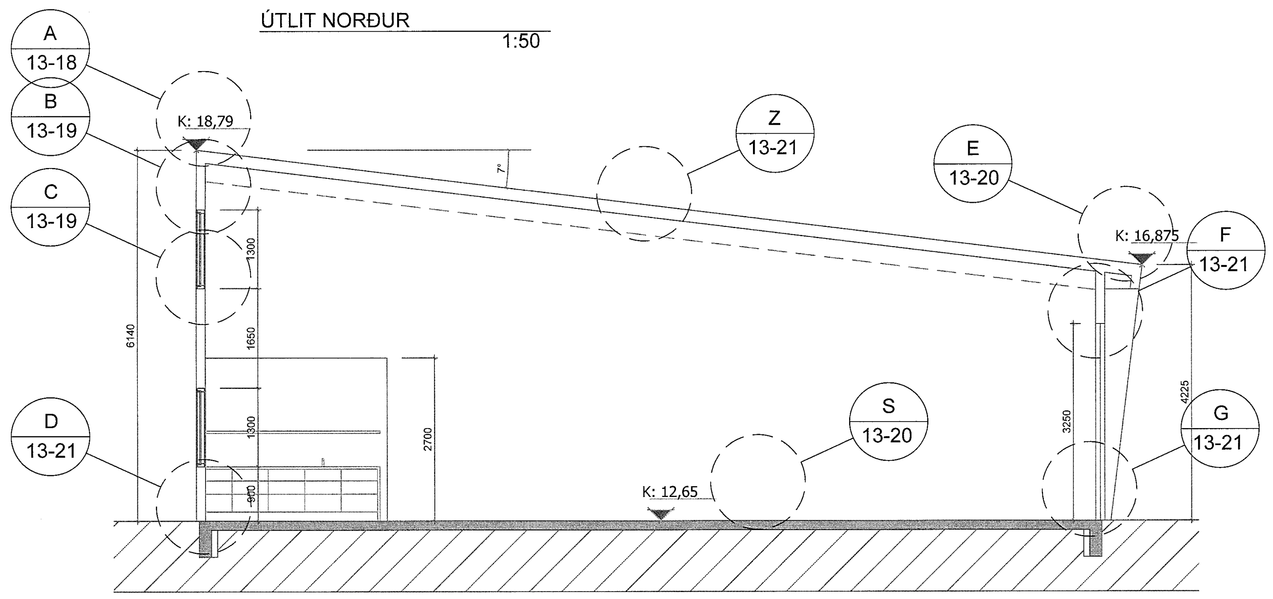

SNEIÐING X-X
1:50

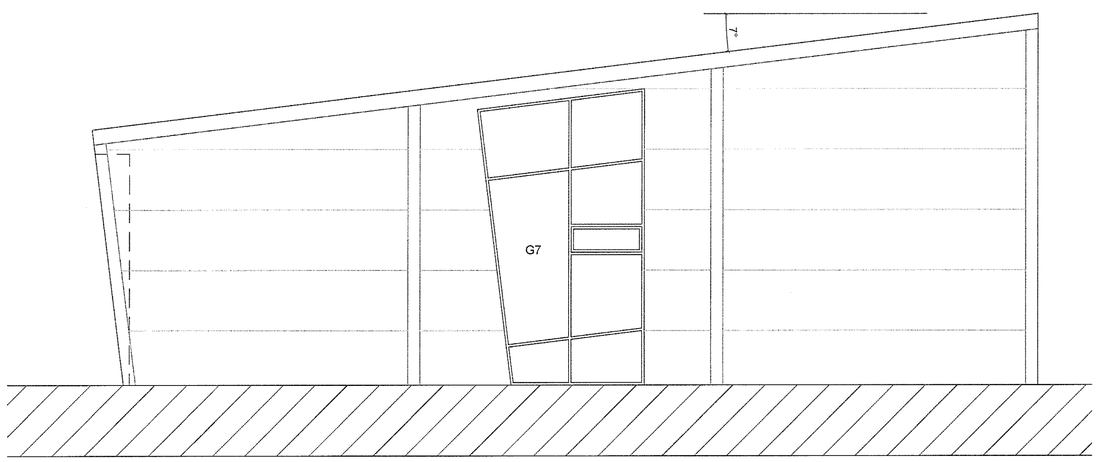

ÚTLIT SUÐUR
1:50

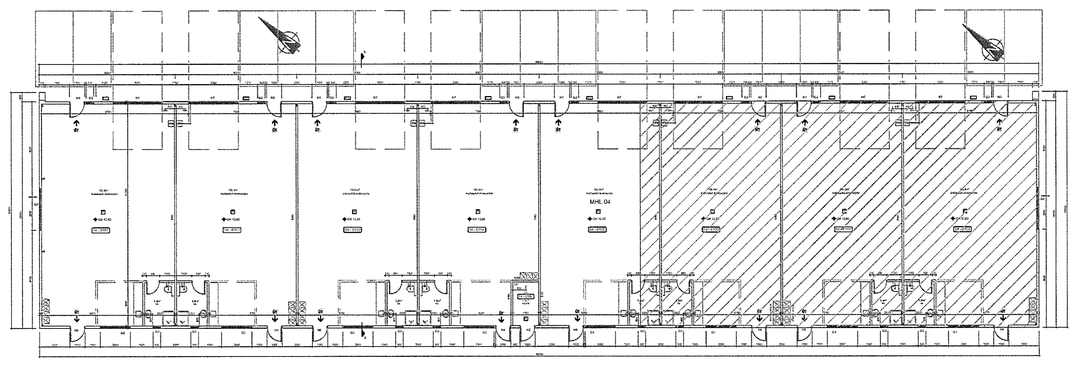

GRUNNMYND
1:200

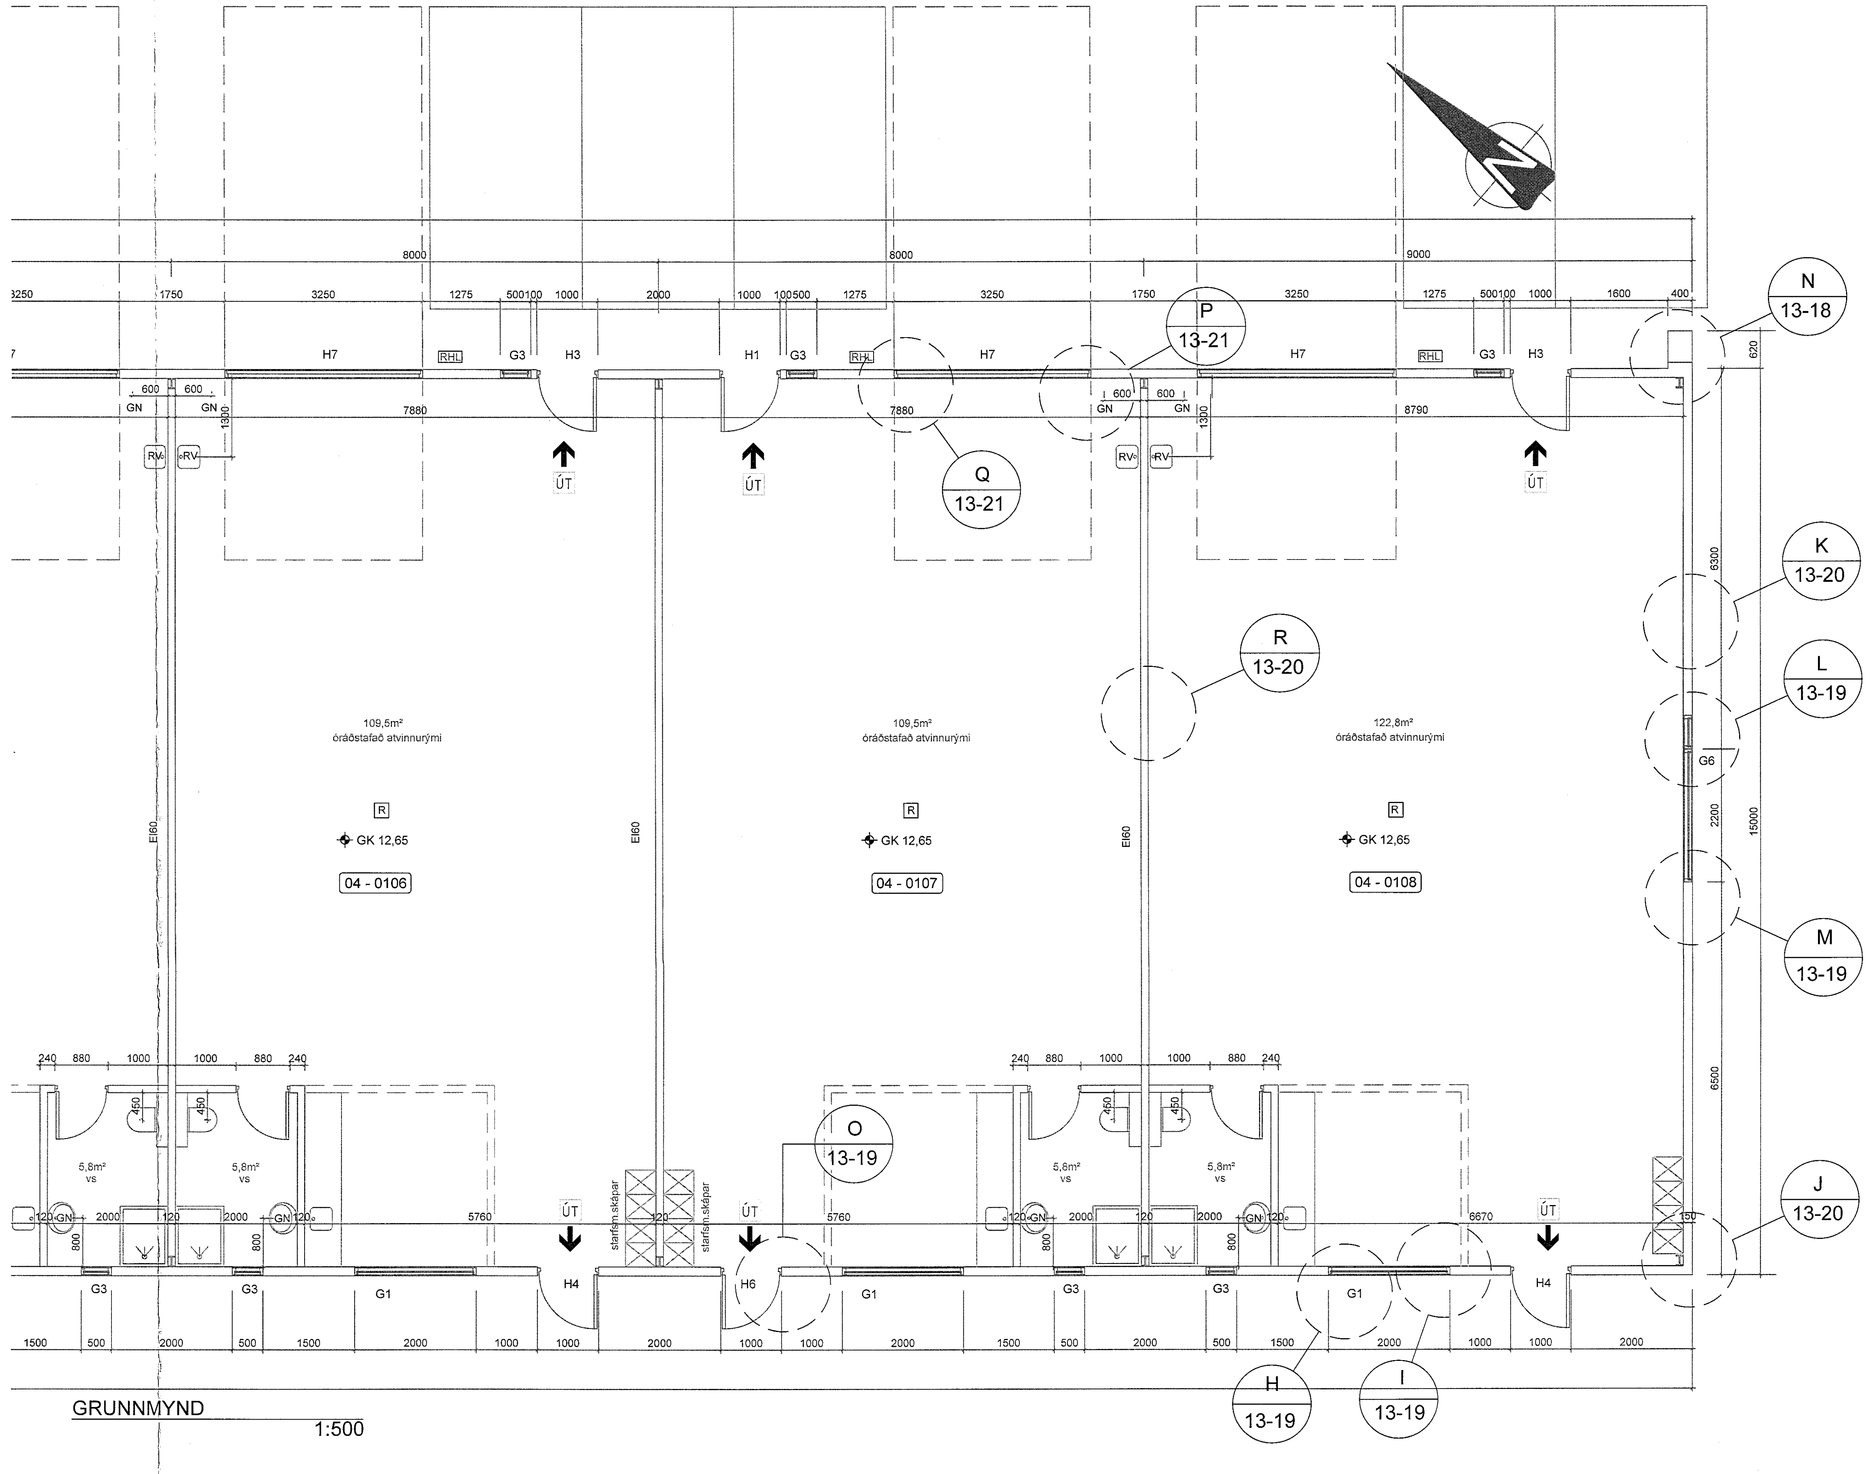

GRUNNMYND
1:500

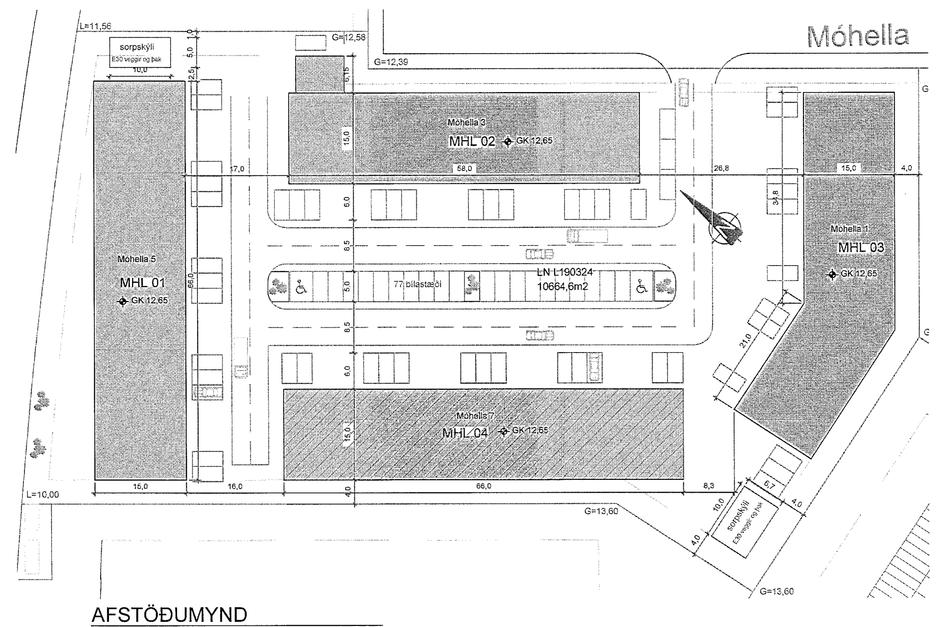

AFSTÖÐUMYND
1:500

MÁL ATHUGIST Á STAÐNUM ÁÐUR EN FRAMKVÆMD HEFST

BREYTINGAR

NR.	DAGS.	BREYTING	Sk.

K.J. ARK. slf
660319-0360
TEL: 899-3234
E-MAIL kjartan@kjhonnun.is
E-MAIL jon@kjhonnun.is

HÖNNUN - SKIPULAG - RÁÐGJÖF
KJARTAN RAFNSSON FÍÐIDSA 270365-3509
JÓN M. HALLDÓRSSON BYGGINGAFR. 091162-3509

VERK
MÓHELLA 1
HAFNARFJÖRÐUR

TEIKNING
GRUNNMYND
MHL 04

KVARÐI
1:50, 1:200, 1:500

DAGS.
02.11.2021

TEIKNING NR.
13-14

TEIKNAÐ AF
KR, JMH