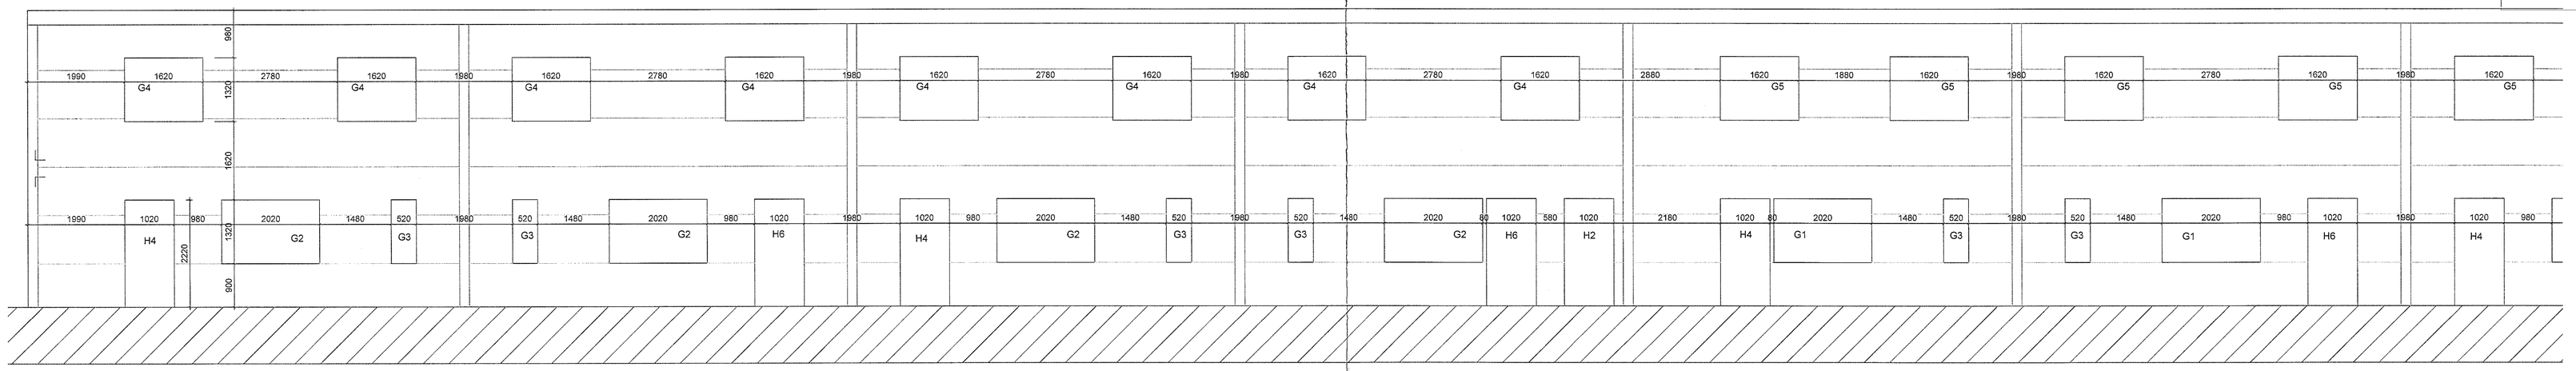

ÚTLIT VESTUR

1:50

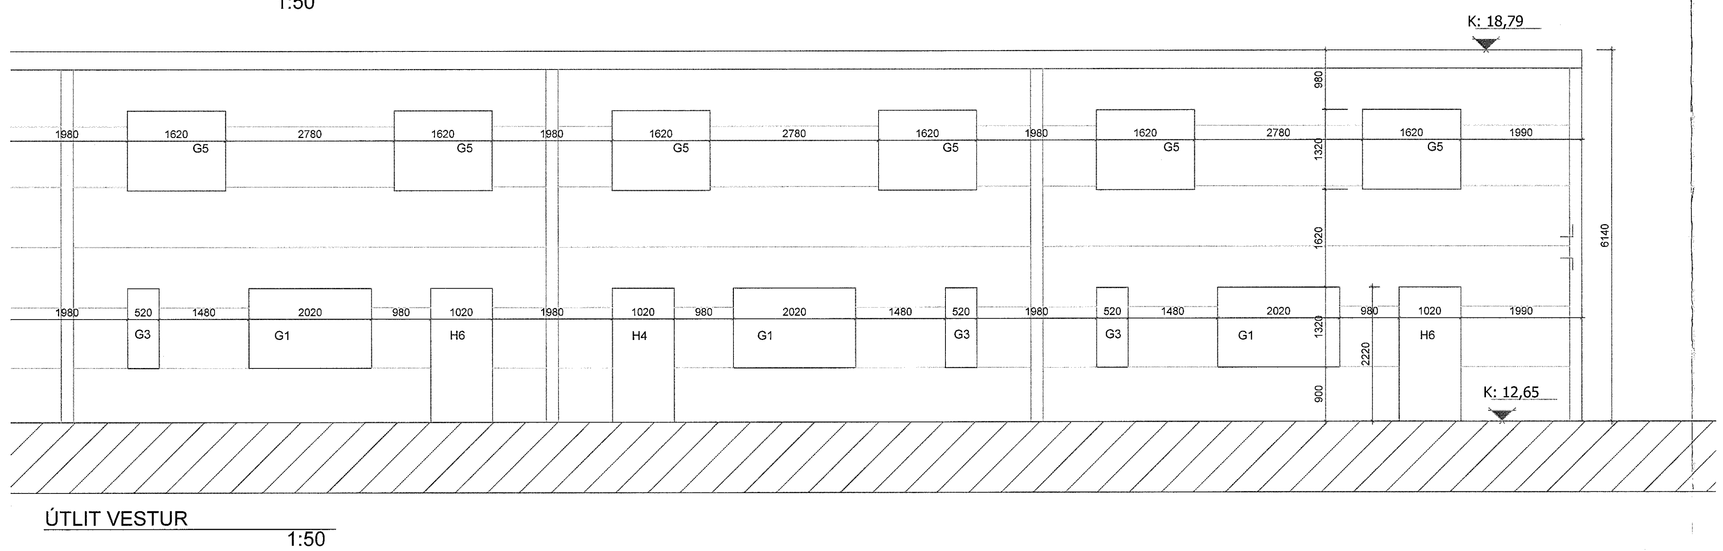

ÚTLIT VESTUR

1:50

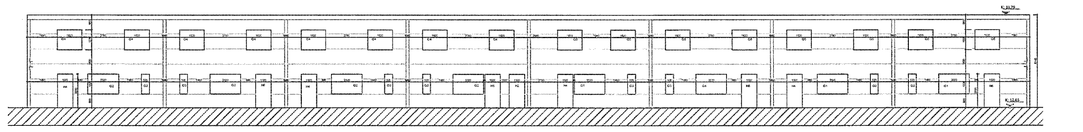

ÚTLIT VESTUR

1:200

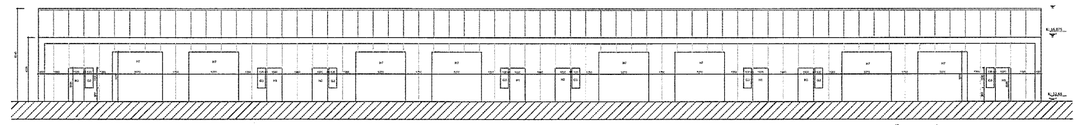

ÚTLIT AUSTUR

1:200

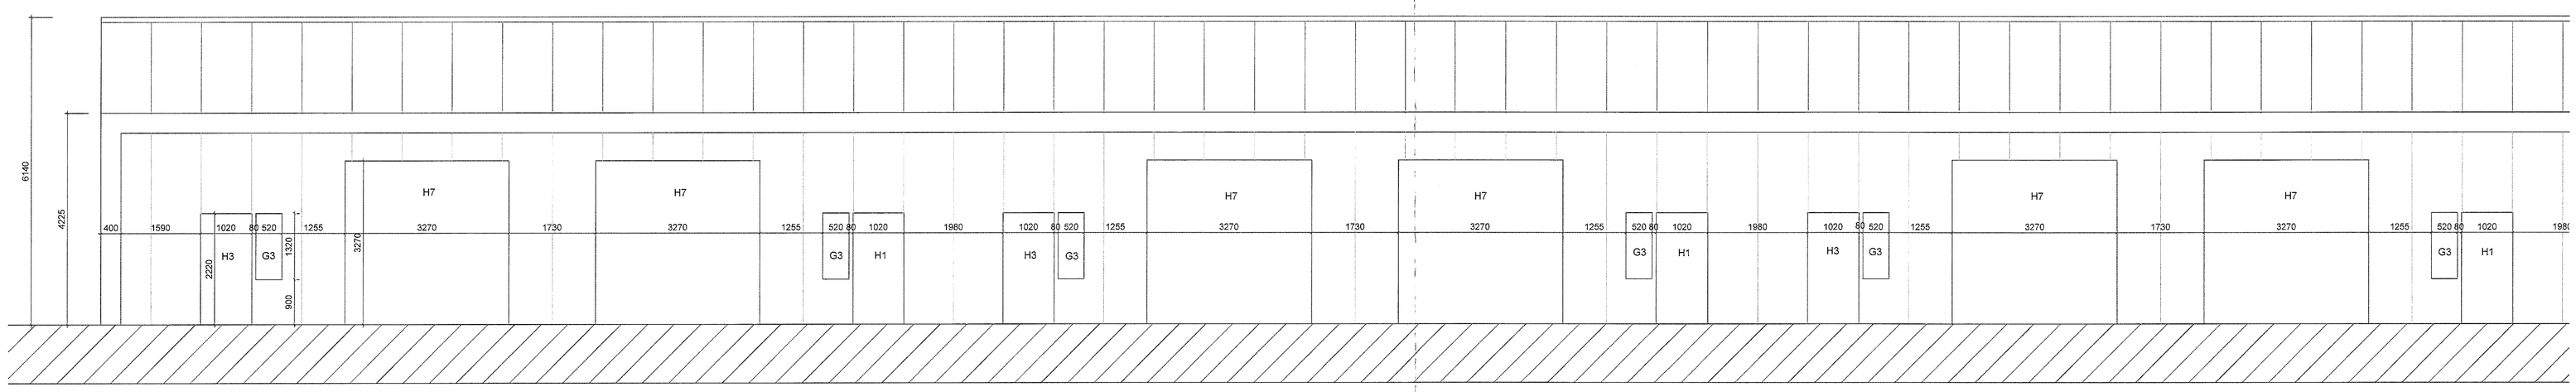

ÚTLIT AUSTUR

1:50

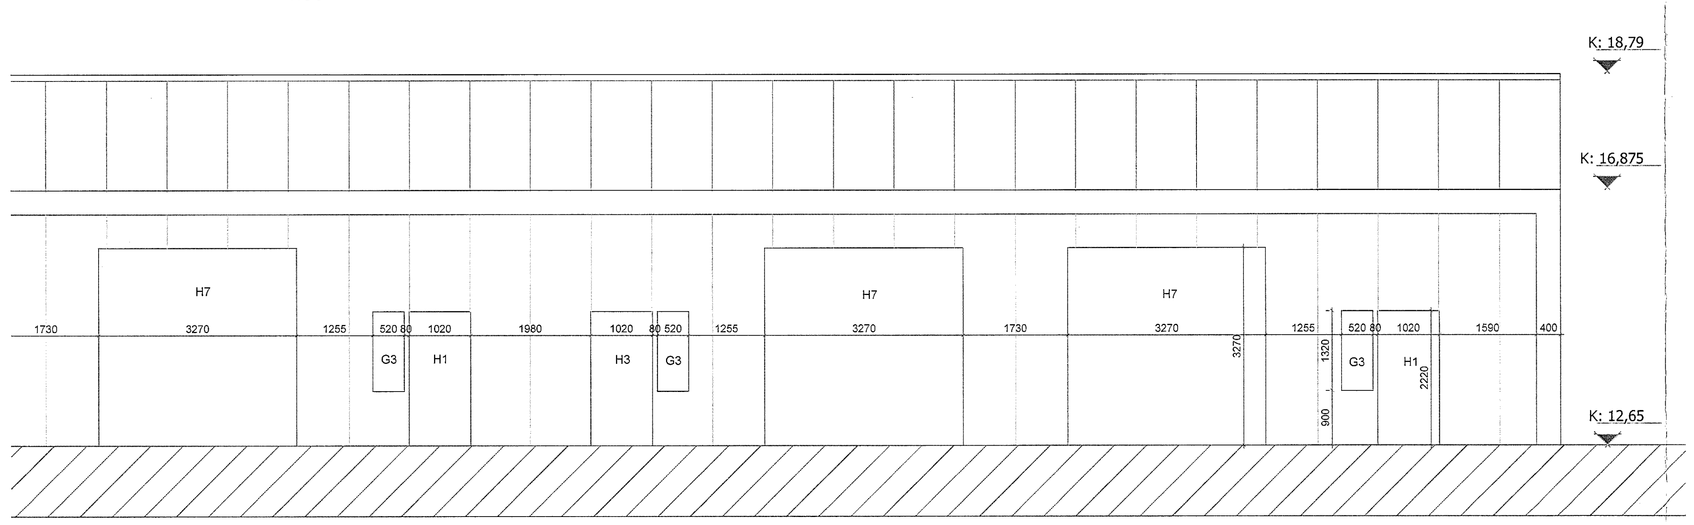

ÚTLIT AUSTUR

1:50

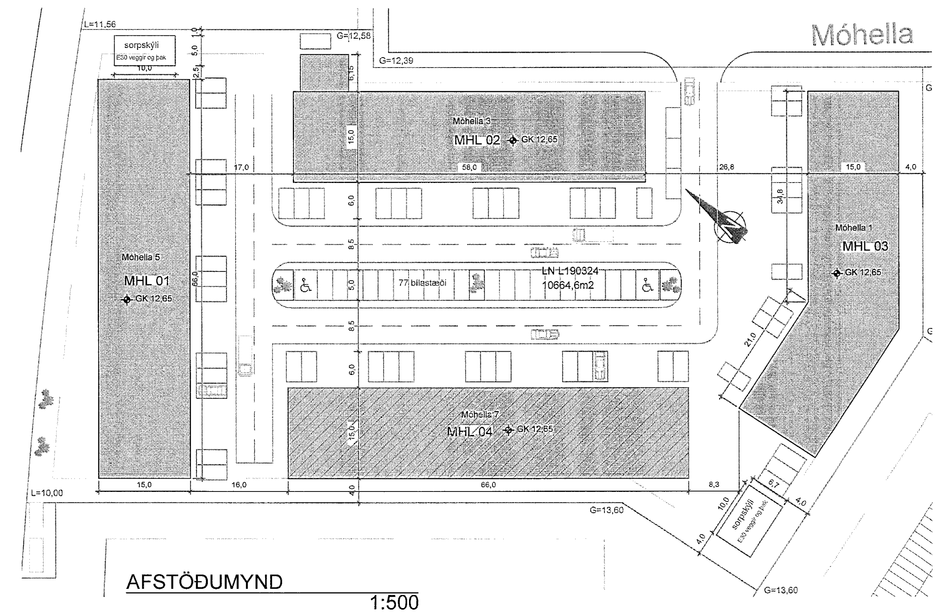

AFSTÖÐUMYND

1:500

MÁL ATHUGIST Á STAÐNUM ÁÐUR EN FRAMKVÆMD HEFST

BREYTINGAR

NR.	DAGS.	BREYTING	SÞ.

K.J. ARK. slf 652310-0260

TEL: 899-3234
E-MAIL kjartan@khonnun.is
E-MAIL jon@khonnun.is

HÖNNUN - SKIPULAG - RÁÐGJÖF
KJARTAN RAFNSSON FÉLAGA 270365-3520
JÓN M. HALLDÓRSSON BYGGINGAFR. 021162-3509

VERK:
MÓHELLA 1
HAFNARFJÖRÐUR

TEIKNING
SAMÞYKKTAR TEIKNINGAR
MHL 04

KVARÐI
1:50, 1:200, 1:500

DAGS: 02.11.2021
TEIKNAÐ AF: KR, JMH

TEIKNING NR.
13-15

Samþykkt þann
30. nóv. 2021
f.h. byggingarfulltrúans í Hafnarfirði
Hjálmar A. Jónsson
HMJ