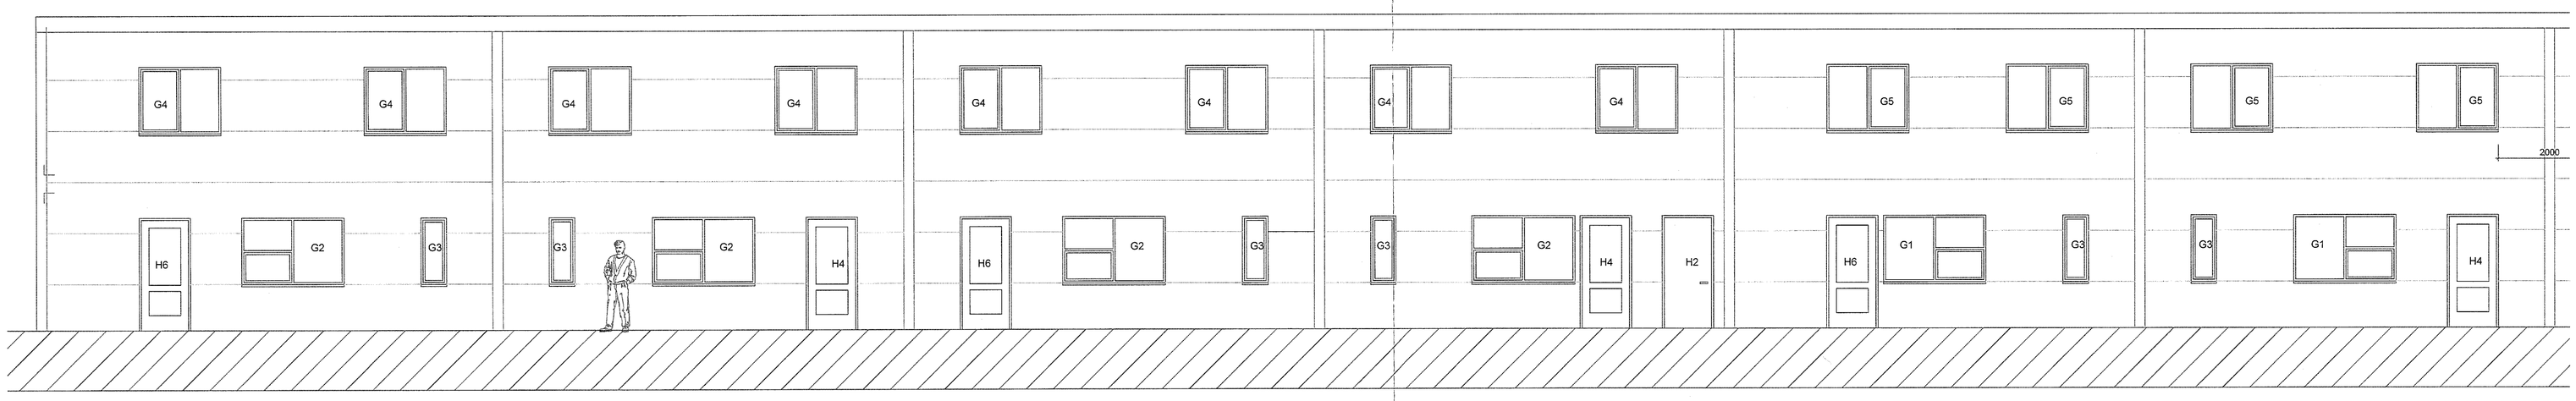

ÚTLIT VESTUR
1:50

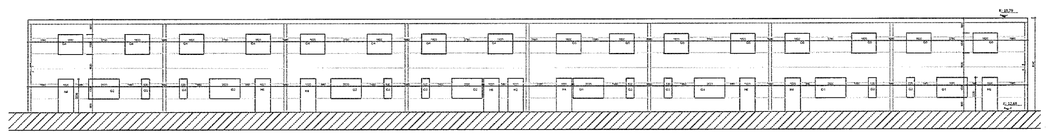

ÚTLIT VESTUR
1:200

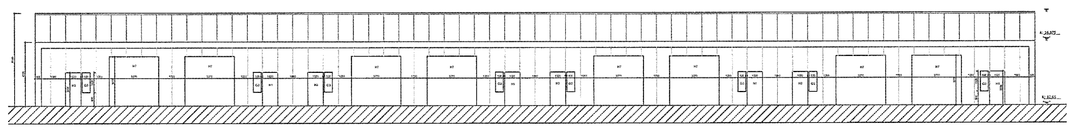

ÚTLIT AUSTUR
1:200

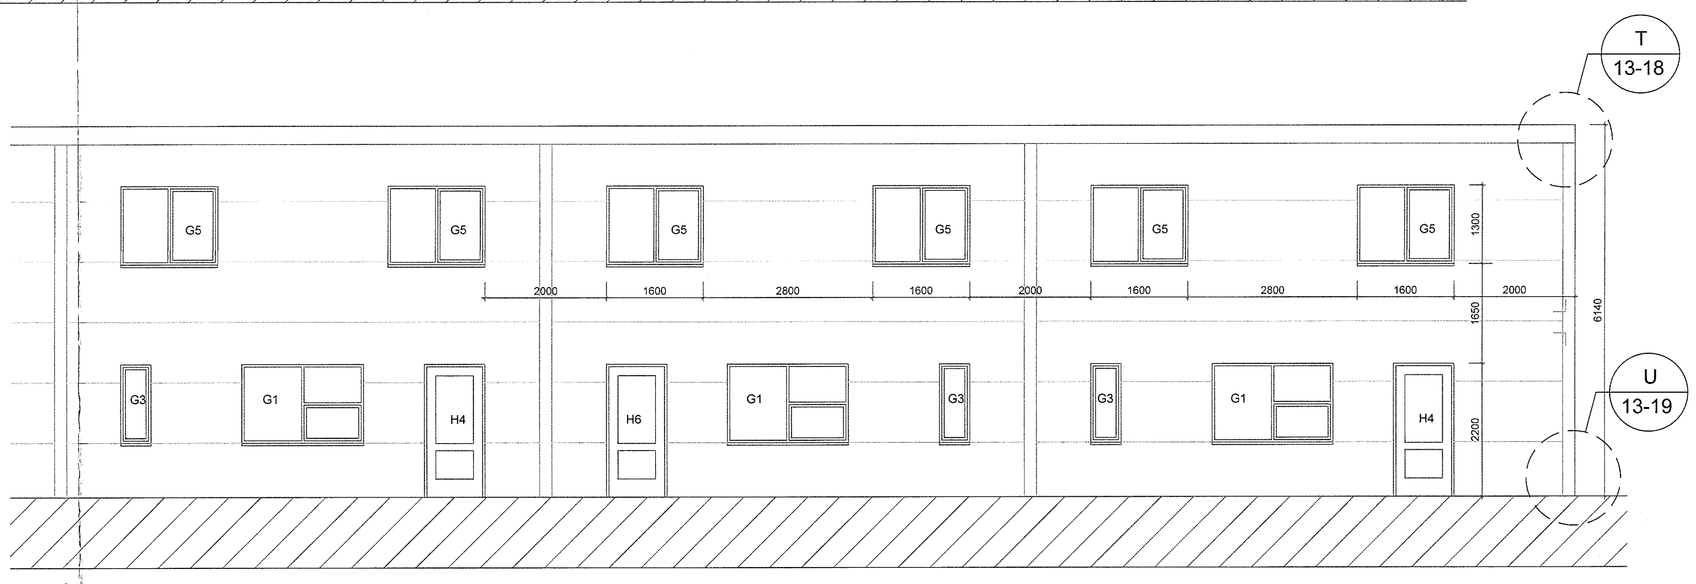

ÚTLIT VESTUR
1:50

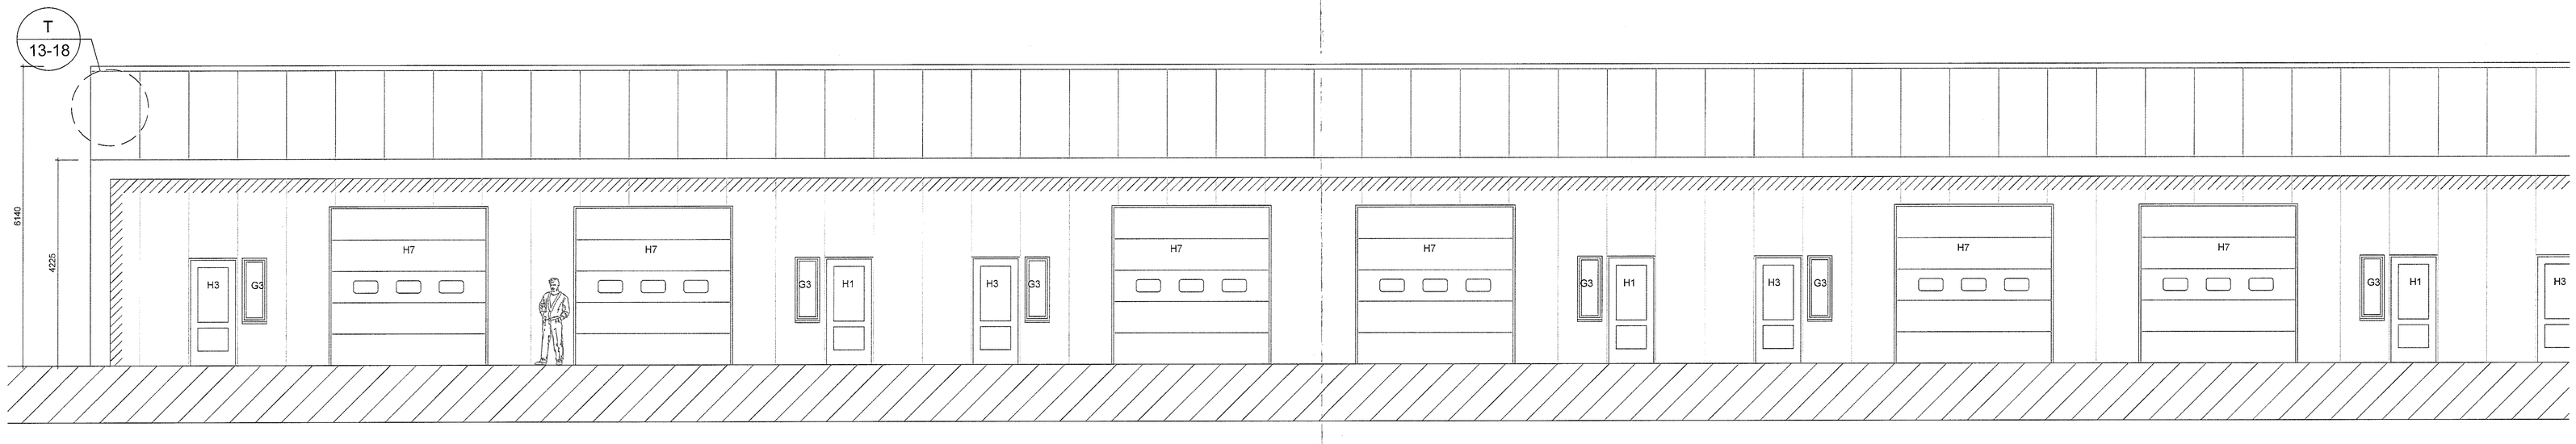

ÚTLIT AUSTUR
1:50

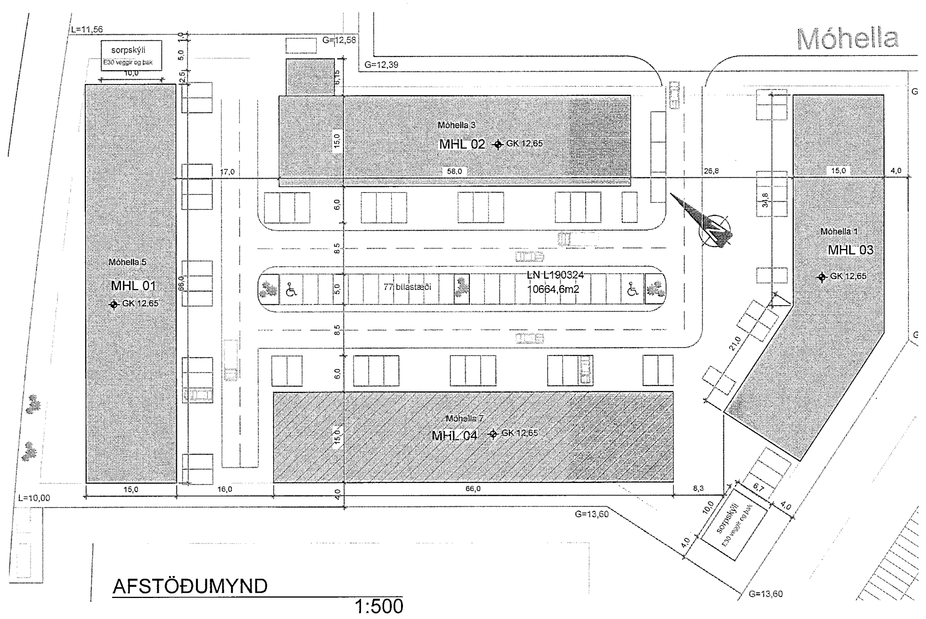

AFSTÖÐUMYND
1:500

ÚTLIT AUSTUR
1:50

Samþykkt þann
30. nóv. 2021
f.h. Skipulagsfulltrúans í Hafnarfirði
Hjálmar A. Jónsson
1-193

MÁL ATHUGIST Á STAÐNUM ÁÐUR EN FRAMKVÆMD HEFST

BREYTINGAR			
NR.	DAGS.	BREYTING	Sb.

K.J. ARK. slf
660316-0260
TEL: 899-3254
E-MAIL kjartan@hhonnun.is
E-MAIL jon@hhonnun.is

HÖNNUN - SKIPULAG - RÁÐGJÖF
KJARTAN RAFNSSON FÍNDSA 270365-3539
JÓN M. HALLDÓRSSON BYGGINGARFR. 071162-3599

VERK
MÓHELLA 1
HAFNARFJÖRÐUR

TEIKNING
ÚTLIT
MHL 04

KVARÐI
1:50, 1:200, 1:500

DAGS.
02.11.2021

TEIKNAÐ AF
KR, JMH

TEIKNING NR.
13-17