
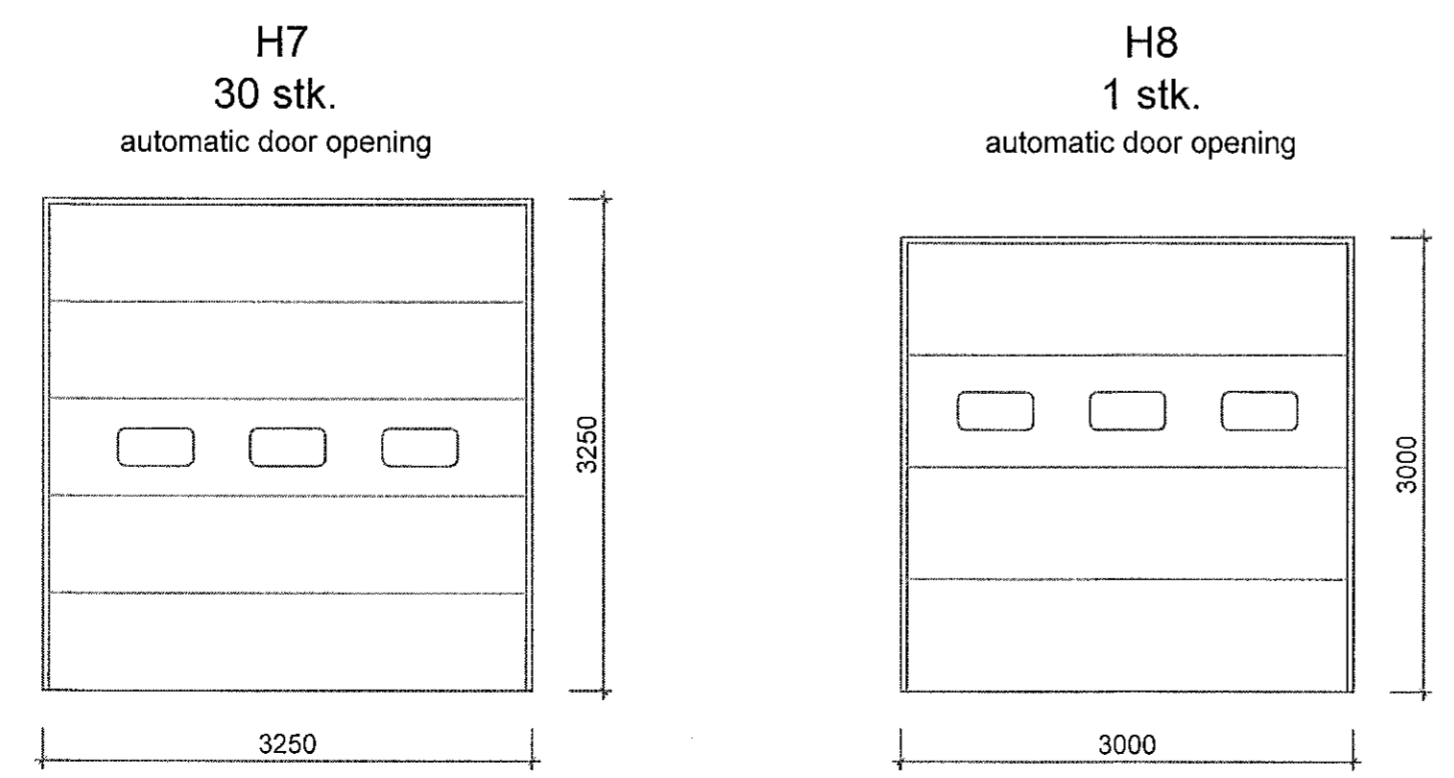
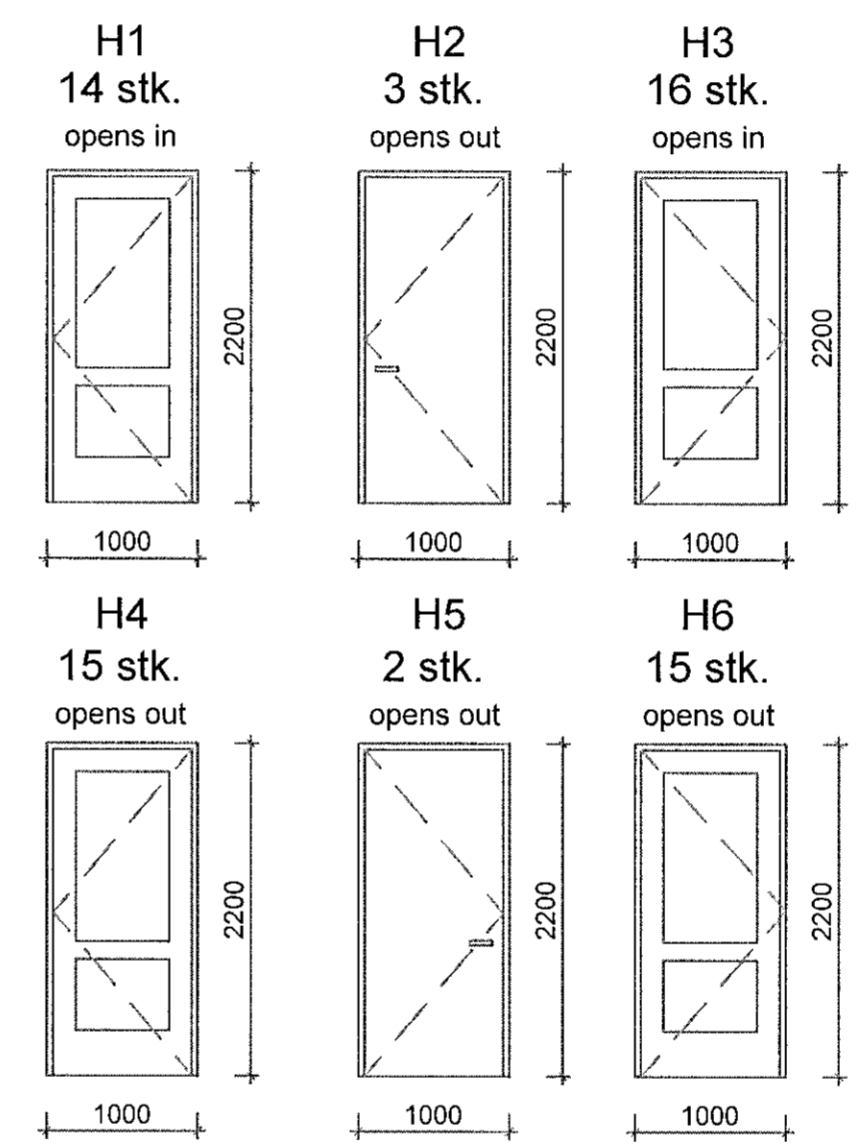
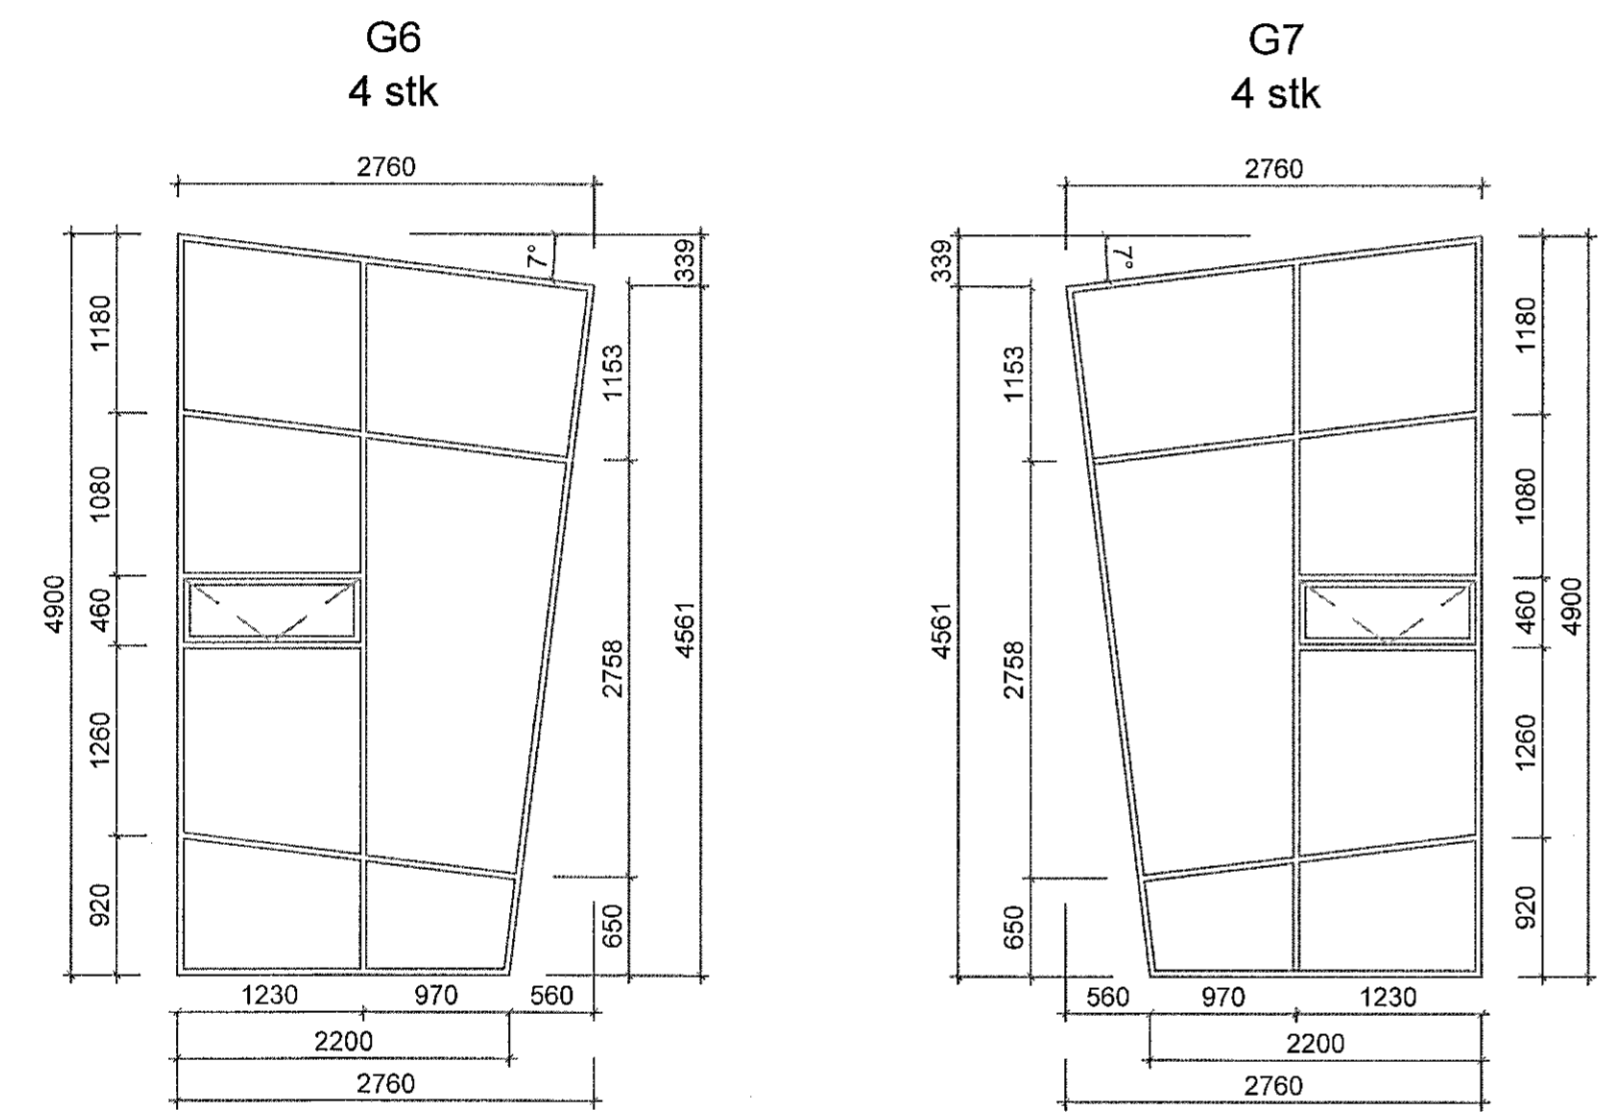


Samþykkt þann
30. nóv. 2021
f.h. byggingarfulltrúans í Hafnarfirði
Hjalmar A. Jónsson

HIAJ

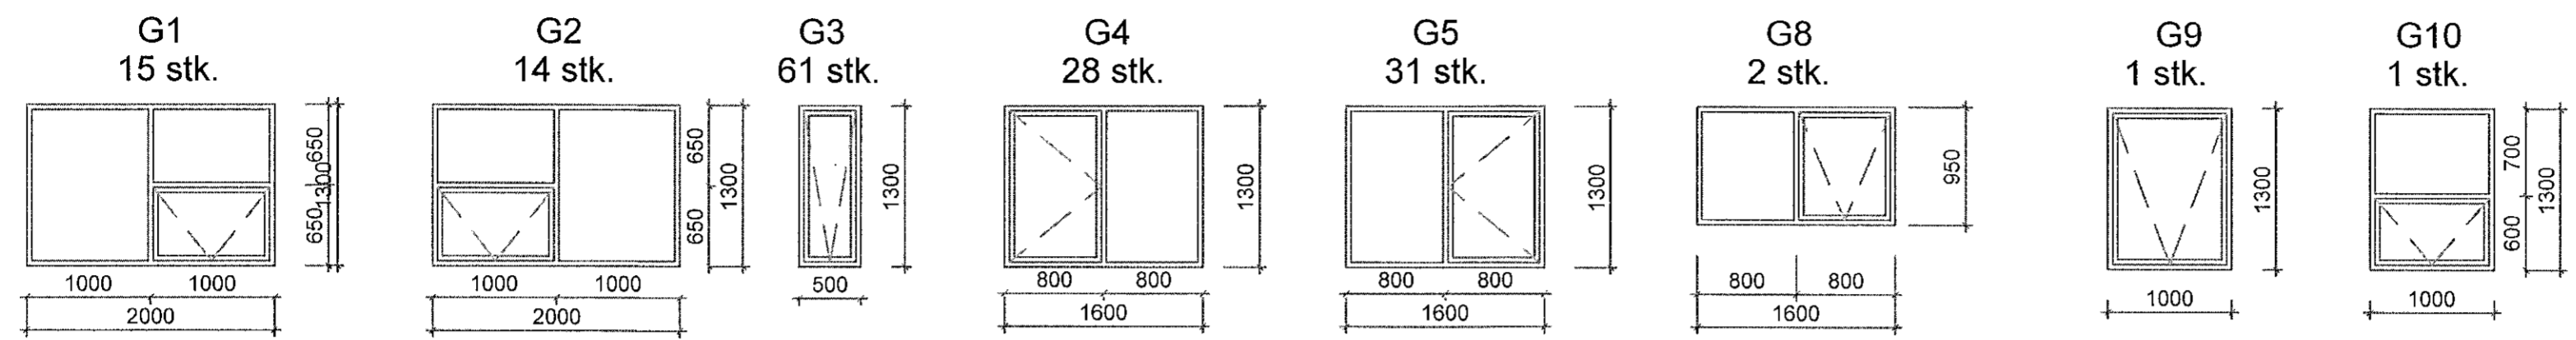

KÖLNUNARTÖLUR (HÁMARKSGILDI)
LÉTTIR VEGGIR (YLEININGAR) 0,30 W/m²K
ÞAK 0,2 W/m²K
GÓLF Á FYLINGU 0,3 W/m²K
GLUGGAR OG GLER 2,0 W/m²K
HURÐAR 3,0 W/m²K

BREYTINGAR

NR.	DAGS.	BREYTING	SP.

K. J. ARK. síf 650319-0360
TEL: 899-3234
E-MAIL: kjarlan@kjhonnun.is
E-MAIL: jon@kjhonnun.is

HÖNNUN - SKIPULAG - RÁÐGJÖF
KJARTAN RAÐSSON FÍLÍÐSA 270365-3539
JÓN M. HALLDÓRSSON BYGGINGAFR. 091162-3509

VERK: MÓHELLA 1
HAFNARFJÖRÐUR

TEIKNING: HURÐA OG GLUGGATEIKNINGAR

KVARDI: 1:50

DAGS: 03.11.2021 TEIKNING NR.

TEIKNAD AF: KR, JMH

SKÝRINGAR:
ATH ÖLL MÁL ERU SMÍÐAMÁL.
ÍSETNING SAMKVÆMT FORSKRIFT
FRAMLEIDANDA.

ATH AÐ ÍSETNINGARLÍMBORÐI SKAL VERA
SETTUR AÐ INNAN OG UTAN Á GLUGGA OG
HURÐAR ÁSAMT EINANGRUN SAMKV.
FORSKRIFT FRAMLEIDANDA

MÁL ATHUGIST Á STAÐNUM ÁÐUR
EN FRAMKVÆMD HEFST