



DEILI T - FRÁGANGUR ÞAKS OG ÚTVEGGJA Á GÖFLUM  
 1:5

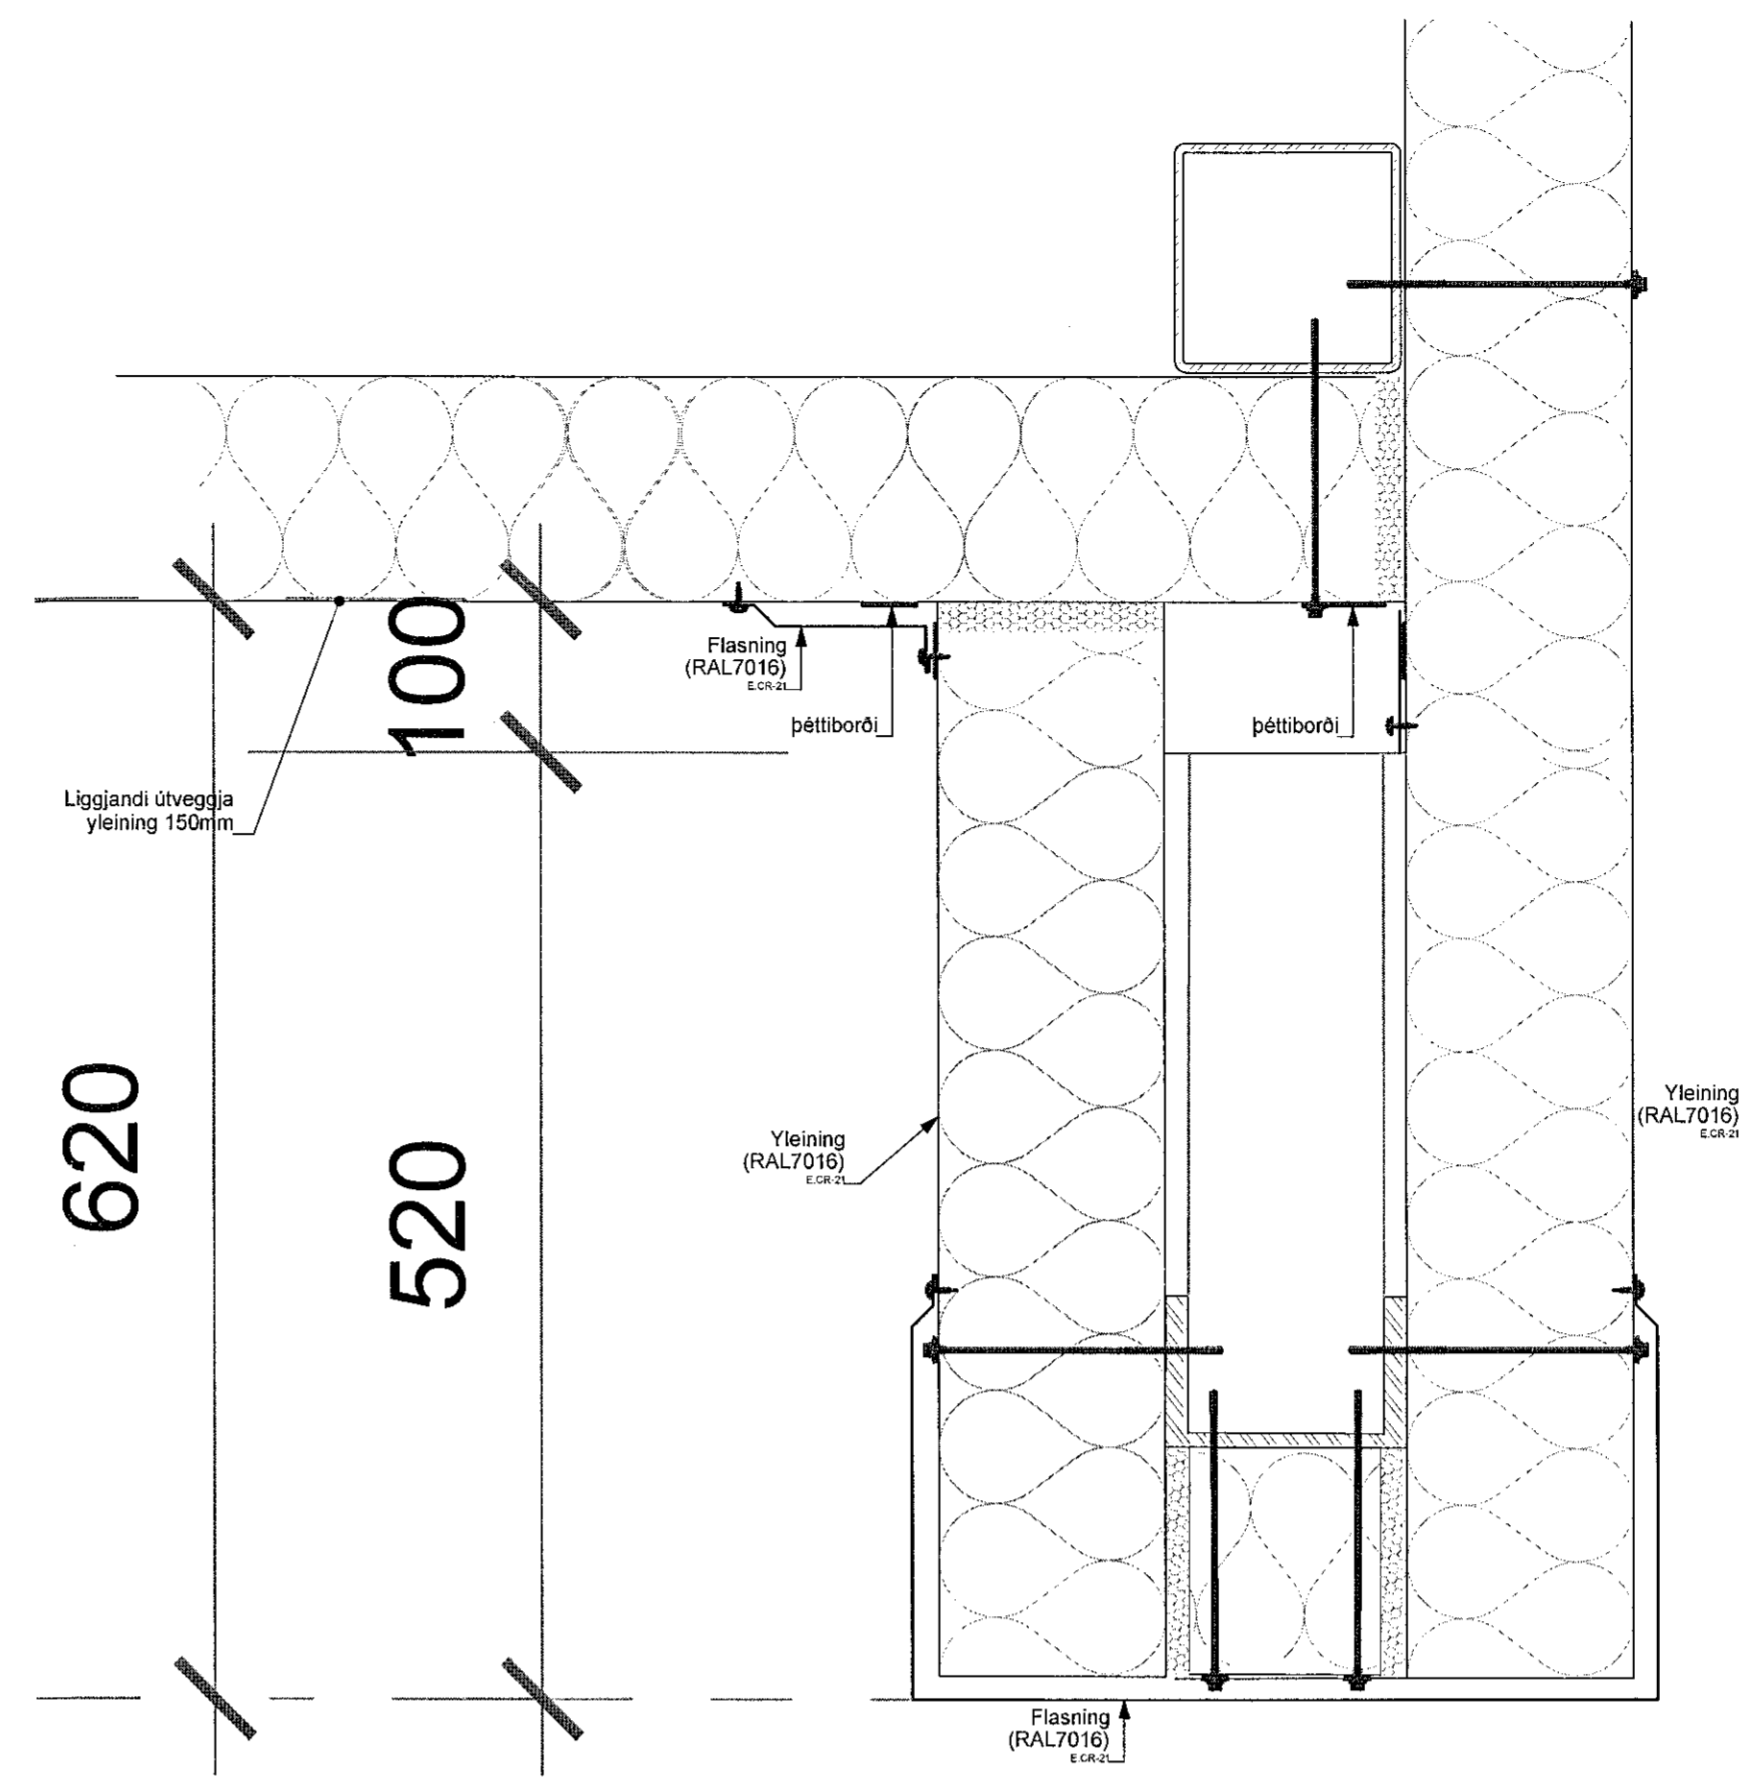

DEILI N - HLIÐ Á SKYGGNI  
 1:5

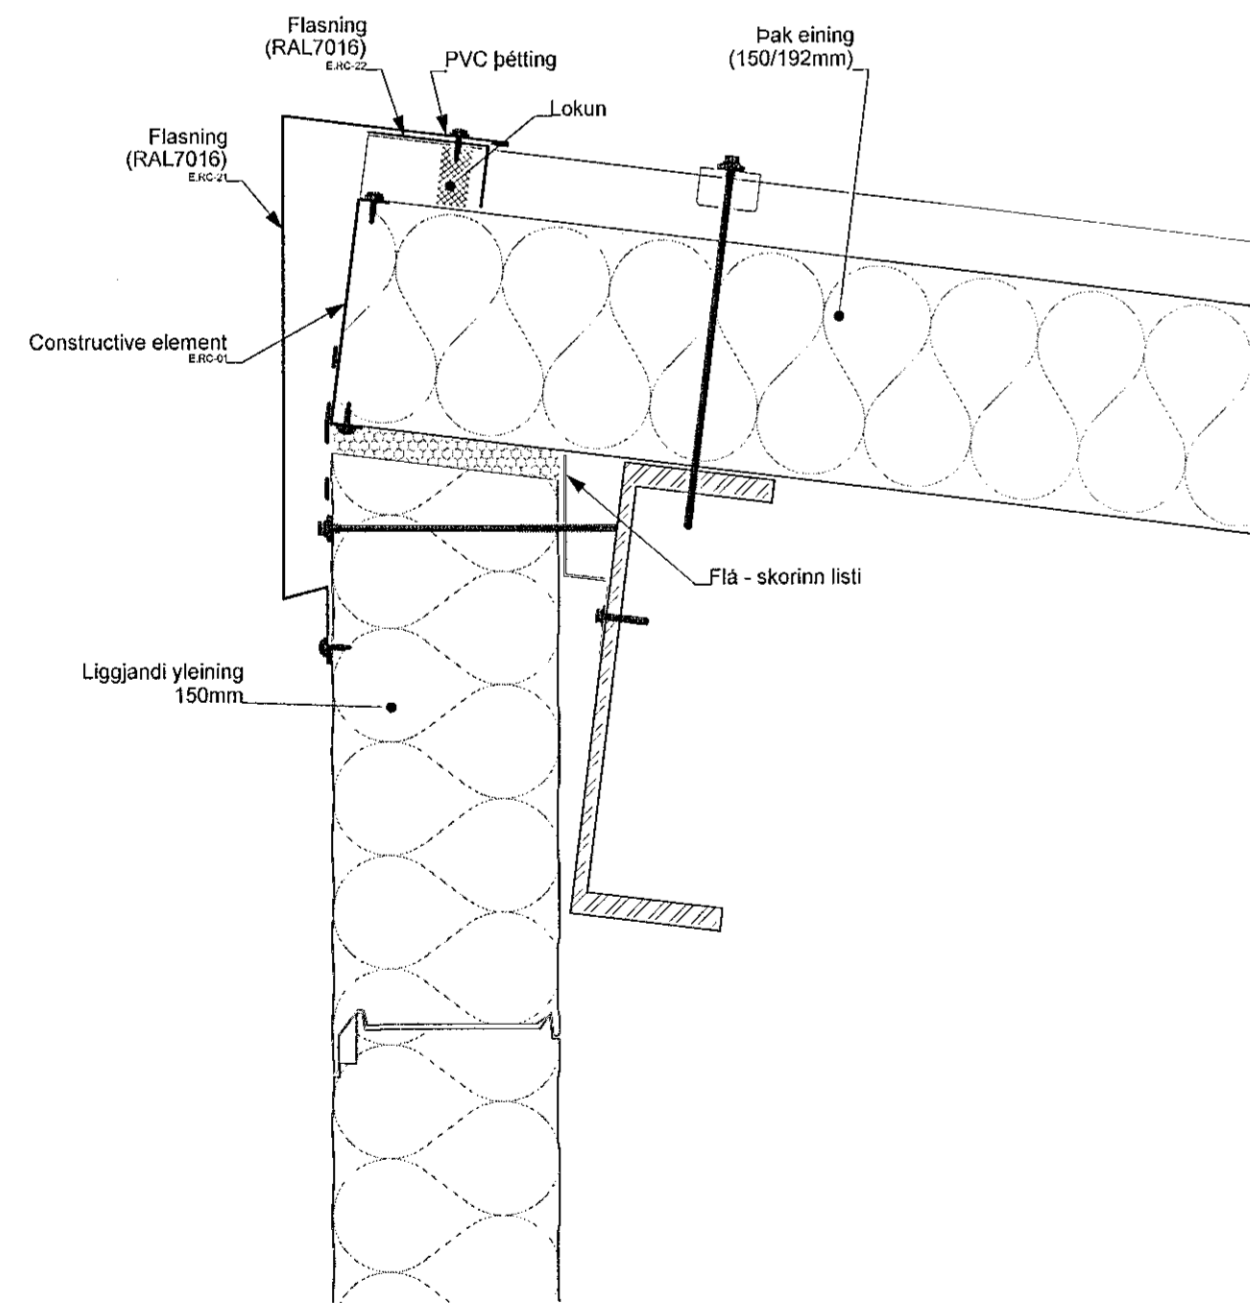

DEILI A - SAMSETNING ÞAKS OG ÚTVEGGJA Á BAKHLIÐ  
 1:5

MÁL ATHUGIST Á STAÐNUM ÁÐUR  
 EN FRAMKVÆMD HEFST

BREYTINGAR			
NR.	DAGS	BREYTING	SP.

K.J. ARK. síf 690319-0380  
 TEL: 899-3234  
 E-MAIL: kjaran@kiponun.is  
 E-MAIL: jon@kiponun.is

HÖNNUN - SKIPULAG - RÁÐGJÖF  
 KLARTAM RAENSSON FRIÐUSA 270056-3539  
 JÓN M. HALLDÓRESSON BYGGINGAFR. 091162-3609

VERK  
 MÖHILLA 1  
 HAFNARFJÖRÐUR

TEIKNING  
 DEILI

KVARÐI  
 1:5

DAGS. 02.11.2021 TEIKNING NR.  
 TEIKNAD AF KR, JM/H 13-09