


MÓTTEKIÐ


12. JAN. 2022

fh. Byggingarfulltrúans í Hafnarfirði

LÍFAS

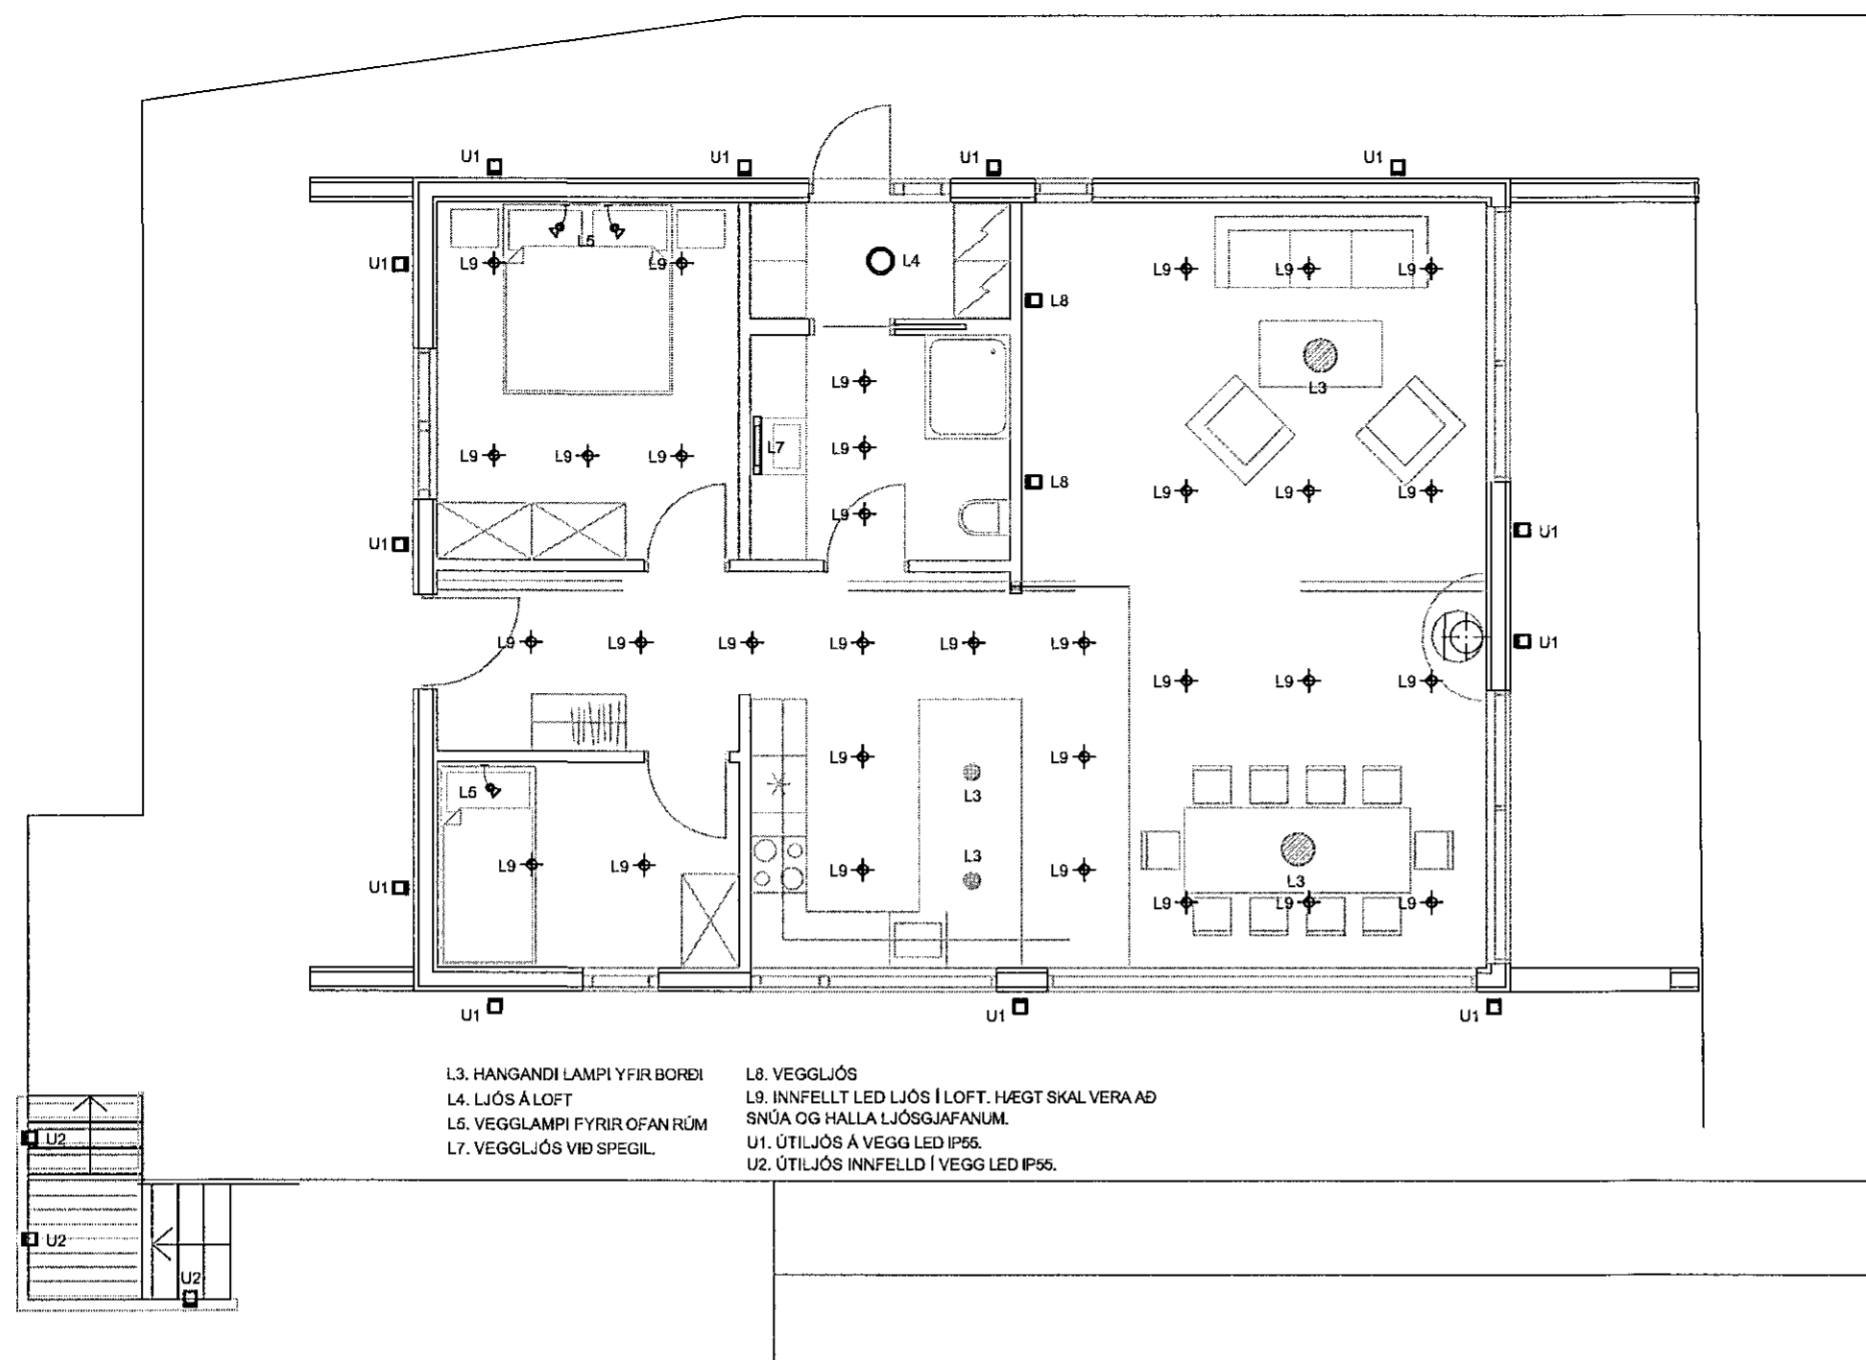

L3. HANGANDI LAMPI YFIR BORDI
 L4. LIÐS Á LOFT
 L5. VEGGLAMPI FYRIR OFAN RÚM
 L6. VEGGLAMPI FYRIR OFAN RÚM
 L7. VEGGLIÐS VÍÐ SPÉGIÐ
 L8. VEGGLIÐS
 L9. INNFELT LED LIÐS Í LOFT, HEGT SKAL VERA AÐ
 SNÚA OG HALLA LJÓSGJAFANUM.
 U1. ÚTILJÓÐS Á VEGG LED IP55.
 U2. ÚTILJÓÐS INNFELD Í VEGG LED IP55.

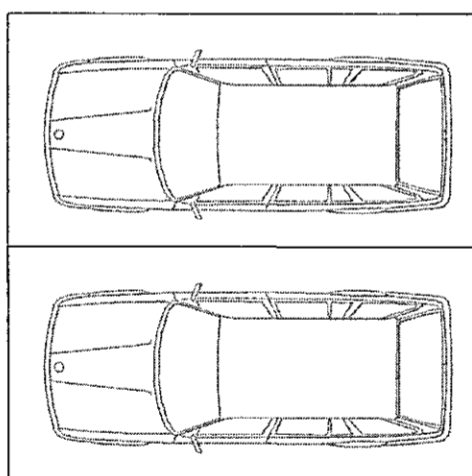

Samráðingarráðgjafi
 Gunnar Jónsson 0401586509

Nr.	Dags.	Breyting	Sp.

GUNNAR JÓNSSON
 RAFIÐNFRÆÐINGUR
 ÁLFASKEIÐI 33A
 220 HAFNARFJÖRÐUR SÍMI: 565-1169
 KT:040158-6509 GSM: 891-6858

Hannað	Teiknað	Rýni
GJ	GJ	GJ

Verkheiti
SLÉTTUHLÍÐ E3
FRÍSTUNDAHÚS HAFNARFIRÐI

Verkhliut
 lampaplan

Kvarði
 1:50

Dags. **NÓV.2021** Teikning nr. **044-004**