


LÁGSPENNA EFRI HÆÐAR

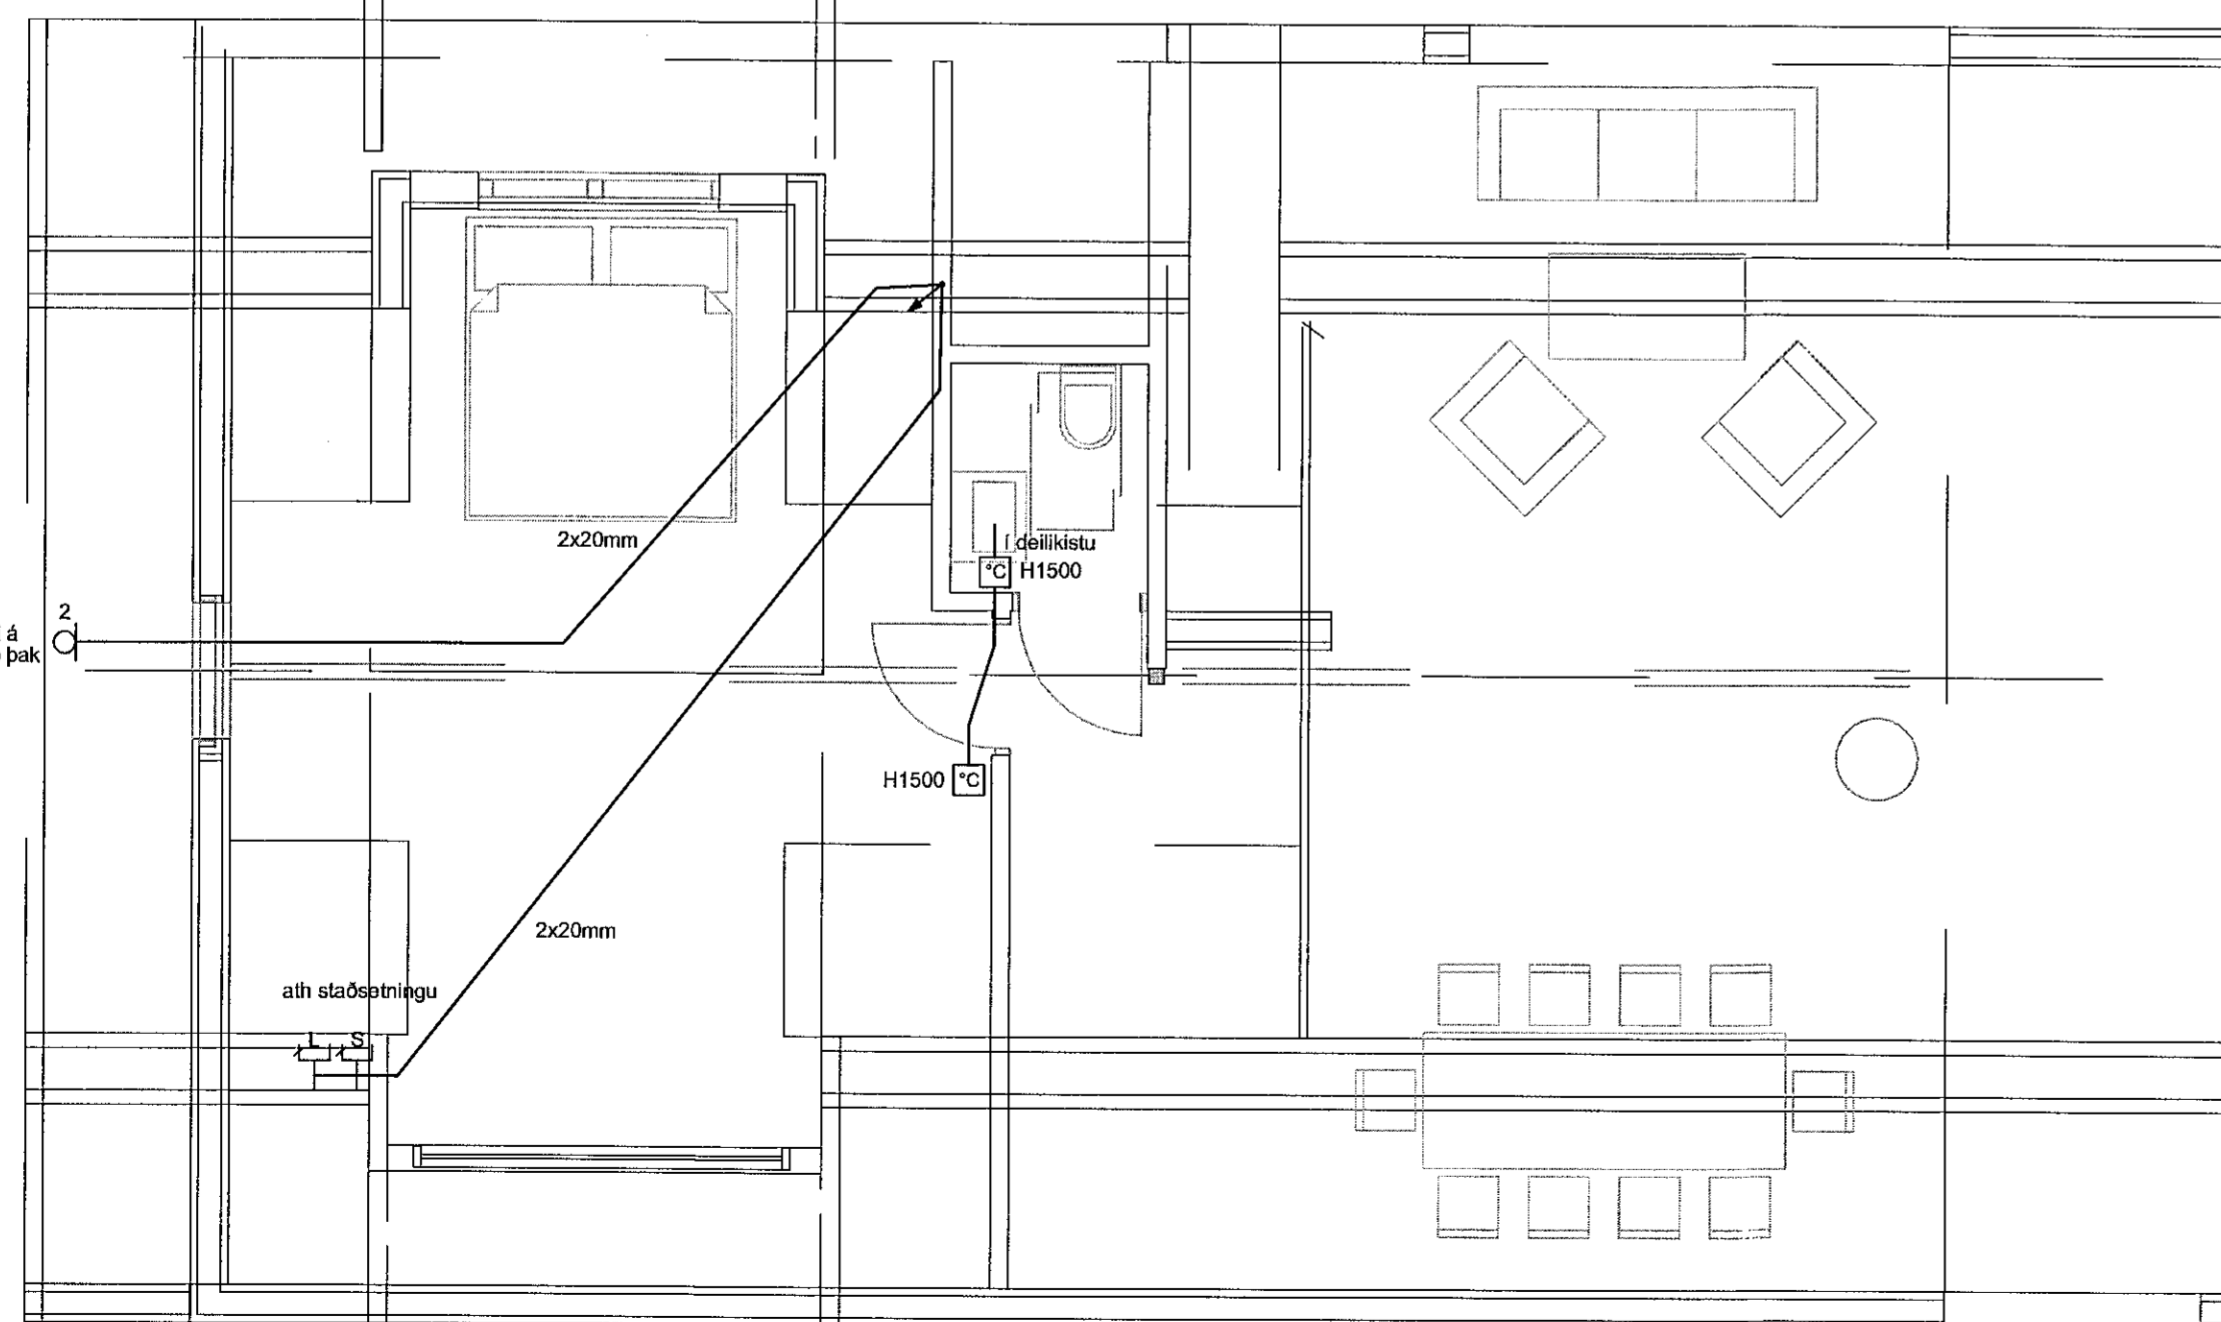

SMÁSPENNA EFRI HÆÐAR

ÓFULLGERT

Samræmingarhönnuður			
Samþykkt			
Breytingar			
Nr.	Dags.	Breyting	Sp.
GUNNAR JÓNSSON RAFÞENFRÆÐINGUR ÁLFASKEIDI 33A 220 HAFNARFJÖRDUR SÍMI: 565-1169 KT:040158-6509 GSM: 891-6858			
Hannað	Teiknað	Rýni	
GJ	GJ	GJ	
Verkefni			
SLÉTTUHLÍÐ E3 FRÍSTUNDAHÚS HAFNARFIRÐI			
Verkhliuti			
LÁGSPENNA OG SMÁSPENNA EFRI HÆÐAR			
Kvarði			
1:50			
Dags.		Teikning nr.	
NOV.2021		044-006	