



Samþykkt þann  
19. JÚLÍ 2022  
Byggingarfulltrúinn í Hafnarfirði  
*Helena Þorvaldsson*

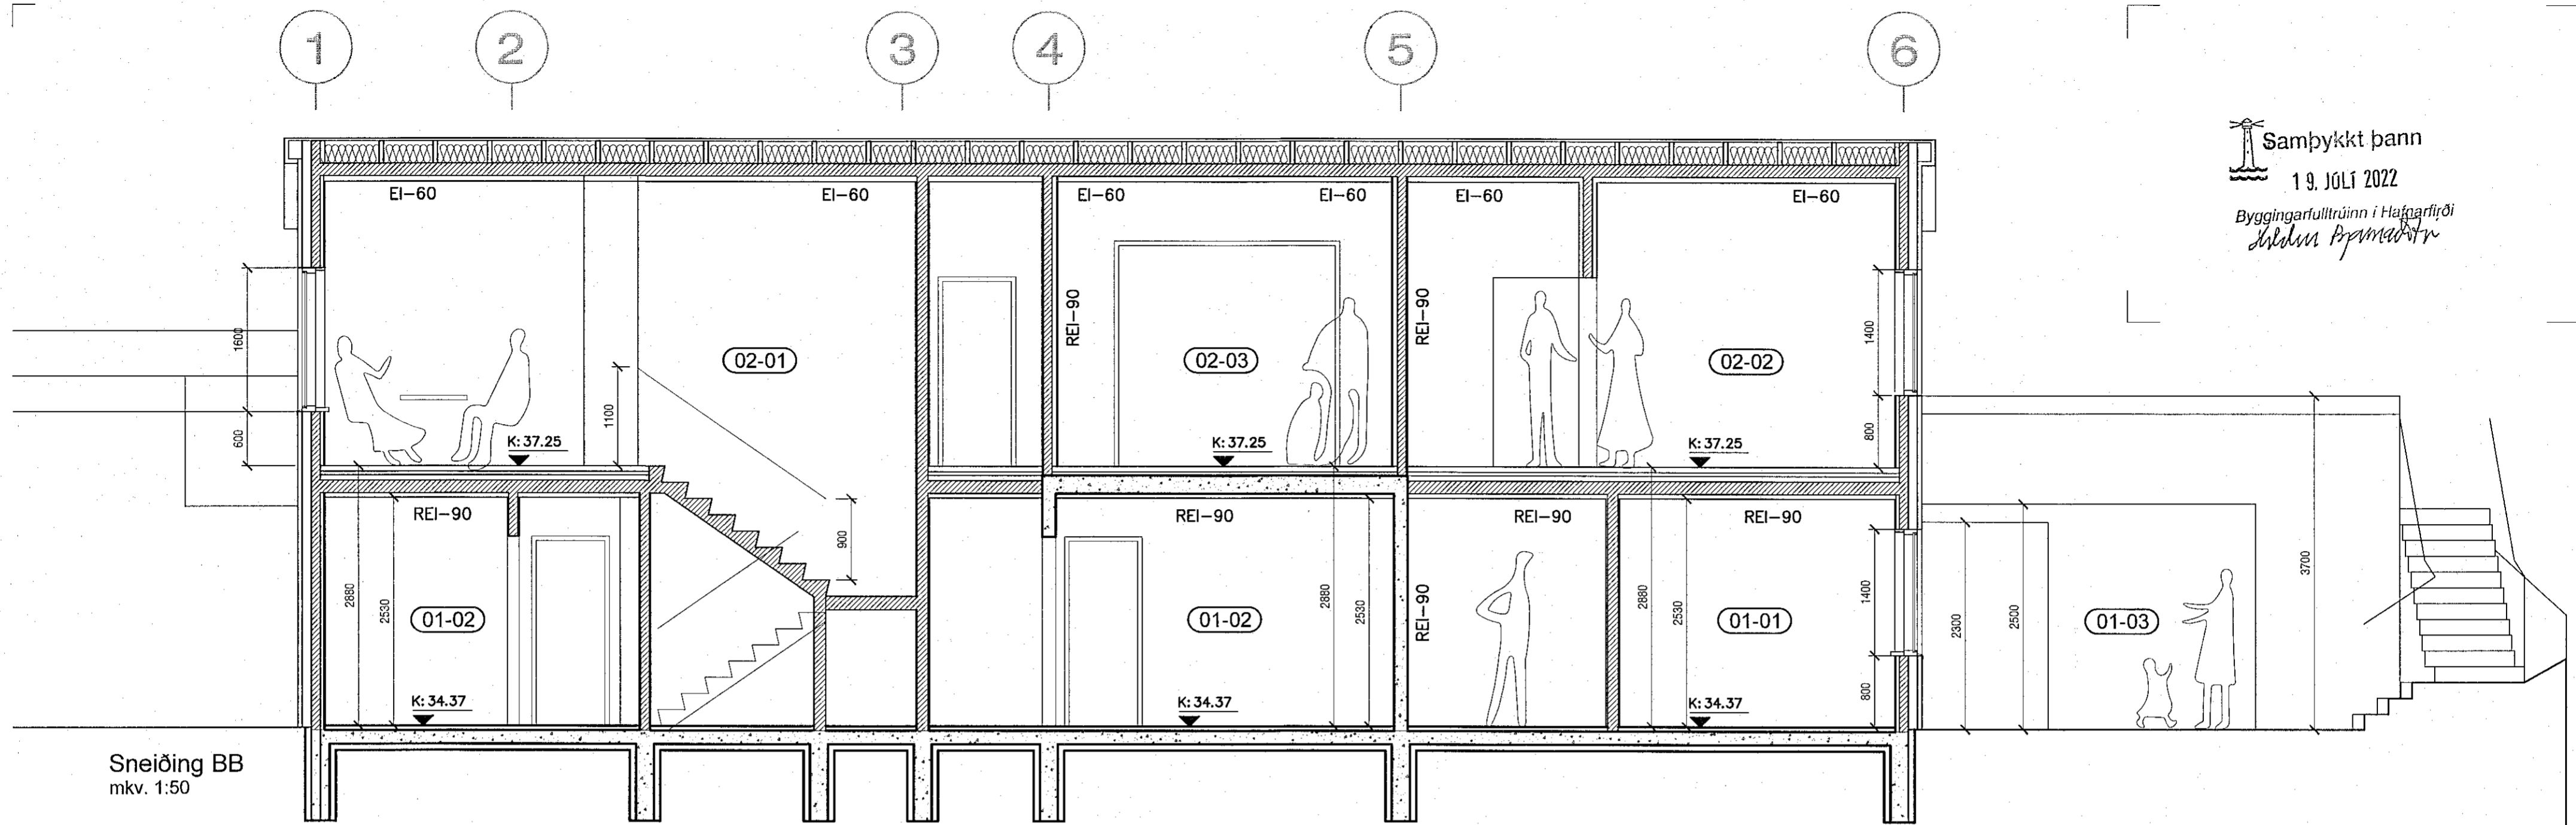

Sneiðing BB  
mkv. 1:50

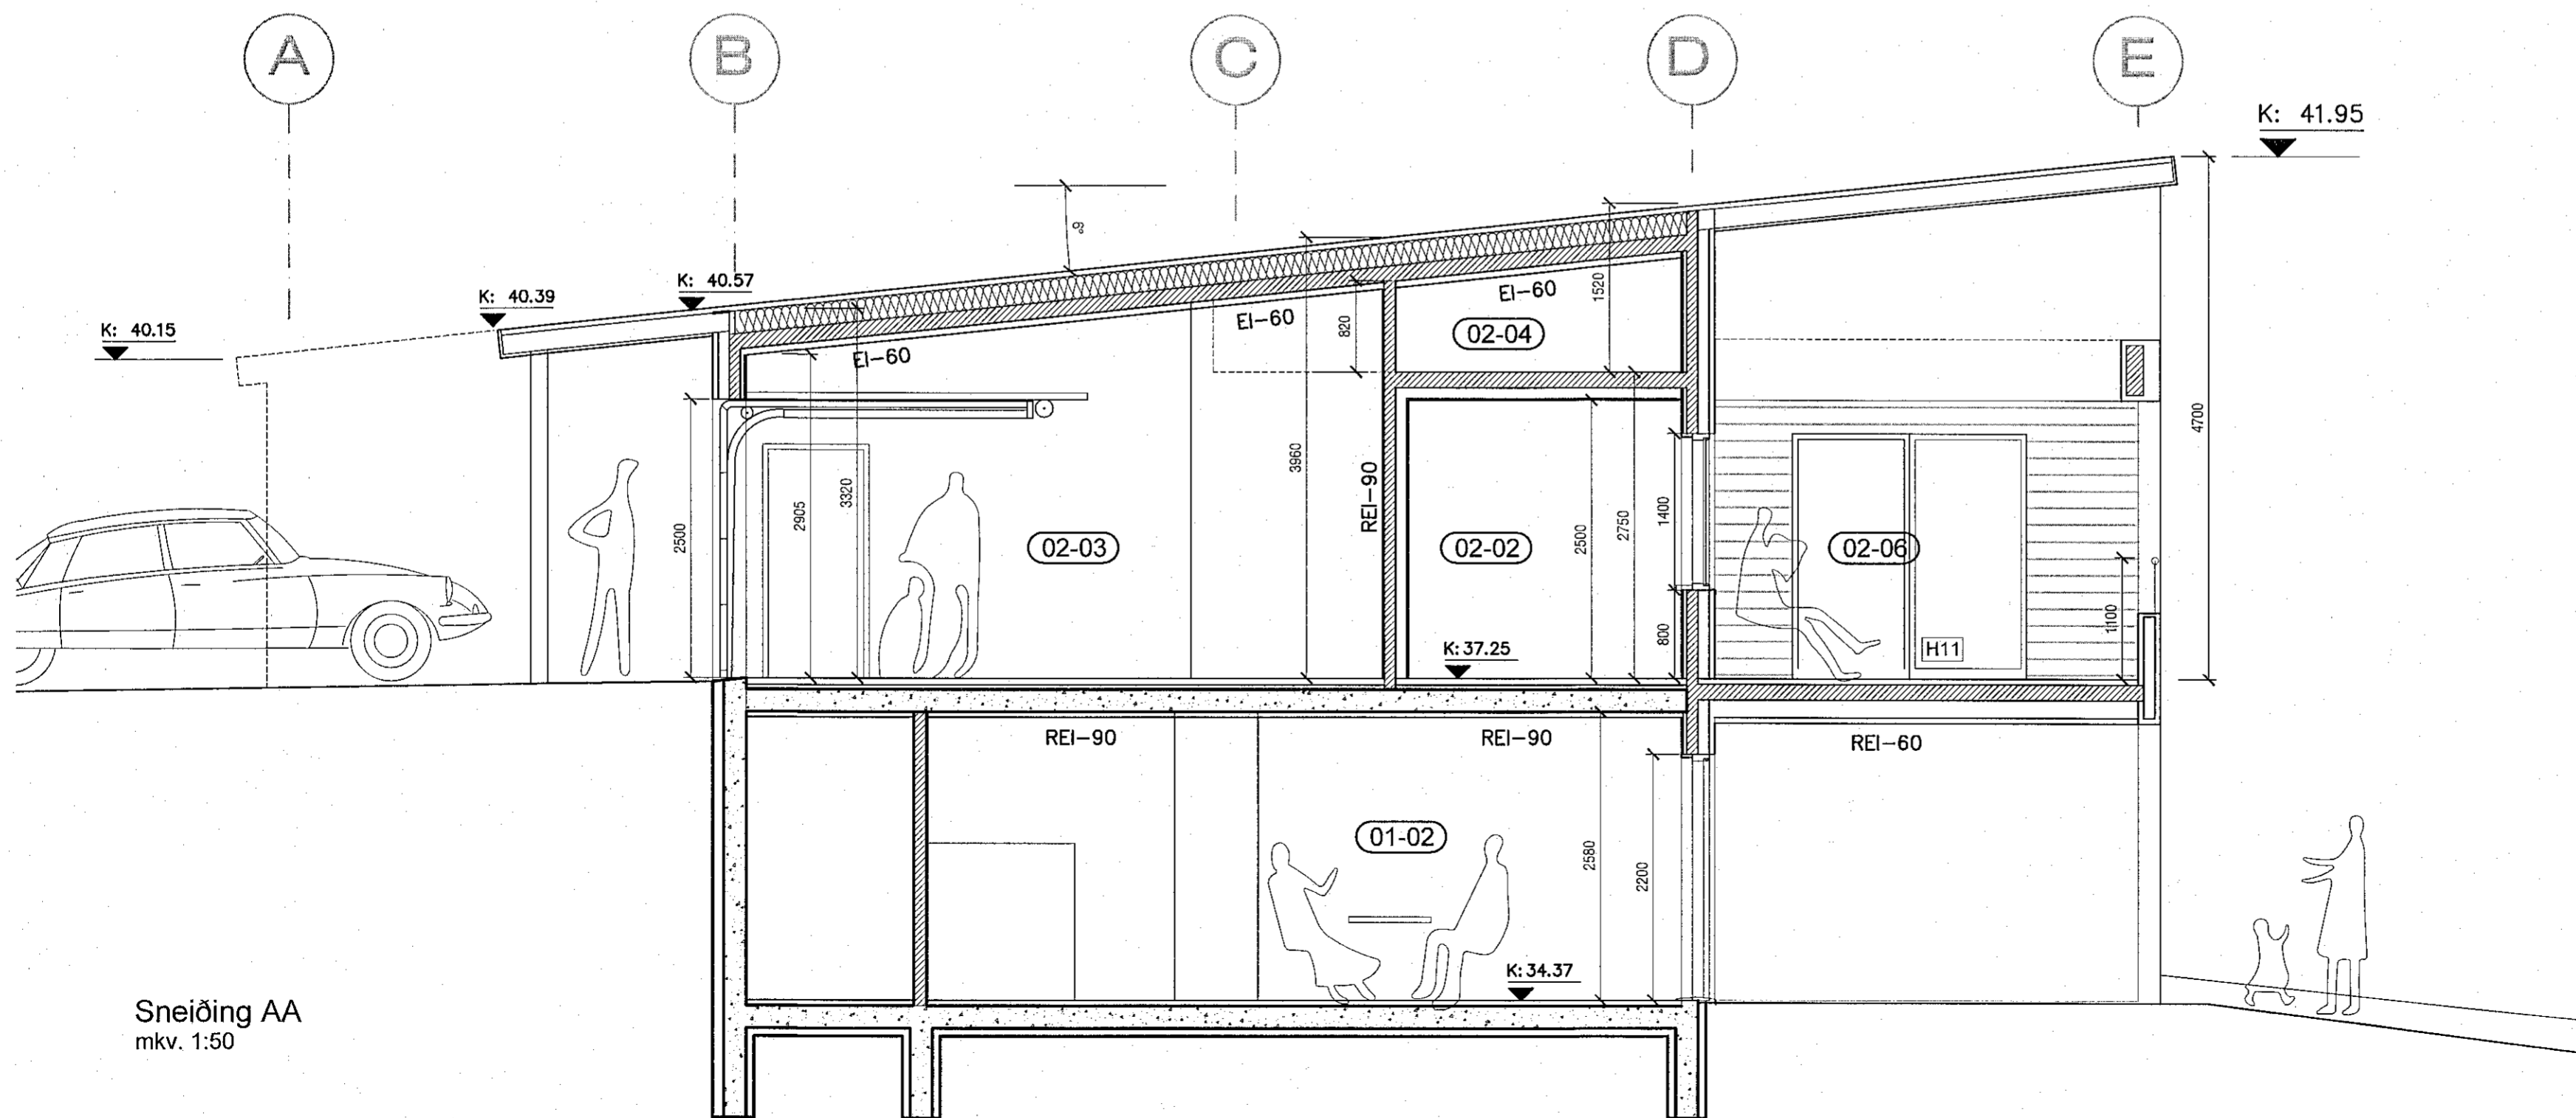

Sneiðing AA  
mkv. 1:50

útg. dags. skýring teiknað yfirarið

ÍBÚÐARHÚS  
DRANGSSKARÐ 17 - F2365207  
HAFNARFIRÐI  
ADALUPPDRAÐTUR  
sneiðingar AA og BB

verknúmer 20/20 landeignanúmer L225476 staðgreinir 1400-1-.....

teiknað KE yfirarið KE kvarði 1:50 dags. 26-04-2021

teikning nr. A-303 útgáfa/breyting AOK ARKITEKTAR

arkitekt / hönnunarstjóri: Kári Eiríksson, arkitekt, kt: 070365-4059

AOK - Gunnarsundi 5 - 220 Hafnarfjörður - kt: 480318-1610  
sími: 699-0999 - email: aok@aok.is - www.aok.is

**A2** ATH! Öll mál eru í millimetrum. Öll vafatríði skal bera undir hönnuð. Hæðir ekki af teikningum, öll mál afhugst á staðnum. Öll afnot og afritun teikninga, að hluta eða í heild, er háð skriflegu leyfi höfundar.