

6 5 4 3 2 1

Sambykkt þann  
19. Júlí 2022  
Byggingarfulltrúinn í Hafnarfirði  
Hildur Þorvaldur

K: 40.57

K: 40.15




Ásýnd Norð-austur  
mkv. 1:50

A B C D E

K: 40.15

K: 41.53

K: 41.95

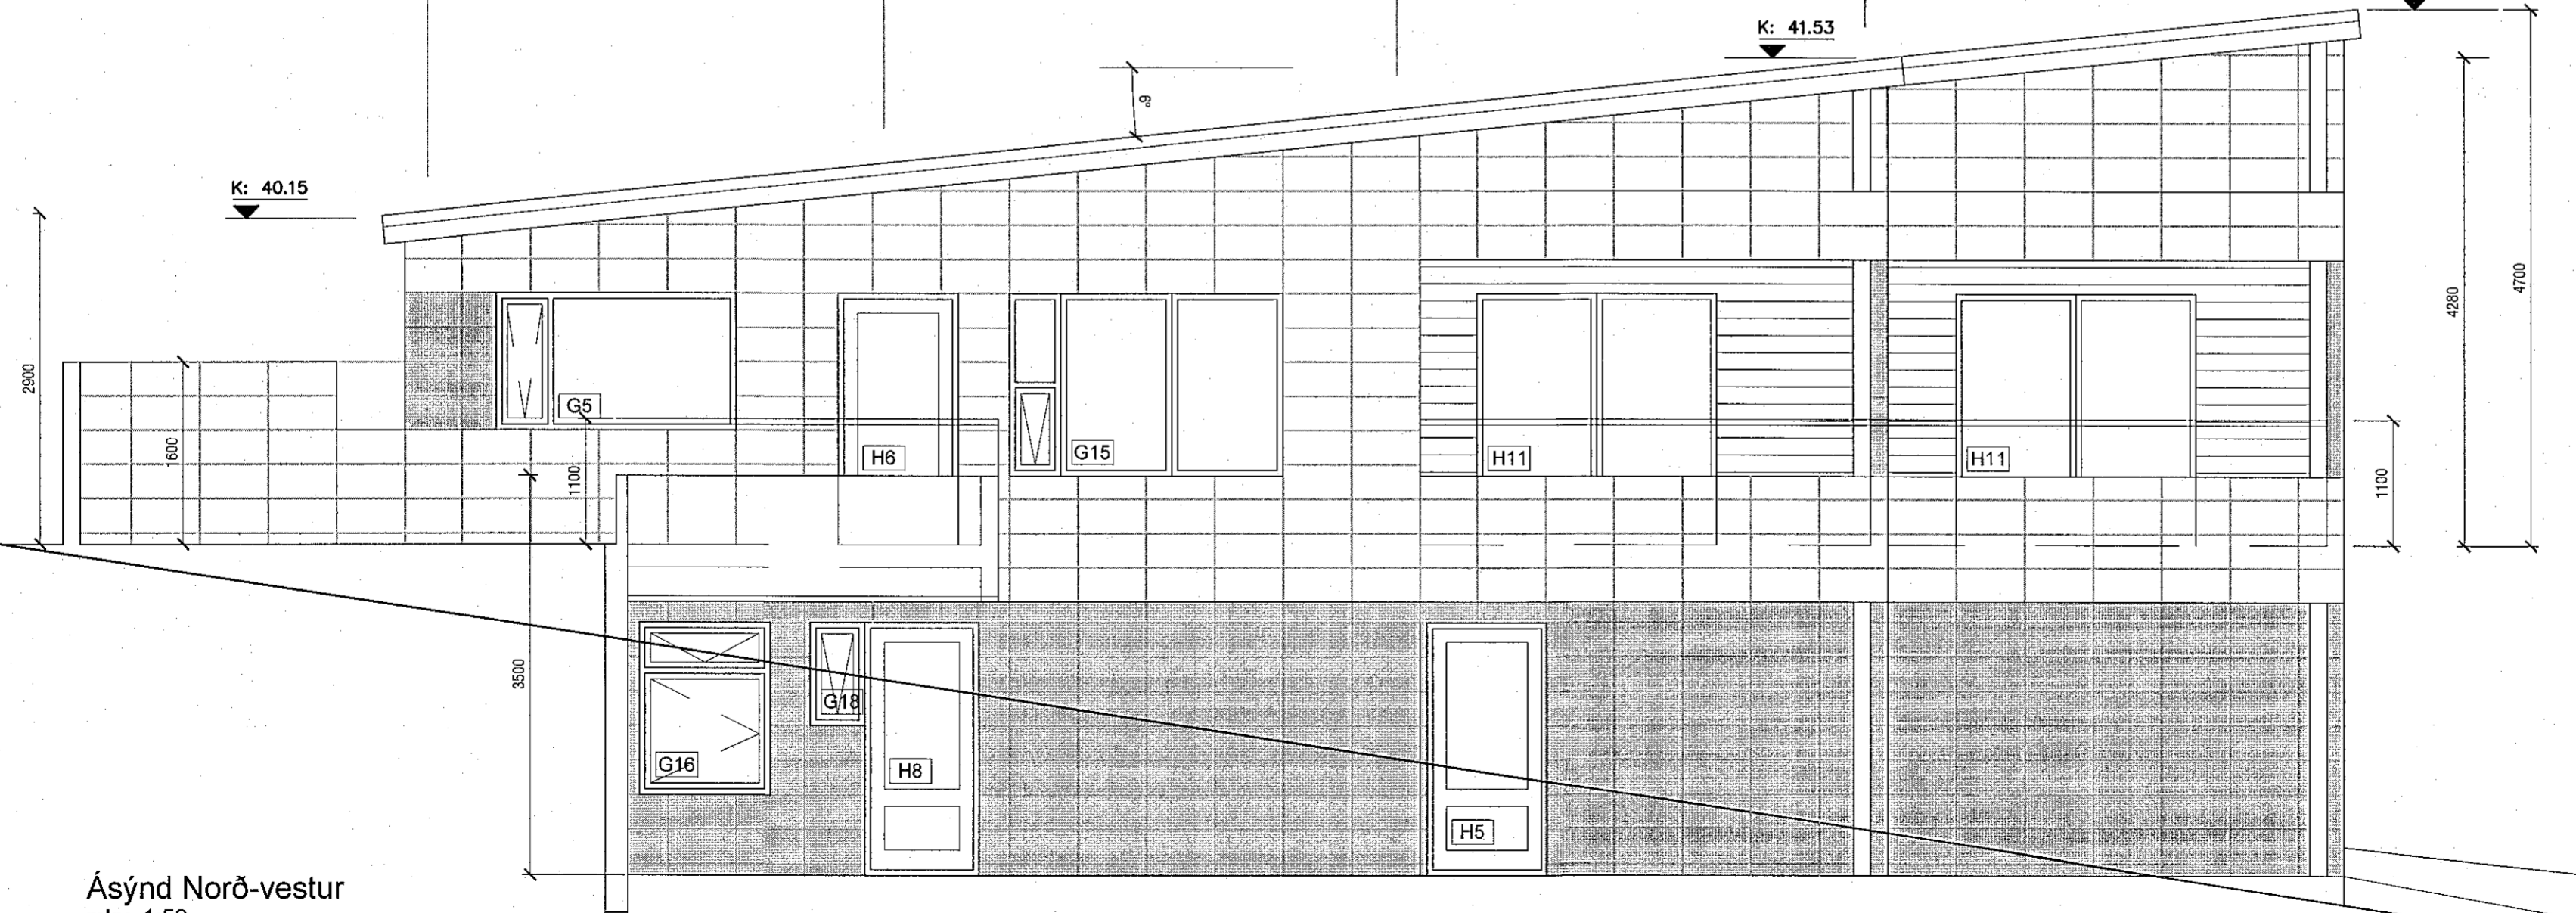

Ásýnd Norð-vestur  
mkv. 1:50

útg. dags. skýring teiknað yfirfarið

heimilisfang DRANGSSKARÐ 17 - F2365207  
sveitarfélag HAFNARFIRÐI  
verkhúti ADALUPPDRÁTTUR  
skýringartexti ásýndir Norð-austur og Norð-vestur

verknúmer 20/20 landeignanúmer L225476 staðgreinir 1400-1-.....

teiknað KE yfirfarið KE kvarði 1:50 dags. 26-04-2021

teikning nr. A-304 útgáfa/breyting AOK ARKITEKTAR



arkitekt / hönnunarstjóri: Kári Eiríksson, arkitekt, kt: 070365-4059  
AOK - Gunnarsundi 5 - 220 Hafnarfjörður - kt: 480318-1610  
sími: 699-0999 - email: aok@aok.is - www.aok.is

A2  
ATH! Öll mál eru í millimetrum. Öll vafastíðil skal bera undir hönuð.  
Mælió ekki af teikningum, öll mál aþingist á staðnum.  
Öll afnot og afritun teikningar, að hluta eða í heild, er háð skriflegu leyfi höfundar.