

1 2 3 4 5 6

K: 41.53

K: 41.95

Samþykkt þann  
19. JÚLÍ 2022  
Byggingarfulltrúinn í Hafnarfirði  
*Shelva Björnsdóttir*



Ásýnd Suð-vestur  
mkv. 1:50


K: 41.95

E D C B A

K: 40.57

K: 40.15

G: 36.69

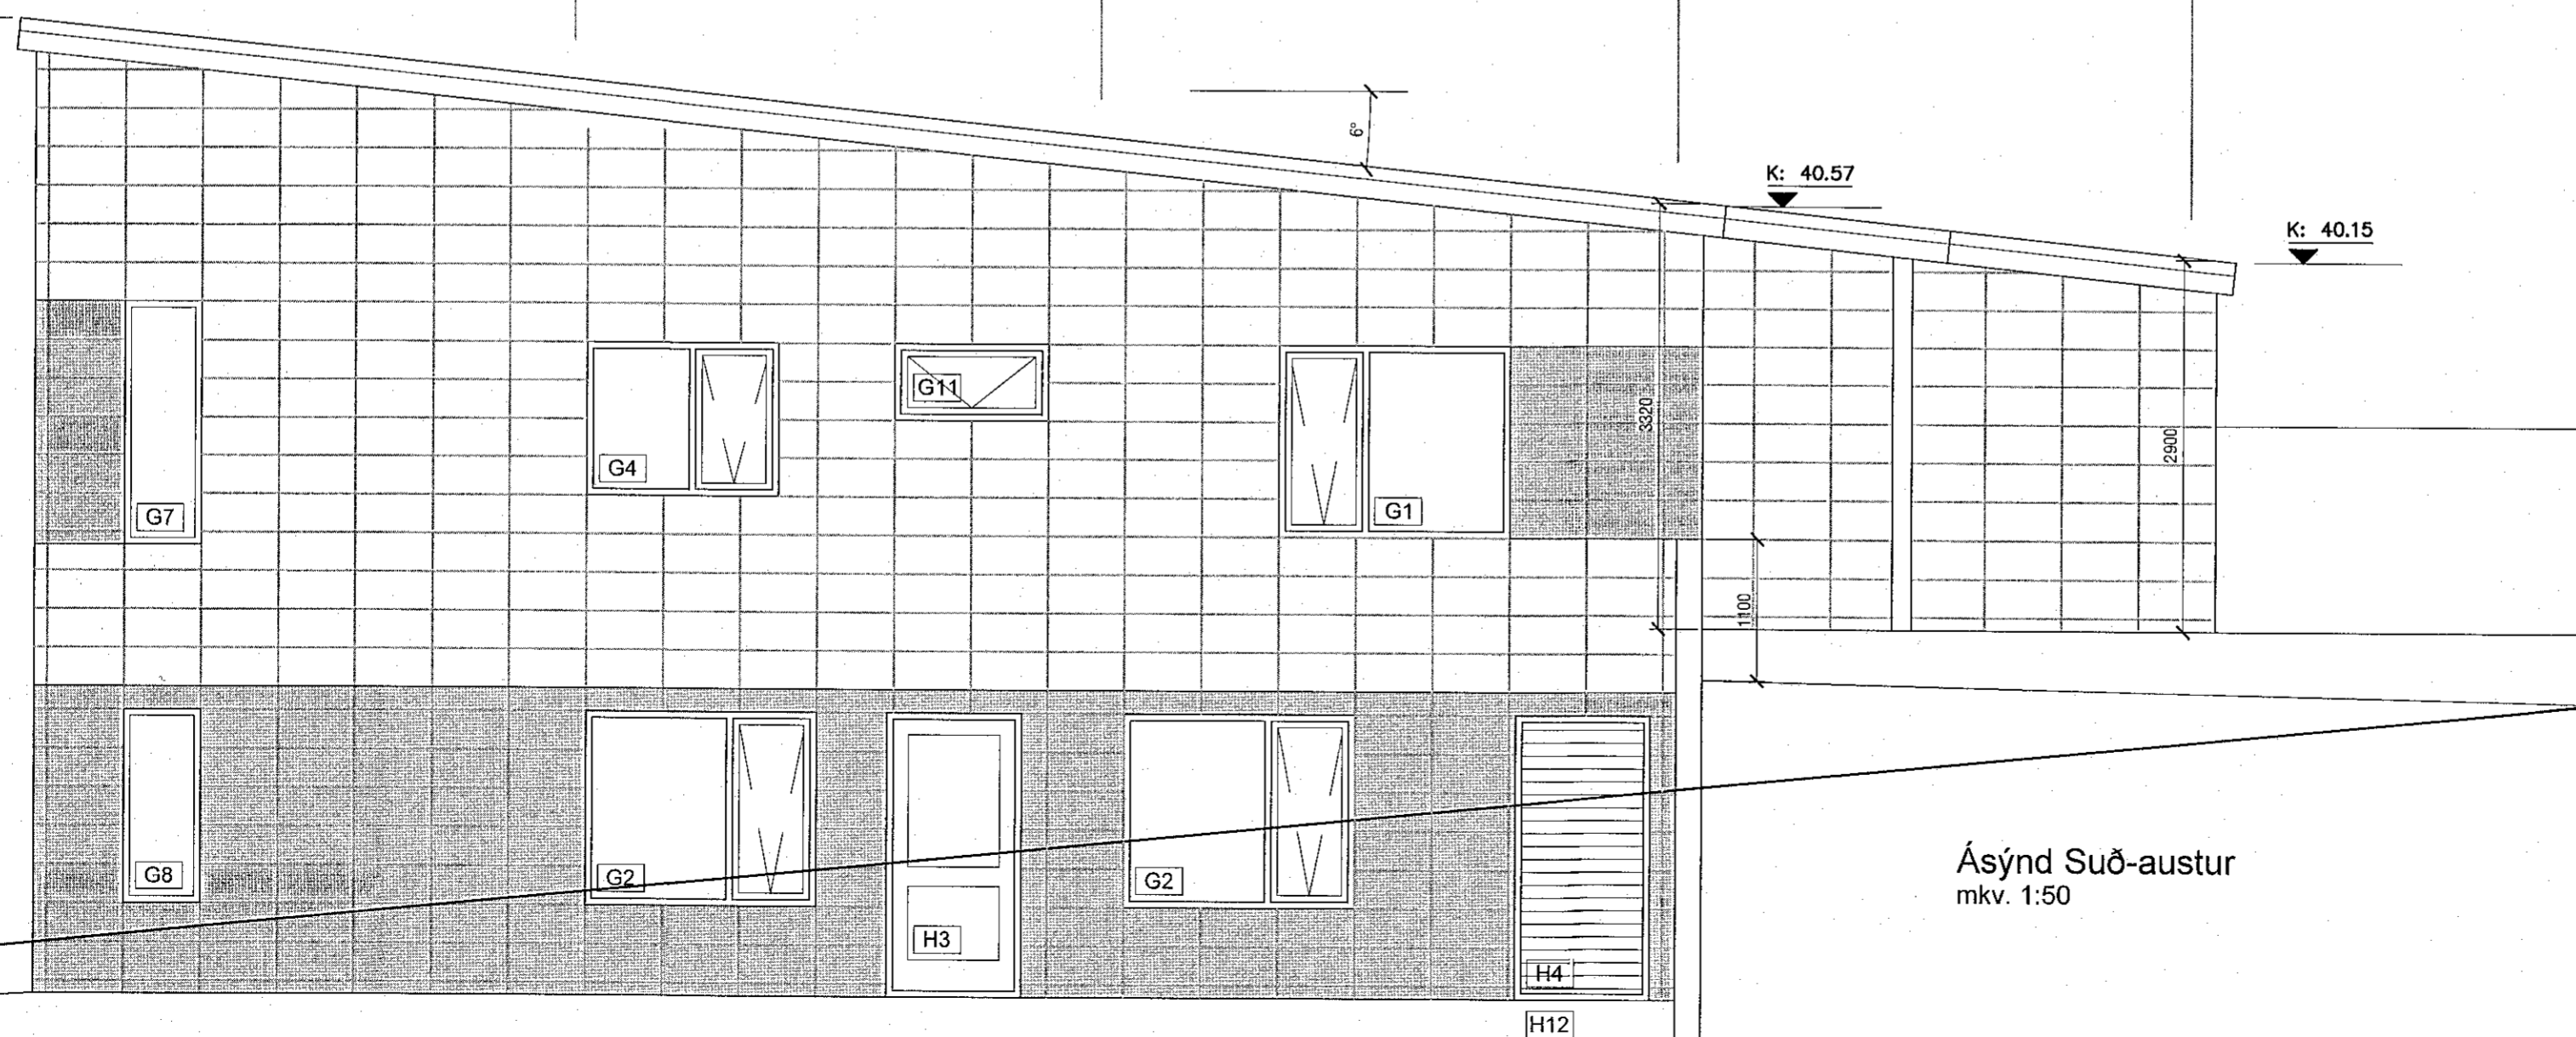

Ásýnd Suð-austur  
mkv. 1:50

útg. dags. skýring teiknað yfirfarið

ÍBÚÐARHÚS  
heimilisfang DRANGSSKARÐ 17 - F2365207  
sveitarfélag HAFNARFIRÐI  
verkhúti AÐALUPPDRÁTTUR  
skýringartexti ásýndir Suð-austur og Suð-vestur

verknúmer 20/20 landeignanúmer L225476 staðgreinir 1400-1-.....

teiknað KE yfirfarið KE kvarði 1:50 dags. 26-04-2021

teikning nr. A-305 útgáfa/breyting AOK ARKITEKTAR

arkitekt / hönnunarstjóri: Kári Eiríksson, arkitekt, kt: 070365-4059

AOK - Gunnarssundi 5 - 220 Hafnarfjörður - kt: 480318-1610  
sími: 699-0999 - email: aok@aok.is - www.aok.is

**A2** ATH! Öll mál eru í millimetrum. Öll vafaatriði skal bera undir hönnuð. Mælið ekki af teikningum, öll mál athugist á staðnum. Öll afnot og afritun teikninga, að hluta eða í heild, er háð skriflegu leyfi höfundar.