


MODULE - 1
Mkv. 1:50

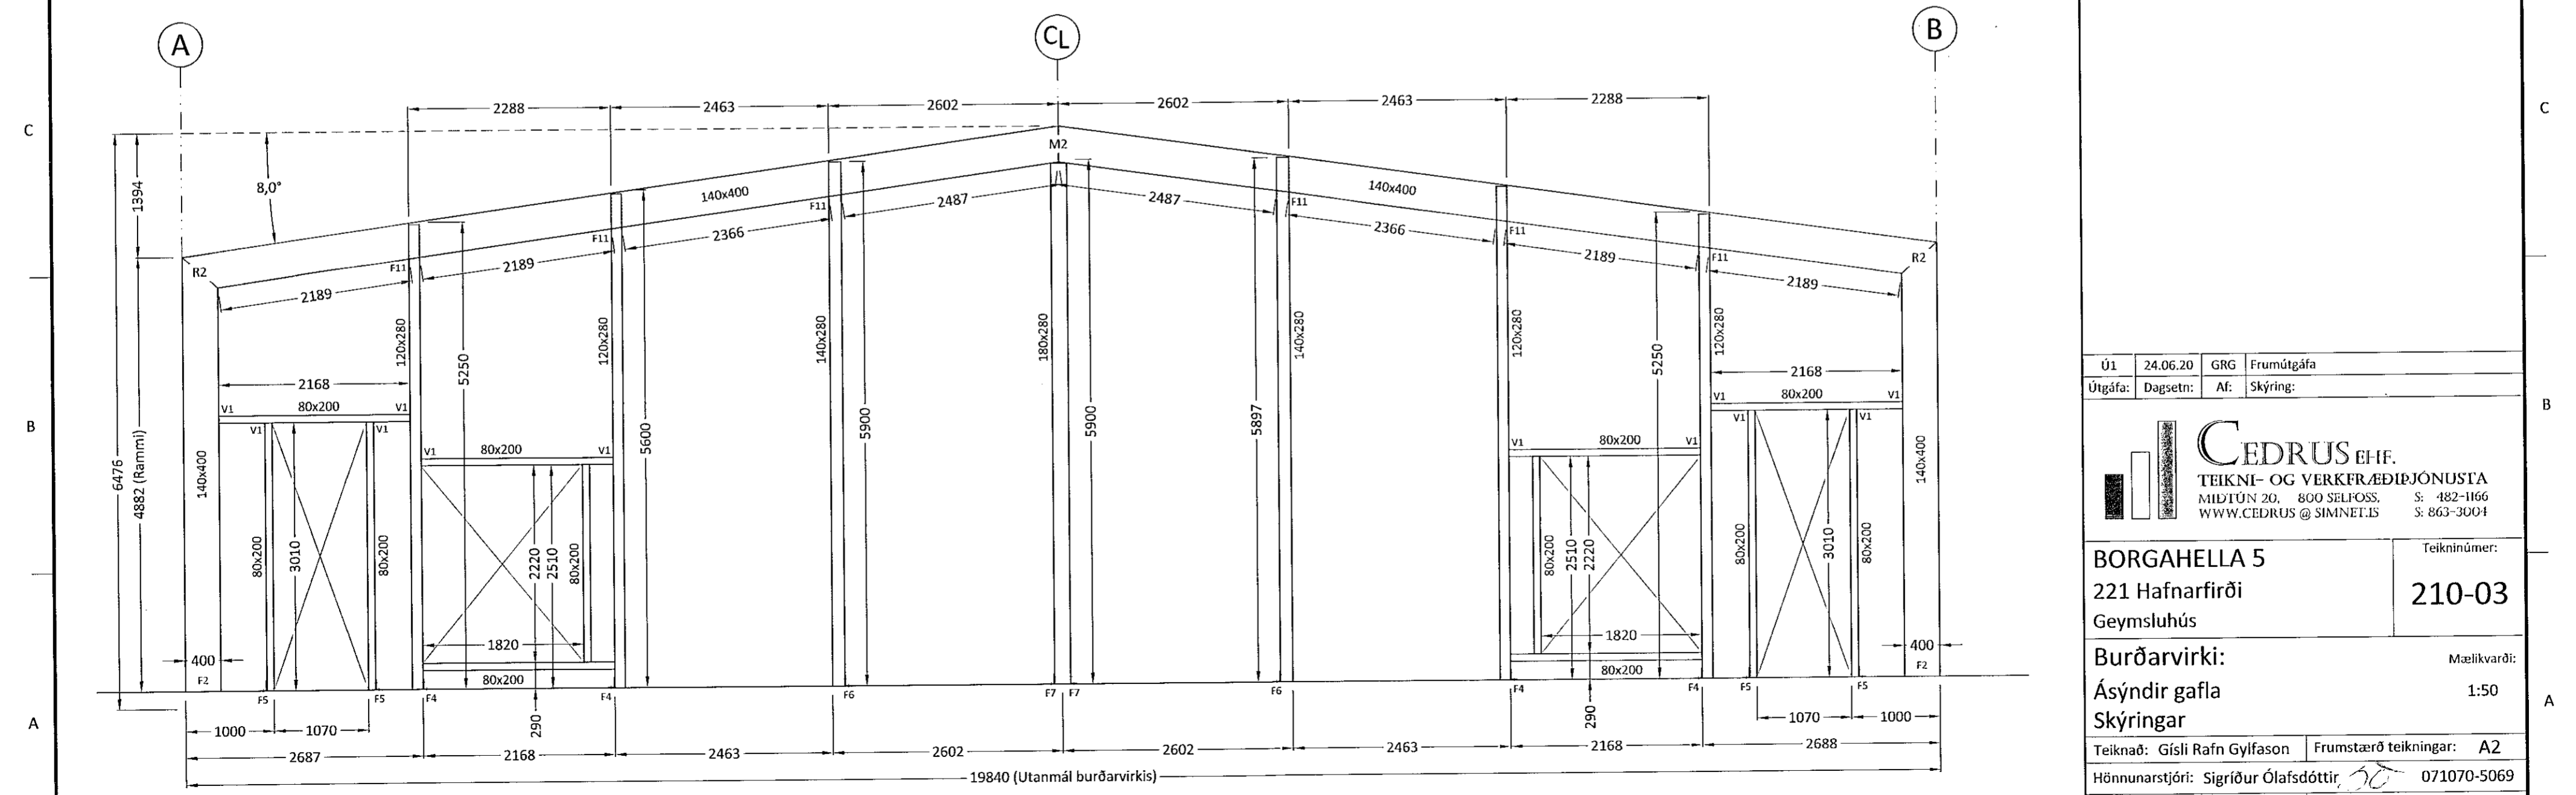

MODULE - 8
Mkv. 1:50

Samþykkt þann
06. des. 2021
f.h. byggingarfulltrúans í Hafnarfirði
Hjálmar A. Jónsson
HJA-S

Ú1	24.06.20	GRG	Frumútgáfa
Útgáfa:	Dagsetn:	Af:	Skýring:

CEDRUS EHF.
TEKNI- OG VERKFRÆÐIÞJÓNUSTA
MIDTÚN 20, 800 SELFOSS. S: 482-1166
WWW.CEDRUS@SIMNET.IS S: 863-3004

BORGHELLA 5
221 Hafnarfirði
Geymsluhús

Teiknínúmer:
210-03

Burðarvirki:
Ásýndir gafla
Skýringar

Mælikvarði:
1:50

Teiknað: Gísli Rafn Gylfason	Frumstærð teikningar: A2
Hönnunarstjóri: Sigríður Ólafsdóttir	071070-5069
Dagsetning: 24.06.2020	Verknúmer: 21 002
Áritun hönnuðar: Valur Arnarson 051073-5099	