



U01 M 1 : 10

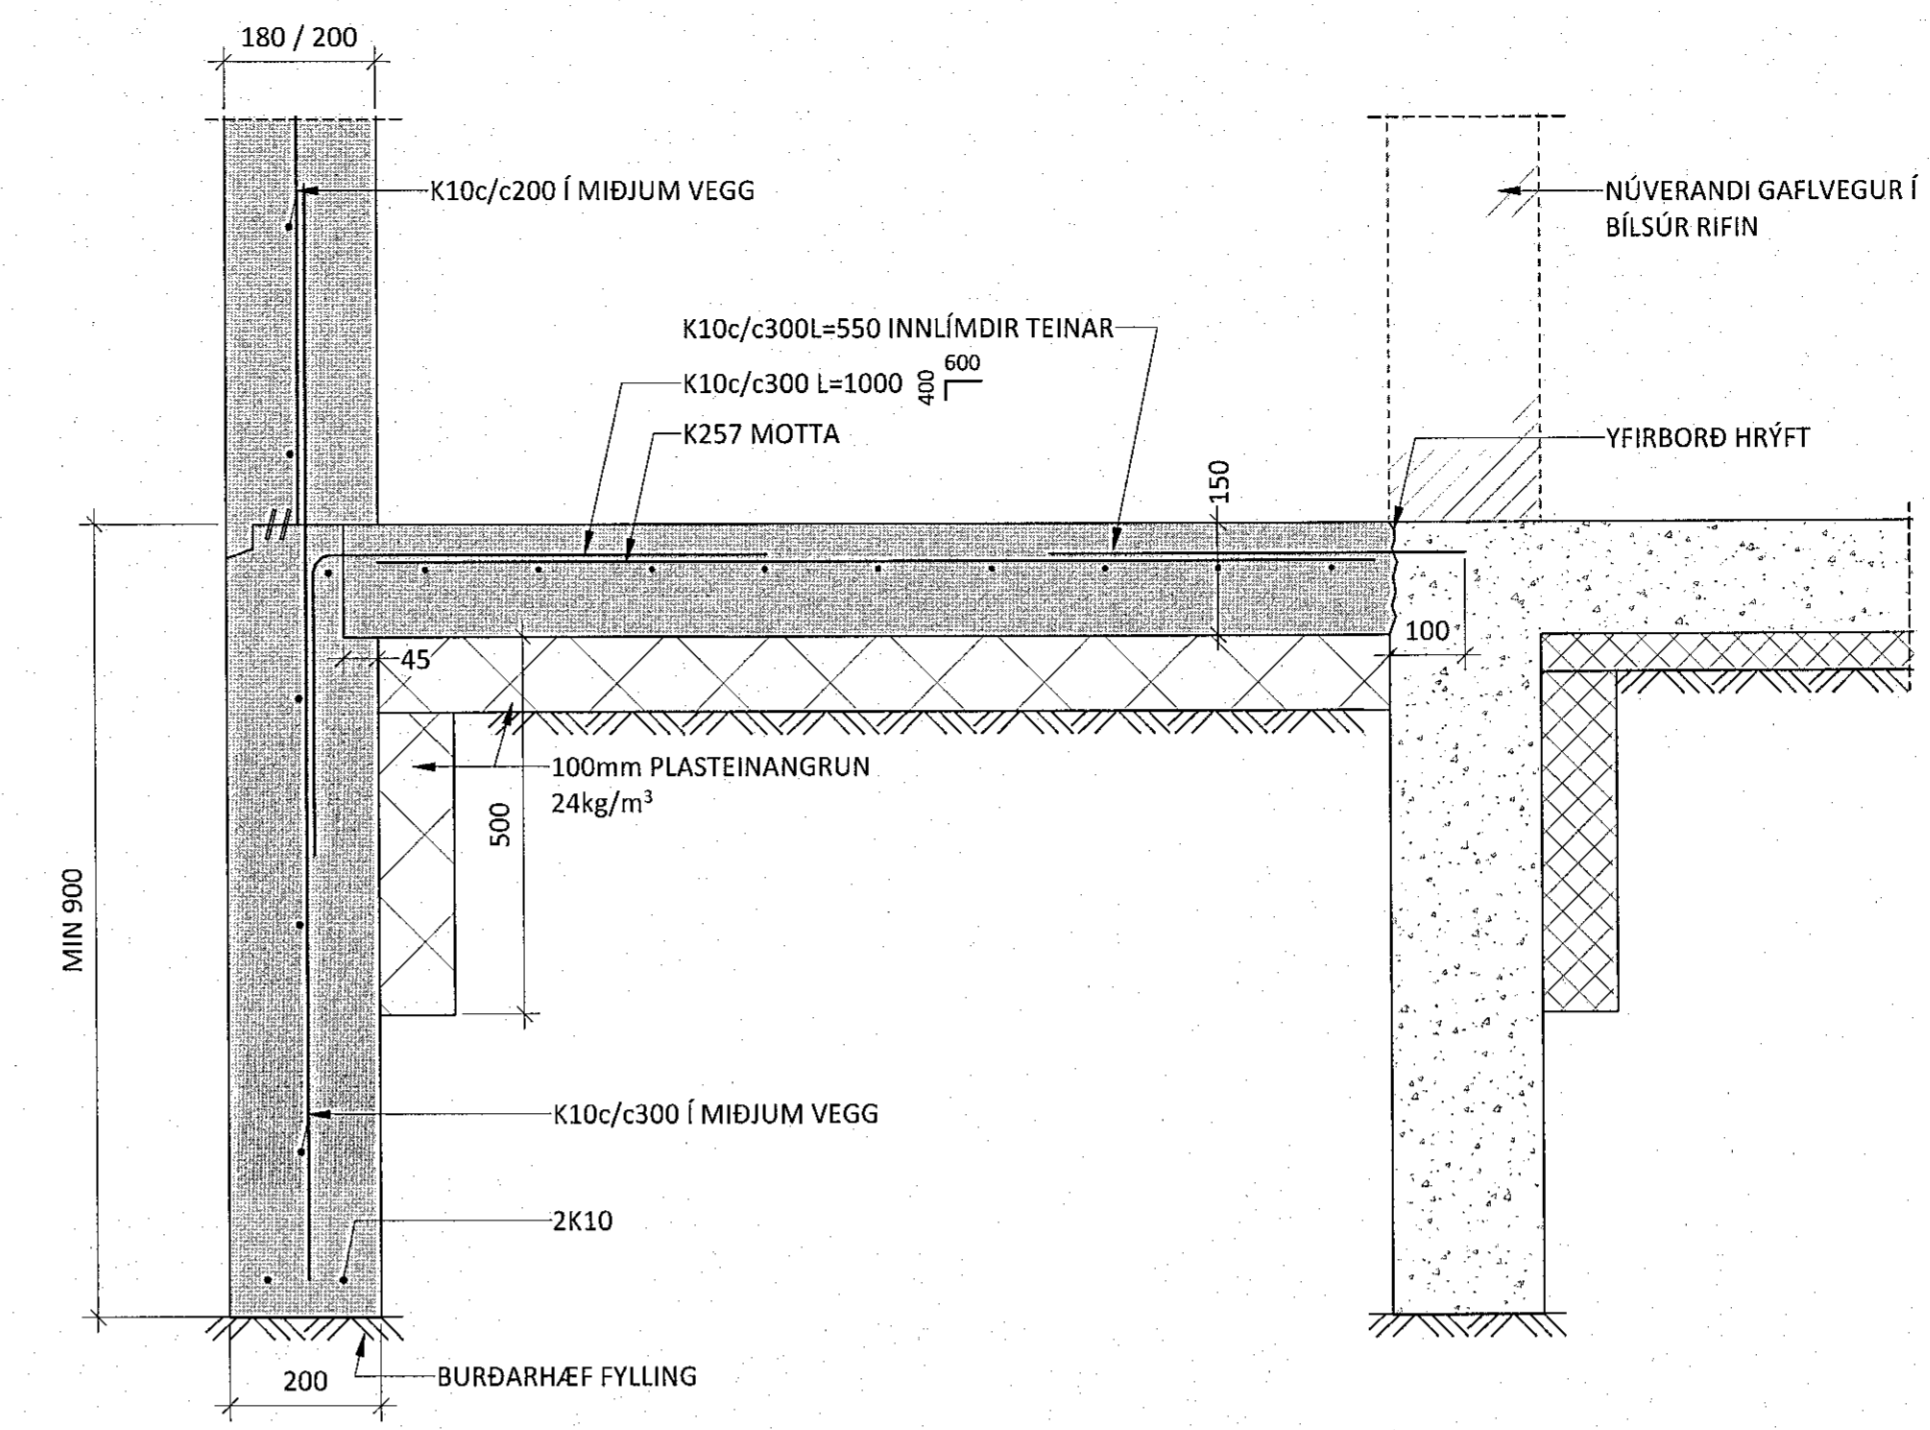

SMA M 1 : 10

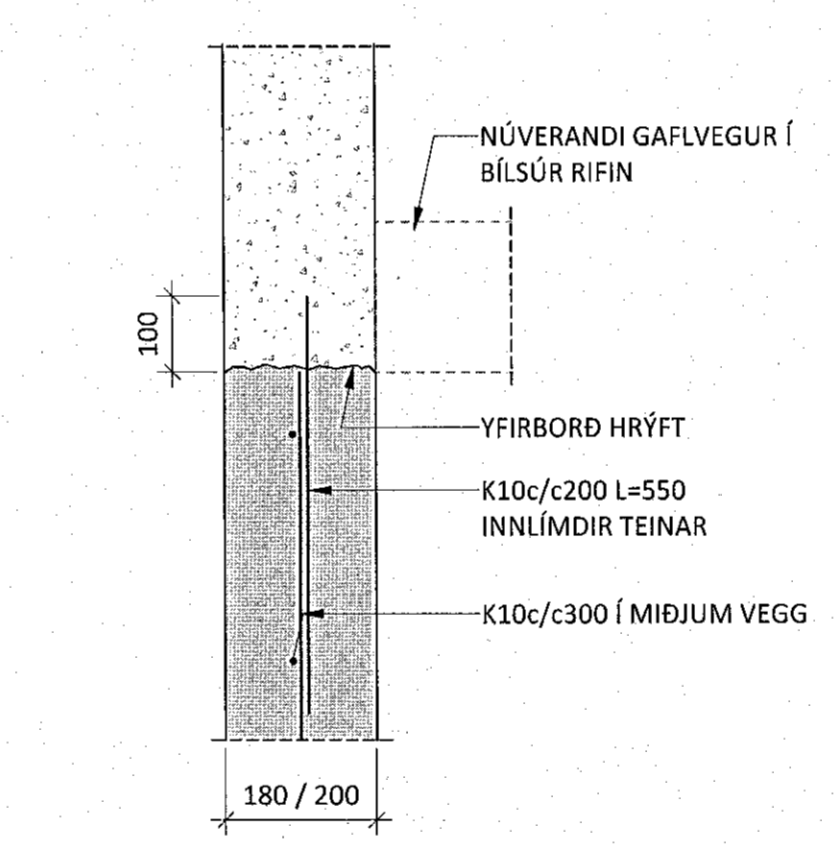

ÁRITUN HÖNNUNARSTJÓRA: KT.
 Sérúppráttur er í samræmi við aðalúppdrætti.

- SKÝRINGAR:**
- ÖLL MÁL ERU Í MILLIMETURUM OG ALLIR KÓTAR ERU Í METURUM - UPPGEFNIR KÓTAR Á GRUNNMYNDUM ERU ALLTAF MIÐADIR VIÐ EFRI BRÚN STEYPU
 - ÖLL MÁL OG KÓTAR SKAL SANNNREYNA Á STADNUM ÁÐUR EN SMÍÐI HEFST
 - UNDIRSTÖÐUR ERU GRUNNÐADAR Á BURÐARHÆFUM JARÐVEGSPÚÐA
 - UNDIRSTÖÐUR SKULU ÚTSETTAR EFTIR STEYPU TEIKNINGUM ARKITEKTA

UNDIRSTÖÐUSTEYPA:
 FORSTEYPTIR SÖKKULVEGGIR: min C30/37
 BROTHÖLSFLOKKUR: XC2
 ÁREYTISFLOKKUR: skv. FRAMLEIDANDA
 SEMENTSMAGN: skv. FRAMLEIDANDA
 VATS-/SEMMENTSTALA: skv. FRAMLEIDANDA
 Dmax: skv. FRAMLEIDANDA
 LOFTMAGN: skv. FRAMLEIDANDA

BOTNPLÖTUSTEYPA:
 FORSTEYPTIR SÖKKULVEGGIR: min C30/37
 BROTHÖLSFLOKKUR: XC2
 ÁREYTISFLOKKUR: skv. FRAMLEIDANDA
 SEMENTSMAGN: skv. FRAMLEIDANDA
 VATS-/SEMMENTSTALA: skv. FRAMLEIDANDA
 Dmax: skv. FRAMLEIDANDA
 LOFTMAGN: skv. FRAMLEIDANDA

ÚTVEGGJASTEYPA:
 FORSTEYPTIR SÖKKULVEGGIR: min C30/37
 BROTHÖLSFLOKKUR: XC2
 ÁREYTISFLOKKUR: skv. FRAMLEIDANDA
 SEMENTSMAGN: skv. FRAMLEIDANDA
 VATS-/SEMMENTSTALA: skv. FRAMLEIDANDA
 Dmax: skv. FRAMLEIDANDA
 LOFTMAGN: skv. FRAMLEIDANDA

SKEYTILENGDIR JÁRNA:

PVERMÁL STANGA:	10	12	16	20	25
SKEYTILENGD:	450	550	800	1050	1350

- TÁKN:**
- TÁKNAR STADSTEYPU
 - TÁKNAR NÚVERANDI STEYPU
 - TÁKNAR VEGGIR SEM Á AD RÍFA

NR. DAGS YF. LÝSING



HÁIHVAMMUR 8 HAFNARFJÖRDUR
 VIÐHALD
 BURÐARVIRKI
 UNDIRSTÖÐUR
 GRUNNMYND OG SNÍÐ

SAMÞYKKT: *Páll Ólafsson* KT. 250172-3879
 HÖNNUNUR YFIRFARIÐ DAGS. ÚTG. DAGS. BREYTT.
 MHÁ magnus@ferill.is PÓ 19.10.22
 MKV. (A1) VERNNR. 22079 TEIKN. NR. 1-0101 BREYTT.
 1 : 50 / 1 : 10