

Hakon Ingi
ÁRITUN HÖNNUNARSTJÓRA: KT.
SÉRUPPRÁTTUR ER Í SAMRÆMI VÍÐ ADALUPPDRETTI.


SKÝRINGAR:

- ÖLL MÁL ERU Í MILLIMETURUM OG ALLIR KÓTAR ERU Í METRUM - UPPGEFNIR KÓTAR Á GRUNNMÝNDUM ERU ALLTAF MIÐAÐIR VÍÐ EFRÍ BRÚN STEYPU
- ÖLL MÁL SKAL SANNREYNA Á STAÐNUM ÁÐUR EN SMÍÐI HEFT
- ATHUGA SKAL HVORT AÐ NÚVERANDI STEYPA SÉ BURÐARHEF ÁÐUR EN SMÍÐI HEFT.
- ALLST STÁL SKAL VERA 235
- ALLIR BOLTAR OG SKINNUR SKULU VERA 8.8
- STODA SKAL VEL UNDIR NÚV. VEGG ÞEGAR HANN ER FIARLEGGÐUR ÞANGAD TIL AÐ STÁLBITUM HEFUR VERID KOMID FYRIR

TÁKN:

- TÁKNAR STAÐSTEYPU
- TÁKNAR NÚVERANDI STEYPU
- ▨ TÁKNAR VEGGIR SEM Á AÐ RÍFA

STÁLSTYRKING - 3D

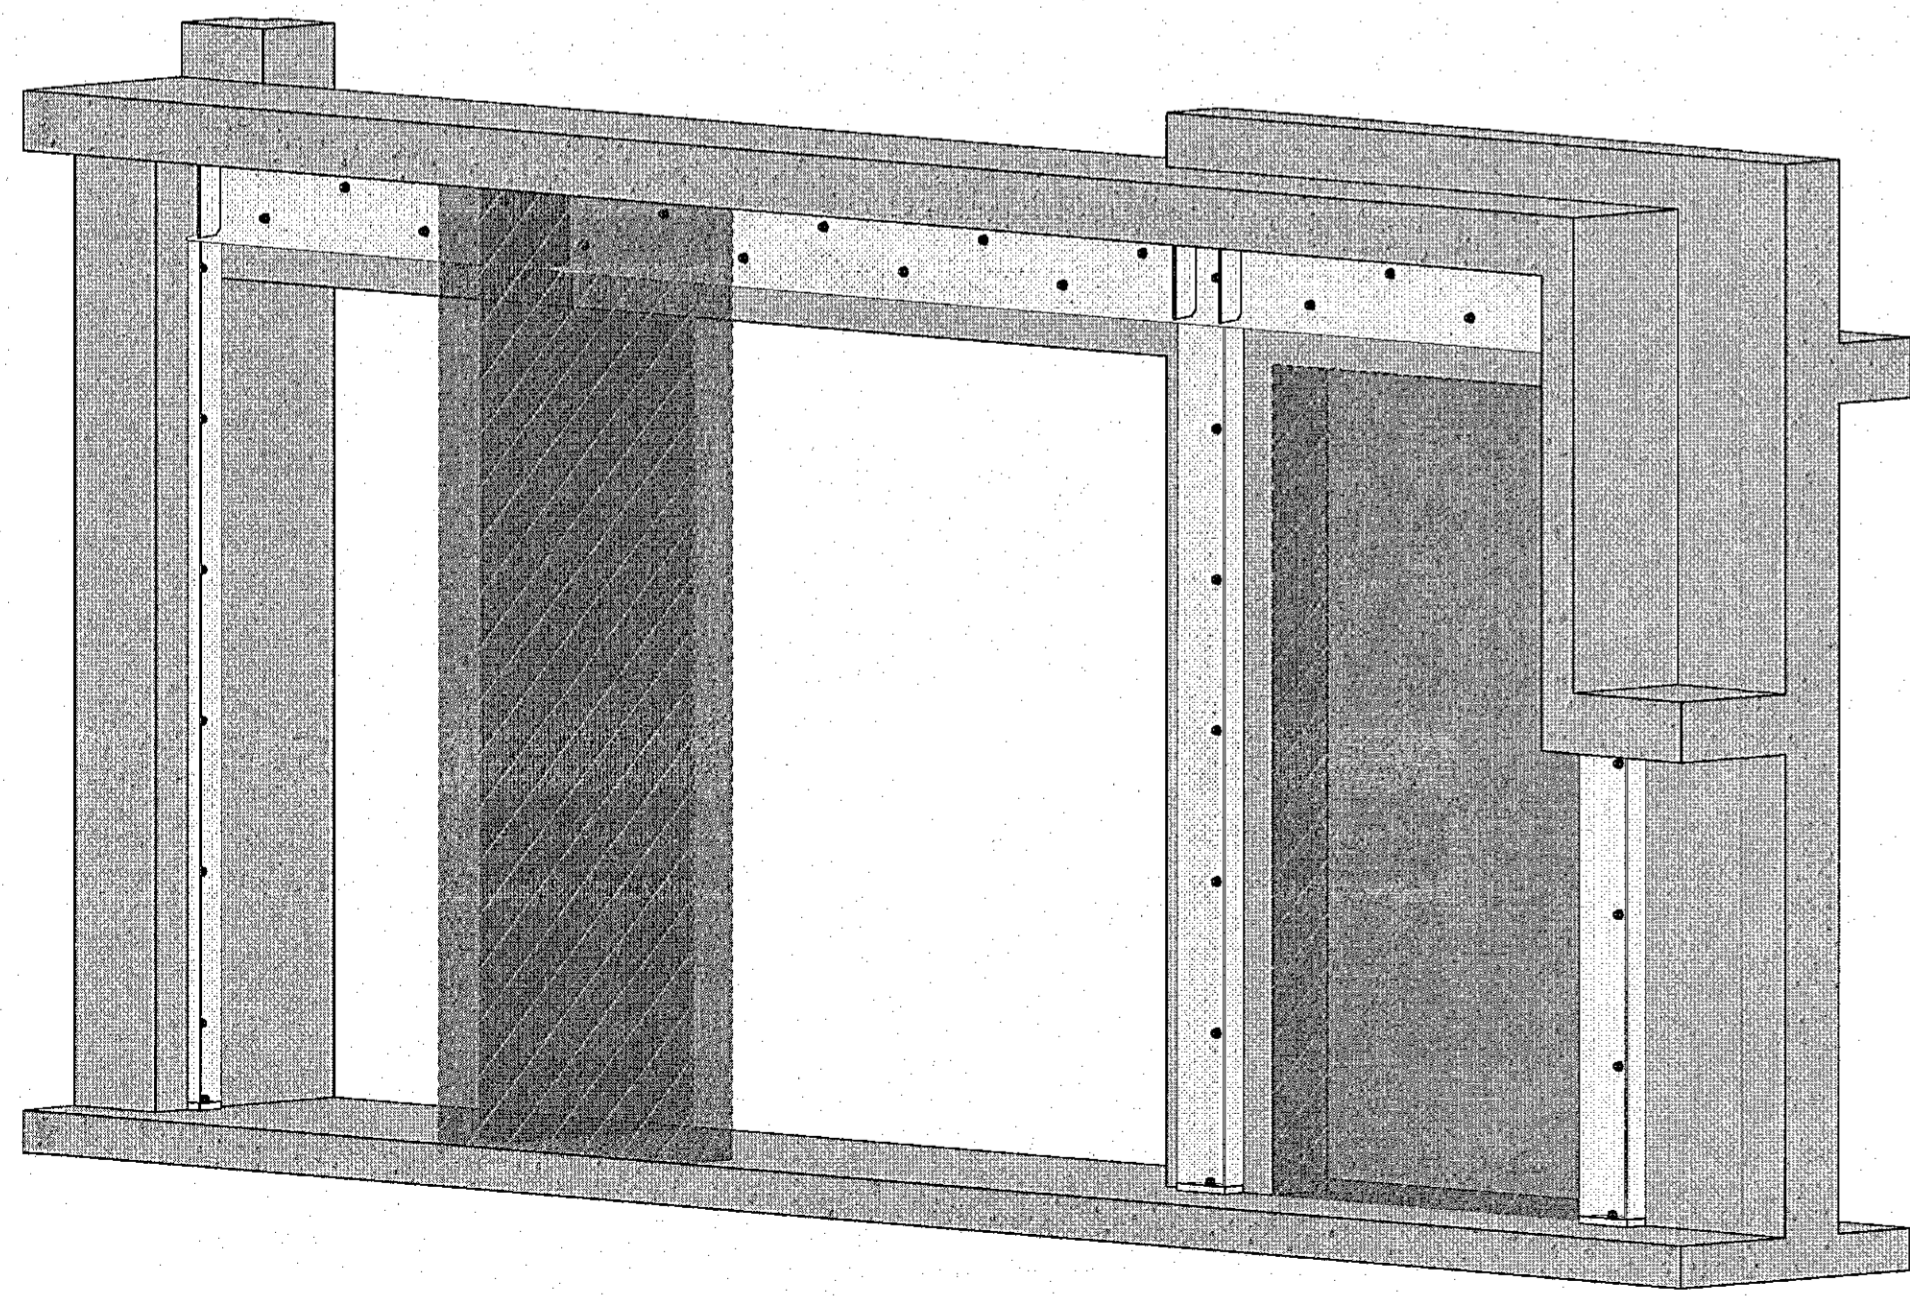

NR. DAGS YF. LÝSING



HÁIHVAMMUR 8 HAFNARFJÖRDUR
VIÐHALD

BURÐARVIRKI
STÁLSTYRKING Í KJALLAR
HLIÐARMYND OG 3D

SAMPYKKT: *Jóhanna Ólafsson* KT. 260172-3879
HÖNNUÐUR YFIRFARID DAGS. ÚTG. DAGS. BREYTT.
MHÁ magus@ferill.is ÞÓ 19.10.22
MKV. (A1) VERKNR. TEKN. NR. BREYTT.
1 : 10 22079 1-1010