




Upprunalegur hönnuður.

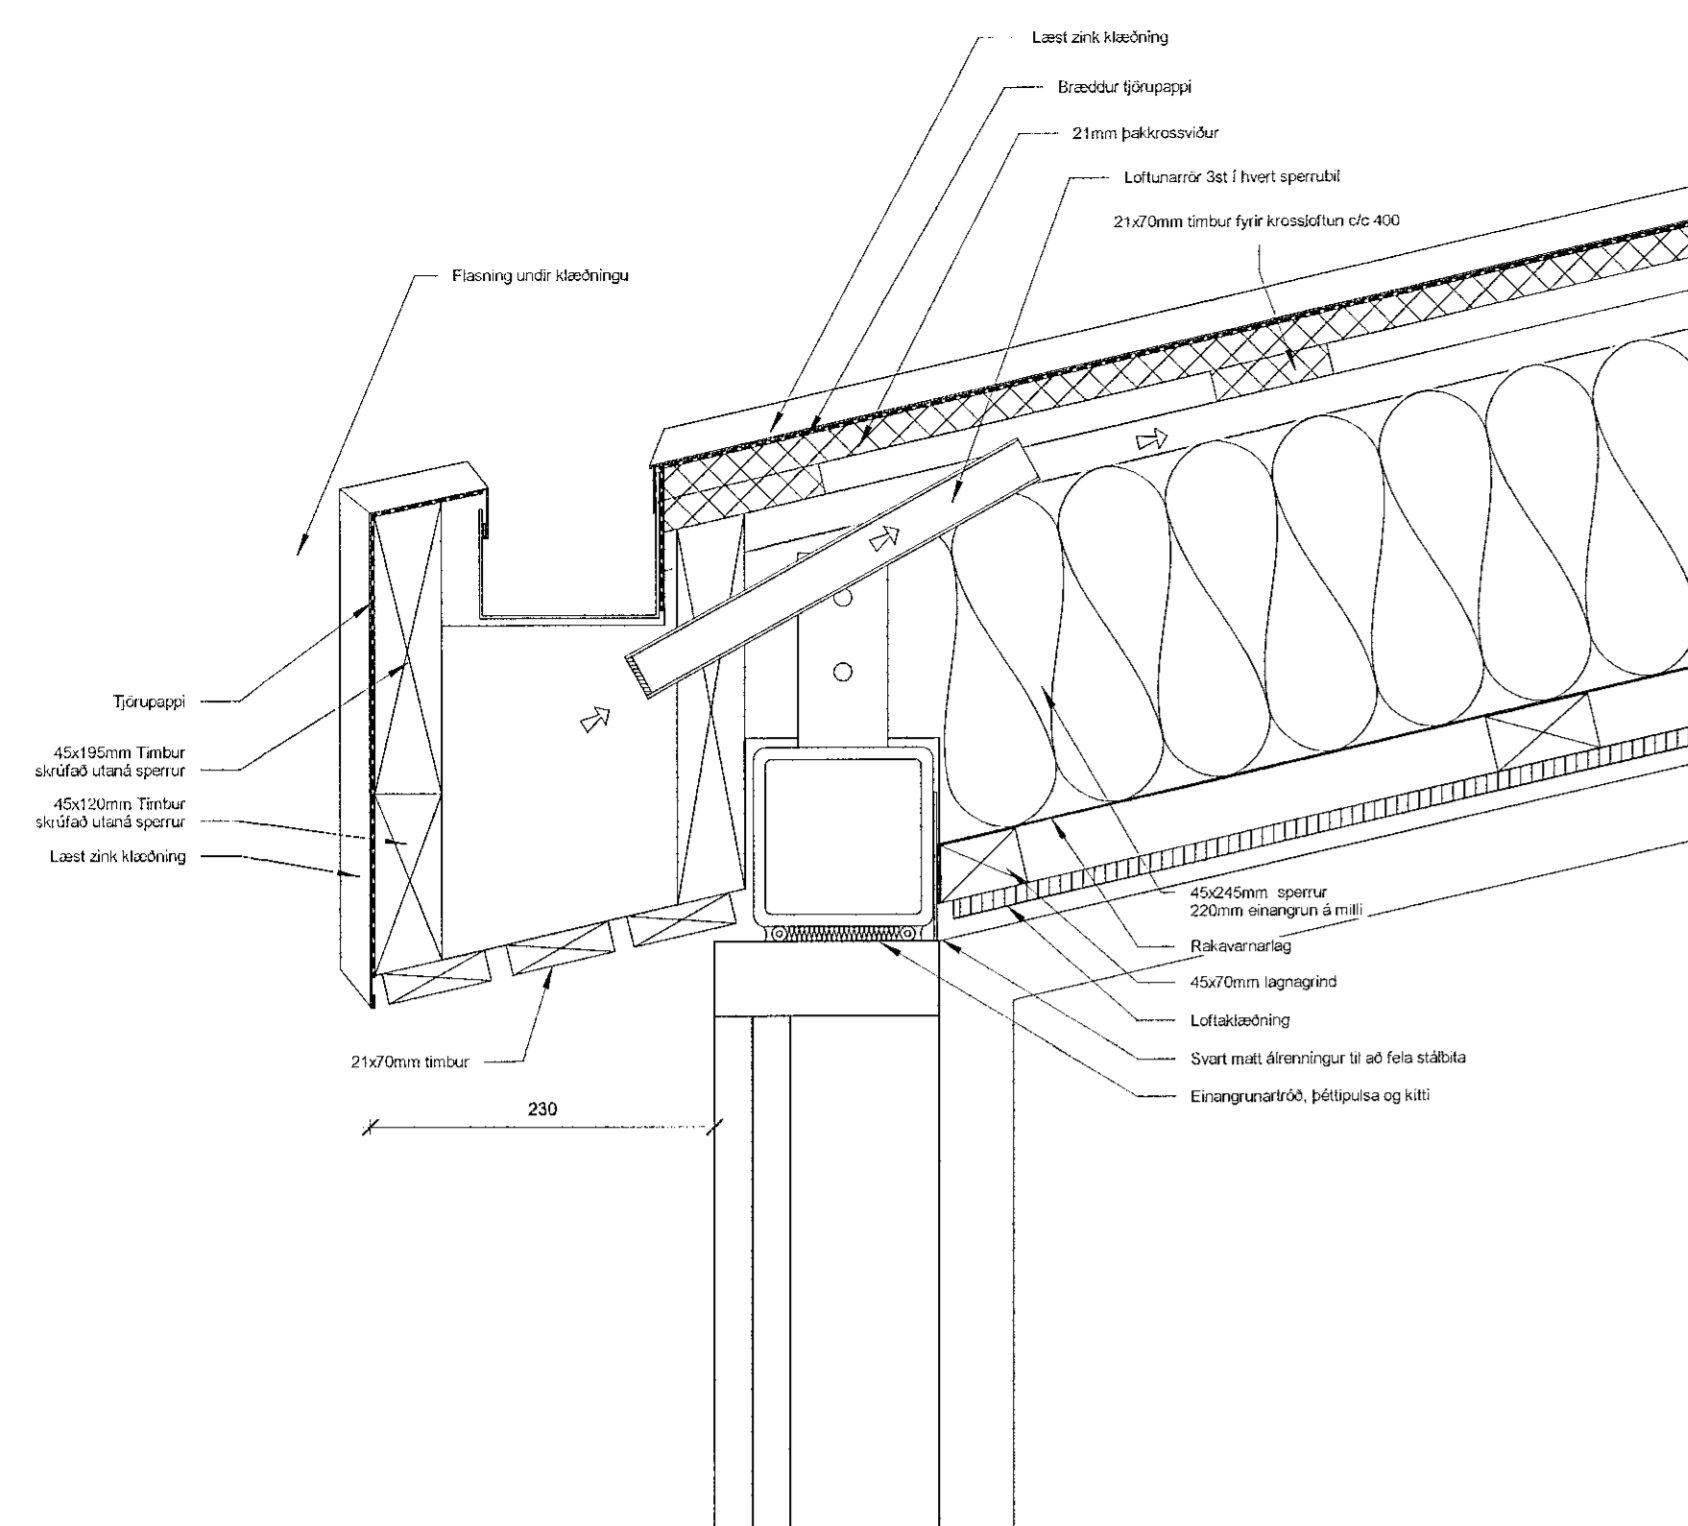


1 DEILI-Sólstofa-Pak  
1:5

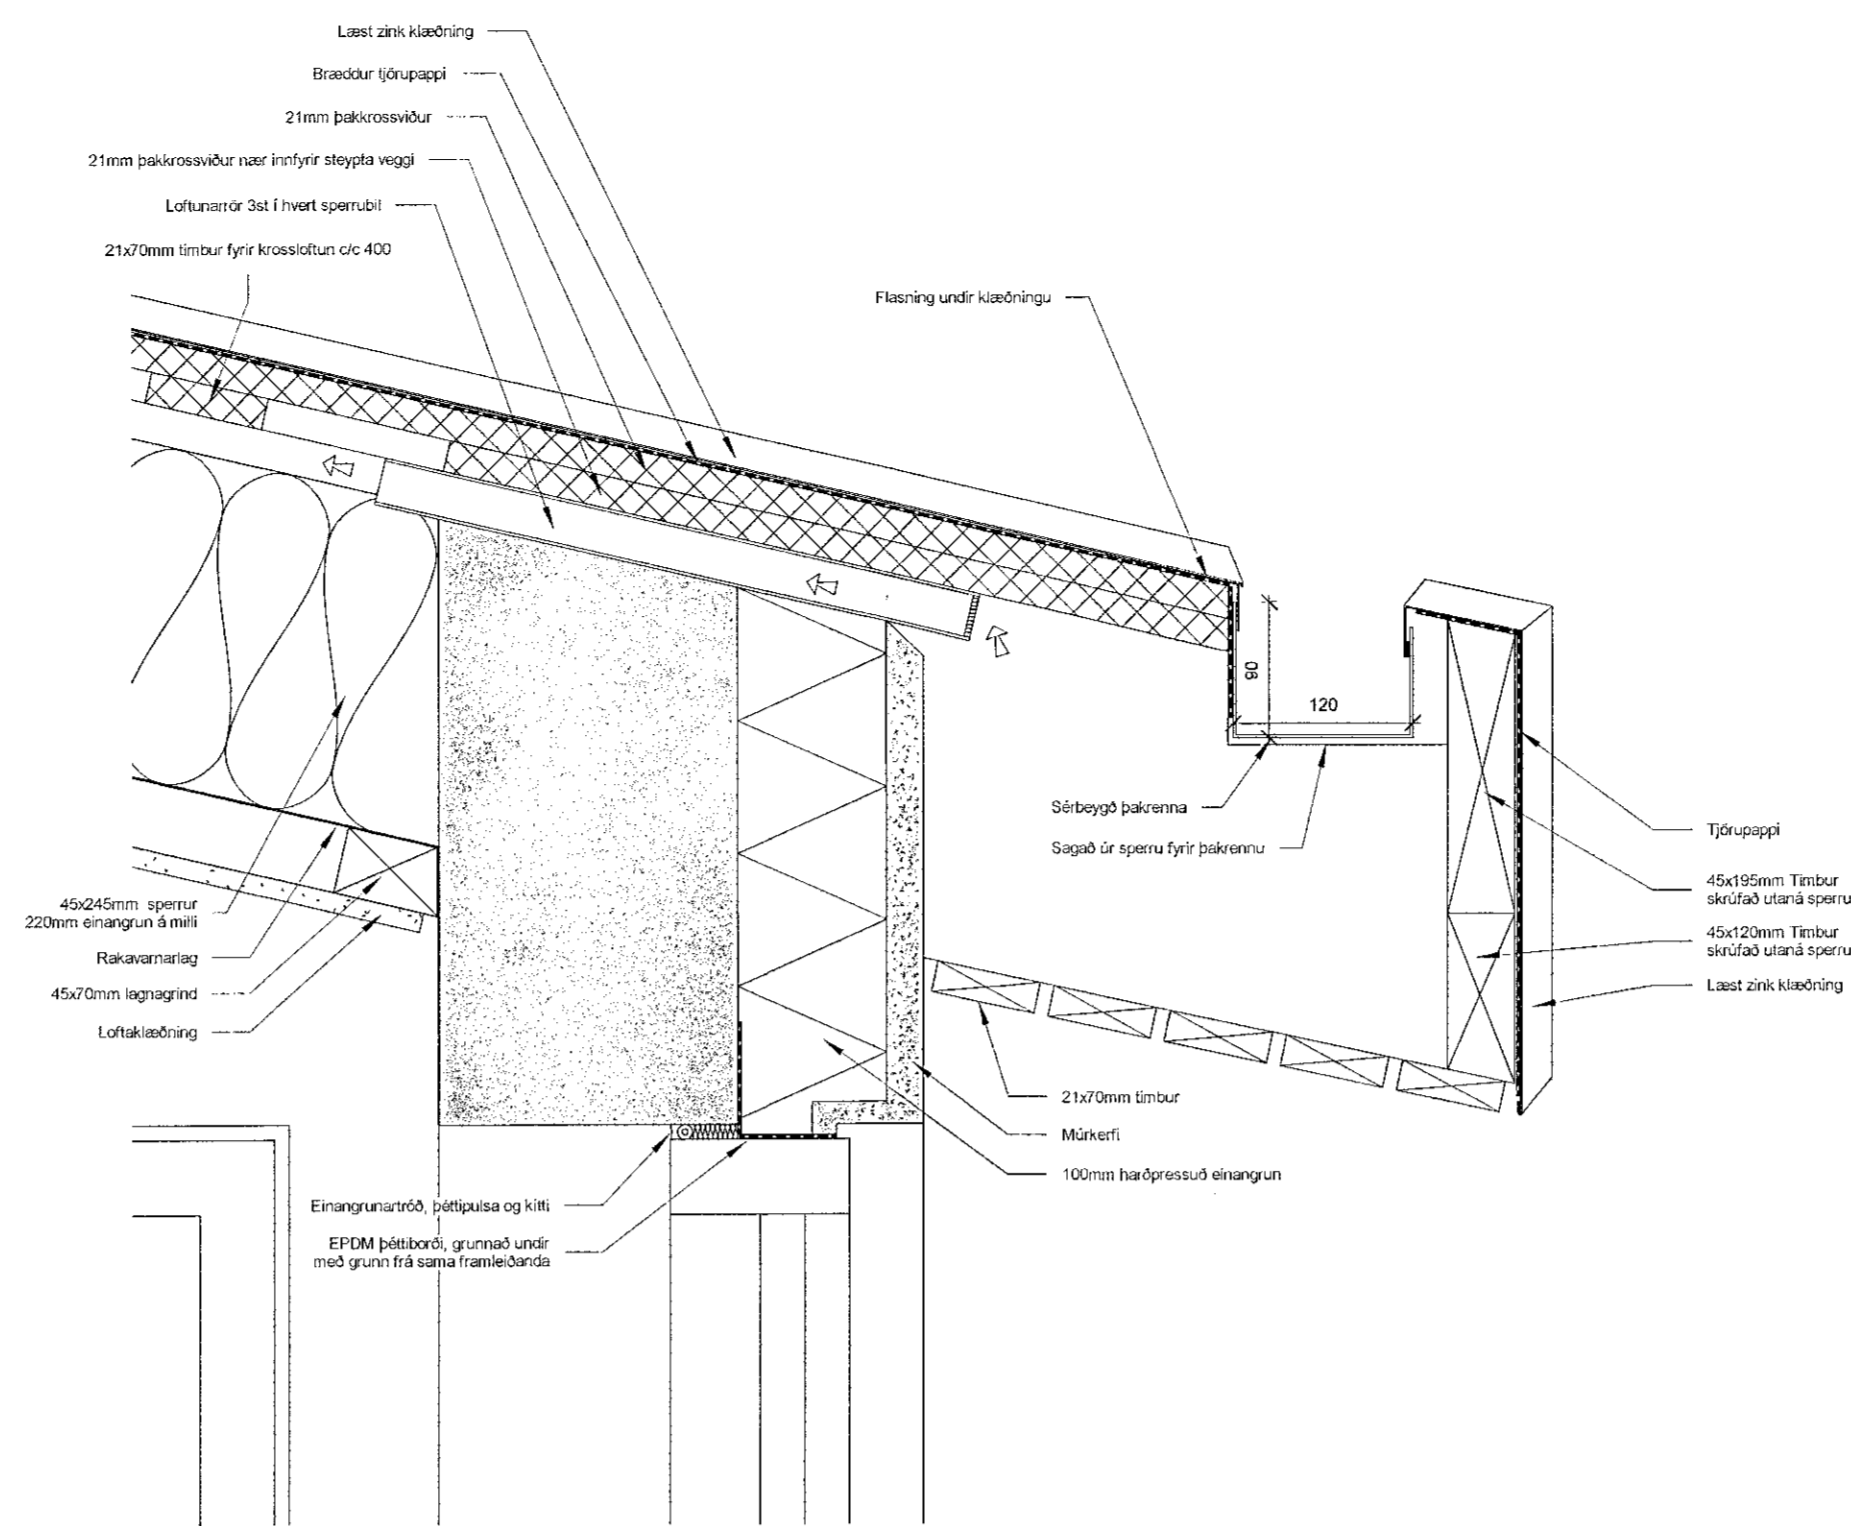


4 DEILI-Pakrenna-Gluggi  
1:5

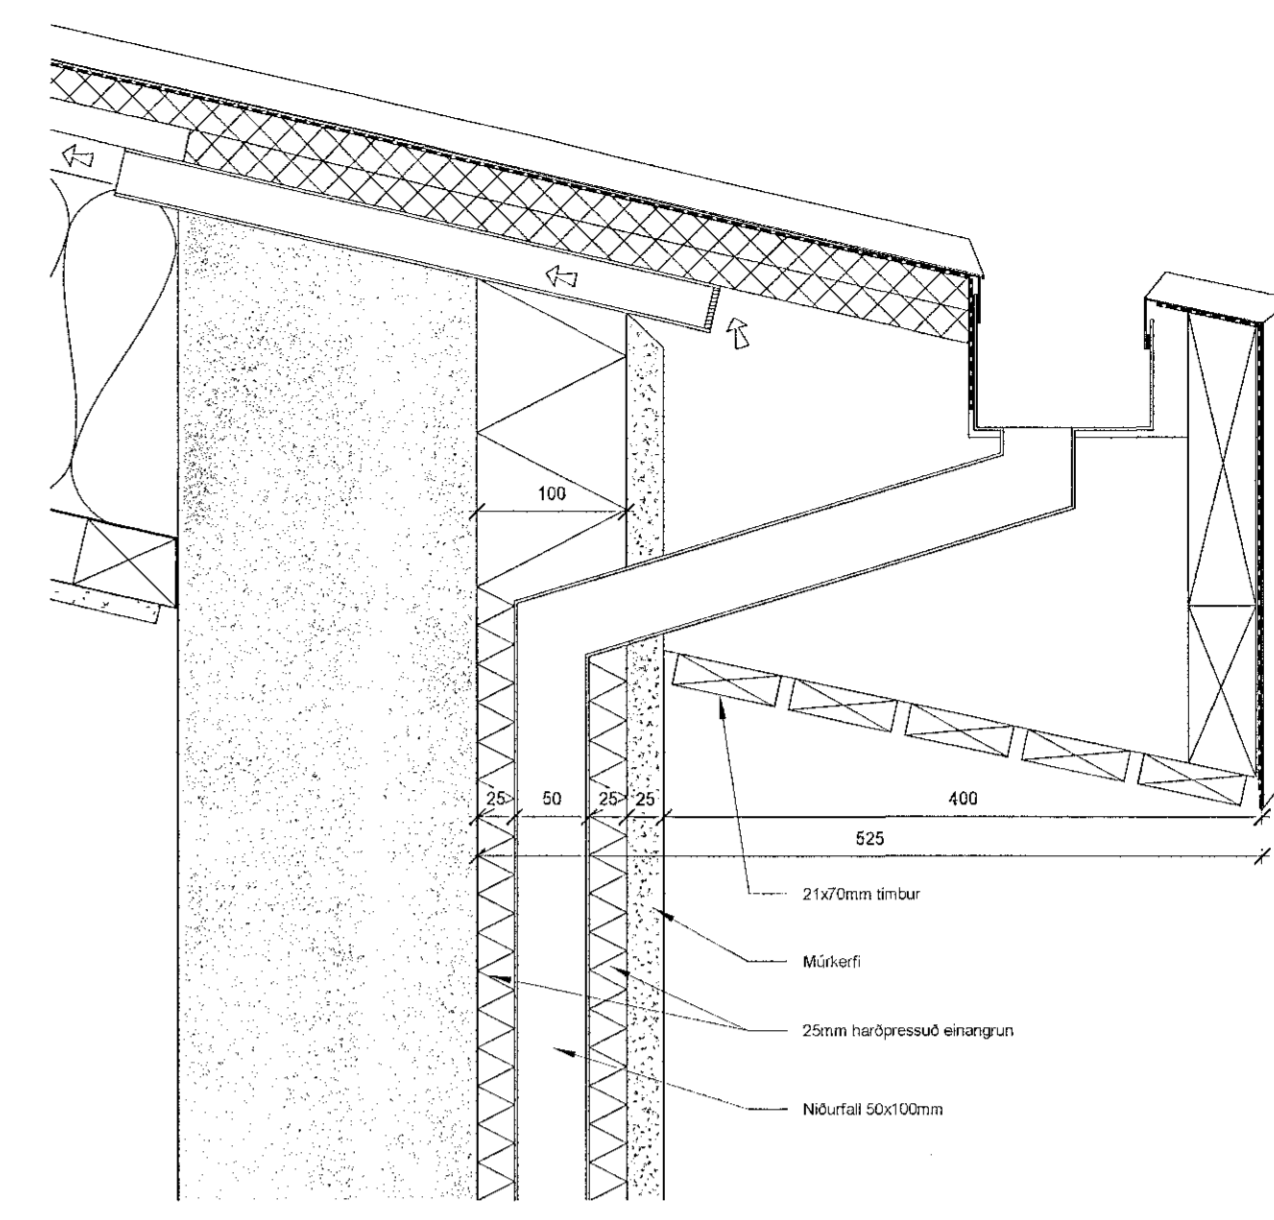

5 DEILI-Pakrenna-Niðurfall  
1:5

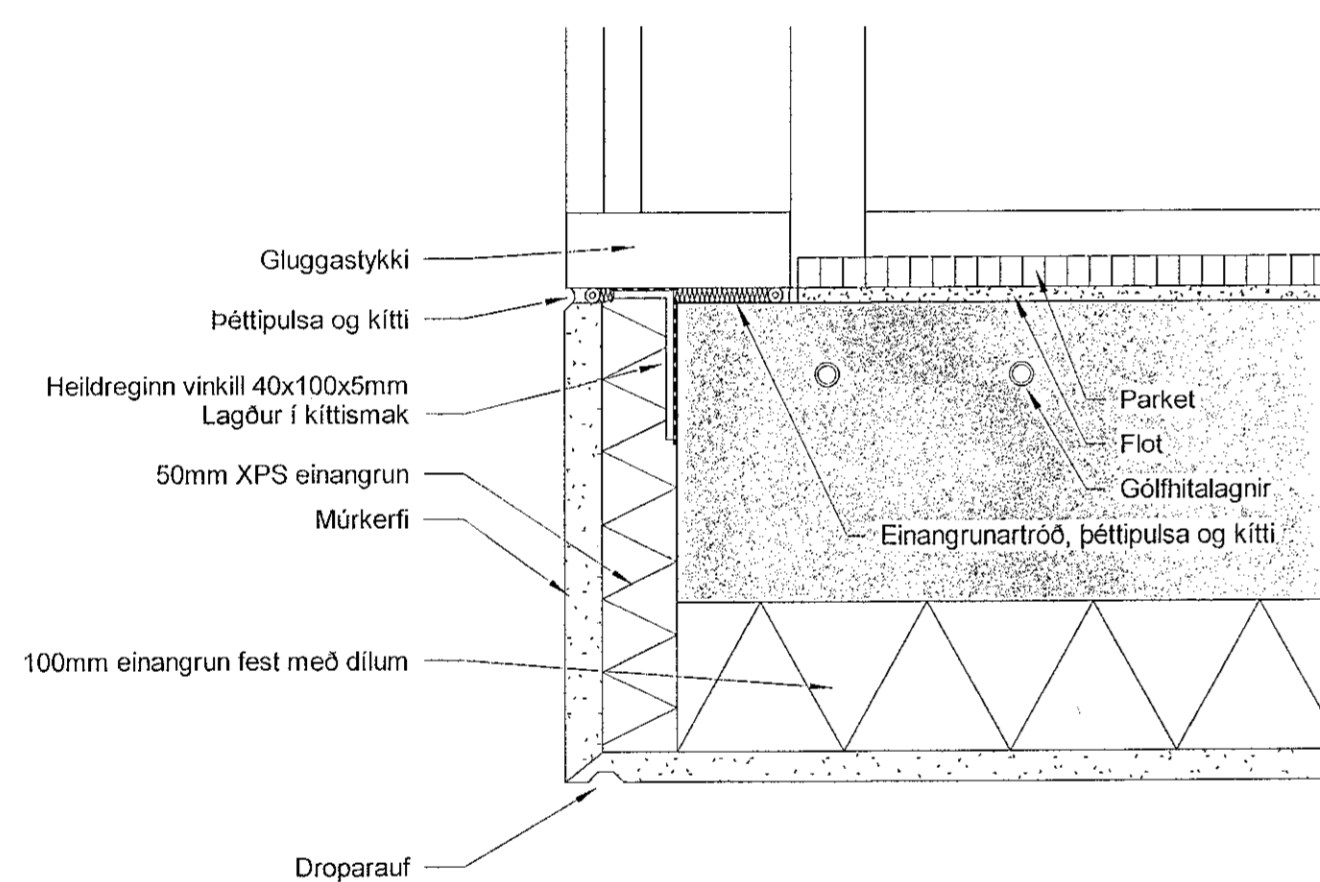

2 DEILI-Sólstofa  
1:5

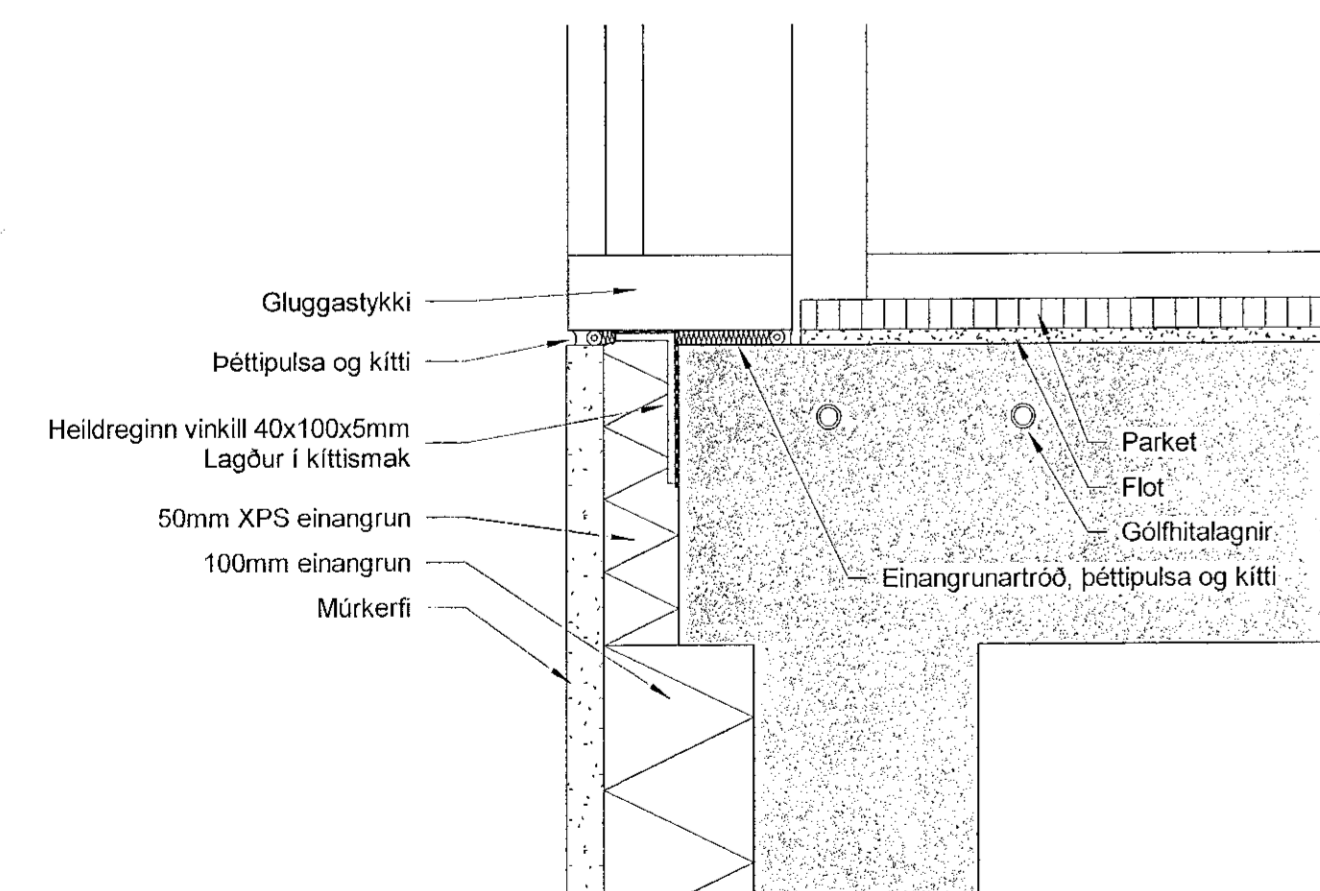


3 DEILI-Sólstofa-Fataherbergi  
1:5

1:5 Útgáfa	22.11.2022	HIS	HIS
Útg.	Skýring / Breyting	Dagur	Tekniábylgja

SKÚLI OG SVAVA  
 VERKFRUMI EIGI  
 ENDURBÆTUR / VIBBYGGING  
 TEGUND VERKS  
 HÁHVAMMUR 8  
 GATASTRAUSTRÁS  
 LANDEIGNANÚMÉR: 120718  
 STADGR.: 1400-1-33700080  
 Deil: MHL: 01  
 MKV: 1:5  
 BLAÐSTÆRD: A1  
 STOFNDAÐUR: 10.11.2022  
 TEIKNAD: HIS  
 YFIRFARID: HIS

H-8 801 - 1  
 VERKNR. RAÐNR. ÚTGÁFA

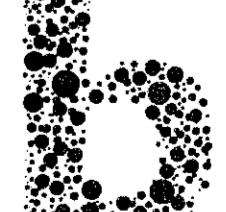Hönnuður aðaluppdráttá og hönnunarstjóri  
  
 Hákoni Ingi Sveinbjörnsson FAI  
 301079-8879

BATTERIÐ | ARKITEKTAR  
 Hvalayrarbraut 32 | 220 Hafnarfjörð | S: 54 54 700 | batteri@arkitekti.is | www.arkitekti.is  
 © BATTERIÐ | ARKITEKTAR  
 ÖLL RÝTTI OG AFTRÚÐARTEIKNINGAR RÁÐGIFTA Eða HÉLD ER HÉÐ SKRIFLEGDU LEYRI HOFLUNDA