




SNID A-A -50
1:50

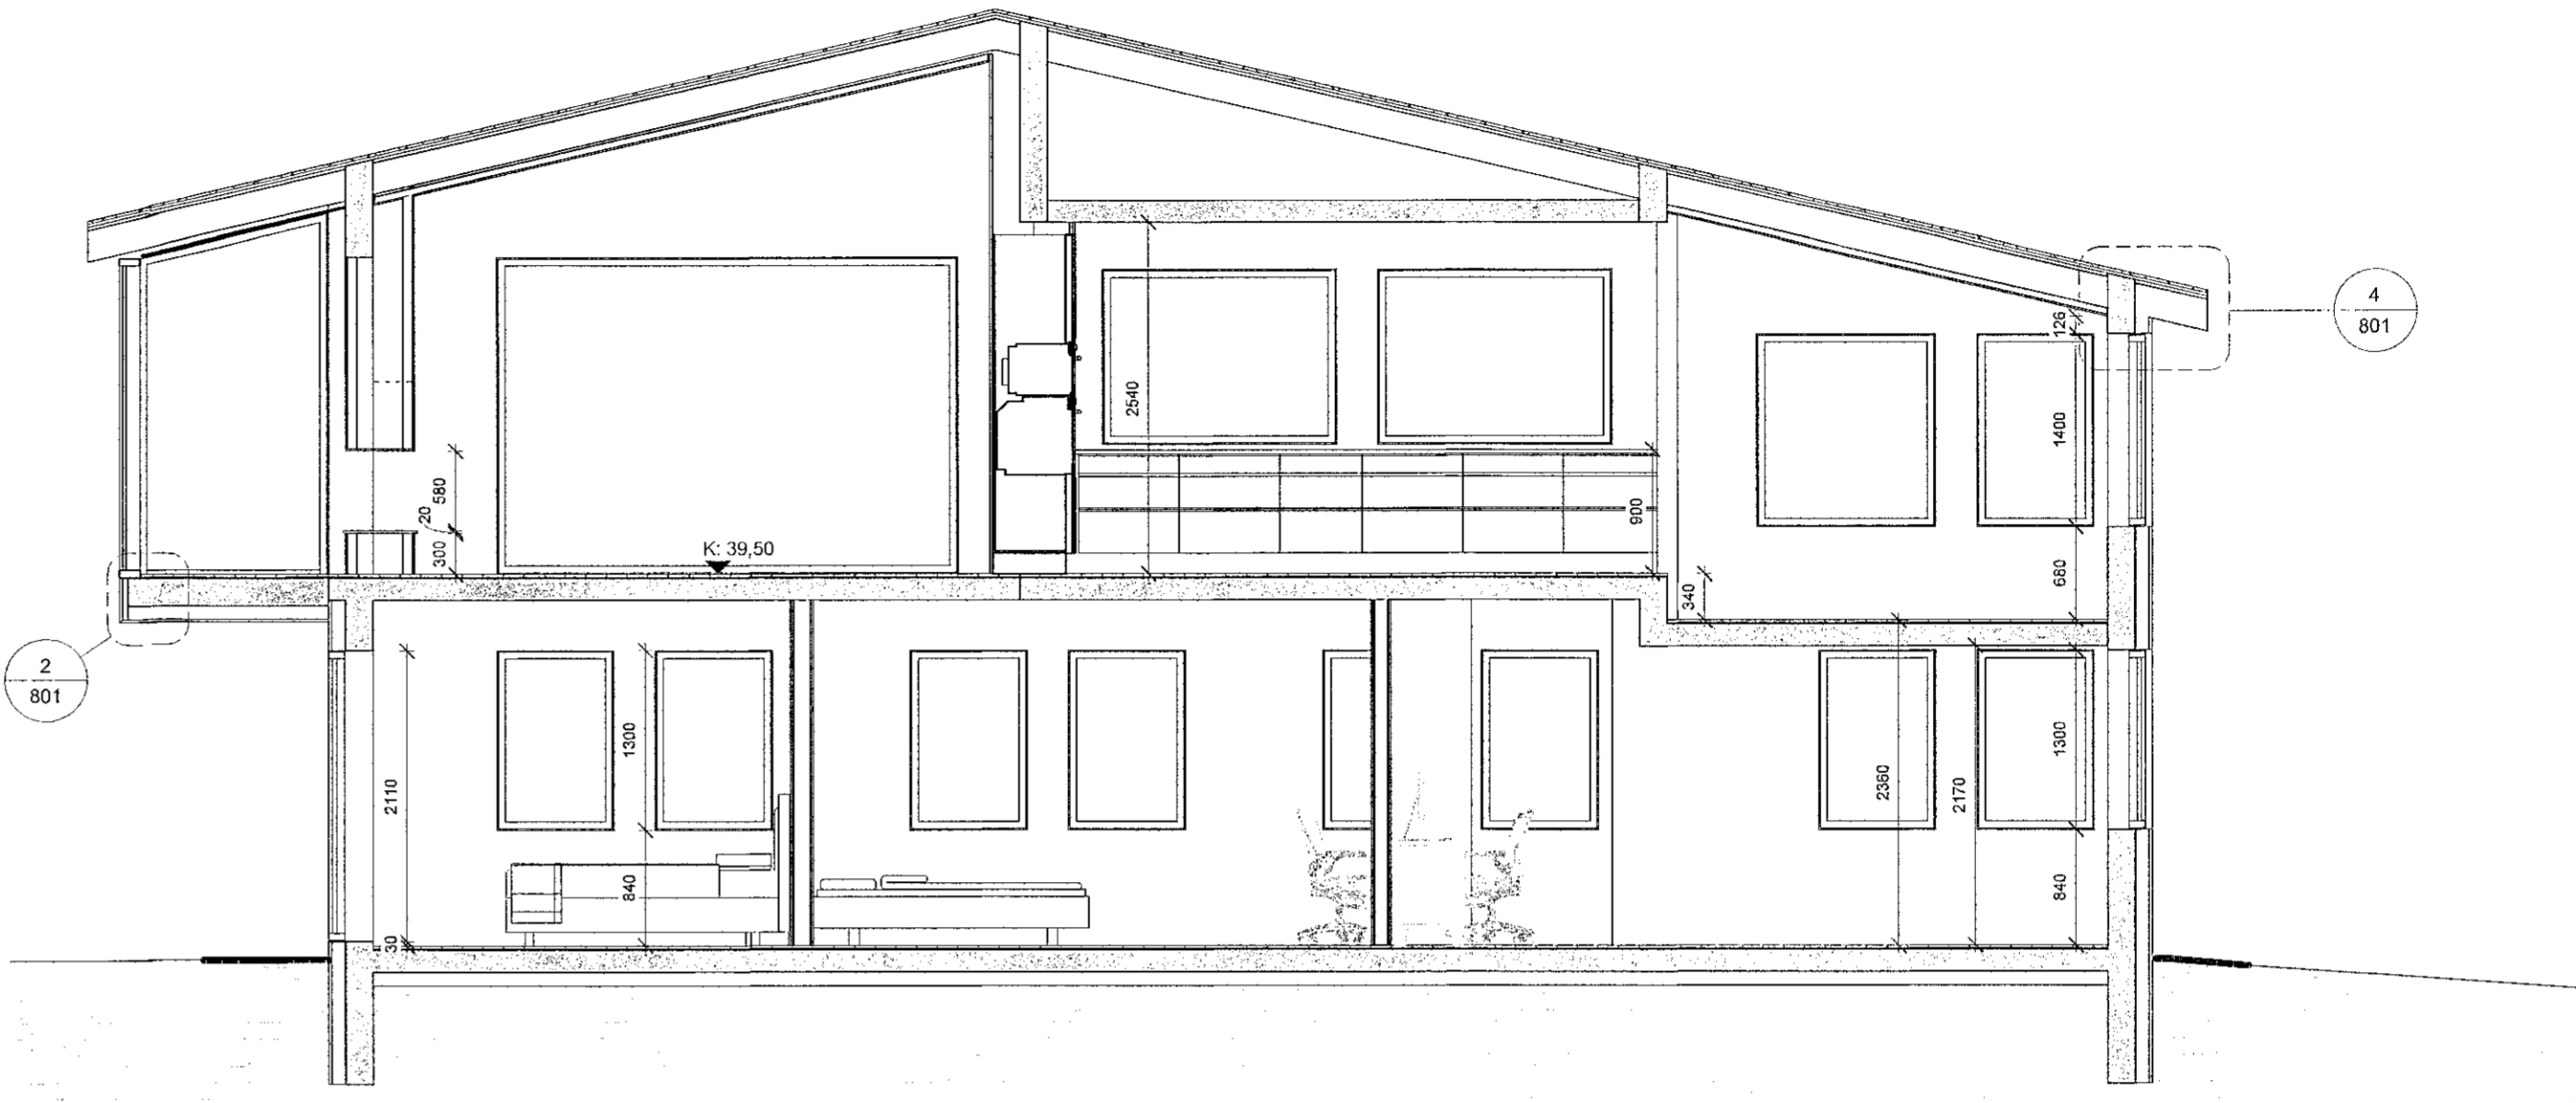

SNID B-B -50
1:50

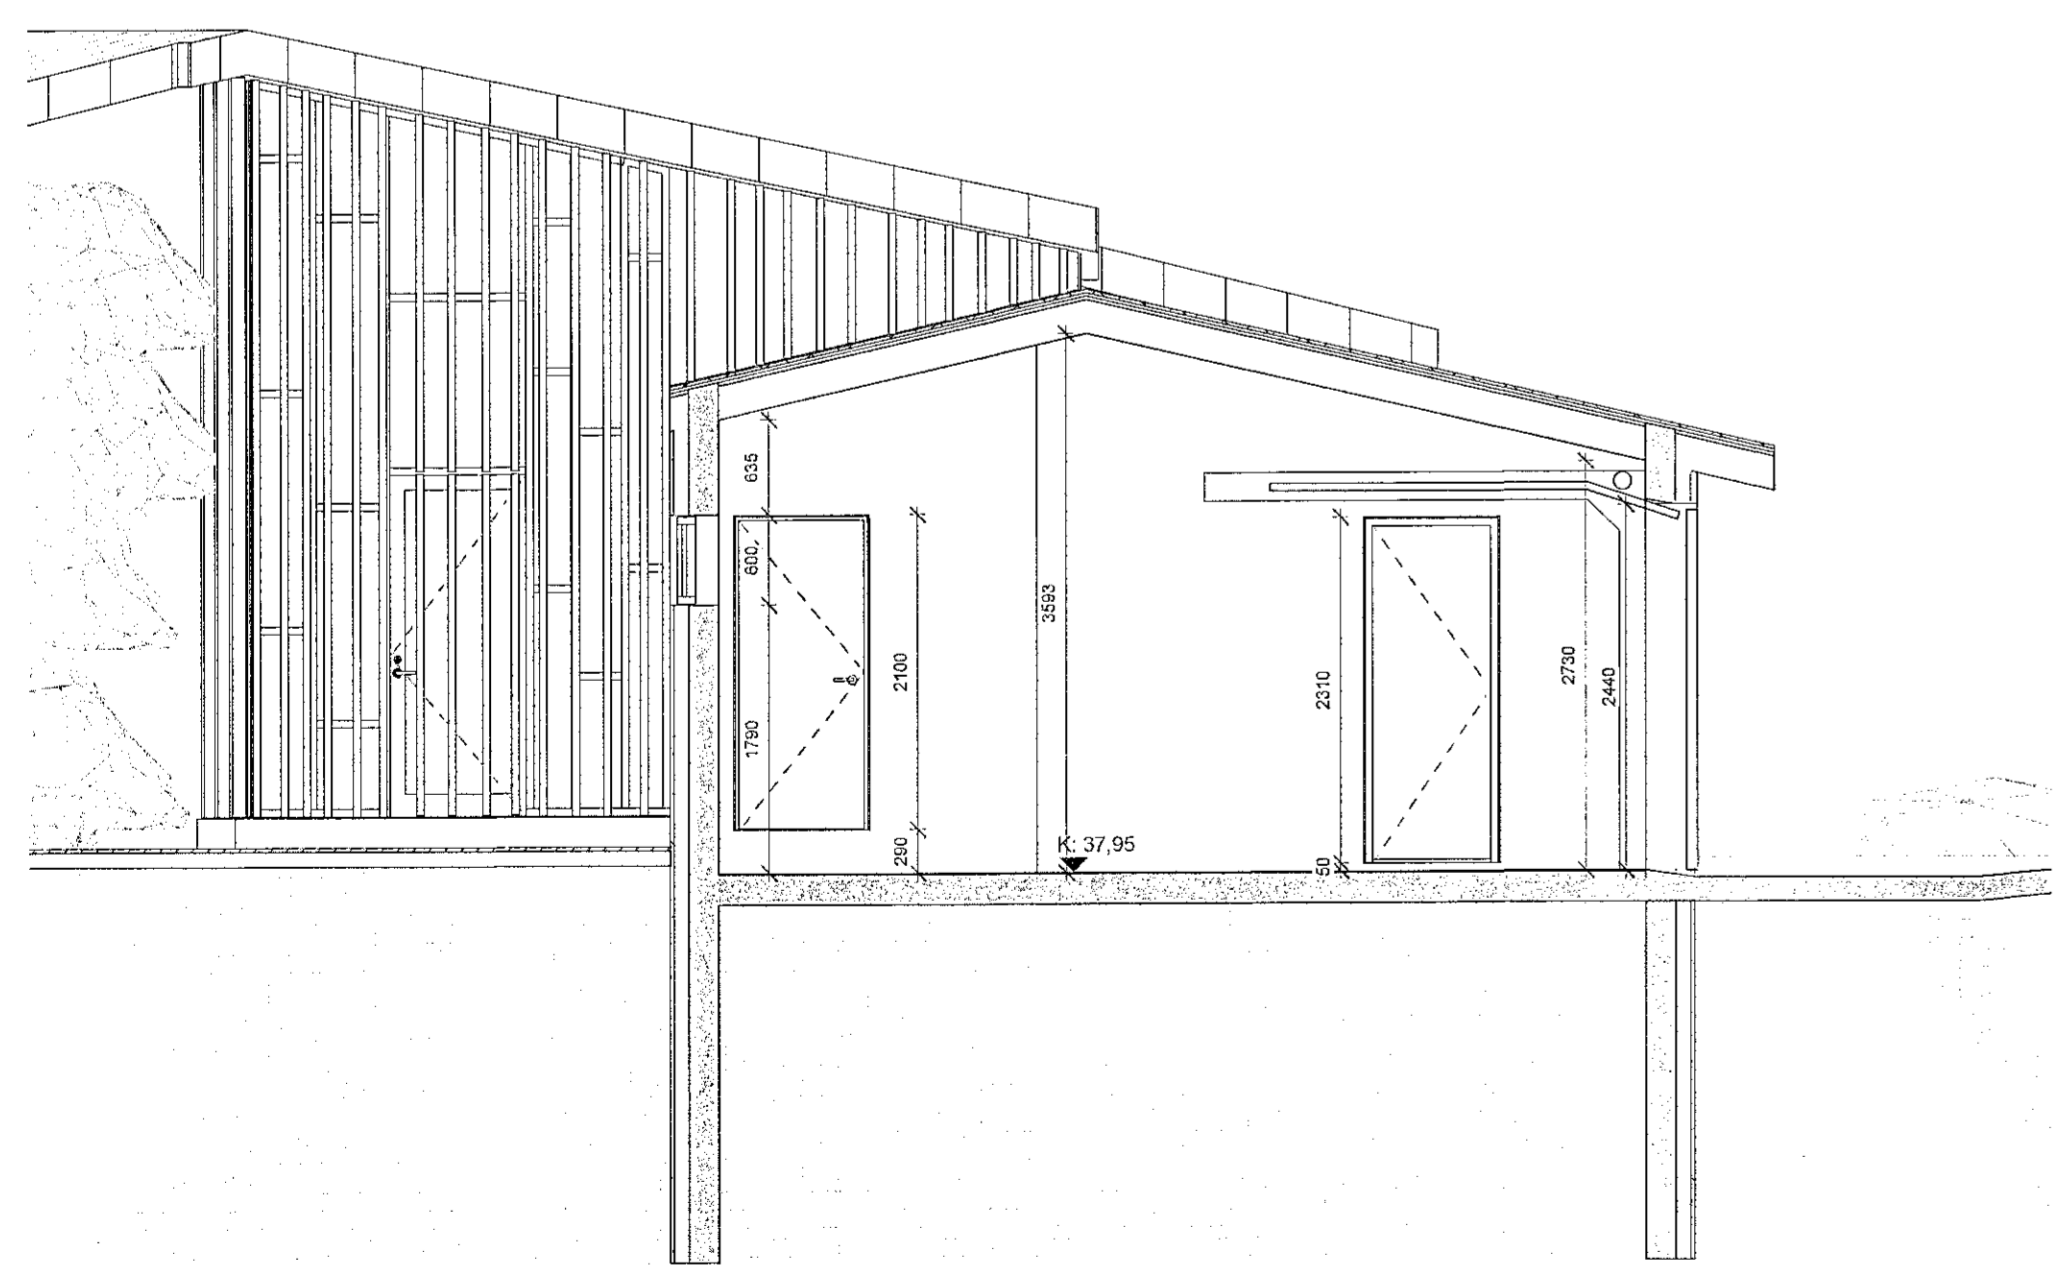

SNID C-C -50
1:50

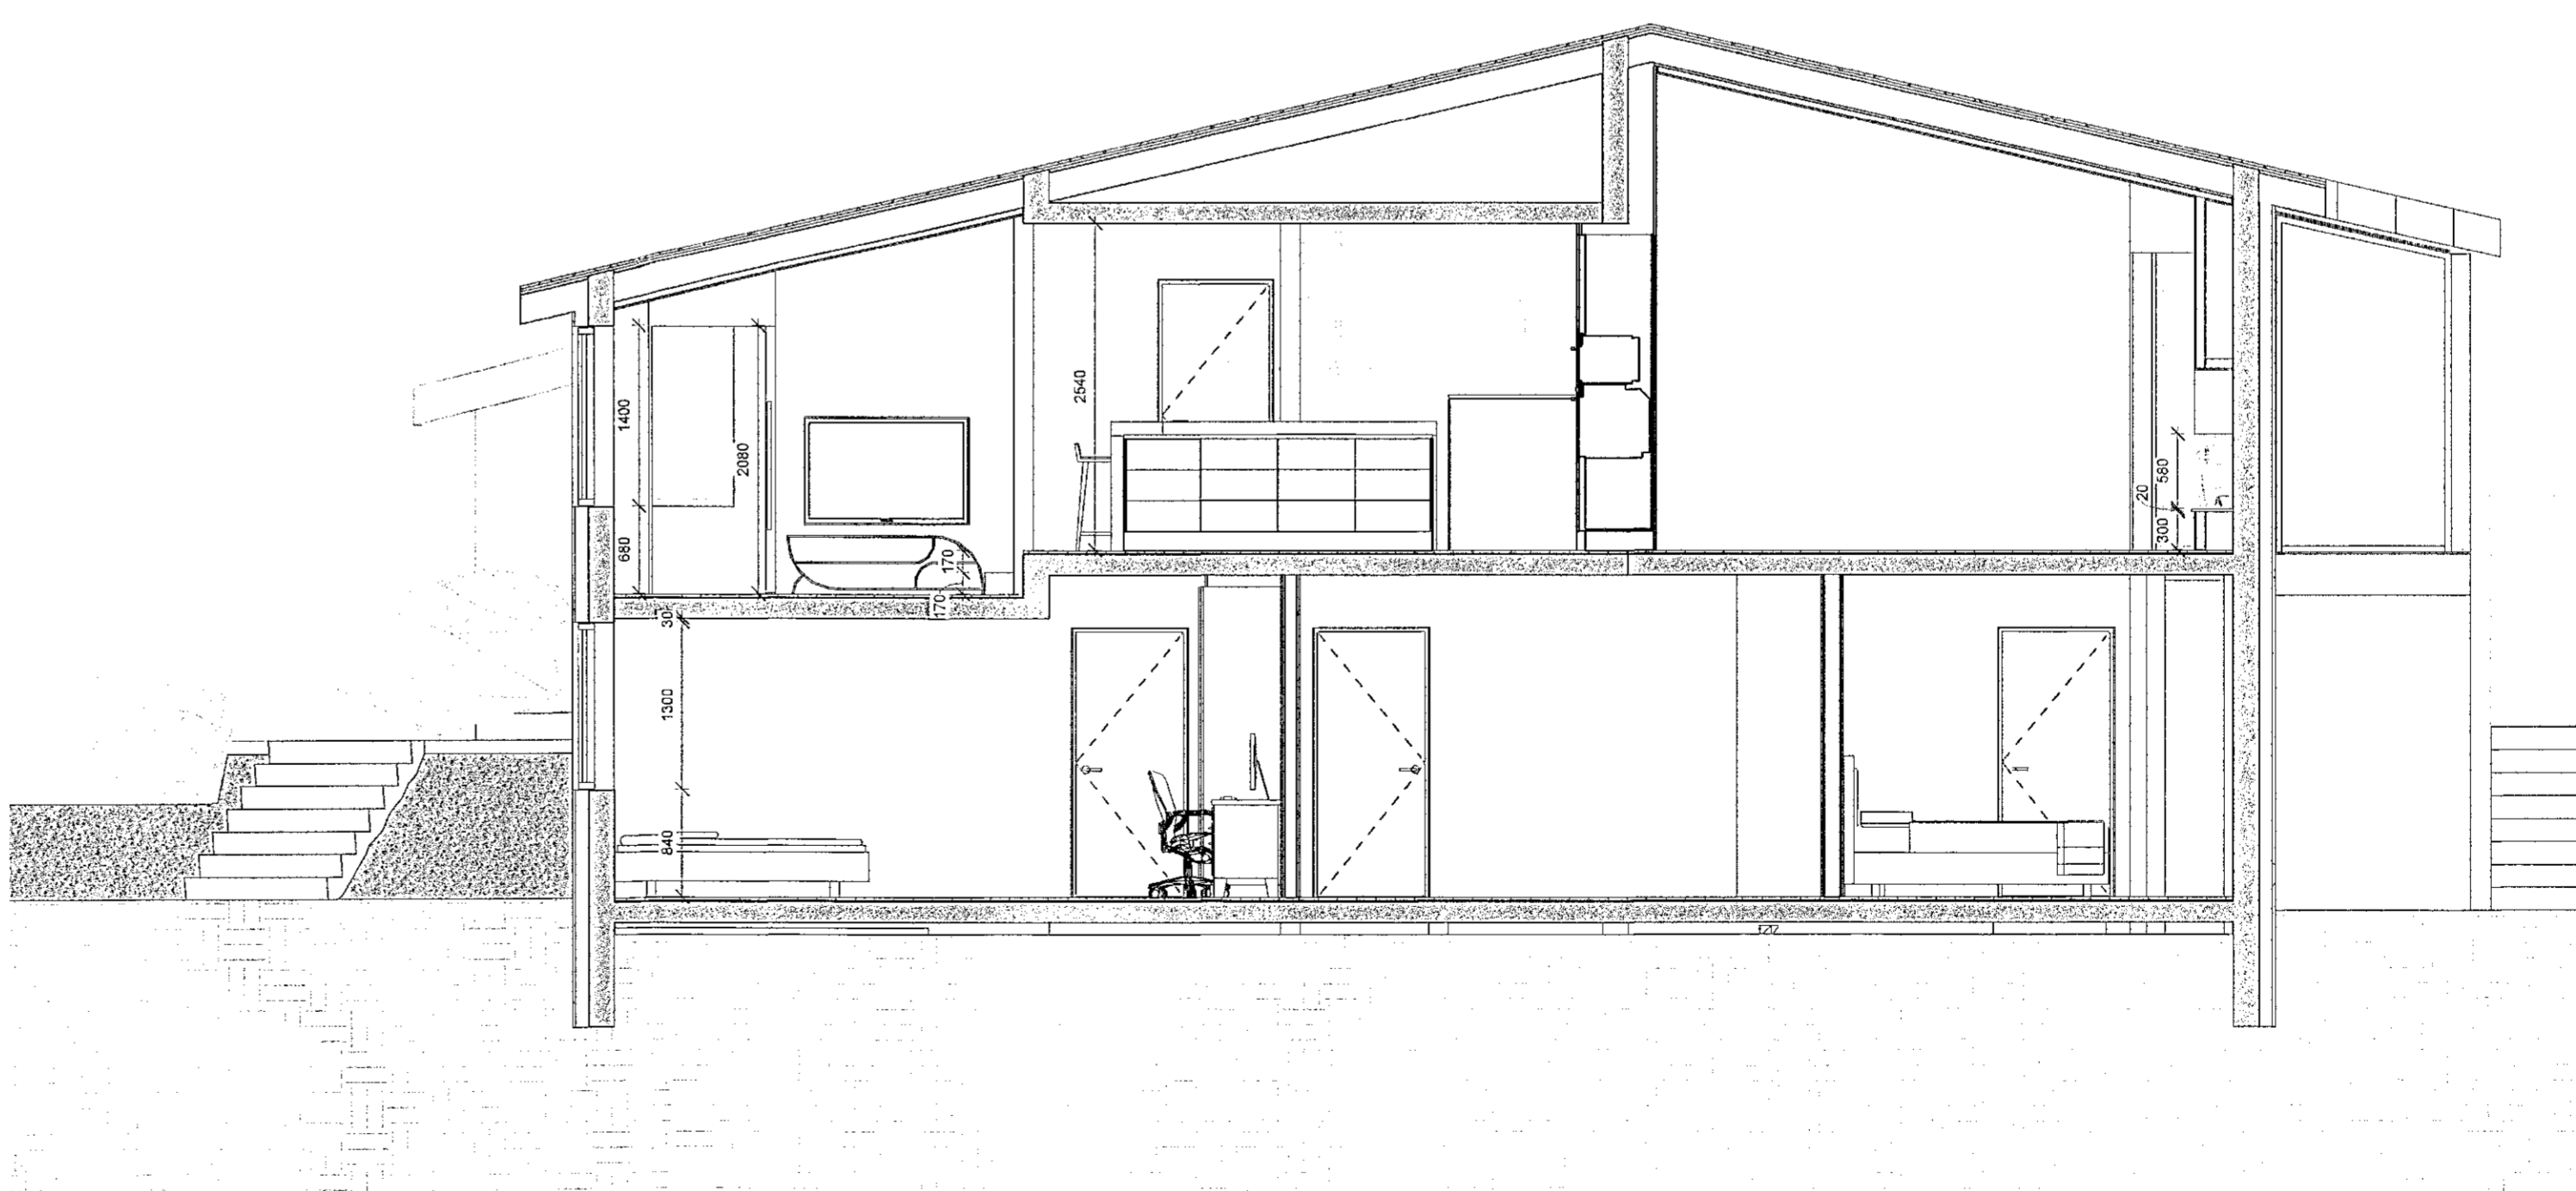

Snið D-D-50
1:50

1	1. Útgáfa	12.11.2022	HIS	HIS
	Ög T. Skrifstofa / Smeyking		Days	Tekniáfangi / Tíðind
SKÚLI OG SVAVA				
VEGNAÐUR / EIGSKI				
ENDURBÆTUR / VIÐBYGGING				
TEGUNDVERK				
HÁHVAMMUR 8				
GATAFARISENING				
VERKTEIKNING				
Snið	LANDEIGNANÚMÉR:	120718		
	STADGR.:	1400-1-33700080		
	MHL.:	01		
	MKV.:	1:50		
	BLAÐSTÆRÐ.:	A1		
	STOFNDAGUR:	13.07.2022		
	TEIKNAR:	HIS		
	YFIRFARID:	HIS		
H-8	605 - 1			
VERUR:	TRÁÐUR	ÚTGAFA		

Hönnuður aðaluppdráttá og hönnunarstjóri


 Hákona Ingil Sveinbjörnsson FAI
 301079-5679

BATTERIÐ | ARKITEKTAR
 Hvalleyrarbrátt 32 | 220 Hafnarfjörð | Sí: 54 54 700 | batteri@arkitekt.is | www.arkitekt.is
ÖLL AFRÖT OG ÖF RETUR TEIKNINGU OG BLAÐUM ERÁ HÉLD ER HÍÐ SKRIFLÉTT LEYFI HÖFURDA